



naše značka
5003361216

vyřizuje
Zdeněk Mikulica

e-mail
technici@gasnet.cz

datum
02.07.2025

Ing. Jaroslav Vlach
Jungmannova 34/1031
69701 Kyjov

Věc:

Zkrácení STL plynovodní přípojky Vřesovice

Obec: Vřesovice

Ulice: 19

K.ú. - p.č.: Vřesovice-34, 3157/19

Stavebník: Obec Vřesovice, Vřesovice č.p. 72, 69648 Vřesovice

Účel stanoviska: Zkrácení přípojky

GasNet, s.r.o., jako provozovatel distribuční soustavy (PDS) a technické infrastruktury, zastoupený GasNet Služby, s.r.o., vydává toto stanovisko:

1) Stávající plynovodní přípojka je níže uvedených parametrů:

Materiál: PE
Dimenze: 32
Provozní tlak (kPa): 300 kPa
Vlastník přípojky dle evidence PDS: GasNet, s.r.o.
Délka přípojky včetně svislé části: 10
GIS ID ukončení sítě: 1522244
Umístění HUP (stávající): Nika

2) Nově budovaná část plynovodní přípojky (svislá část):

Materiál: PE-100RC
Dimenze: 32
Nové umístění HUP: hranice pozemku

Na základě Vaší žádosti o zkrácení plynovodní přípojky a přemístění hlavního uzávěru plynu (dále jen „HUP“) stanovujeme pro provedení úpravy plynových zařízení následující podmínky:

- Veškeré náklady spojené se zkrácením plynovodní přípojky včetně zemních, montážních a stavebních prací a další případné vynaložené náklady související s odstraněním odpojené části plynovodní přípojky a/nebo výstavbou nové části odběrného plynového zařízení (dále jen „OPZ“) hradí stavebník.
- Odběratel si před zkrácením stávající plynovodní přípojky zažádá u svého dodavatele zemního plynu o demontáž a následnou zpětnou montáž fakturačního měřidla.
- Realizaci samotného zkrácení plynovodní přípojky může provádět výhradně organizace certifikovaná pro činnosti na plynárenských zařízeních (dále jen „PZ“) v souladu s TPG 923 01. Certifikát musí odpovídat typu PZ a prováděné činnosti. Další informace naleznete na adrese: <https://www.gasnet.cz/dalsi-sluzby/pro-stavare-a-projektanty/zkraceni-a-zruseni-pripojky>.
- Zhotovitel stavby PZ je povinen nejméně 5 pracovních dnů před zahájením prací nahlásit zahájení stavby provedením

GasNet Služby, s.r.o.

Plynárenská 499/1 · Zábřovice · 602 00 Brno · T 555 90 10 10 · www.gasnet.cz
IČ: 27935311 · DIČ: CZ27935311

Zápis do obchodního rejstříku: Krajský soud v Brně, sp. zn. C 57165, dne 26. 7. 2007

Certificate of incorporation: Regional Court in Brno, ref. number C 57165, on 26th July 2007

Zákaznická linka GasNet 555 90 10 10, info@gasnet.cz, www.gasnet.cz

registrace stavby na adrese: <https://dpo.gasnet.cz/uzivatel/prihlaseni>. Zhotovitel obdrží po registraci stavby z centrální adresy jedinečné identifikační číslo stavby, které je povinen uvádět na všech dokladech souvisejících se stavbou.

- Před zahájením prací zhotovitel, montážní firma předloží k odsouhlasení pracovní postup dodavatele. Schválení pracovního postupu bude provedeno pracovníkem GasNet Služby, s.r.o.

- Stavebník zahájením realizace přemístění HUP bere na vědomí a vyjadřuje svůj výslovný souhlas, že okamžikem přemístění HUP přijímá do svého vlastnictví zrušenou část plynovodní přípojky (potrubí) a za tuto část přebírá plnou zodpovědnost. Plynárenské zařízení ve vlastnictví PDS bude nově ukončeno před nově osazeným HUP.

- Z původní zkrácené části plynovodní přípojky se může stát OPZ, nebo si stavebník současně vybuduje nové OPZ, případně zrušenou část plynovodní přípojky může využít jako chráničku pro své nové OPZ. Na tuto část OPZ je potřeba vyhotovit revizní zprávu. Případně zrušená část plynovodní přípojky zůstane v zemi.

- Před záhozem stavby bude proveden zákres skutečného provedení včetně fotodokumentace.

- Pokud bude přemístěný HUP umístěn do pozemku, který není v majetku stavebníka, je nutno doložit písemný souhlas vlastníka tohoto pozemku s umístěním HUP pro dotčenou nemovitost. Zároveň upozorňujeme na povinnost zřídit věčné břemeno na nové umístění HUP.

- Nově osazený HUP bude umístěn tak, aby byl trvale volně přístupný z veřejného prostranství.

- Stavba PZ a řešení objektu HUP musí být realizováno v souladu s platnými právními předpisy a platnými ČSN-EN, u Hospodářské komory České republiky registrovaných TPG, TIN a technickým požadavkem PDS "Zásady pro projektování, výstavbu, rekonstrukce a opravy MS" k dispozici na adrese: <https://www.gasnet.cz/pro-partnery/technicke-dokumenty>.

- Nová poloha HUP je vyznačena v situačním zákresu plynárenských zařízení, který je přílohou tohoto stanoviska.

- Zkrácení plynovodní přípojky za těchto podmínek může být provedeno pouze ve stávající trase (v rovině půdorysu). Pokud je záměrem stavebníka změnit (třeba jen částečně) trasu vedení plynovodní přípojky, jedná se o přeložku plynárenského zařízení a je nutné předem s GasNet, s.r.o. projednat podmínky jejího přeložení. Další informace naleznete na adrese: <https://www.gasnet.cz/dalsi-služby/pro-stavare-a-projektanty/zmena-trasy-plynovodu>

- Toto stanovisko musí být k dispozici na stavbě PZ.

Plynárenské zařízení a plynovodní přípojky jsou dle ust. § 2925 zákona č. 89/2012 Sb., občanského zákoníku, provozovány jako zařízení zvlášť nebezpečné a z tohoto důvodu jsou chráněny ochranným pásmem dle zákona č.458/2000 Sb. ve znění pozdějších předpisů.

Nedodržení podmínek uvedených v tomto stanovisku zakládá odpovědnost stavebníka za vzniklé škody.

Rozsah ochranného pásma je stanoven v zákoně 458/2000 Sb. ve znění pozdějších předpisů.

Při realizaci uvedené stavby budou dodrženy podmínky pro provádění stavební činnosti:

1) Za stavební činnosti se pro účely tohoto stanoviska považují všechny činnosti prováděné v ochranném pásmu plynárenského zařízení a plynovodních přípojek (tzn. i bezvýkopové technologie a terénní úpravy) a činnosti mimo ochranné pásmo, pokud by takové činnosti mohly ohrozit bezpečnost a spolehlivost plynárenského zařízení a plynovodních přípojek (např. trhací práce, sesuvy půdy, vibrace, apod.).

2) Stavební činnosti je možné realizovat pouze při dodržení podmínek stanovených v tomto stanovisku. Nebudou-li tyto podmínky dodrženy, budou stavební činnosti považovány dle § 68 zákona č.458/2000 Sb. ve znění pozdějších předpisů za činnost bez našeho předchozího souhlasu. Při každé změně projektu nebo stavby (zejména trasy navrhovaných inženýrských sítí) je nutné požádat o nové stanovisko k této změně.

3) Před zahájením stavební činnosti bude provedeno vytyčení trasy a přesné určení uložení plynárenského zařízení a plynovodních přípojek. Vytyčení trasy provede příslušná provozní oblast. Informace naleznete na www.gasnet.cz/vytyceni. Při žádosti uvede žadatel naši značku (číslo jednací) uvedenou v úvodu tohoto stanoviska. O provedeném vytyčení trasy bude sepsán protokol. Přesné určení uložení plynárenského zařízení a plynovodních přípojek je povinen provést stavebník na svůj náklad. Bez vytyčení trasy a přesného určení uložení plynárenského zařízení a plynovodních přípojek stavebníkem nesmí být vlastní stavební činnosti zahájeny. Vytyčení plynárenského zařízení a plynovodních přípojek považujeme za zahájení stavební činnosti.

4) Bude dodržena mj. ČSN 73 6005, u Hospodářské komory České republiky registrované TPG 702 04, zákon č.458/2000 Sb. ve znění pozdějších předpisů, případně další předpisy související s uvedenou stavbou.

5) Pracovníci provádějící stavební činnosti budou prokazatelně seznámeni s polohou plynárenského zařízení a plynovodních přípojek, rozsahem ochranného pásma a těmito podmínkami.

6) Při provádění stavební činnosti, vč. přesného určení uložení plynárenského zařízení je stavebník povinen učinit taková opatření, aby nedošlo k poškození plynárenského zařízení a plynovodních přípojek nebo ovlivnění jejich bezpečnosti a spolehlivosti provozu. Nebude použito nevhodného nářadí, zemina bude těžena pouze ručně bez použití pneumatických, elektrických, bateriových a motorových nářadí.

7) Odkryté plynárenské zařízení a plynovodní přípojky budou v průběhu nebo při přerušení stavební činnosti řádně

zabezpečeny proti jejich poškození.

8) V případě použití bezvýkopových technologií (např. protlaku) bude před zahájením stavební činnosti provedeno úplné obnažení plynárenského zařízení a plynovodních přípojek v místě křížení na náklady stavebníka. V případě, že nebude tato podmínka dodržena, nesmí být použita bezvýkopová technologie.

9) Stavebník je povinen neprodleně oznámit každé i sebemenší poškození plynárenského zařízení nebo plynovodních přípojek (vč. izolace, signalizačního vodiče, výstražné fólie atd.) na telefon 1239.

10) Před provedením zásypu výkopu bude provedena kontrola dodržení podmínek stanovených pro stavební činnost, kontrola plynárenského zařízení a plynovodních přípojek. Kontrolu provede příslušná provozní oblast. Informace naleznete na www.gasnet.cz/vytyceni. Při žádosti uvede žadatel naši značku (číslo jednací) uvedenou v úvodu tohoto stanoviska. Povinnost kontroly se vztahuje i na plynárenské zařízení, které nebylo odhaleno. O provedené kontrole bude sepsán protokol. Bez provedené kontroly nesmí být plynárenské zařízení a plynovodní přípojky zasypány. V případě, že nebudou dodrženy výše uvedené podmínky, je stavebník povinen na základě výzvy provozovatele plynárenského zařízení a plynovodních přípojek, nebo jeho zástupce doložit průkaznou dokumentaci o nepoškození plynárenského zařízení a plynovodních přípojek během výstavby nebo provést na své náklady kontrolní sondy v místě styku stavby s plynárenským zařízením a plynovodními přípojkami.

11) Plynárenské zařízení a plynovodní přípojky budou před zásypem výkopu řádně podsypány a obsypány, bude provedeno zhutnění a bude osazena výstražná fólie žluté barvy, to vše v souladu s předpisem provozovatele distribuční soustavy „Zásady pro projektování, výstavbu, rekonstrukce a opravy“, který naleznete na <https://www.gasnet.cz/pro-partnery/technicke-dokumenty> a v souladu s ČSN EN 12007-1-4, TPG 702 01, TPG 702 04.

12) Neprodleně po skončení stavební činnosti budou řádně osazeny všechny poklapy a nadzemní prvky plynárenského zařízení a plynovodních přípojek.

13) Poklapy uzávěrů a ostatních armatur na plynárenském zařízení a plynovodních přípojkách, vč. hlavních uzávěrů plynu (HUP) na odběrném plynovém zařízení udržovat stále přístupné a funkční po celou dobu trvání stavební činnosti.

14) Případné zřizování staveníště, skladování materiálů, stavebních strojů apod. bude realizováno mimo ochranné pásmo plynárenského zařízení a plynovodních přípojek (není-li ve stanovisku uvedeno jinak).

15) Bude zachována hloubka uložení plynárenského zařízení a plynovodních přípojek (není-li ve stanovisku uvedeno jinak).

16) Při použití nákladních vozidel, stavebních strojů a mechanismů zabezpečit případný přejezd přes plynárenské zařízení a plynovodní přípojky uložení panelů v místě přejezdu plynárenského zařízení.

Toto stanovisko platí pouze pro území a stavební objekty vyznačené v předložené dokumentaci a to 24 měsíců ode dne jeho vydání.

V případě dotčení pozemku v majetku společnosti GasNet, s.r.o. je třeba dále projednat smluvní vztah k tomuto pozemku. Kontakt na projednání naleznete na adrese <https://www.gasnet.cz/kontakty/kontaktni-system>, činnost "Smluvní vztahy - pozemky a budovy plynárenských zařízení".

Za správnost a úplnost dokumentace předložené s žádostí včetně jejího souladu s platnými předpisy plně zodpovídá její zpracovatel. Stanovisko nenahrazuje případná další stanoviska k jiným částem stavby.

V případě další korespondence nebo jednání (např. změna stavby) uvádějte naši značku - 5003361216 a datum tohoto stanoviska. Kontakty jsou k dispozici na <https://www.gasnet.cz/cs/kontaktni-system/>.



GasNet, s.r.o.
zastoupená společností GasNet Služby, s.r.o., IČ 27935311
Zdeněk Mikulica
Technik připojování PZ-Morava 2
Oddělení připojování PZ-Morava 2




Zažádejte o vytyčení

Přílohy: Orientační zakres plynárenského zařízení, Ověřená příloha žadatele



Legenda:	
	linie plynovodu NTL
	STL
	VTL
	WTL
	nefunkční
	plánovaná stavba před realizací
	ve výstavbě, neuvedeno do provozu
	regulační stanice
	ochranné zařízení
	kabel
	elektrodpřípojka
	kabel protikoroziční ochrany
	anodové uzemnění
	stanice katodové ochrany
	pásmo vlivu anodového uzemnění SKAO
	neplynovodní zařízení/
	technologie (linie/bod/plocha)

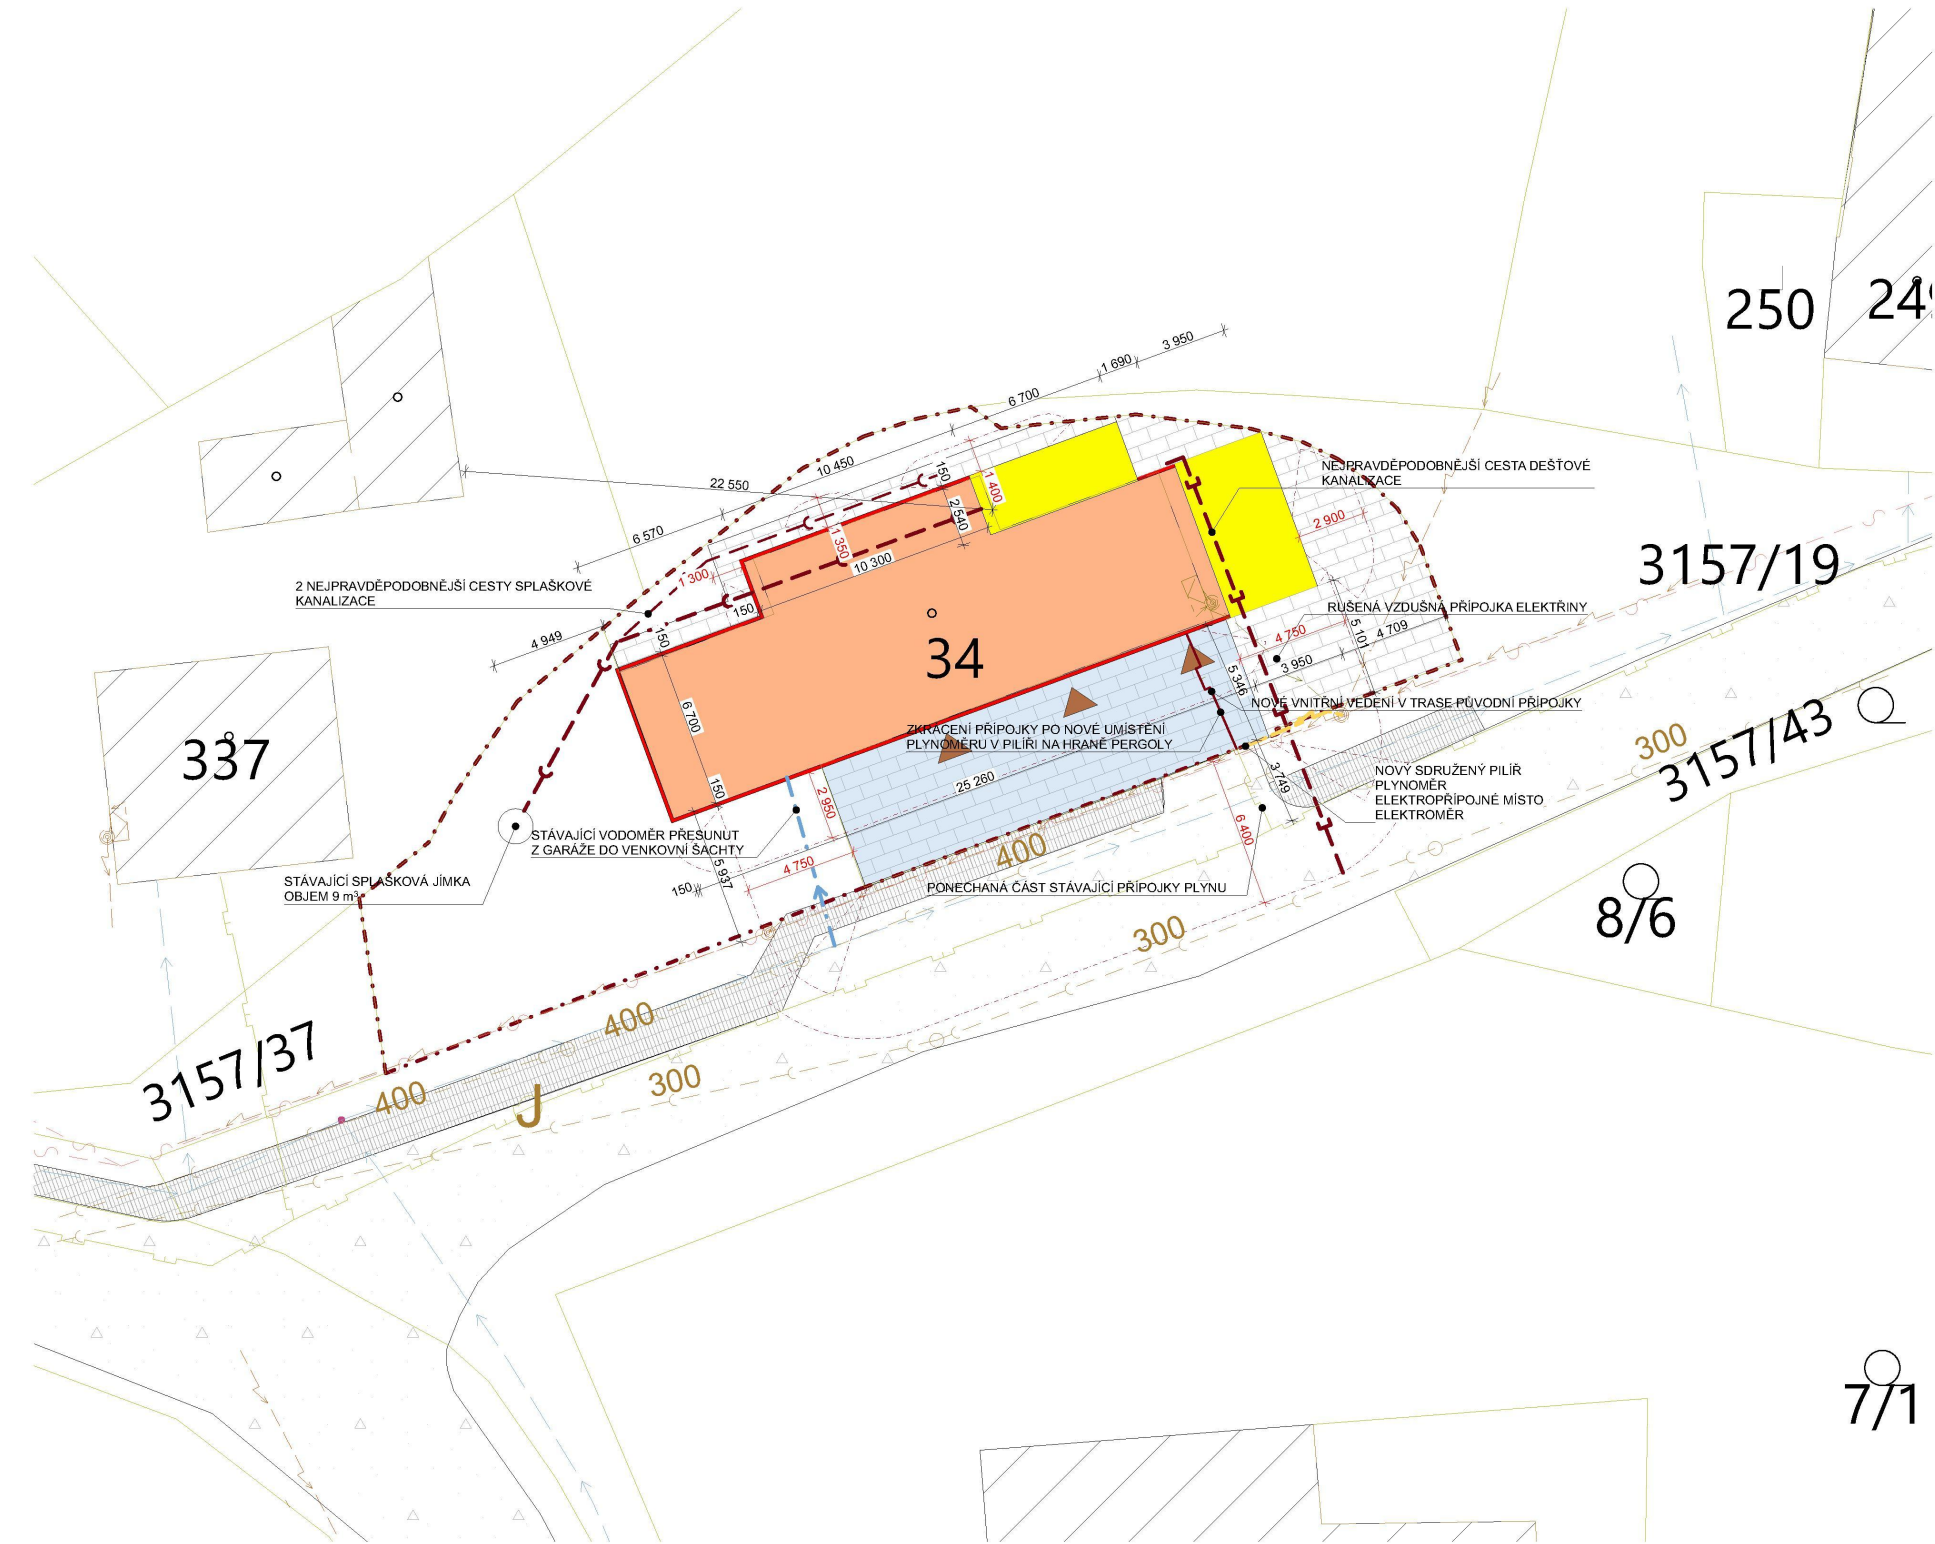

LEGENDA

- 152 PARCELACE
- VNITŘNÍ ČLENĚNÍ PARCEL
- OKOLNÍ STAVBY
- STÁVAJÍCÍ BUDOVA
- PŘÍSTAVBA BUDOVY
- ZATEPLENÍ STÁVAJÍCÍ BUDOVY
- ZPEVNĚNÉ PLOCHY
- HRANICE STAVBY
- VSTUP DO OBJEKTU
- POŽÁRNĚ NEBEZPEČNÝ PROSTOR BUDOVY
- STÁVAJÍCÍ ASFALTOVÁ KOMUNIKACE
- STÁVAJÍCÍ CHODNÍK
- STÁVAJÍCÍ PERGOLA

LEGENDA INŽ. SÍTÍ

- STÁVAJÍCÍ NADZEMNÍ VEDENÍ NN (EG.D)
- STÁVAJÍCÍ NADZEMNÍ VEDENÍ DATOVÝCH SÍTÍ (CETIN)
- STÁVAJÍCÍ STŘEDOTLAKÉ VEDENÍ PLYNU (GASNET)
- STÁVAJÍCÍ VEDENÍ VODOVODU (VAK HODONÍN)
- STÁVAJÍCÍ VEDENÍ DEŠŤOVÉ KANALIZACE (OBEC VŘESOVICE)
- NOVÉ PŘÍPOJENÍ OBJEKTU K ELEKTRINĚ NN
- NOVÉ PŘÍPOJENÍ VODOVODU
- NOVÉ PŘÍPOJENÍ KE KANALIZACI

S

POZNÁMKA :
TATO DOKUMENTACE NENÍ DOKUMENTACÍ PRO PROVEDENÍ STAVBY
VEŠKERÉ ÚPRAVY OPROTI PROJEKTU JE NUTNO KONZULTOVAT S INVESTOREM,
POPŘÍPADĚ S HLAVNÍM PROJEKTANTEM
±0,000 = 285,85 m.n.m. B.p.V. (ÚROVEŇ PODLAHY 1.NP)

ZODP. PROJEKTANT Ing. Jaroslav Vlach	ARCHITEKTONICKÝ NÁVRH : Ing. Lenka Vlachová	ATELIER 1000d Jungmannova 103/124, Křivov tel. 775 112 808 e-mail: jar.vlach@post.cz www.atelier1000.cz
VYPRACOVAL Ing. Stanislav Prokop	KONTROLOVAL : Ing. Jaroslav Vlach	
INVESTOR Obec Vřesovice, Vřesovice 72, 696 48 Ježov		
NÁZEV STAVBY : KOMUNITNÍ CENTRUM VŘESOVICE		
ADRESA STAVBY : Vřesovice 19, Vřesovice 696 48		
STAVEBNÍ OBJEKT : Situaice		
VÝKRES : Koordinální situační výkres		
FORMÁT 609x420	DATUM 25.06.2025	STUPEŇ DPS
Č. ZAKÁZKY 2431		
MĚŘÍTKO 1:200	Č. VÝKRESU C.3	Č. PARÉ