


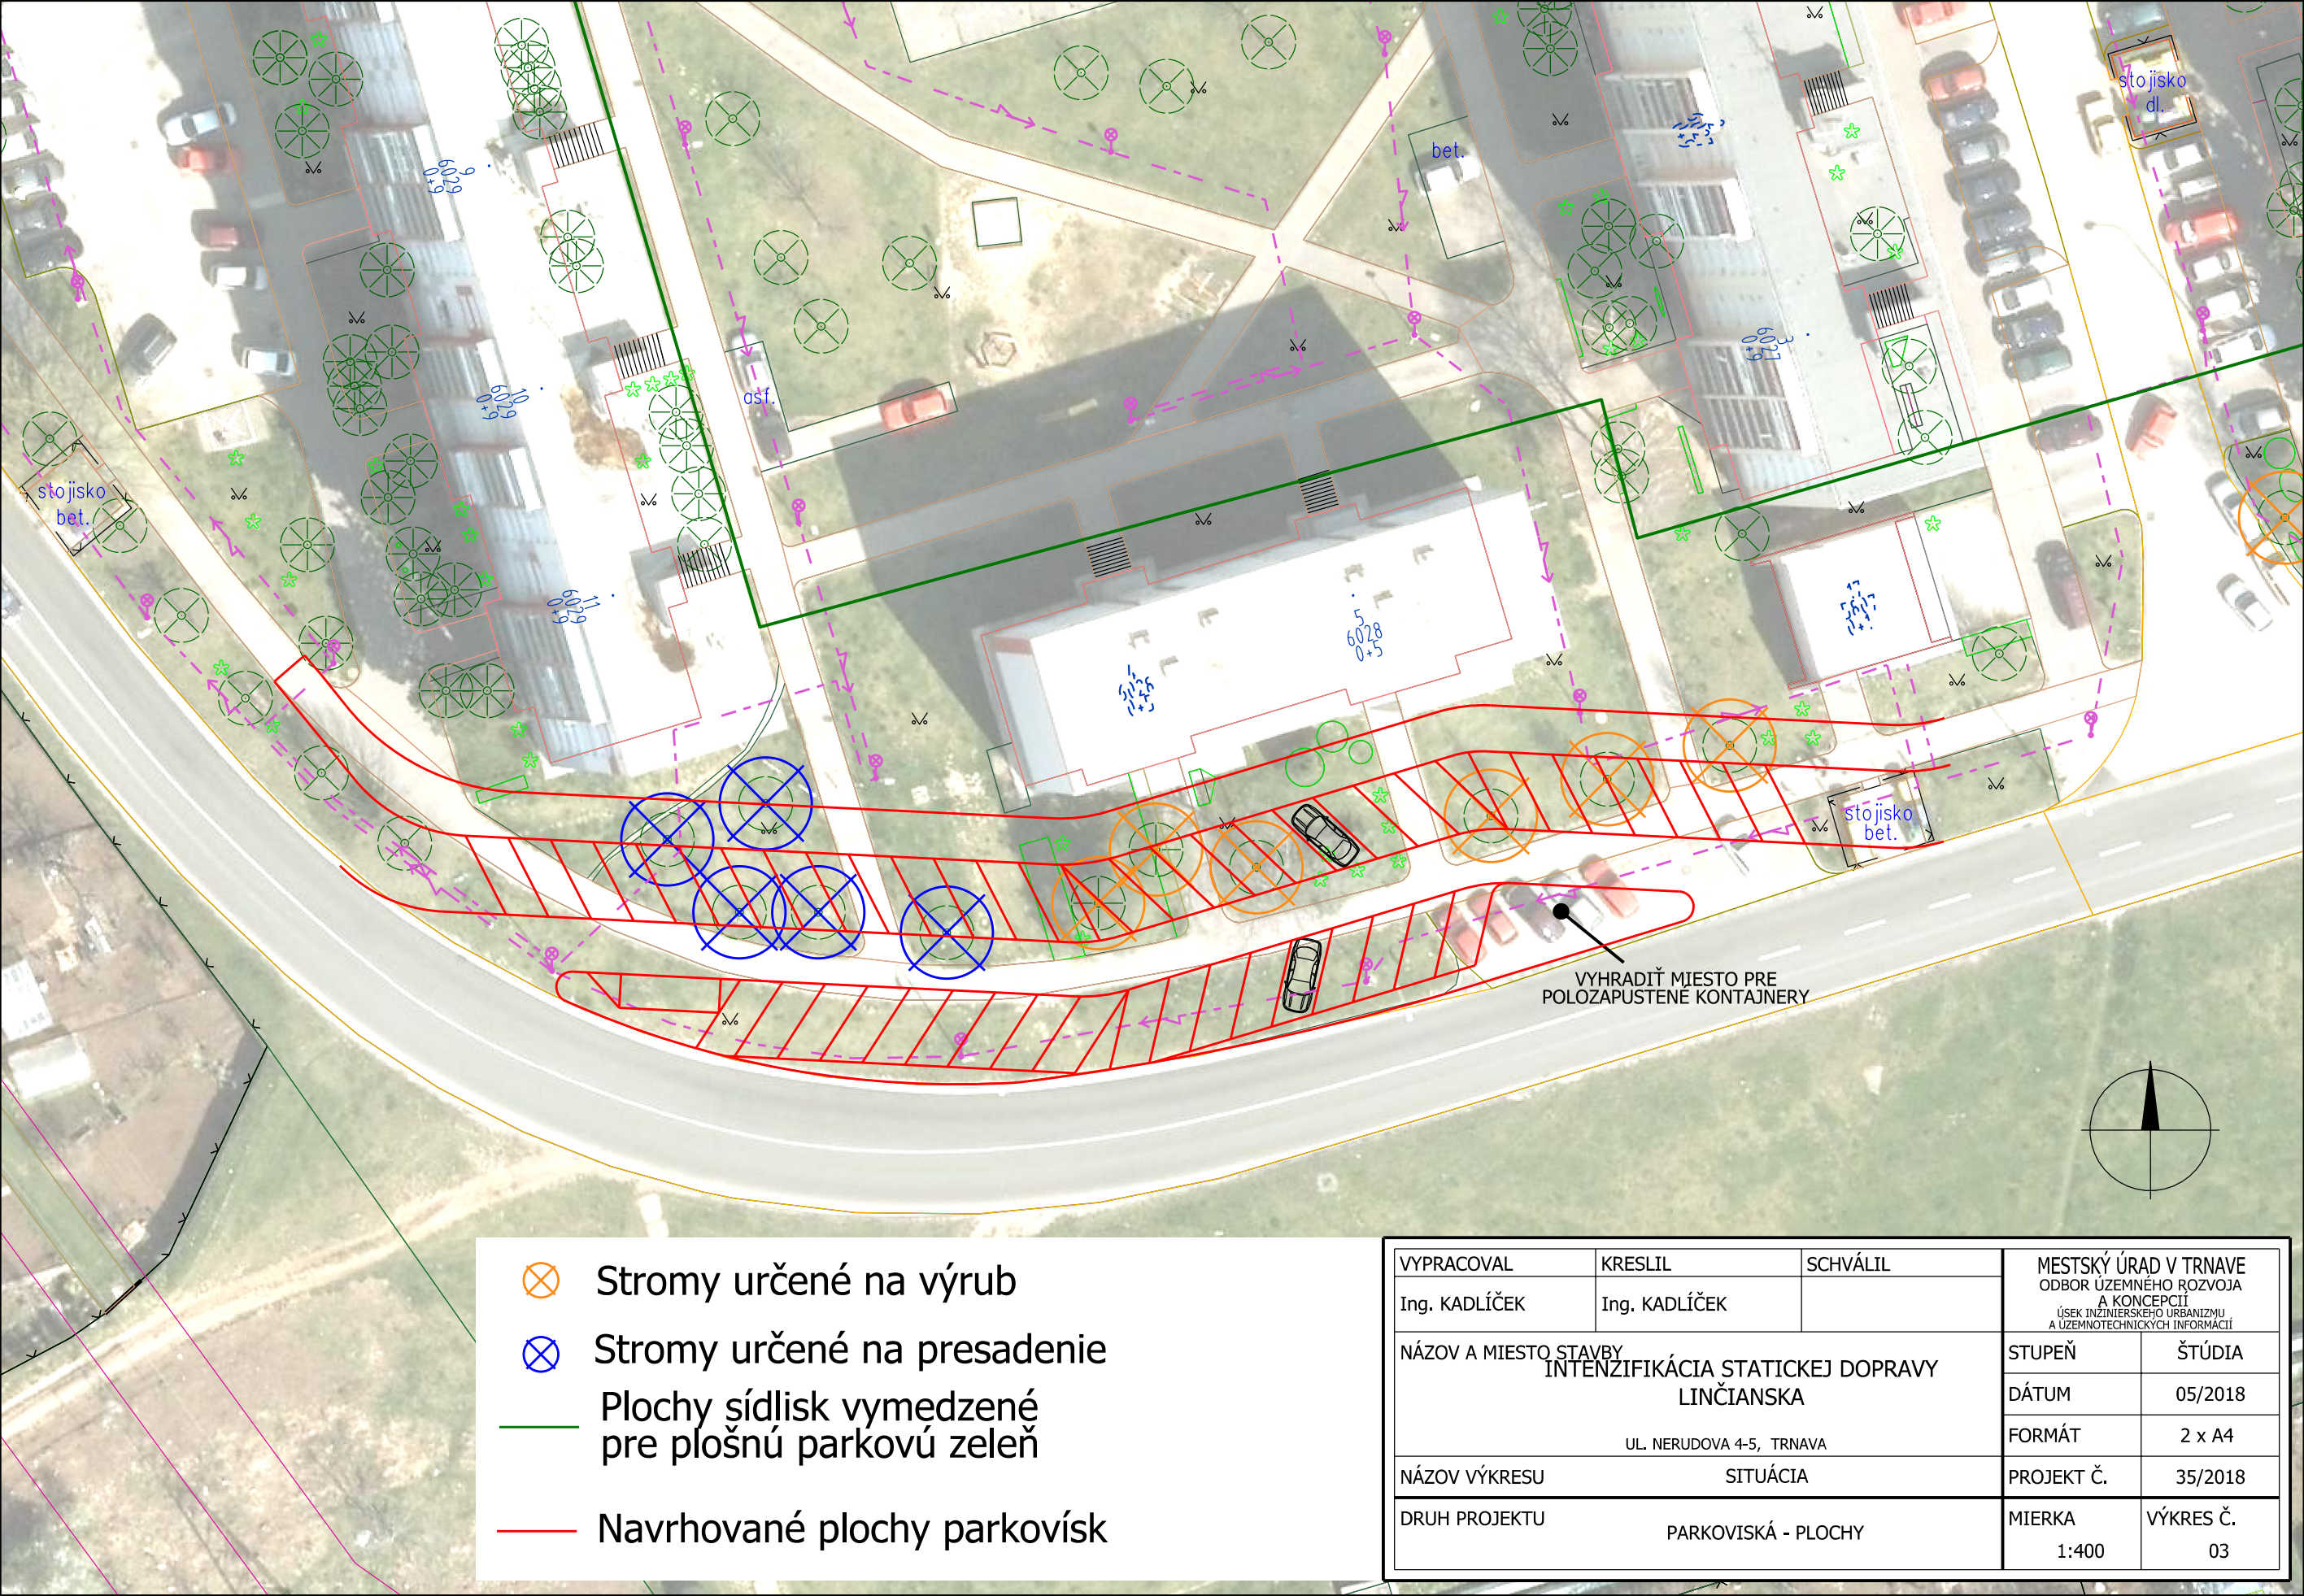

- ⊗ Stromy určené na výrub
- ⊗ Stromy určené na presadenie
- Plochy sídlisk vymedzené pre plošnú parkovú zeleň
- Navrhované plochy parkovísk

VYPRACOVAL	KRESLIL	SCHVÁLIL	MESTSKÝ ÚRAD V TRNAVE ODBOR ÚZEMNÉHO ROZVOJA A KONCEPCII	
Ing. KADLÍČEK	Ing. KADLÍČEK		ÚSEK INŽINIERKEHO URBANIZMU A ÚZEMNOTECHNICKÝCH INFORMÁCIÍ	
NÁZOV A MIESTO STAVBY INTENZIFIKÁCIA STATICKEJ DOPRAVY LINČIANSKA UL. NERUDOVA 4-5, TRNAVA			STUPEŇ	ŠTÚDIA
			DÁTUM	05/2018
NÁZOV VÝKRESU			FORMÁT	2 x A4
DRUH PROJEKTU			PROJEKT Č.	35/2018
PARKOVISKÁ - PLOCHY			MIERKA	VÝKRES Č.
			1:400	03