


# EXISTUJÚCI MZ – BÚRACIE PRÁCE

## PRIEČNY REZ MOSTNÝM ZÁVEROM VO VOZOVKE M 1:10

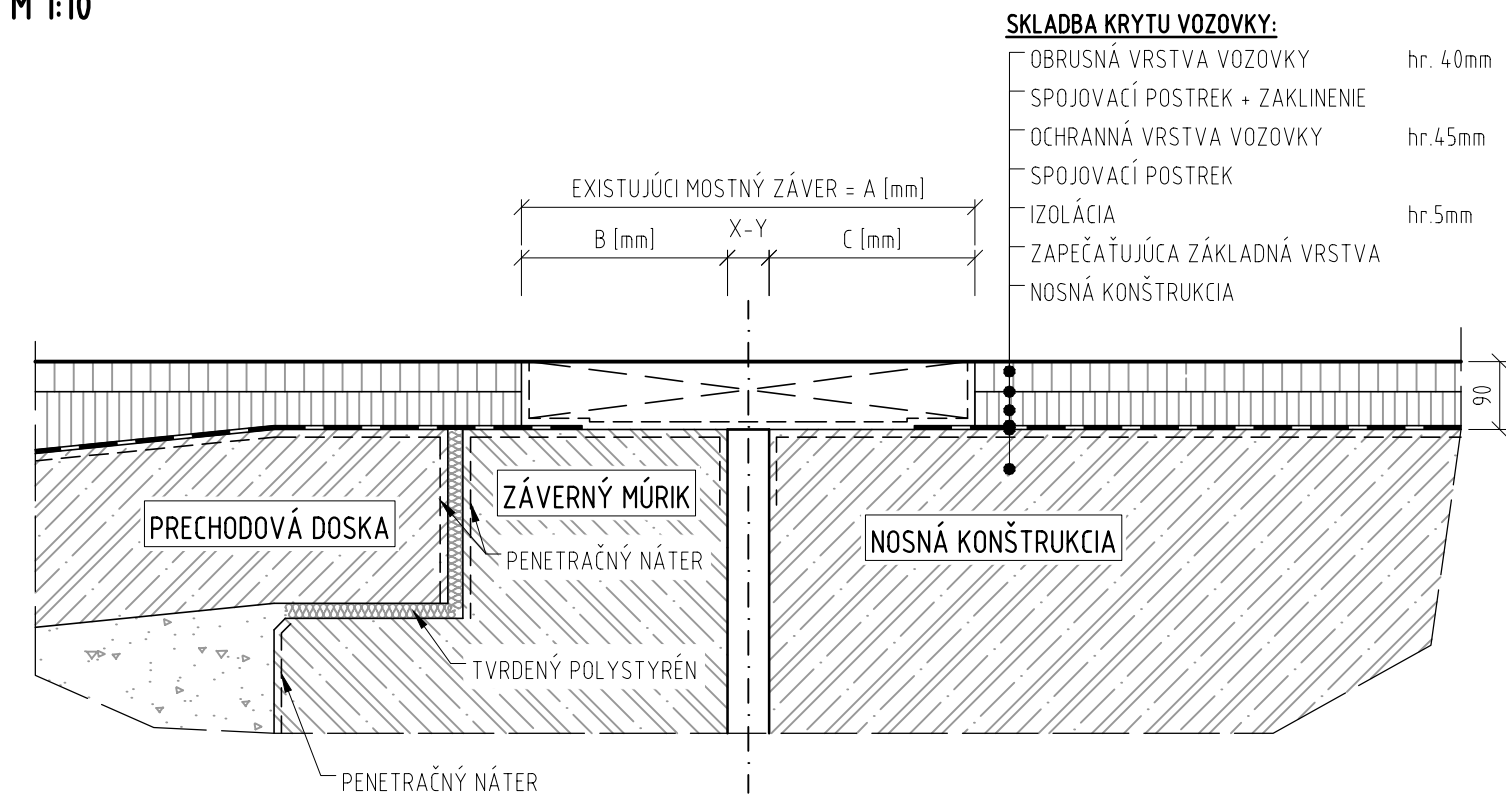

### BÚRACIE PRÁCE :

- BÚRACIE PRÁCE BUDÚ REALIZOVANÉ V ROZSAHU:
- DEMONTÁŽ EXISTUJUCICH PORUŠENÝCH ČASTÍ MZ, V PRÍPADE POTREBY AŽ NA NK
  - ODFRÉZOVANIE PRILÁHLÝCH ČASTÍ VOZOVKY
  - ODBÚRANIE RÍMSY V POTREBNOM ROZSAHU
  - ODBÚRANIE ZDEGRADOVANÉHO BETÓNU NK A/ALEBO ZÁVERNEJ STIENKY
  - OŠETRENIE ODHALENEJ BETONÁRSKEJ VÝSTUŽE
  - ODSTRÁNENIE ČASTI IZOLÁCIE
  - VYČISTENIE DILATAČNEJ ŠKÁRY MEDZI NK A ZÁVERNOU STIENKOU

PRESNÝ ROZSAH BUDE URČENÝ JEDNOTLIVO PRE KAŽDÝ MZ PODĽA SKUTOČNOSTI NA STAVBE

### POZNÁMKY :

- OPRAVY EXISTUJÚCICH MOSTNÝCH ZÁVEROV BUDÚ REALIZOVANÉ V DVOCH ZÁKLADNÝCH REŽIMOCH:
  - LOKÁLNE POŠKODENÝ MOSTNÝ ZÁVER:
    - EXISTUJÚCI MOSTNÝ ZÁVER SA LOKÁLNE (V MIESTE POŠKODENIA) DEMONTUJE V NUTNOM ROZSAHU
    - VÝMENA ALEBO OPRAVA BUDE PODLIEHAŤ JEDNOTLIVÝM JEHO KOMPONENTOM (NAPR. LÔŽKO, PRÍPADNE NALIATOK /PODKLAD)
  - KOMPLEXNÁ OPRAVA MOSTNÉHO ZÁVERU:
    - CELÝ MOSTNÝ ZÁVER BUDE DEMONTOVANÝ, VRÁTANE JEHO OCEĽOVÉHO LÔŽKA
    - V PRÍPADE POŠKODENÉHO PODKLADU BUDE NOSNÁ KONŠTRUKCIA MOSTA ALEBO ZÁVERNEJ STIENKY TAKTIEŽ ODBÚRANÁ
    - ODBÚRANIE BUDE AŽ PO VRSTVU "ZDRAVÉHO" BETÓNU
    - ODBÚRANÁ ČASŤ SA VYPLNÍ PLASTMALTOU NA BÁZE EPOXIDOV A ZREALIZUJÚ SA JEDNOTLIVÉ ČASTI NOVÉHO MOSTNÉHO ZÁVERU
- PRI KOMPLEXNEJ VÝMENE EXISTUJÚCICH MOSTNÝCH ZÁVEROV SA POUŽIJÚ NOVÉ GUMOKOVÉ MOSTNÉ ZÁVERY PRE POTREBNÝ DILATAČNÝ POHYB UVEDENÝ V TABUĽKE VO VÝKRESE NOVÉHO MOSTNÉHO ZÁVERU.

|        |   |  |          |  |        |  |
|--------|---|--|----------|--|--------|--|
| ZMENA: | d |  | VYKONAL: |  | DÁTUM: |  |
|        | c |  |          |  |        |  |
|        | b |  |          |  |        |  |
|        | a |  |          |  |        |  |

|   |                                                                                                   |                   |
|---|---------------------------------------------------------------------------------------------------|-------------------|
| INVESTOR:   | HL. PROJEKTANT:                                                                                   | PROJEKTANT ČASTI: |
|  <b>NÁRODNÁ<br/>DIAĽNIČNÁ<br/>SPOLOČNOSŤ</b> |  <b>HADE</b> |                   |
| NÁRODNÁ DIAĽNIČNÁ SPOLOČNOSŤ, A.S.<br>DÚBRAVSKÁ CESTA 14, 841 04 BRATISLAVA                                                       | HADE s.r.o.<br>JARABINKOVÁ 8D, 821 09 BRATISLAVA                                                  |                   |

|                                                                                     |
|-------------------------------------------------------------------------------------|
| NÁZOV ZÁKAZKY:                                                                      |
| <b>VÝMENA A OPRAVA GUMOKOVÝCH MOSTNÝCH ZÁVEROV<br/>NA MOSTOCH V SPRÁVE NDS – DP</b> |

|   |                                      |                   |                 |                 |                        |
|---|--------------------------------------|-------------------|-----------------|-----------------|------------------------|
| NÁZOV VÝKRESU:   | VYPRACOVAL: Ing. J. Antol            |                   |                 |                 |                        |
|   | TECHNICKÁ KONTROLA: Ing. L. Hozza    |                   |                 |                 |                        |
|   | ZODPOVEDNÝ PROJEKTANT: Ing. J. Antol |                   |                 |                 |                        |
|   | STUPEŇ PD:<br>SZP/PSP                | DÁTUM:<br>02/2026 | MIERKA:<br>1:10 | POČET A4:<br>2x | PRÍLOHA:<br><b>D02</b> |
| TÁTO DOKUMENTÁCIA JE DUŠEVNÝM MAJETKOM ZHOTOVITEĽA. ŽIADNA ČASŤ TEJTO DOKUMENTÁCIE NESMIE BYŤ REPRODUKOVANÁ ALEBO POUŽITÁ BEZ JEHO PÍSMENÉHO POVOLENIA. |                                      |                   |                 |                 |                        |