


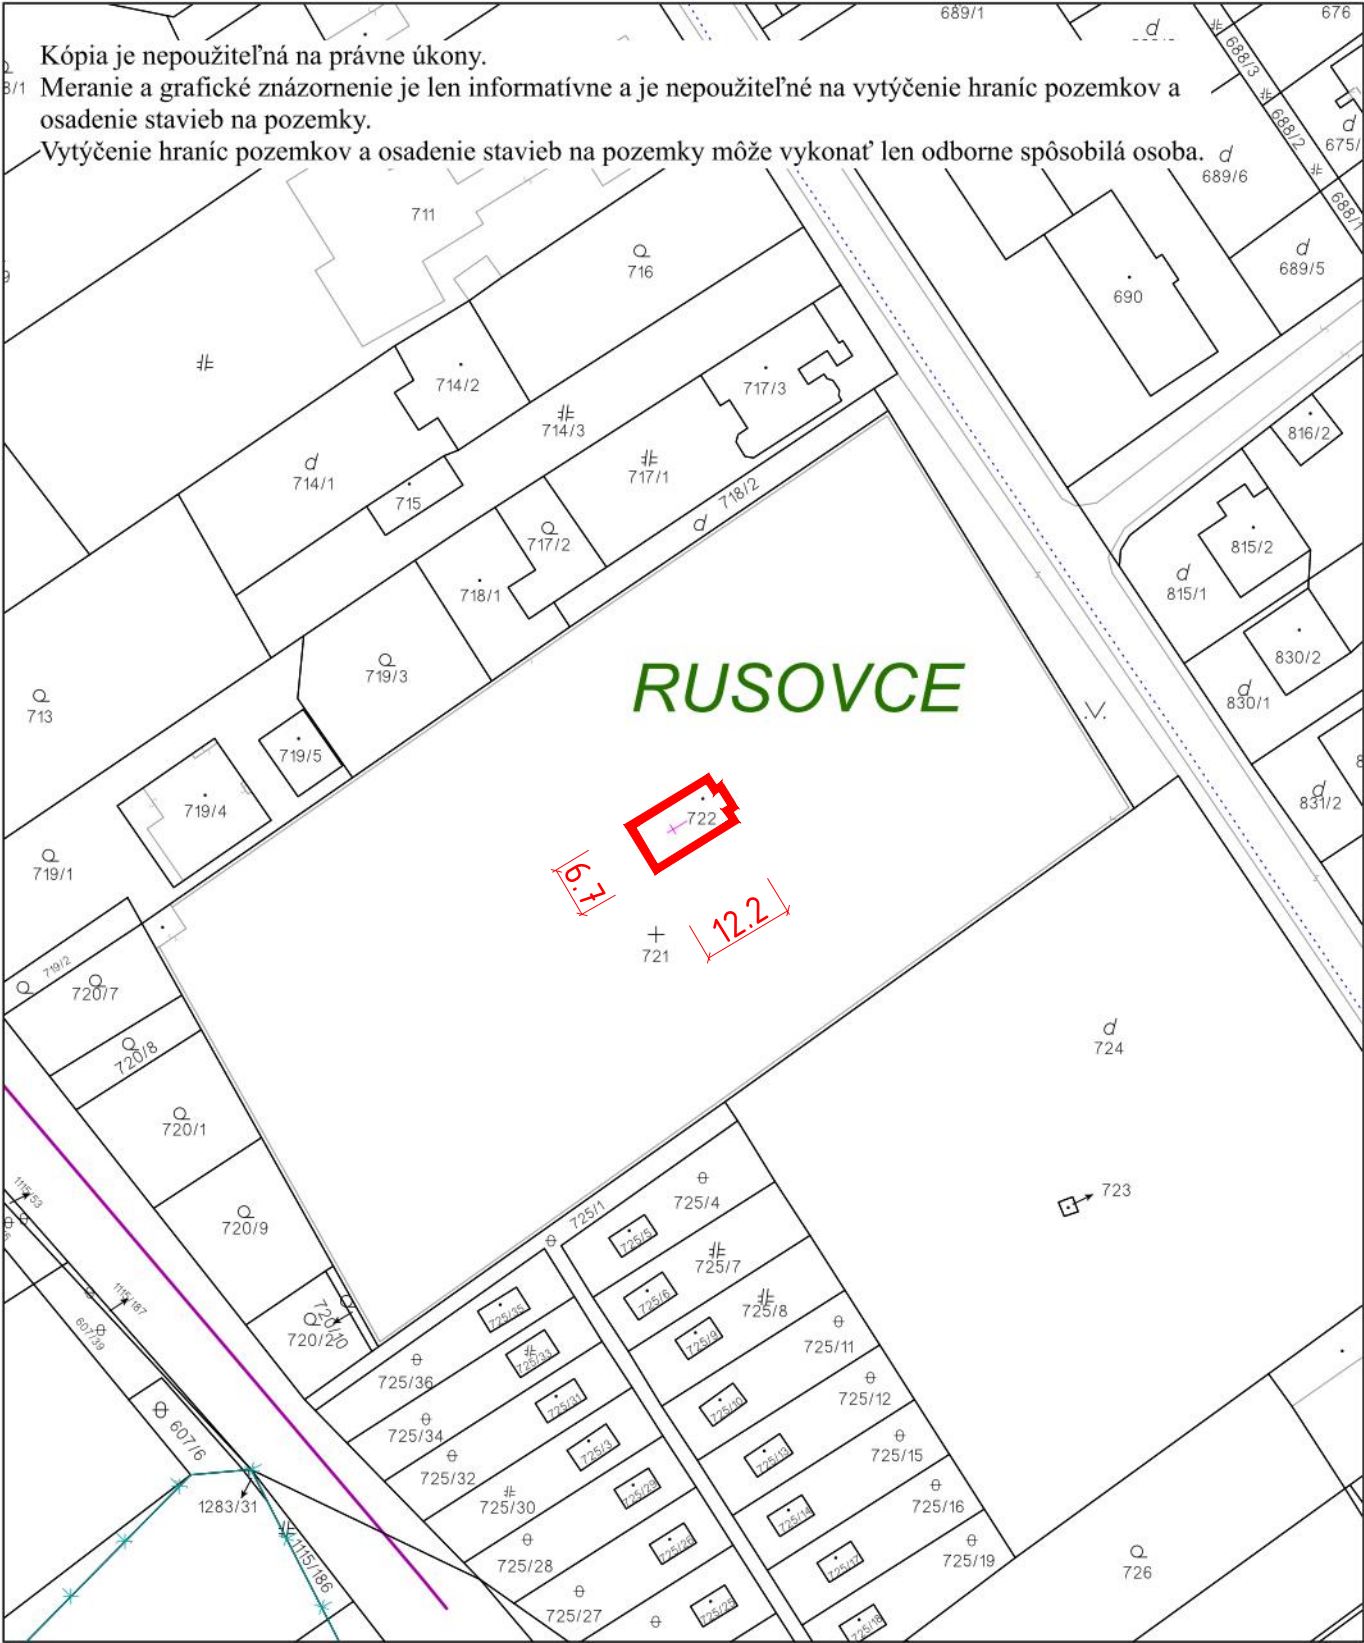

Úrad geodézie, kartografie a katastra Slovenskej republiky	Okres Bratislava V	Obec Bratislava-Rusovce	Katastrálne územie Rusovce
	Číslo zákazky	Vektorová mapa	Mierka 1:1000
	KÓPIA KATASTRÁLNEJ MAPY na parcelu 722 Kópia je nepoužitelná na právne úkony		
Výhotovené automatizovaným spôsobom z ISKN		Spôsob autorizácie	
Dátum a čas vyhotovenia	18. 5. 2026 22:57:18	Bez autorizácie	
Údaje platné k	15. 5. 2026 18:00:00		

ČASŤ A: MAJETKOVÁ PODSTATA

Parcely registra „C“ evidované na katastrálnej mape							Počet parcel: 1
Parcelné číslo	Výmera v m²	Druh pozemku	Spôsob využívania pozemku	Druh chránenej nehnuteľnosti	Spoločná nehnuteľnosť	Umiestnenie pozemku	Druh právneho vzťahu
722	85	Zastavaná plocha a nádvorie	17		1	1	
Iné údaje: Bez zápisu							

Ostatné PARCELY registra „C“ nevyžiadané.


- Legenda
- Spôsob využívania pozemku
- 17 Pozemok, na ktorom je postavená budova bez označenia súpisným číslom
- Spoločná nehnuteľnosť
- 1 Pozemok nie je spoločnou nehnuteľnosťou
- Umiestnenie pozemku
- 1 Pozemok je umiestnený v zastavanom území obce

Stavby					Počet stavieb: 1
Súpisné číslo	Na pozemku parcelné číslo	Druh stavby	Popis stavby	Druh chránenej nehnuteľnosti	Umiestnenie stavby
	722	20	DOM SMUTKU		1
Iné údaje: Bez zápisu					


- Legenda
- Druh stavby
- 20 Iná budova
- Umiestnenie stavby
- 1 Stavba postavená na zemskom povrchu

±0=136,32m(BpV)									
AUTOR		s_form., s.r.o. Studenohorská 27, 841 03 Bratislava			-	s_form. s.r.o. Studenohorská 27 841 03 Bratislava +421 907 720 999 s_form@s-form.sk www.s-form.sk			
HIP		-			-				
ZOP		Mgr. art. Martin Šimek							
VYPRACOVAL		Mgr. art. Martin Šimek			-				
INVESTOR		MARIANUM – Pohrebníctvo mesta Bratislavy, p.o.							
SÍDLO INVESTORA		Šafárikovo nám. 3, 811 02 Bratislava –Staré Mesto							
NÁZOV STAVBY		Kaplňka Laury Henckel von Donnersmarck Dom smútku na cintoríne v Rusovciach – oprava strechy				ČÍS. ZÁK.		05-00/2026	
MIESTO STAVBY		Cintorín Rusovce Kováčsova ul. 88, Bratislava – Rusovce				STUPEŇ		PROJEKT NA OHLÁSENIE	
PARCELA		722				DÁTUM		máj 2026	
ČASŤ		Situáčny výkres stavby na podklade katastrálnej mapy				FORMÁT		2A4	
PRÍLOHA :		SITUÁCIA				REVÍZIA / ZMENA		-	
						ČASŤ/OBJEKT		S01	
						MIERKA		SÚPR. Č.	
						1:100		Č.v.	
								SIT.003	
(1) IDENTIFIKAČNÉ ČÍSLO		(2) STUPEŇ DOKUMENTÁCIE		(3) URČENIE STAVBY/SÚBORU		(4) ID PODLA ÚÚP+V SR		(5) ZÁKLADNÉ ČLENENIE	
		-		-		-		-	


STRECHA - SÚČASNÝ STAV

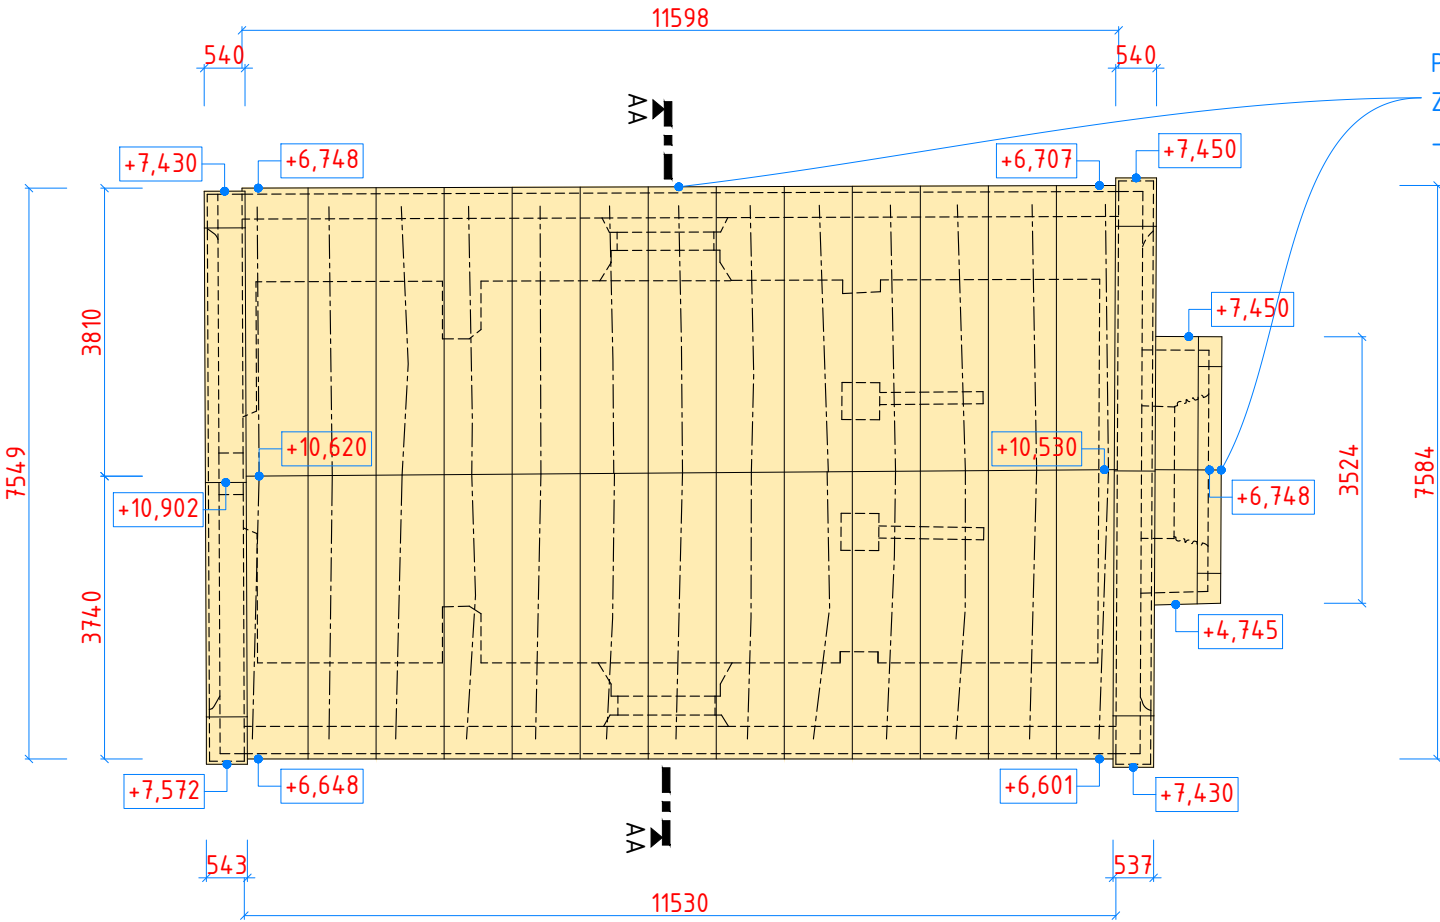

REZ AA - SÚČASNÝ STAV

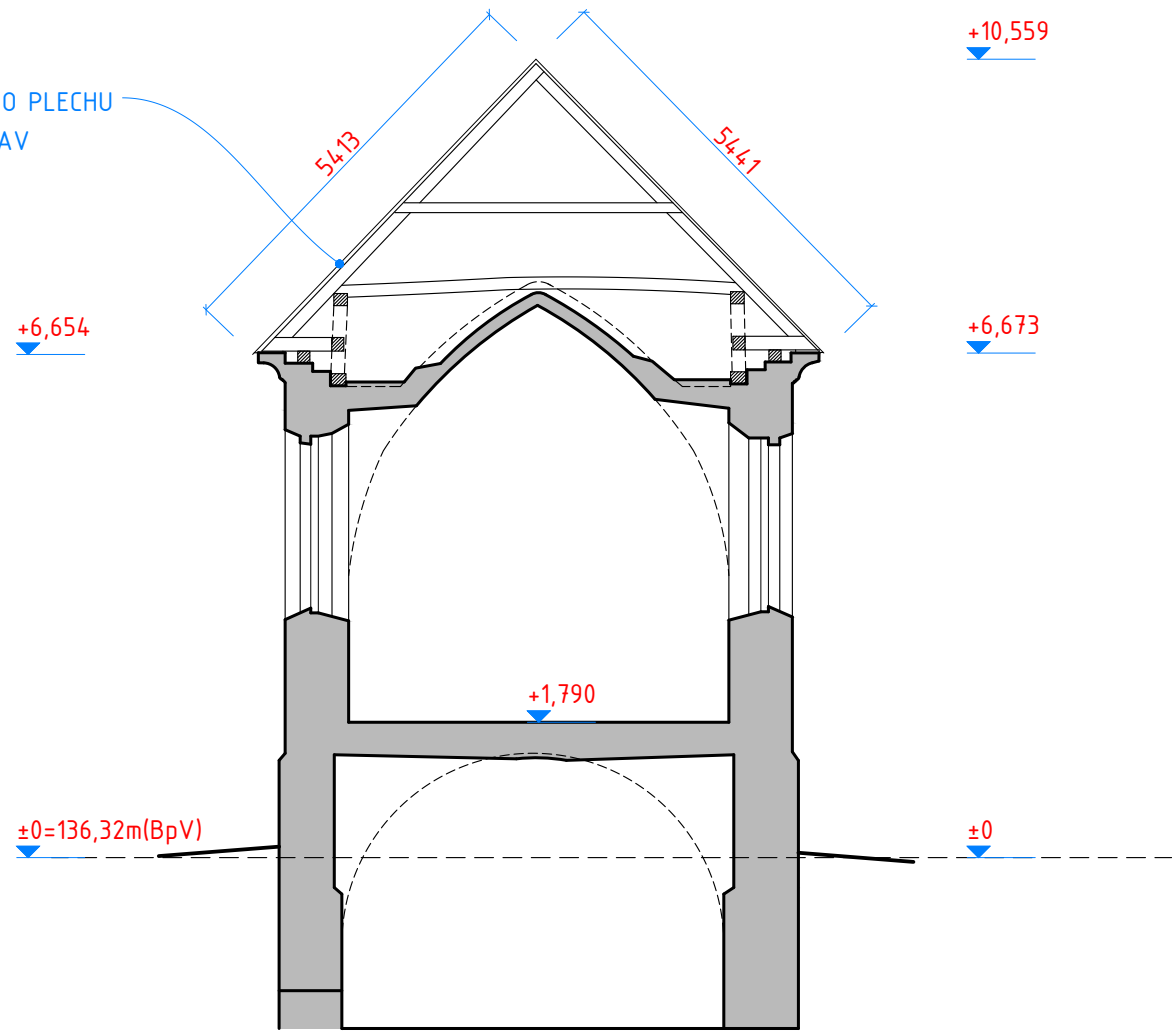


KROV

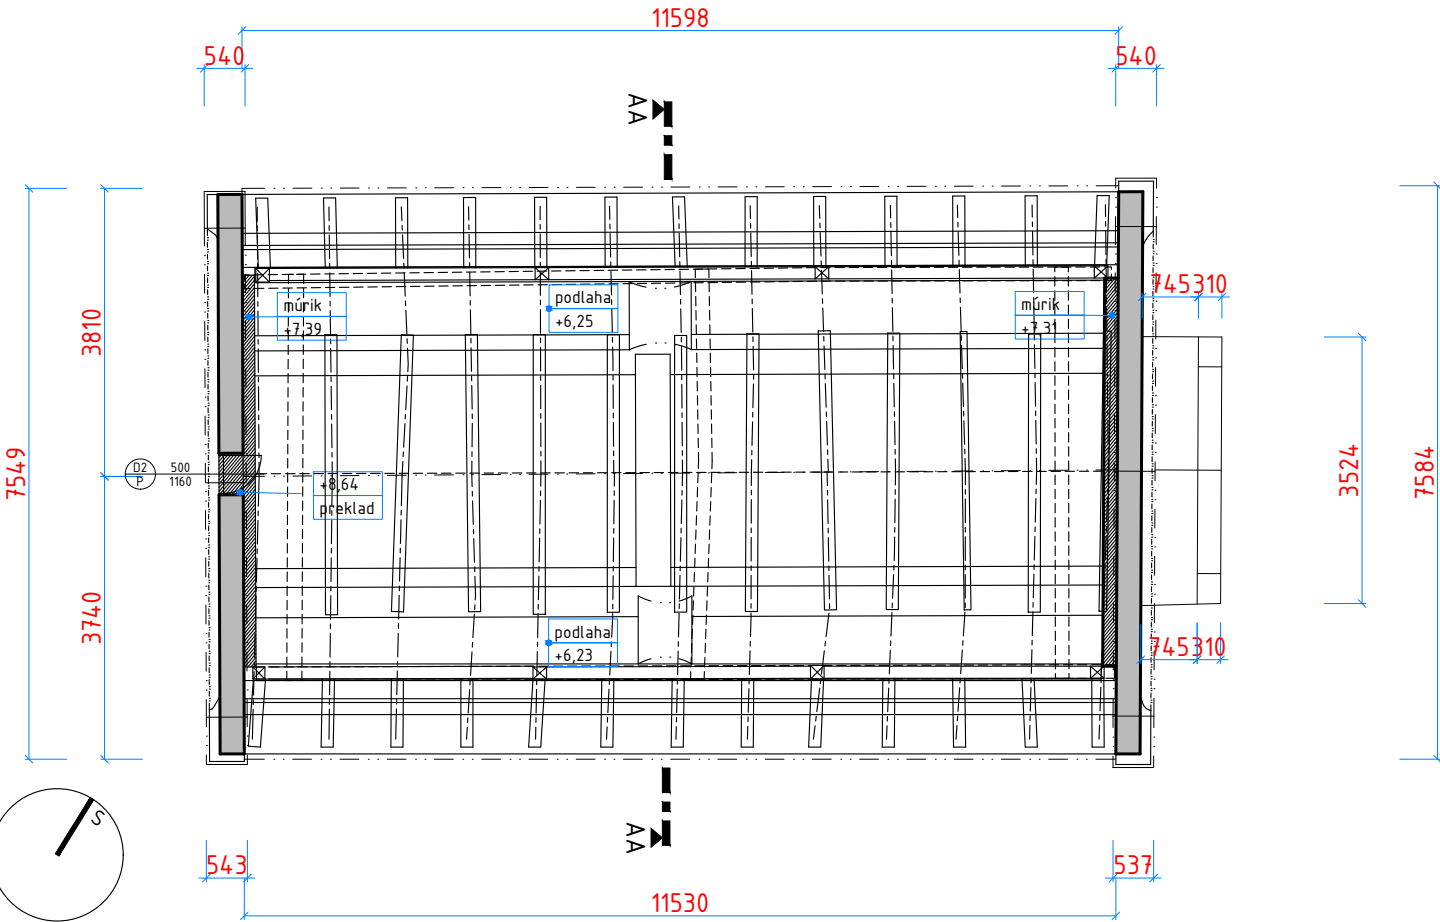


±0=136,32m(BpV)										
AUTOR		s_form., s.r.o.		Studenohorská 27, 841 03 Bratislava		s_form.		s.r.o.		
HIP		-		-		Studenohorská 27		841 03 Bratislava		
ZOP		Mgr. art. Martin Šimek		-		+421 907 720 999		s_form@s-form.sk		
VYPRACOVAL		Mgr. art. Martin Šimek		-		www.s-form.sk				
INVESTOR		MARIANUM – Pohrebníctvo mesta Bratislavy, p.o.								
SÍDLO INVESTORA		Šafárikovo nám. 3, 811 02 Bratislava –Staré Mesto								
NÁZOV STAVBY		Kaplnka Laury Henckel von Donnersmarck Dom smútku na cintoríne v Rusovciach – oprava strechy				Čís. ZÁK.		05-00/2026		
						STUPEŇ		PROJEKT NA OHLÁSENIE		
						DÁTUM		máj 2026		
MIESTO STAVBY		Cintorín Rusovce Kováčsova ul. 88, Bratislava – Rusovce				FORMÁT		2A4		
PARCELA		722				REVÍZIA / ZMENA		-		
ČASŤ		ARCHITEKTÚRA A STAVEBNÉ RIEŠENIE				ČASŤ/OBJEKT		S01		
PRÍLOHA :		SÚČASNÝ STAV – PÔDORYSY, REZ				MIERKA		SÚPR. Č.		Č.v.
						1:100				001
(1) IDENTIFIKAČNÉ ČÍSLO		(2) STUPEŇ DOKUMENTÁCIE		(3) URČENIE STAVBY/SÚBORU		(4) ID PODLA ÚPÄV SR		(5) ZÁKLADNÉ ČLENENIE		(6) PODROBNÉ ČLENENIE
		-		-		-		-		-
(7) ČÍSLO VÝKRESU		(8) NÁZOV VÝKRESU		(9) REVÍZIA VÝKRESU						


POHĽAD VÝCHODNÝ

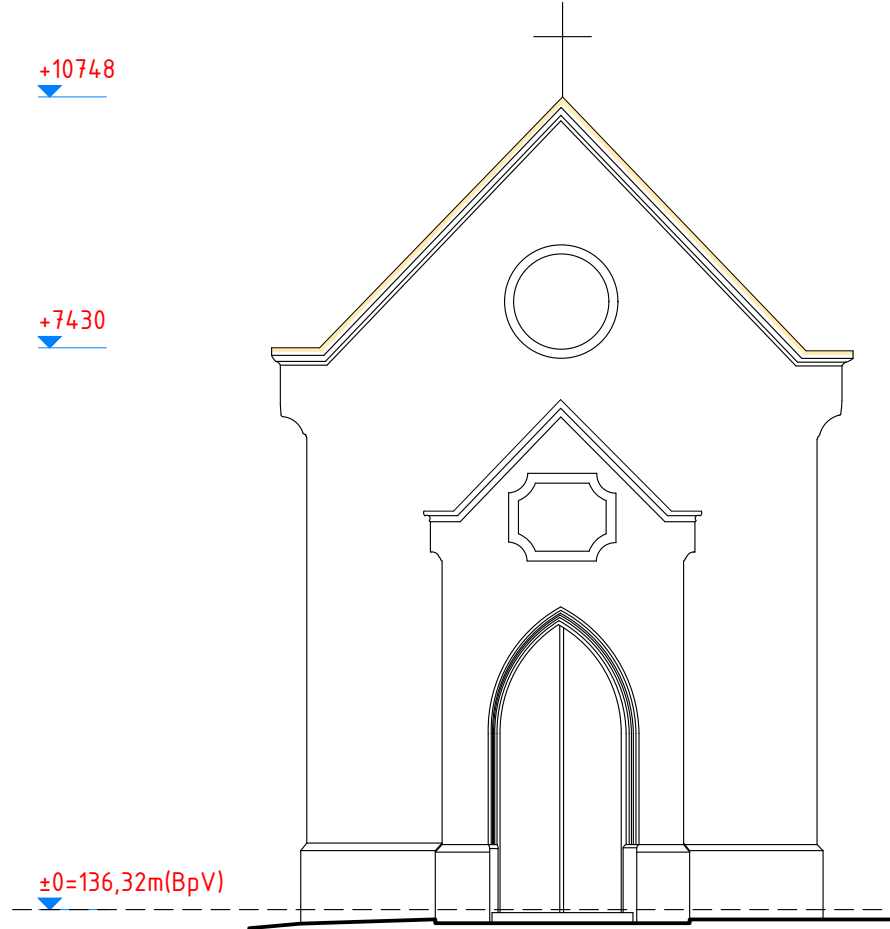


POHĽAD JUŽNÝ

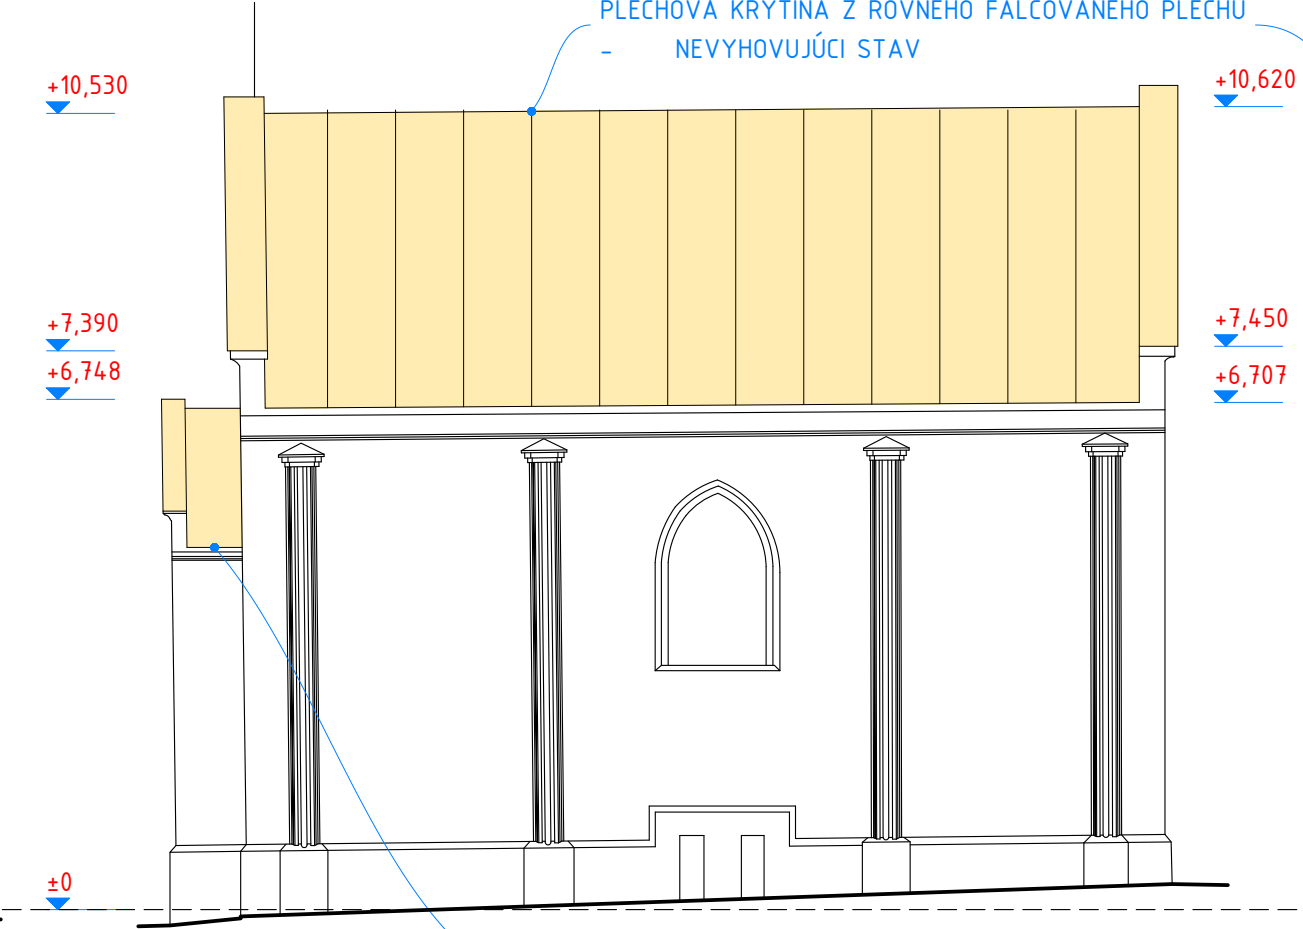


POHĽAD ZÁPADNÝ

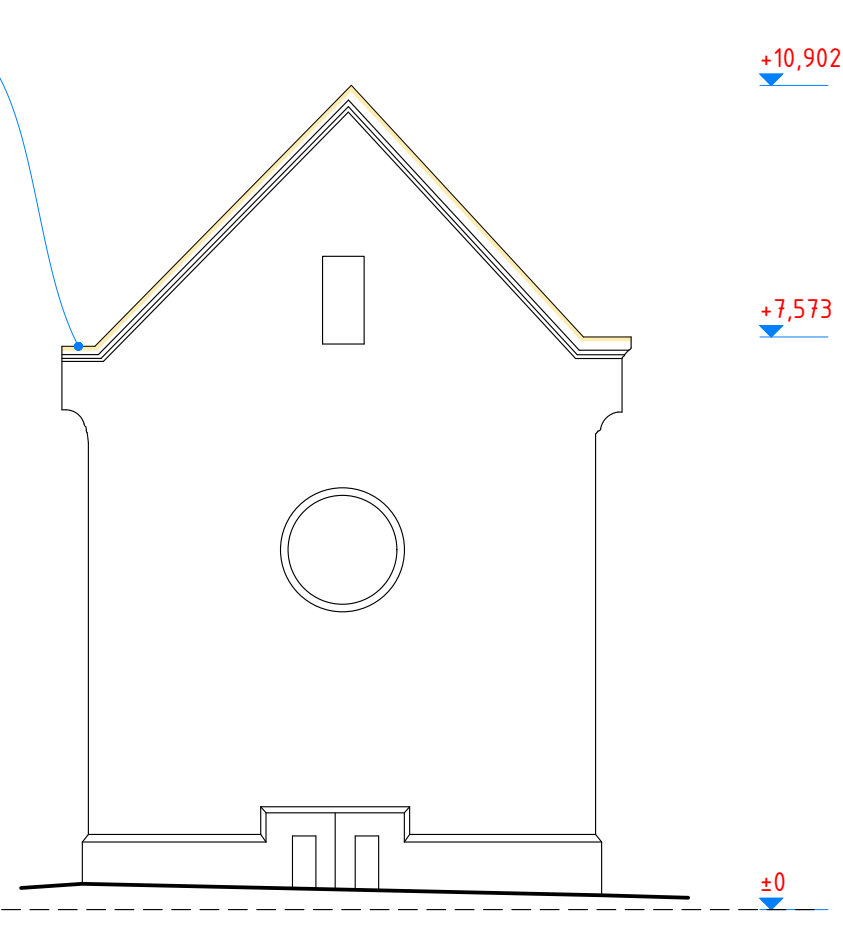


POHĽAD SEVERNÝ

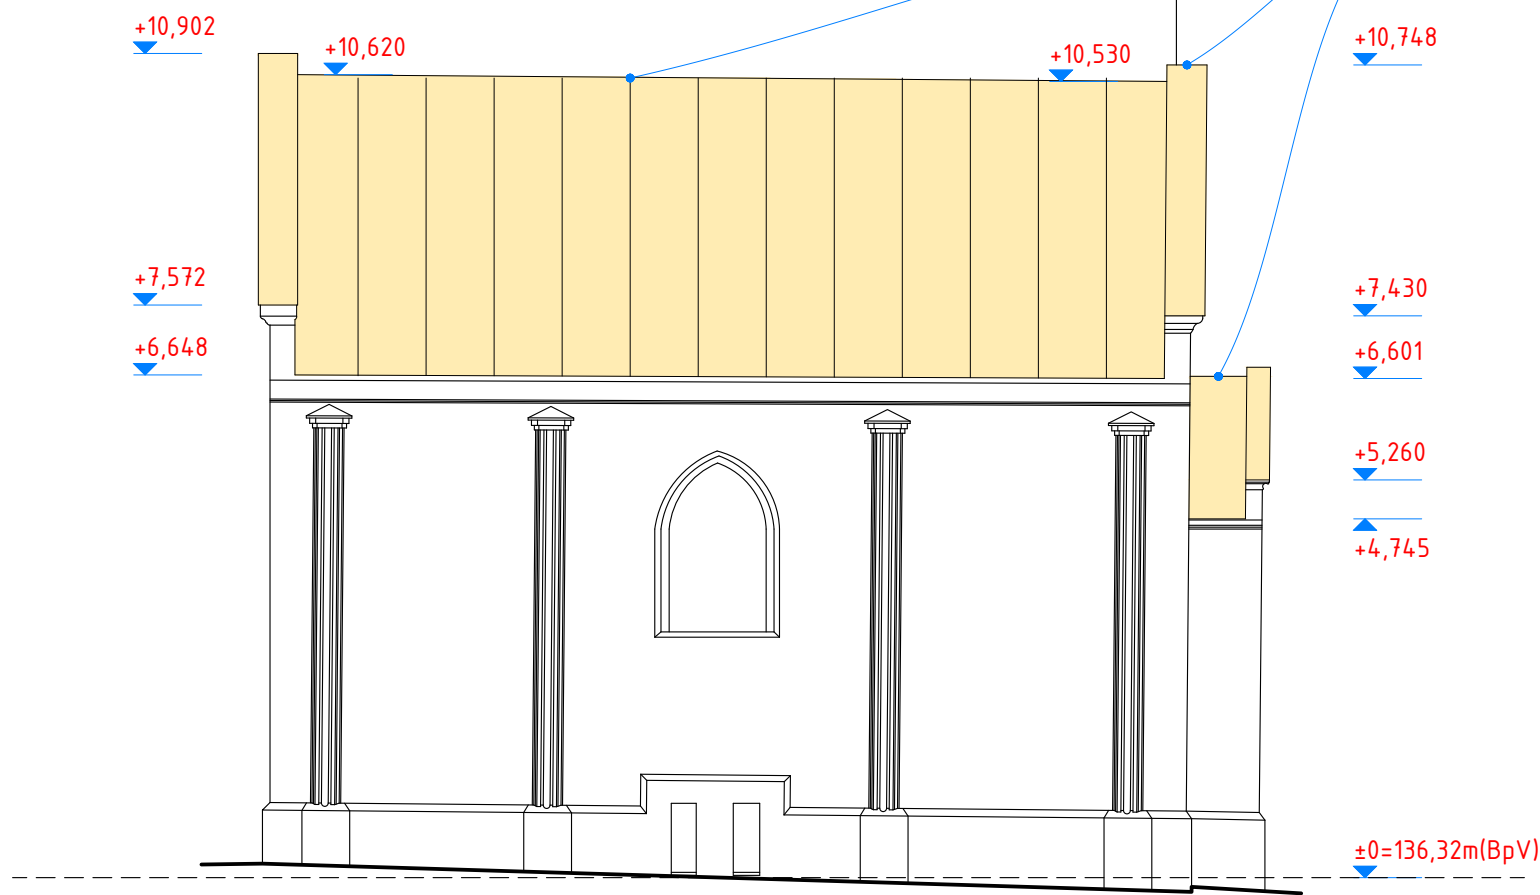


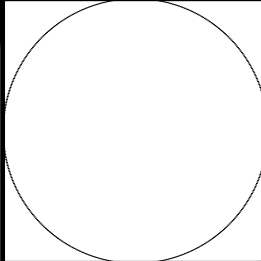±0=136,32m(BpV)																	
AUTOR		s_form., s.r.o.			s_form. s.r.o. Studenohorská 27 841 03 Bratislava +421 907 720 999 s_form@s-form.sk www.s-form.sk												
HIP		-															
ZOP		Mgr. art. Martin Šimek															
VYPRACOVAL		Mgr. art. Martin Šimek															
INVESTOR		MARIANUM – Pohrebníctvo mesta Bratislavy, p.o.															
SÍDLO INVESTORA		Šafárikovo nám. 3, 811 02 Bratislava –Staré Mesto															
NÁZOV STAVBY		Kaplnka Laury Henckel von Donnersmarck Dom smútku na cintoríne v Rusovciach – oprava strechy					ČÍS. ZÁK.		05-00/2026								
MIESTO STAVBY		Cintorín Rusovce Kováčsova ul. 88, Bratislava – Rusovce					STUPEŇ		PROJEKT NA OHLÁSENIE								
							DÁTUM		máj 2026								
PARCELA		722					FORMÁT		2A4								
ČASŤ		ARCHITEKTÚRA A STAVEBNÉ RIEŠENIE					REVÍZIA / ZMENA		-								
PRÍLOHA :		SÚČASNÝ STAV – POHĽADY					ČASŤ/OBJEKT		S01								
							MIERKA		SÚPR. Č.		Č.V.						
							1:100		002								
(1) IDENTIFIKAČNÉ ČÍSLO		(2) STUPEŇ DOKUMENTÁCIE		(3) URČENIE STAVBY/SÚBORU		(4) ID PODLA ÚÚPav SR		(5) ZÁKLADNÉ ČLENENIE		(6) PODROBNÉ ČLENENIE		(7) ČÍSLO VÝKRESU		(8) NÁZOV VÝKRESU		(9) REVÍZIA VÝKRESU	
		-		-		-		-		-		-		-		-	


STRECHA - NÁVRH

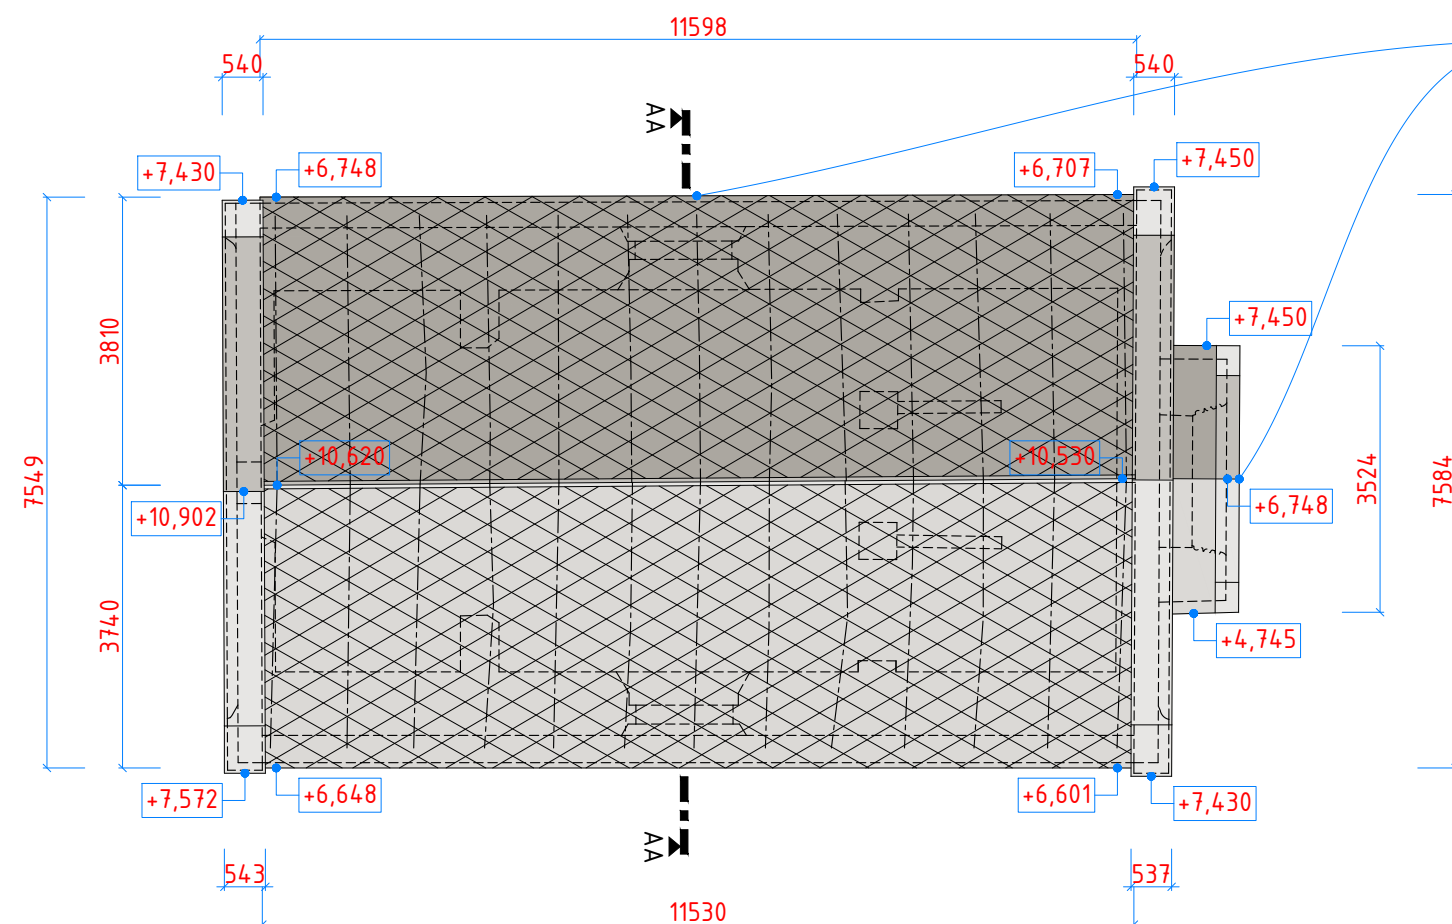


KROV

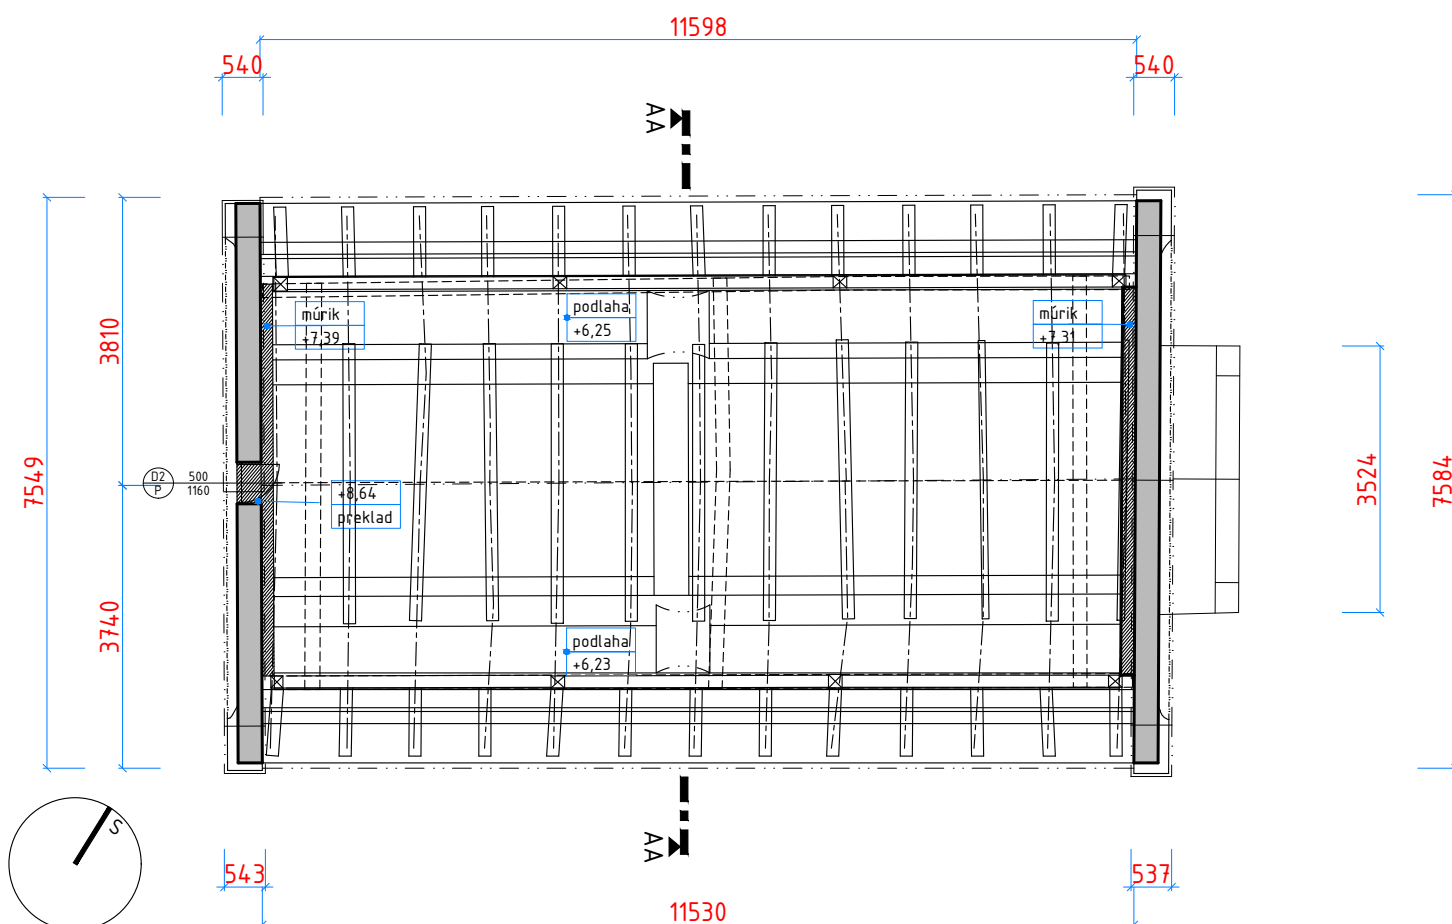


REZ AA - NÁVRH

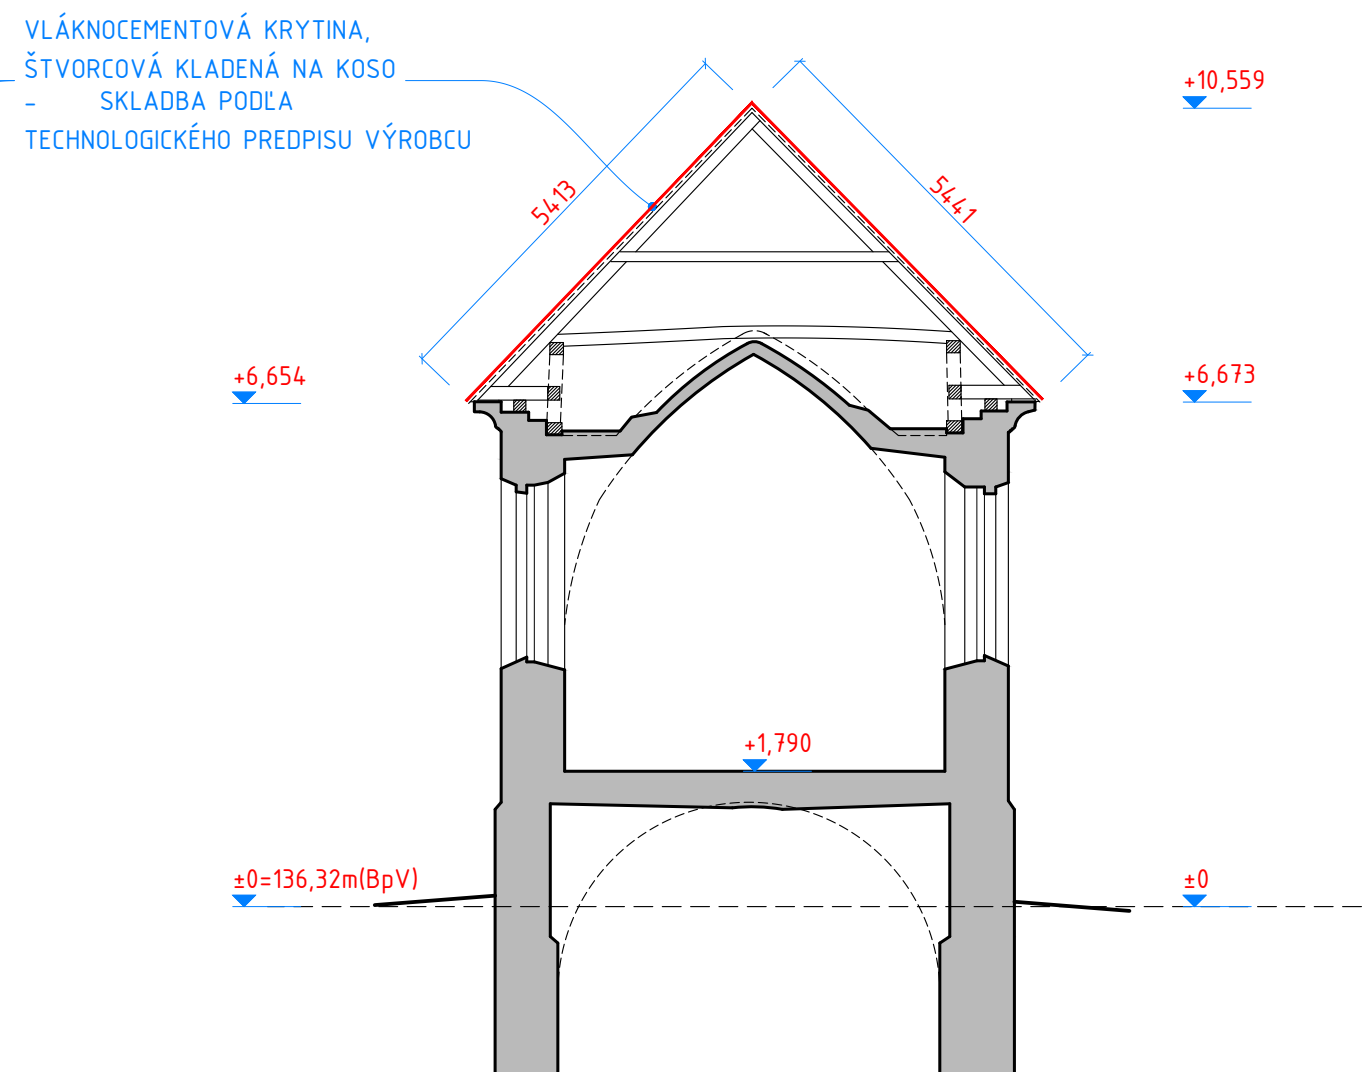

$$\pm 0 = 136,32 \text{ m(BpV)}$$

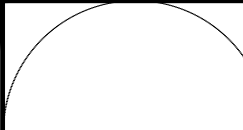AUTOR		s_form., s.r.o. Studenohorská 27, 841 03 Bratislava		s_form. s.r.o. Studenohorská 27 841 03 Bratislava +421 907 720 999 s_form@s-form.sk www.s-form.sk				
HIP		-		-				
ZOP		Mgr. art. Martin Šimek						
VYPRACOVAL		Mgr. art. Martin Šimek		-				
INVESTOR		MARIANUM - Pohrebníctvo mesta Bratislavy, p.o.						
SÍDLO INVESTORA		Šafárikovo nám. 3, 811 02 Bratislava -Staré Mesto						
NÁZOV STAVBY		Kaplňka Laury Henckel von Donnersmarck Dom smútku na cintoríne v Rusovciach - oprava strechy		ČÍS. ZÁK.		05-00/2020		
MIESTO STAVBY		Cintorín Rusovce Kováčsova ul. 88, Bratislava - Rusovce		STUPEŇ		PROJEKT NA OHLÁSENÍ		
PARCELA		722		DÁTUM		máj 2020		
ČASŤ		ARCHITEKTÚRA A STAVEBNÉ RIEŠENIE		FORMÁT		2A		
PRÍLOHA :		NAVRHOVANÝ STAV - PÔDORYSY, REZ		REVÍZIA / ZMENA		-		
				ČASŤ/OBJEKT		S0		
				MIERKA		SÚPR. Č.		
				1:100		Č.v.		
						003		
(1) IDENTIFIKAČNÉ ČÍSLO	(2) STUPEŇ DOKUMENTÁCIE	(3) URČENIE STAVBY/SÚBORU	(4) ID PODLA ŮÚPav SR	(5) ZÁKLADNÉ ČLENENIE	(6) PODROBNÉ ČLENENIE	(7) ČÍSLO VÝKRESU	(8) NÁZOV VÝKRESU	(9) REVÍZIA VÝKRESU
	-	-	-	-	-	-	-	-


POHLAD VÝCHODNÝ

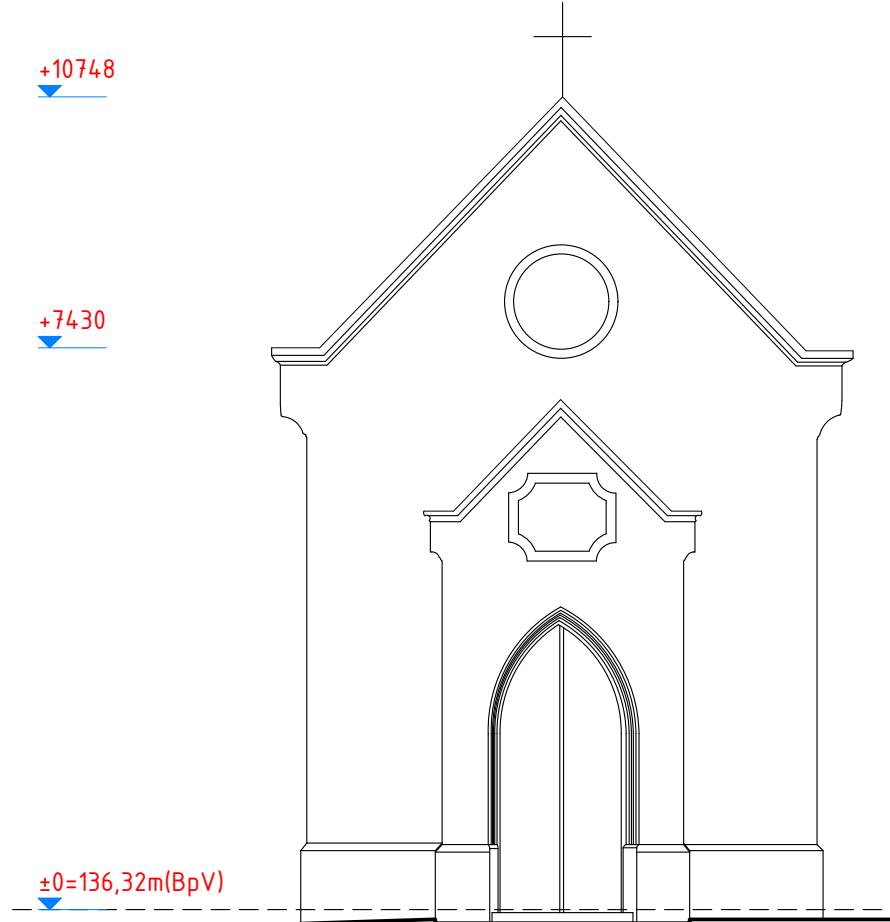


POHLAD JUŽNÝ

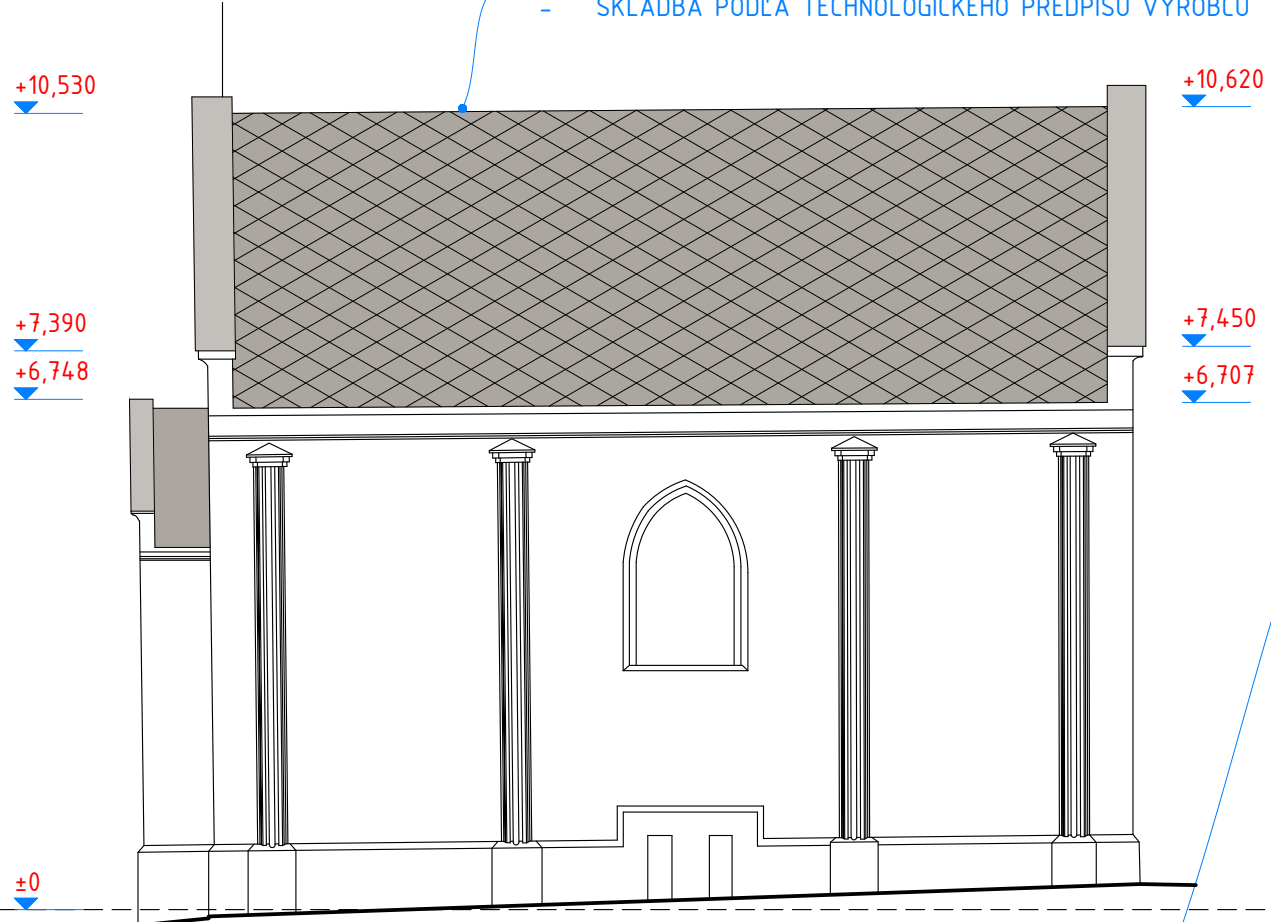


POHLAD ZÁPADNÝ

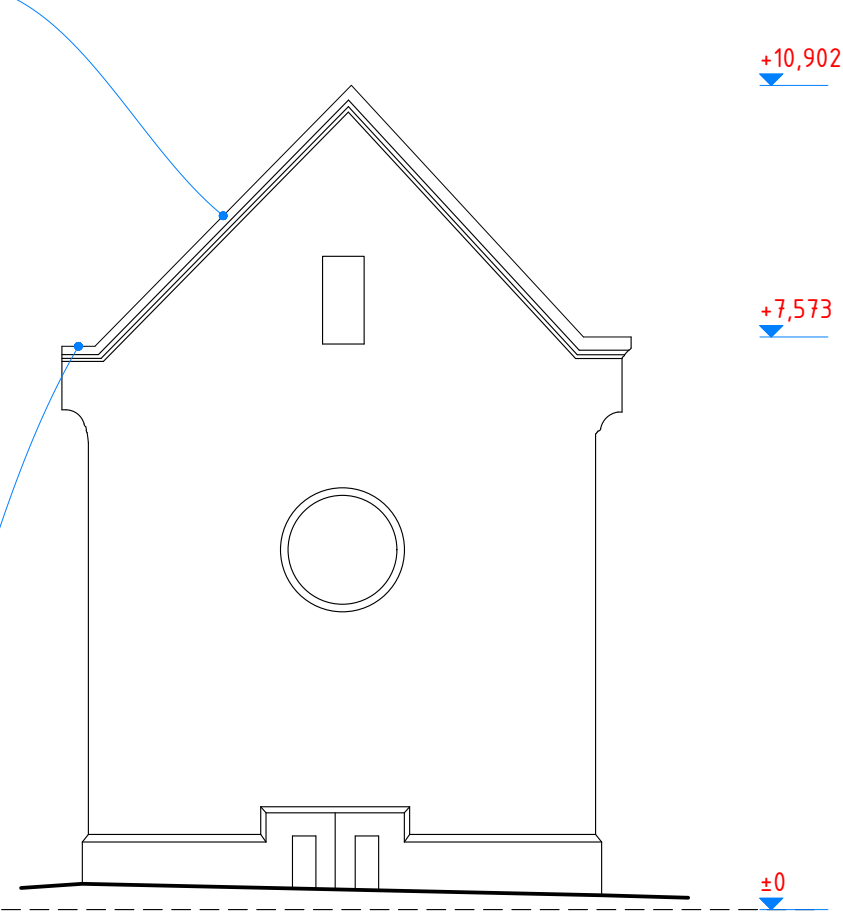

POHLAD SEVERNÝ

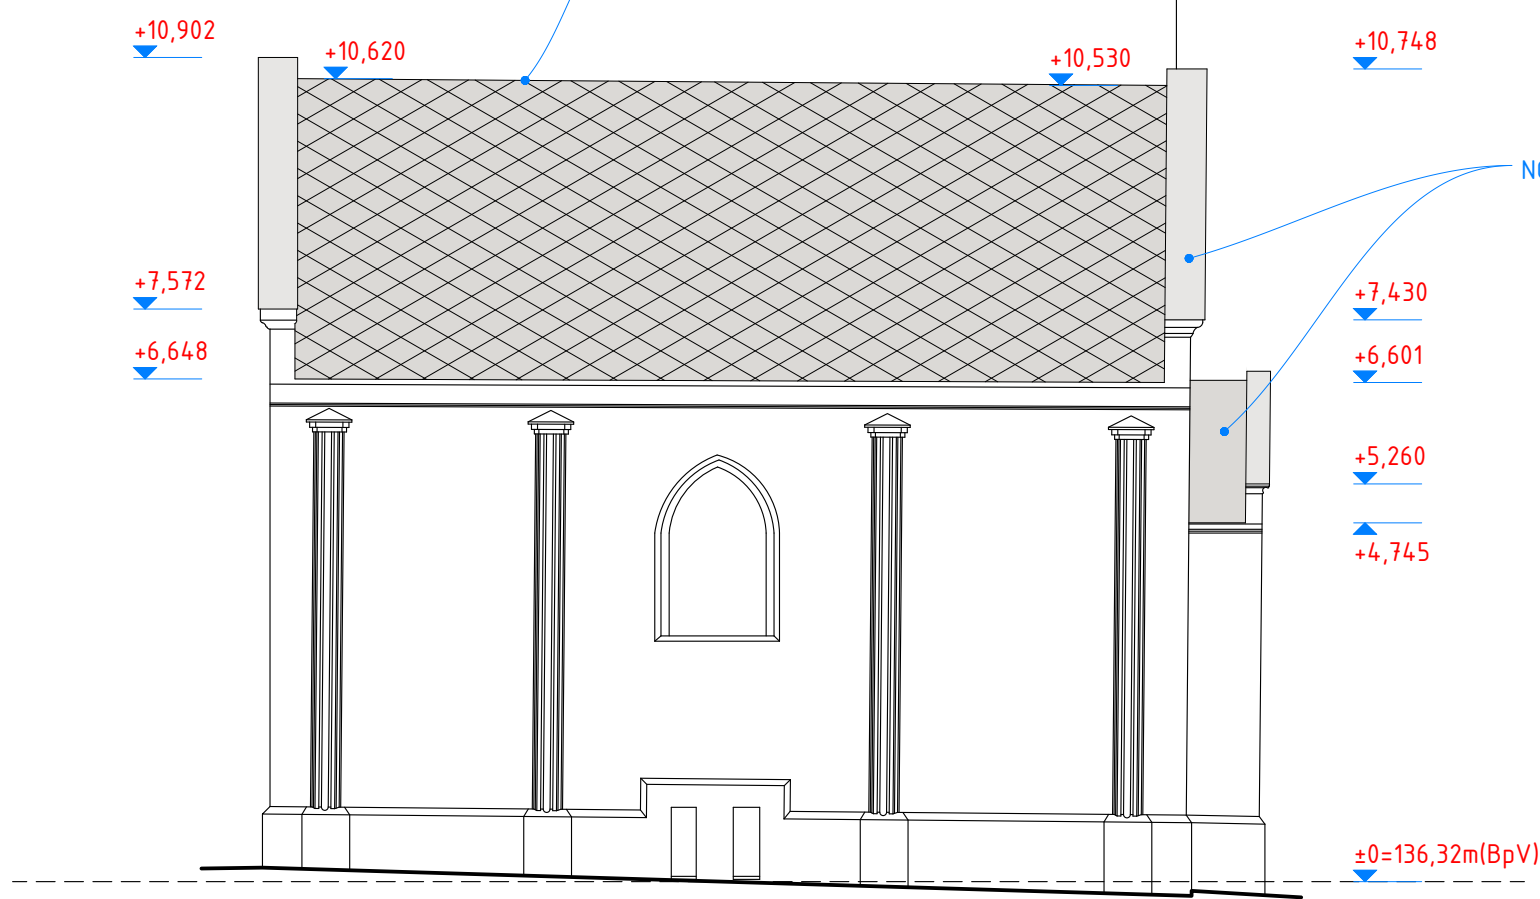

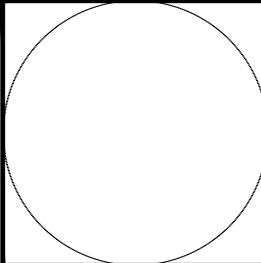±0=136,32m(BpV)																	
AUTOR		s_form., s.r.o. Studenohorská 27, 841 03 Bratislava			s_form. s.r.o. Studenohorská 27 841 03 Bratislava +421 907 720 999 s_form@s-form.sk www.s-form.sk												
HIP		-															
ZOP		Mgr. art. Martin Šimek															
VYPRACOVAL		Mgr. art. Martin Šimek															
INVESTOR		MARIANUM - Pohrebníctvo mesta Bratislavy, p.o.															
SÍDLO INVESTORA		Šafárikovo nám. 3, 811 02 Bratislava -Staré Mesto															
NÁZOV STAVBY		Kaplnka Laury Henckel von Donnersmarck Dom smútku na cintoríne v Rusovciach - oprava strechy				ČÍS. ZÁK.		05-00/2026									
						STUPEŇ		PROJEKT NA OHLÁSENIE									
						DÁTUM		máj 2026									
MIESTO STAVBY		Cintorín Rusovce Kováčsova ul. 88, Bratislava - Rusovce				FORMÁT		2A4									
PARCELA		722				REVÍZIA / ZMENA		-									
ČASŤ		ARCHITEKTÚRA A STAVEBNÉ RIEŠENIE				ČASŤ/OBJEKT		S01									
PRÍLOHA :		NAVRHOVANÝ STAV - POHLADY				MIERKA		SÚPR. Č.		Č.v.							
						1:100				004							
(1) IDENTIFIKAČNÉ ČÍSLO		(2) STUPEŇ DOKUMENTÁCIE		(3) URČENIE STAVBY/SÚBORU		(4) ID PODĽA ÚOPAV SR		(5) ZÁKLADNÉ ČLENENIE		(6) PODROBNÉ ČLENENIE		(7) ČÍSLO VÝKRESU		(8) NÁZOV VÝKRESU		(9) REVÍZIA VÝKRESU	
		-		-		-		-		-		-		-		-	