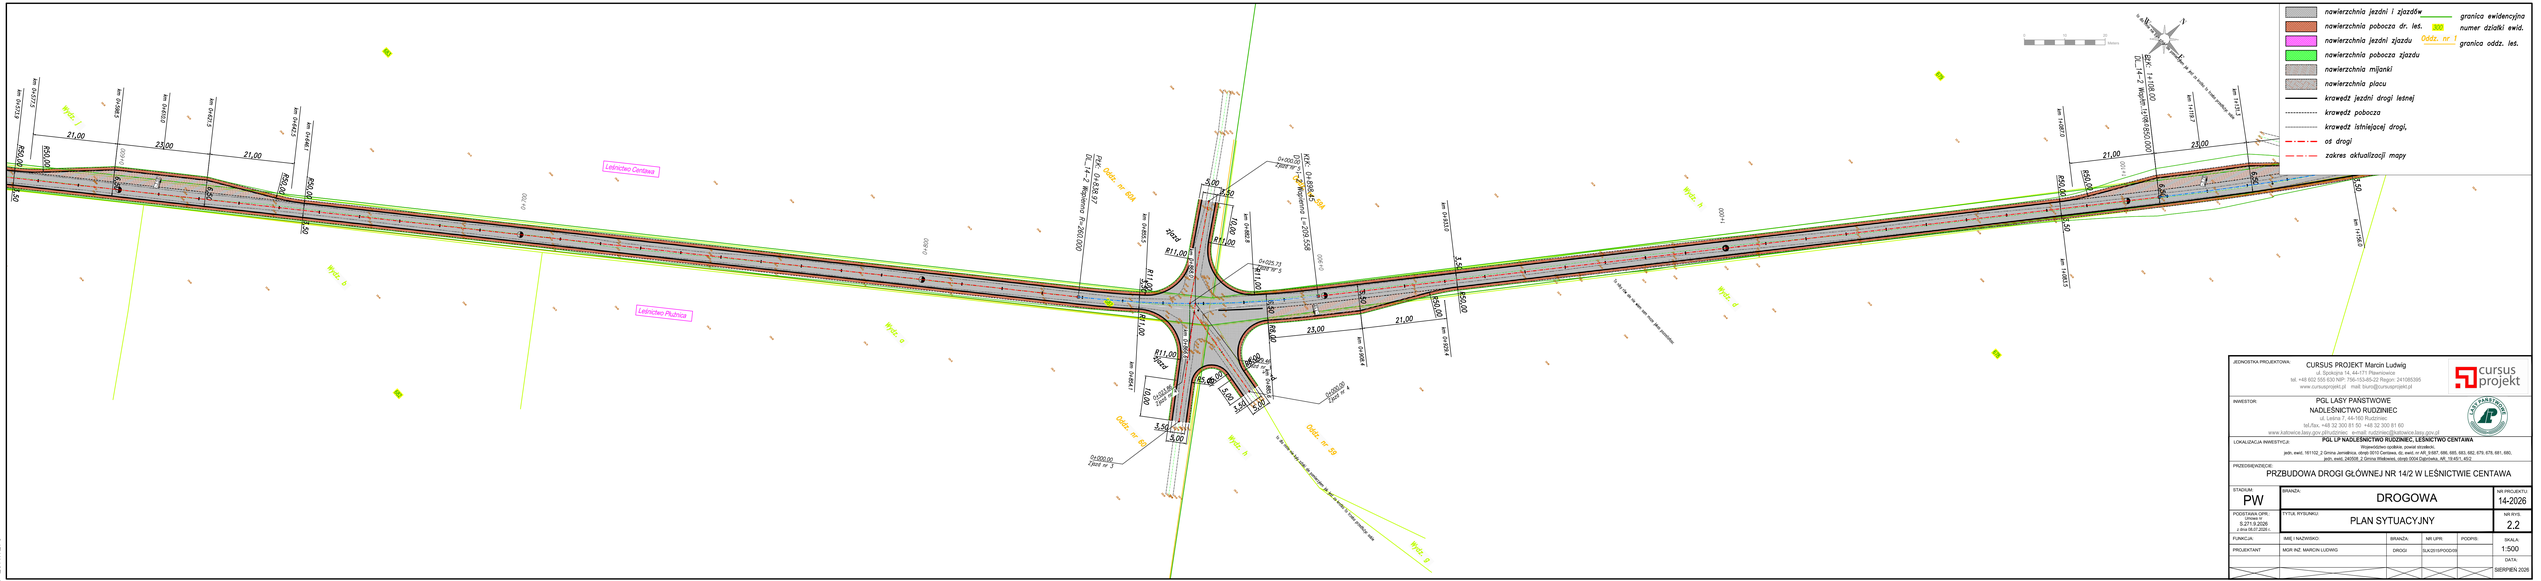

297x1275

JEDNOSTKA PROJEKTOWA:	CURSUS PROJEKT Marcin Ludwig ul. Spokojna 14, 44-171 Pławniowice tel. +48 602 550 630 NIP: 756-150-85-22 Regon: 241085395 www.cursusprojekt.pl mail: biuro@cursusprojekt.pl
INWESTOR:	PGL LASY PAŃSTWOWE NADLEŚNICTWO RUDZINIEC ul. Leśna 7, 44-160 Rudzyniec tel./fax. +48 32 300 81 60 +48 32 300 81 60 www.katowice.lasy.gov.pl/rudzyniec e-mail: rudzyniec@katowice.lasy.gov.pl
LOKALIZACJA INWESTYCJI:	**PGL LP NADLEŚNICTWO RUDZINIEC, LEŚNICTWO CENTAWA** Województwo opolskie, powiat strzelecki jedn. ewid. 181102_2 Gmina Jemielnica, obręb 0010 Centawa, dz. ewid. nr AR_9 667, 680, 683, 683, 682, 679, 678, 681, 680, jedn. ewid. 262906_2 Gmina Strzelecki, obręb 0006 Dąbrówka, AR_19 451, 452
PRZEDSIĘWZIĘCIE:	PRZEBUDOWA DROGI GŁÓWNEJ NR 14/2 W LEŚNICTWIE CENTAWA
STADIUM: PW	BRANŻA: DROGOWA — NR PROJEKTU: 14-2026
PODSTAWA OPR.: umowa nr 5.271.9.2026 z dnia 06.07.2026 r.	TYTUŁ RYSUNKU: PLAN SYTUACYJNY — NR RYS.: 2.2
FUNKCJA: PROJEKTANT	IMIĘ I NAZWISKO: MGR INŻ. MARCIN LUDWIG — BRANŻA: DROGI — NR UPR.: SLK/2315/POOD/06 — PODPIS:
	SKALA: 1:500
	DATA: SIERPIEŃ 2026