
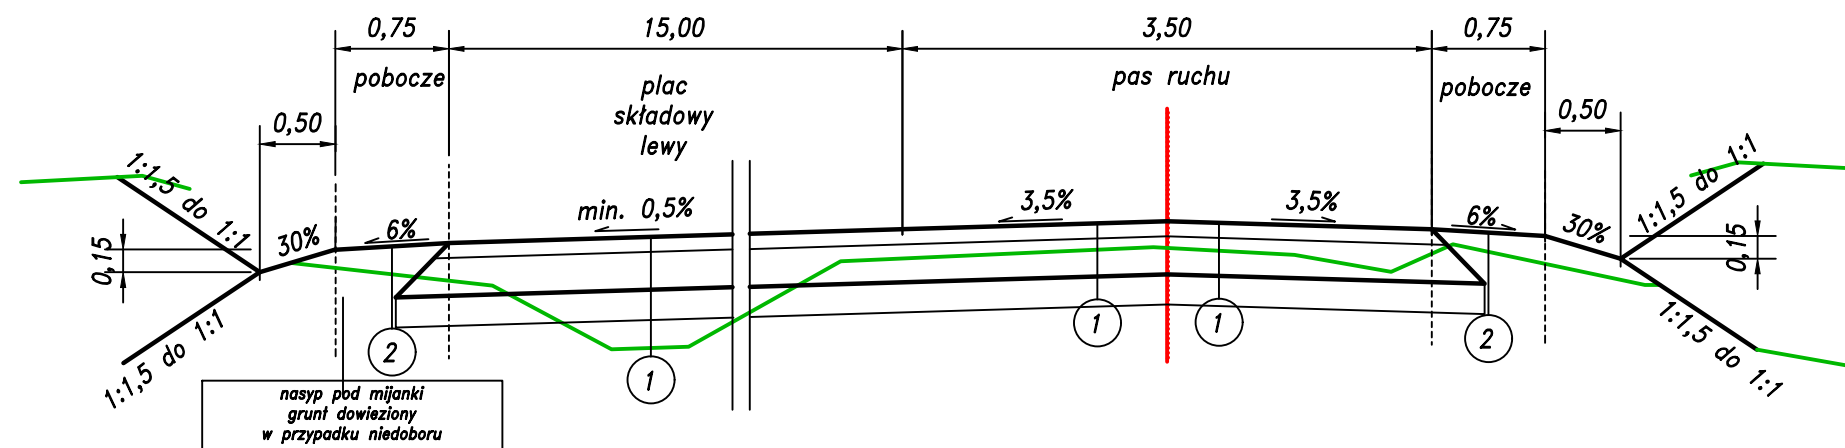


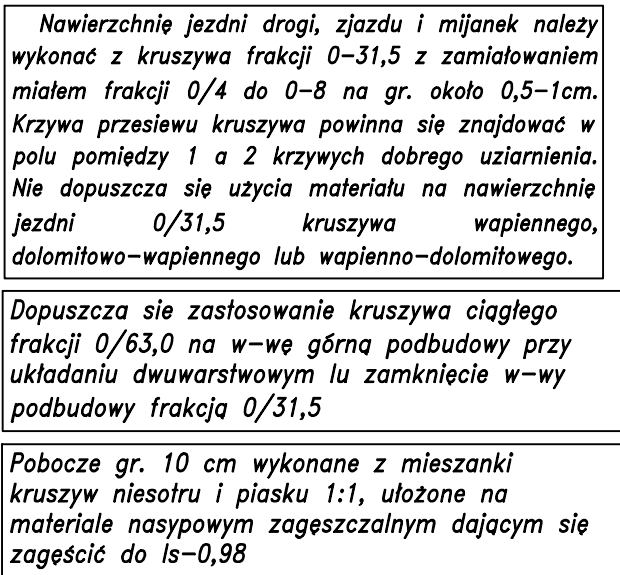

JEDNOSTKA PROJEKTOWA:		CURSUS PROJEKT Marcin Ludwig ul. Spokojna 14, 44-171 Pławniowice tel. +48 602 555 630 NIP: 756-153-85-22 Regon: 241085395 www.cursusprojekt.pl mail: biuro@cursusprojekt.pl				
INWESTOR:		PGL LASY PAŃSTWOWE NADLEŚNICTWO RUDZINIEC ul. Leśna 7, 44-160 Rudziniec tel./fax. +48 32 300 81 50 +48 32 300 81 60 www.katowice.lasy.gov.pl/rudziniec e-mail: rudziniec@katowice.lasy.gov.pl				
LOKALIZACJA INWESTYCJI:		PGL LP NADLEŚNICTWO RUDZINIEC, LEŚNICTWO CENTAWA Województwo opolskie, powiat strzelecki, jedn. ewid. 161102_2 Gmina Jemielnica, obręb 0010 Centawa, dz. ewid. nr NR 9-687, 686, 685, 683, 682, 679, 678, 681, 680, jedn. ewid. 240508_2 Gmina Wielowieś, obręb 0004 Dąbrówka, AR 19:45/1, 45/2				
PRZEDSIĘWZIĘCIE:		PRZEBUDOWA DROGI GŁÓWNEJ NR 14/2 W LEŚNICTWIE CENTAWA				
STADIUM:		BRANŻA:			NR PROJEKTU:	
PW		DROGOWA			14-2026	
PODSTAWA OPR.: Umowa nr S.271.9.2026 z dnia 08.07.2026 r.		TYTUŁ RYSUNKU:			NR RYS.	
		PRZEKROJE NORMALNE			3.0	
FUNKCJA:		IMIĘ I NAZWISKO:	BRANŻA:	NR UPR:	PODPIS:	SKALA:
PROJEKTANT		MGR INŻ. MARCIN LUDWIG	DROGI	SLK/2515/POOD/09		1:50
						DATA:
						SIERPIEŃ 2026