
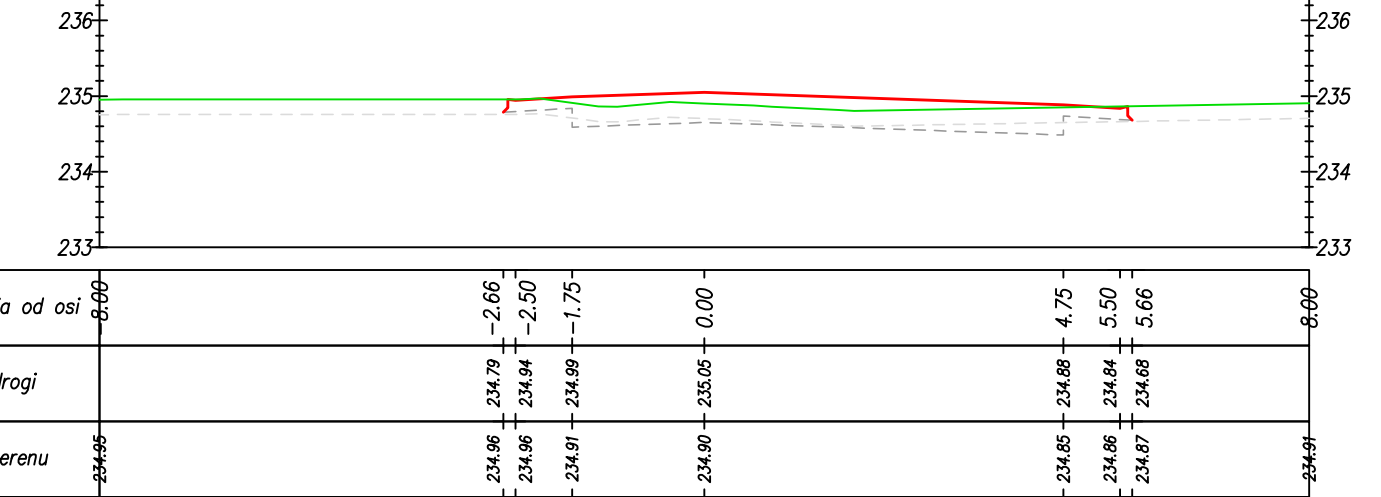
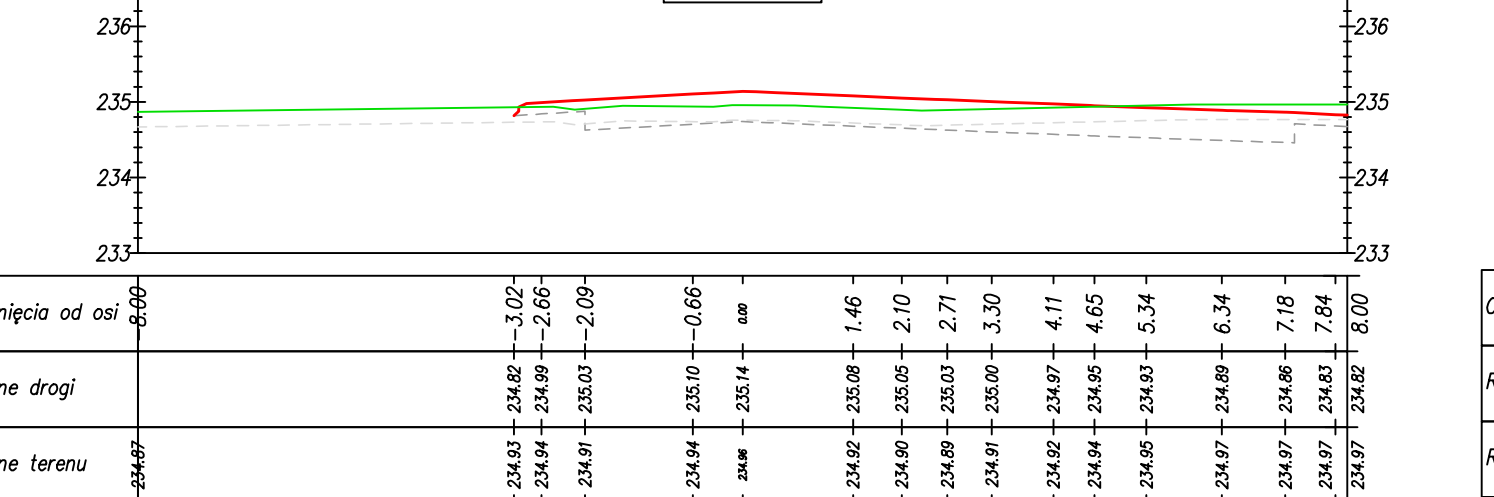
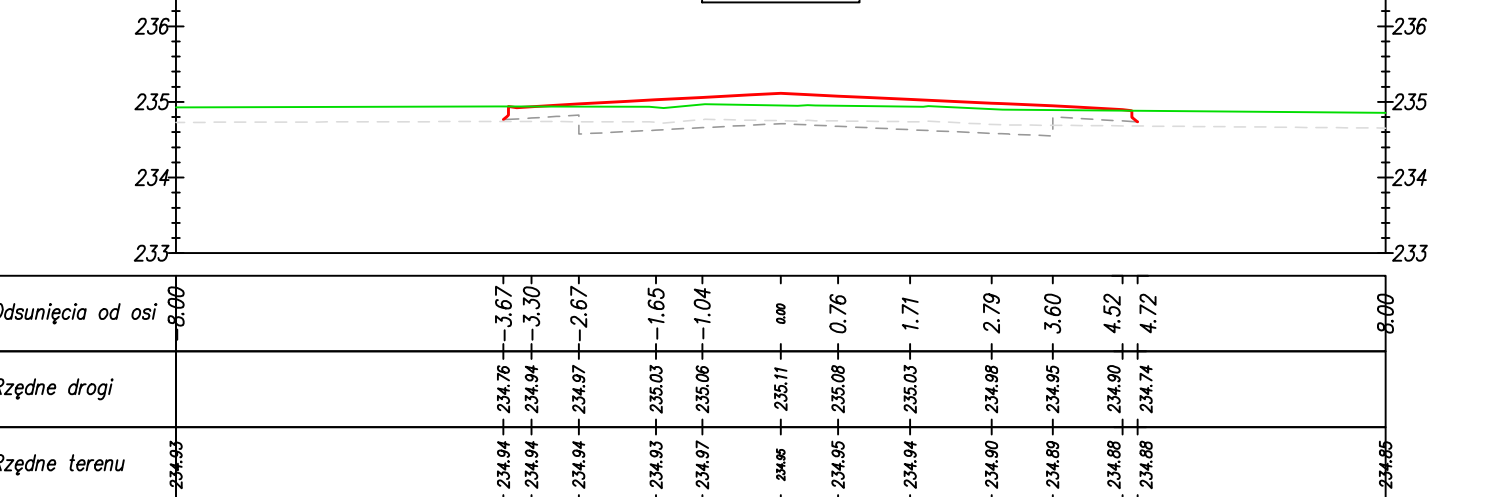
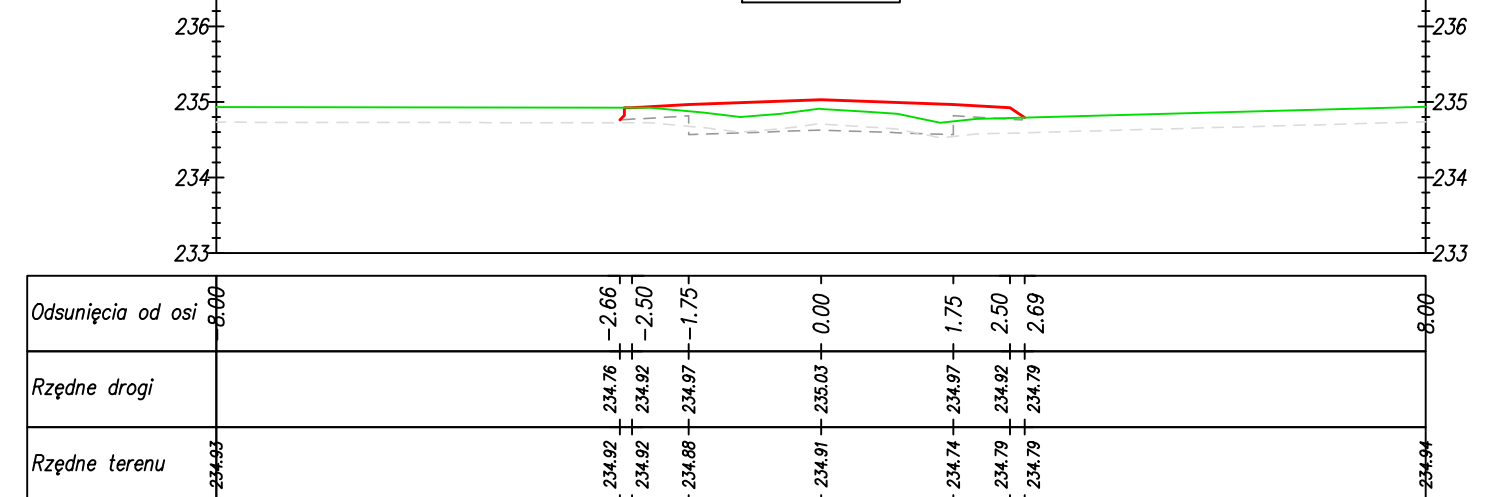
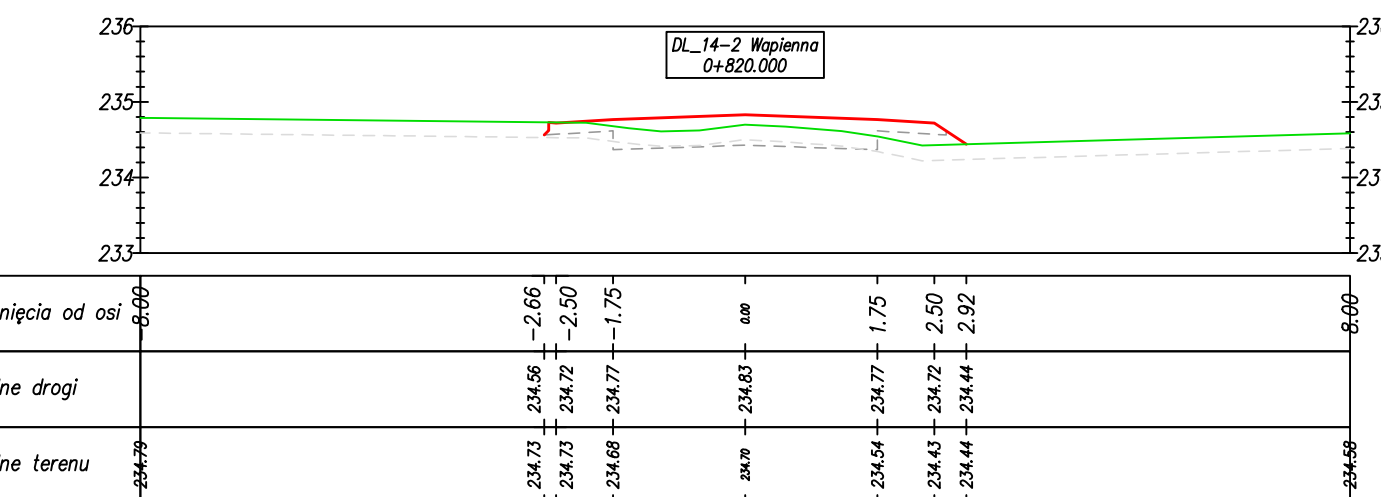
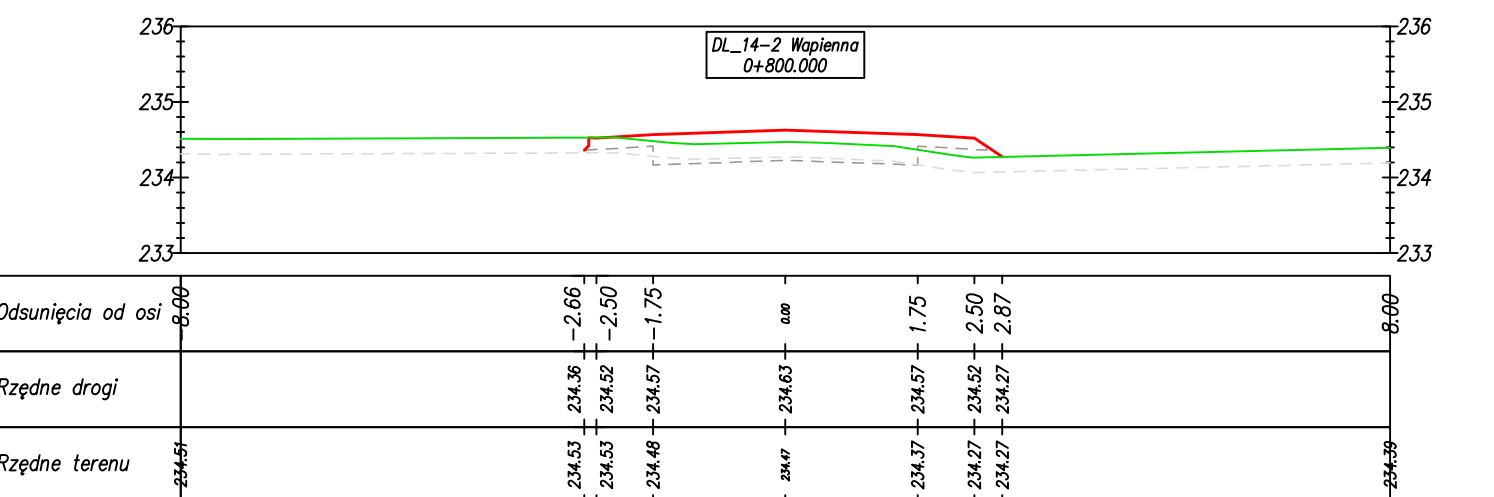
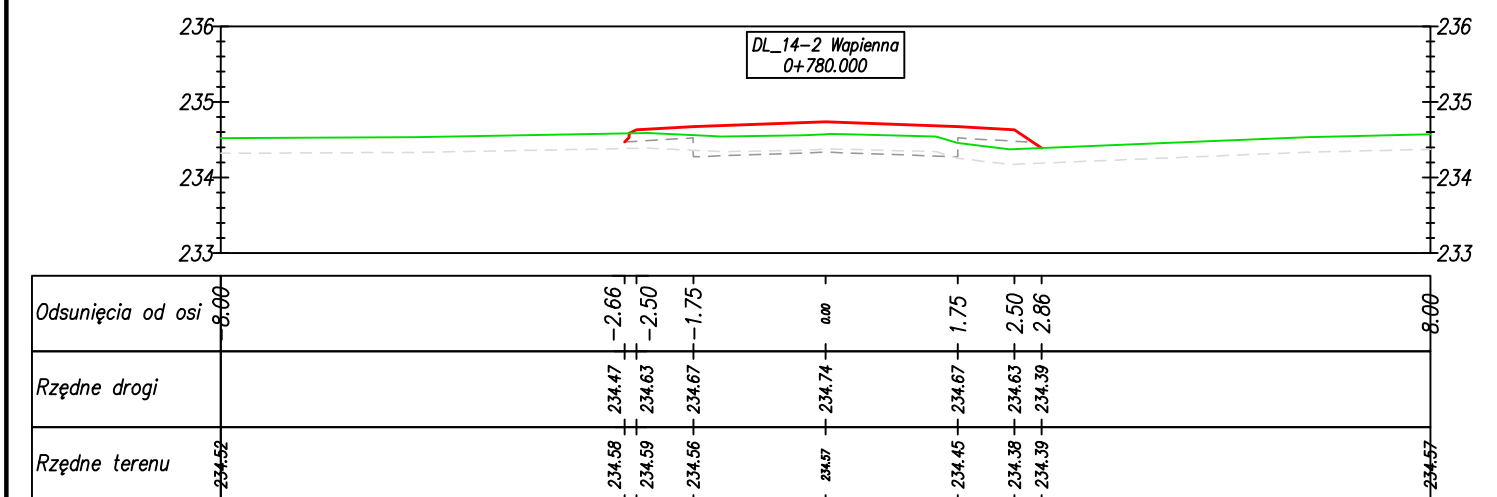
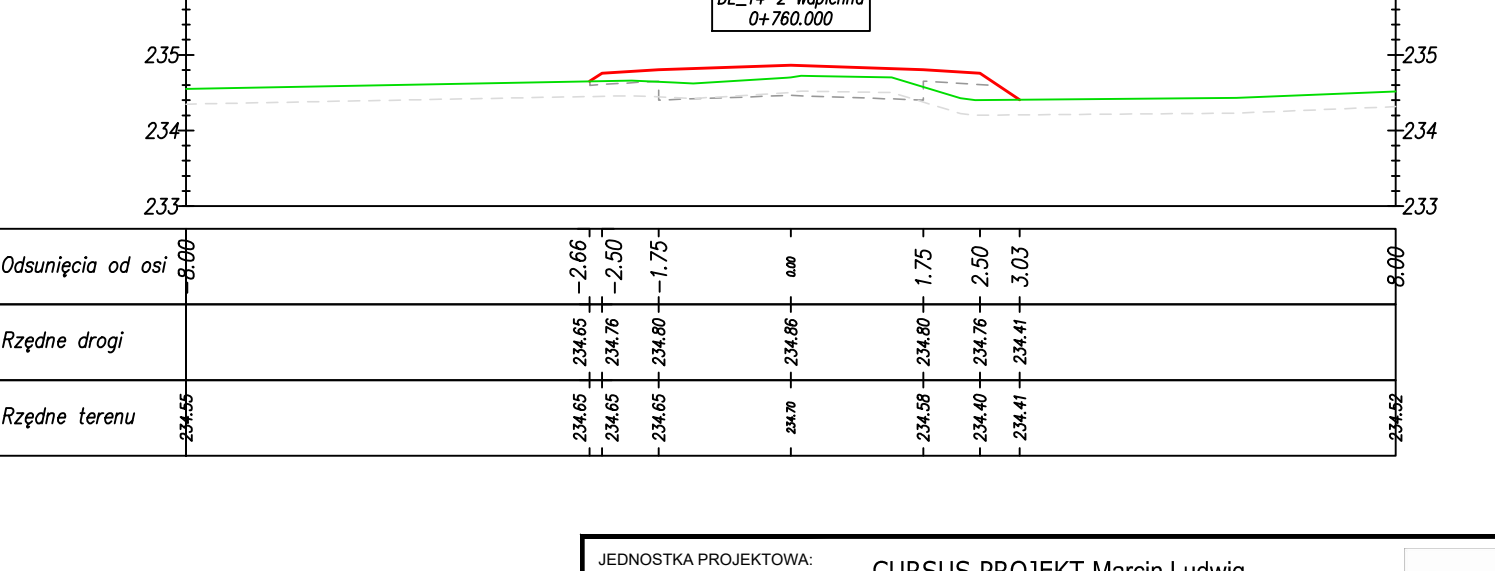
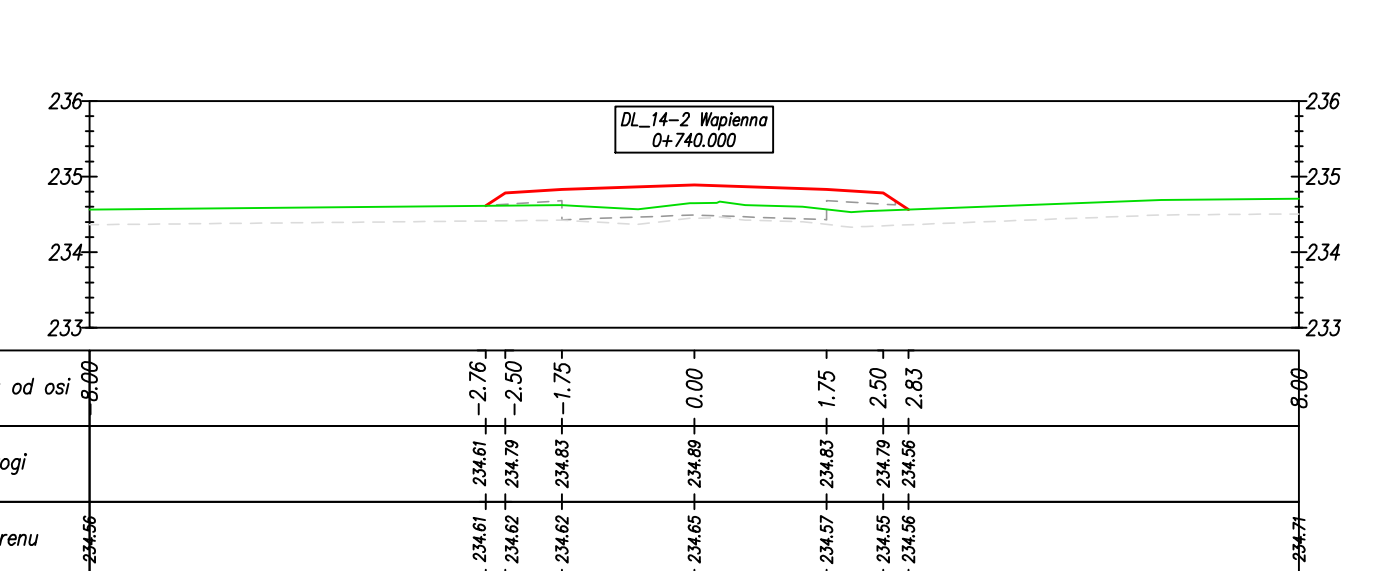
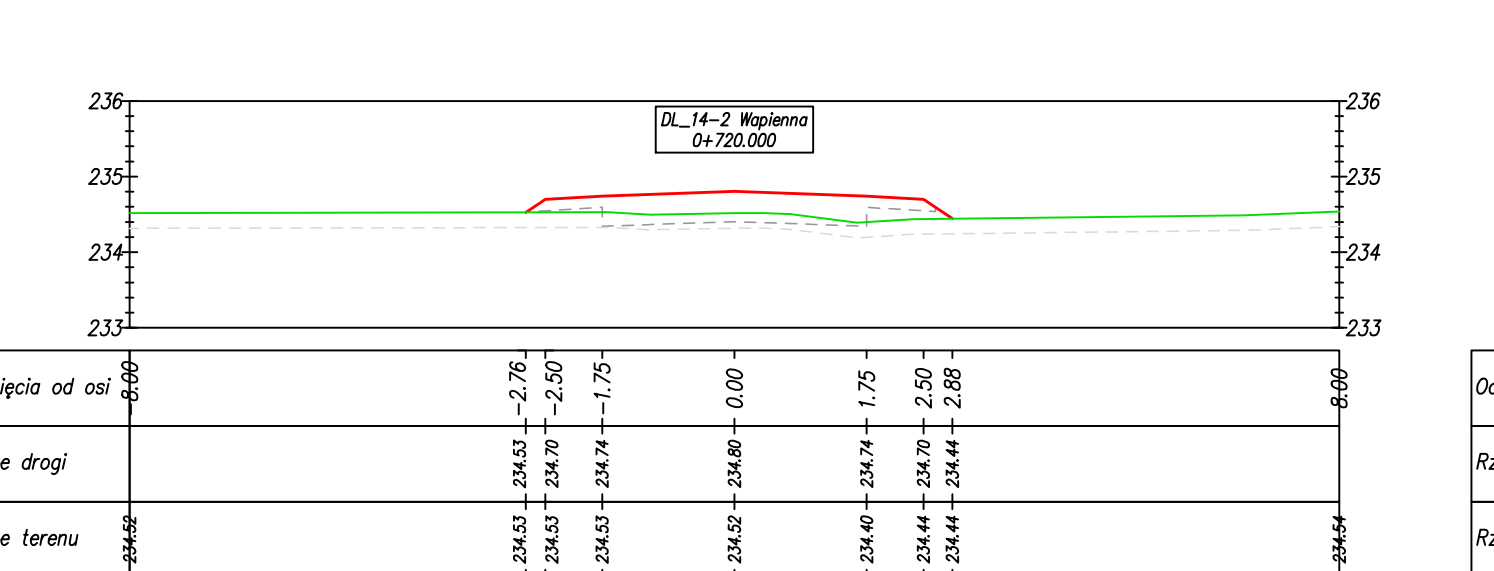
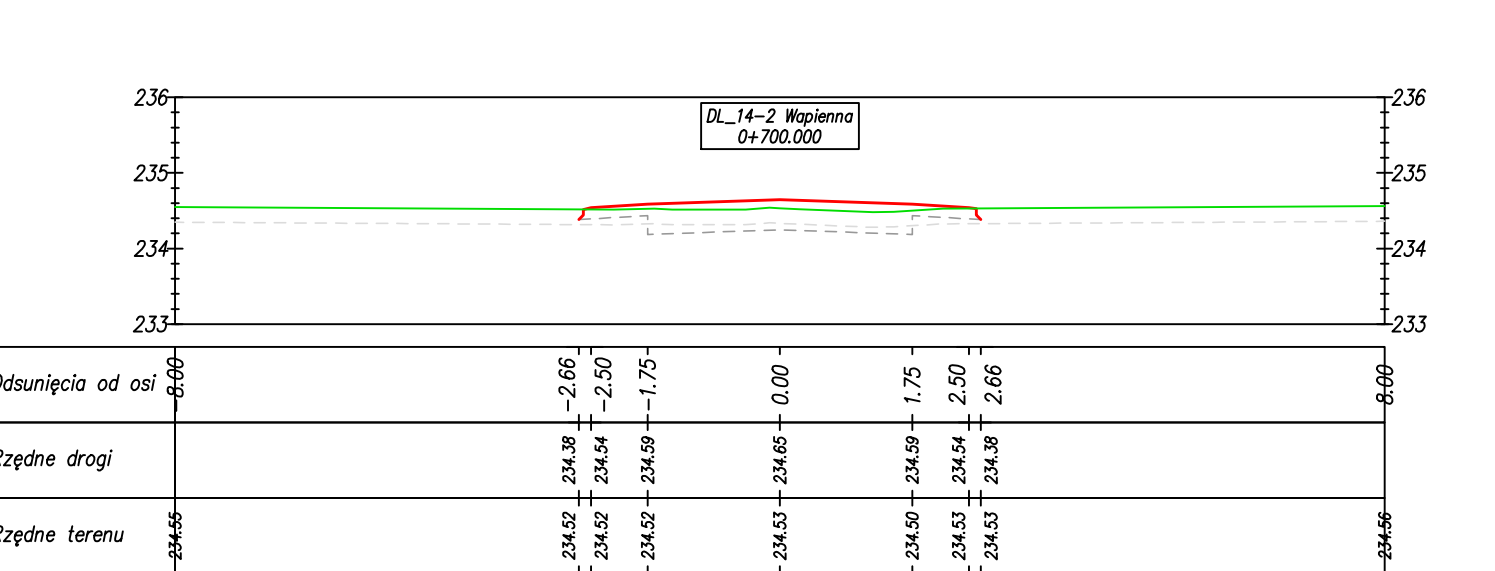
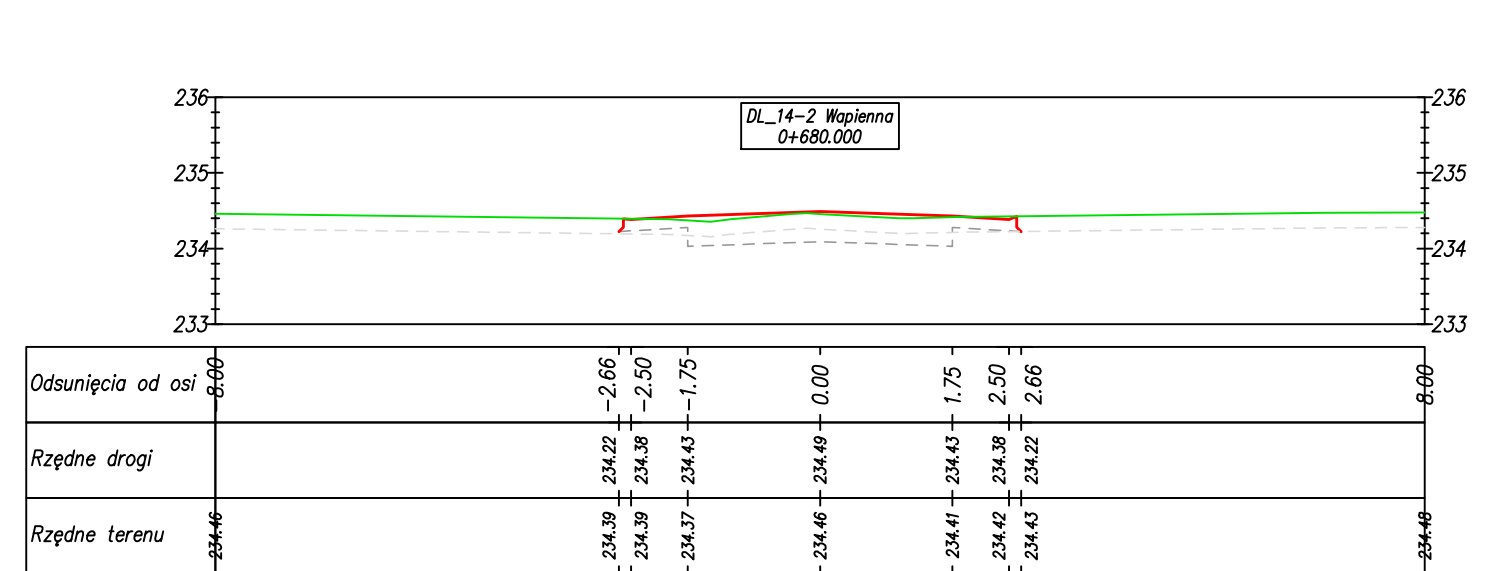
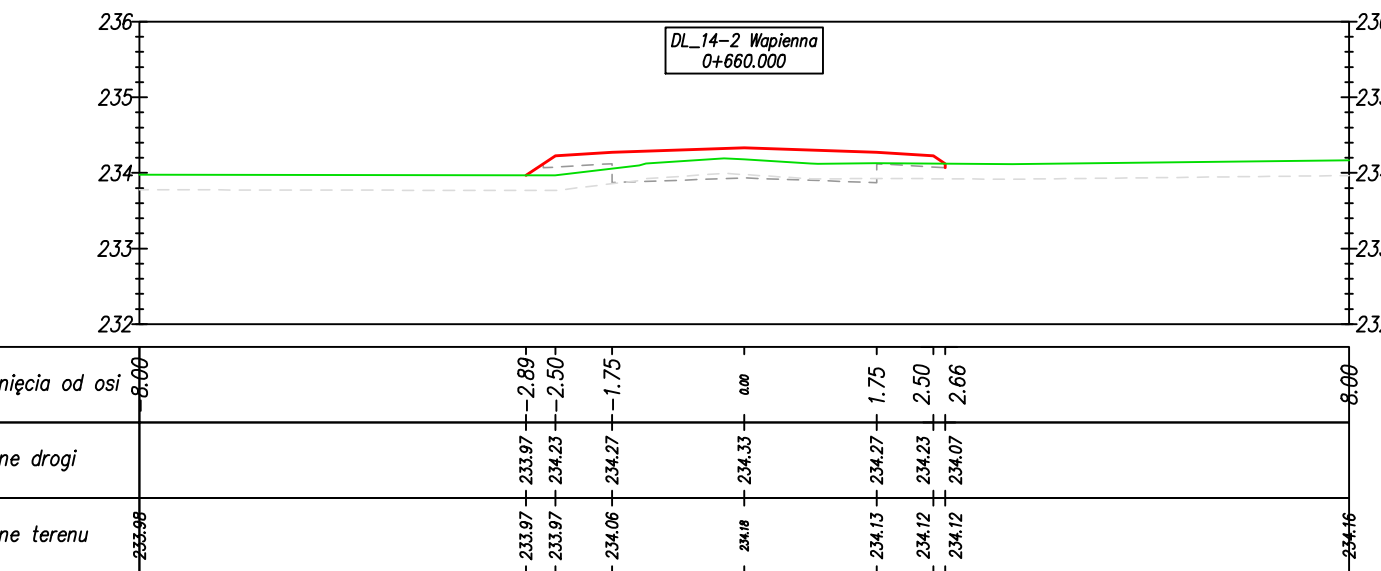
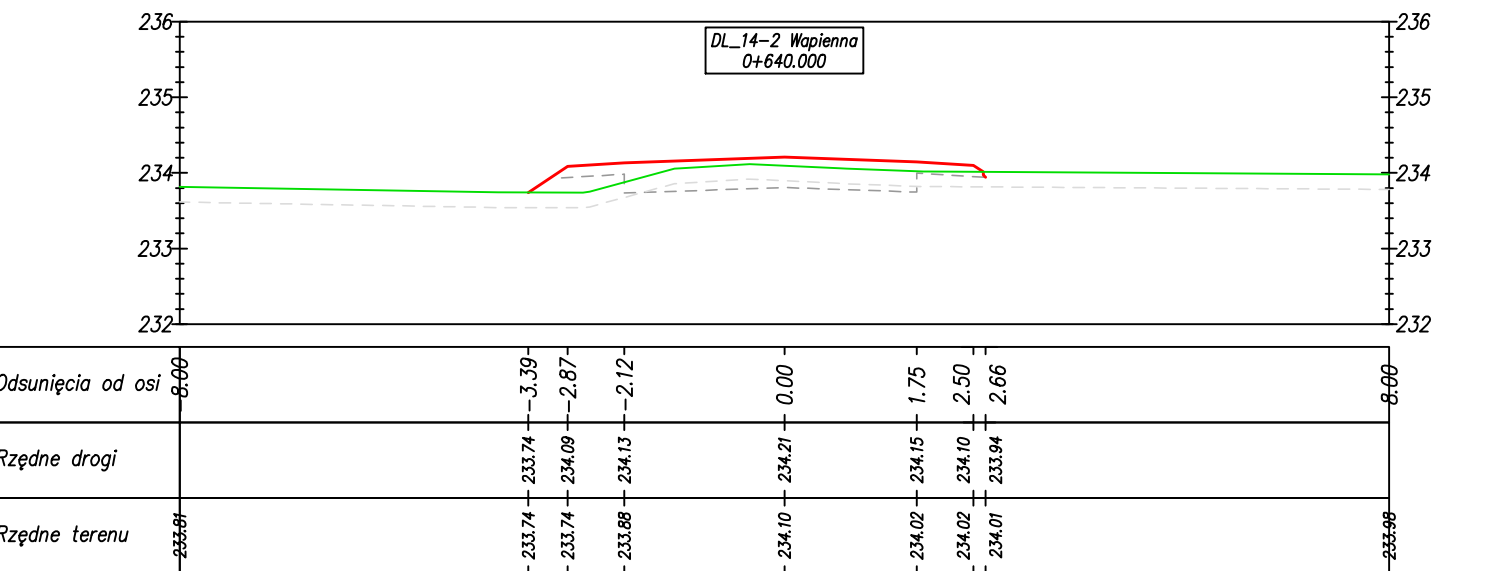
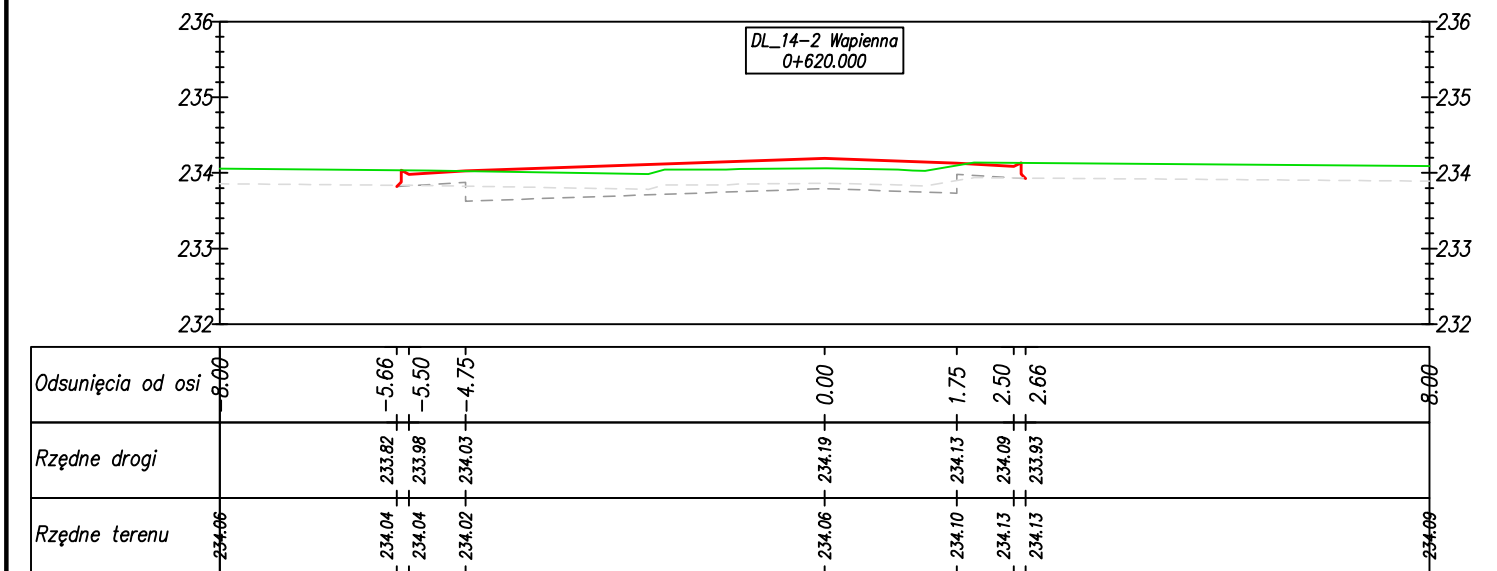
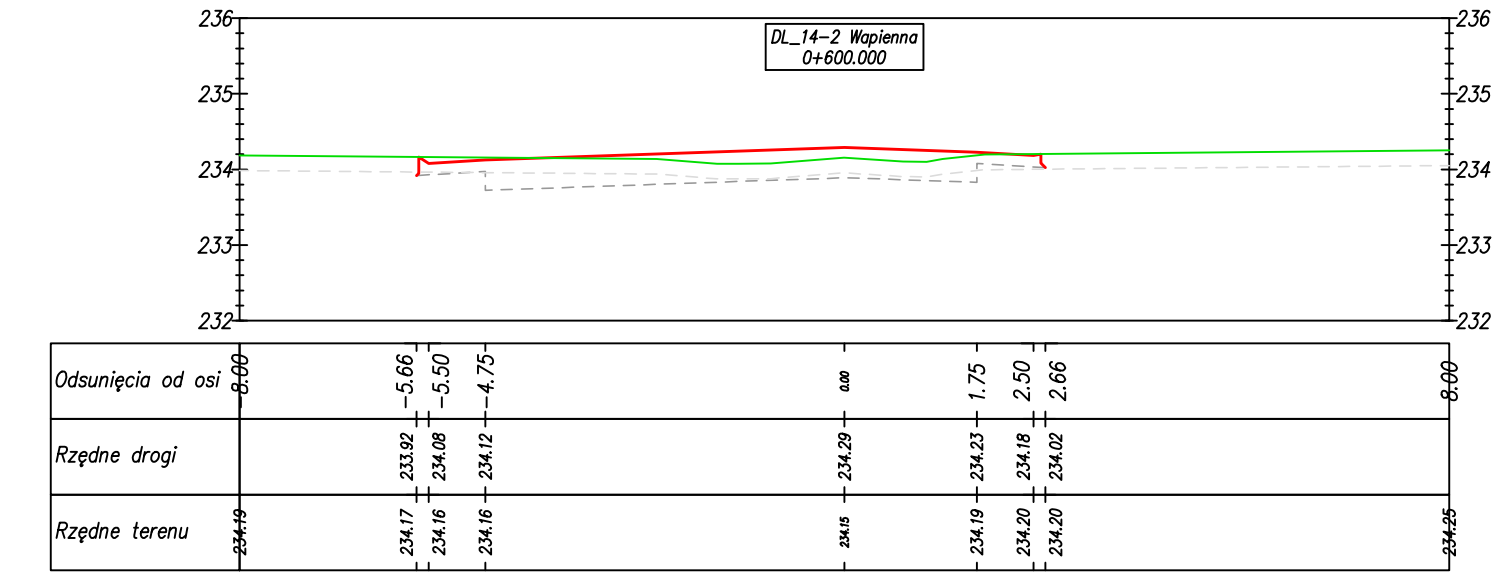
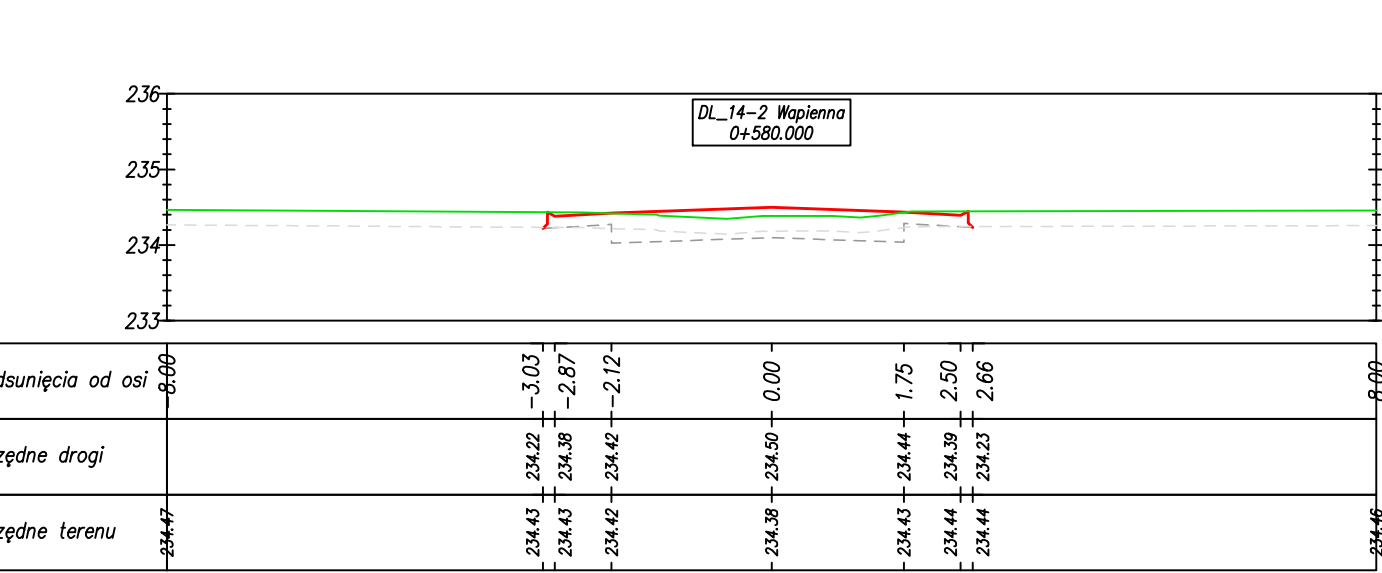
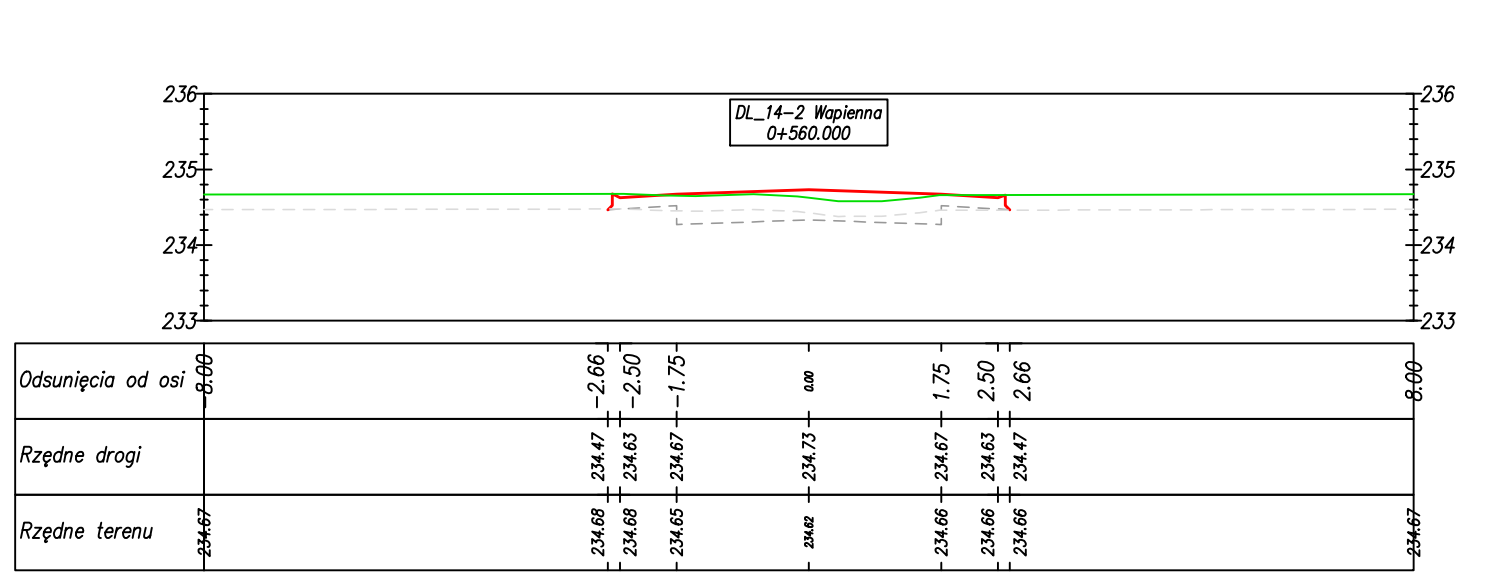
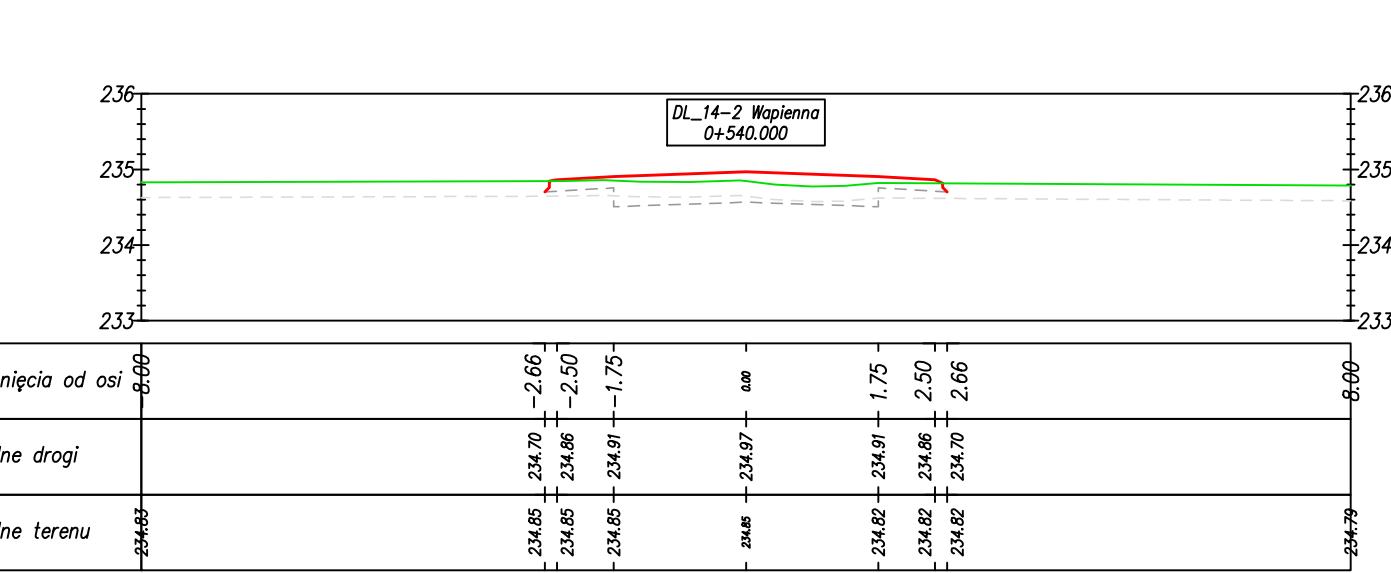
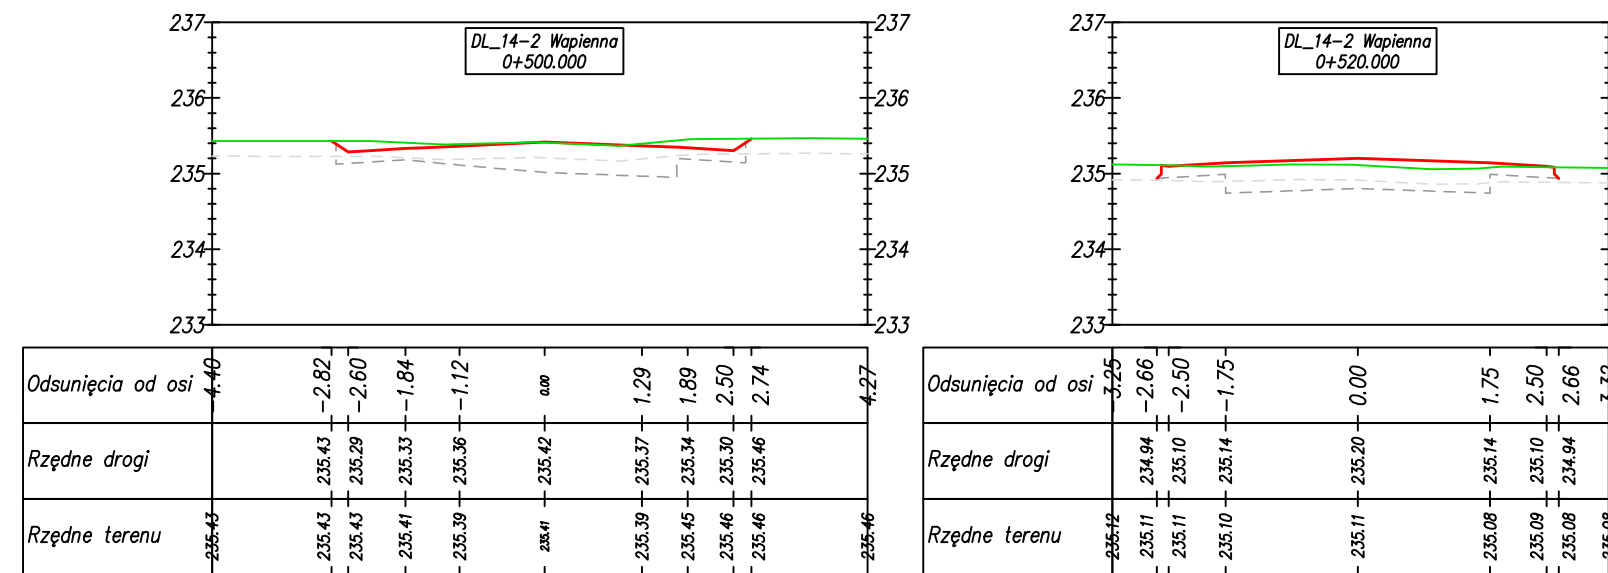
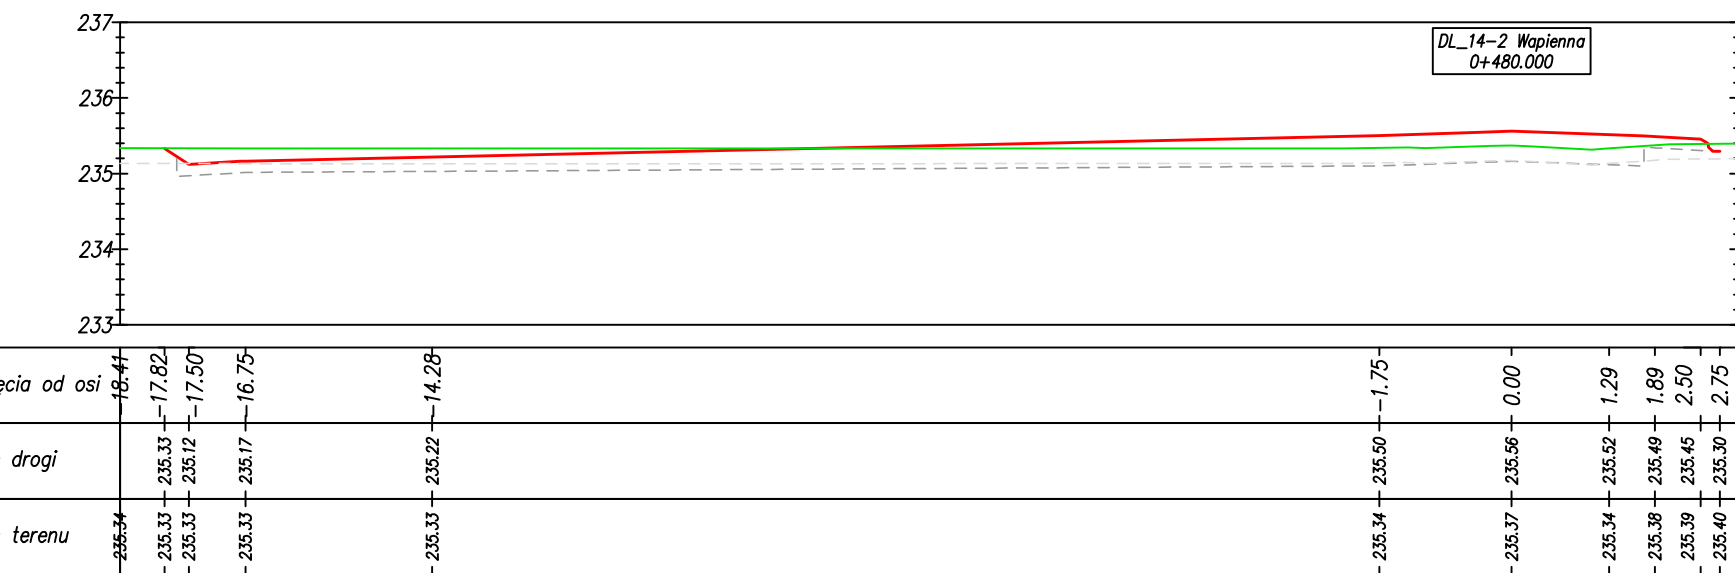


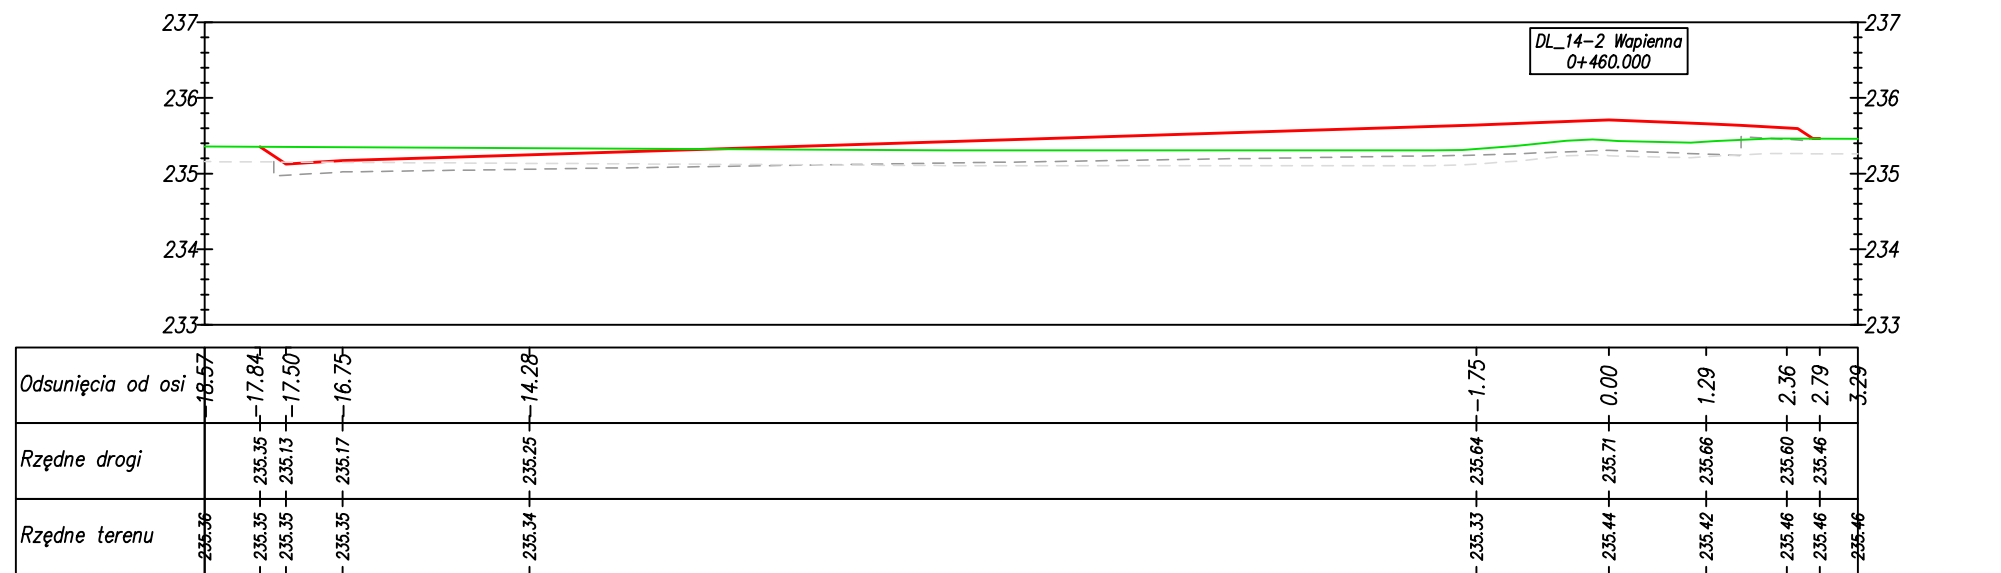

Legenda:
— teren istniejący
--- poziom po ścięgnięciu humusu
— poziom góry konstrukcji
--- poziom dołu konstrukcji

JEDNOSTKA PROJEKTOWA: CURSUS PROJEKT Marcin Ludwig tel. +48 602 555 630 NIP: 756-153-85-22 Regon: 241085395 www.cursusprojekt.pl mail: biuro@cursusprojekt.pl		cursus projekt	
INWESTOR: POL LASY PAŃSTWOWE NADLEŚNICTWO RUDZINIEC ul. Spółgona 14, 44-171 Piewniewice tel./fax: +48 32 300 81 50 +48 32 300 81 60 www.katowice.lasy.gov.pl/rudziniec e-mail: rudziniec@katowice.lasy.gov.pl		LASY PAŃSTWOWE P	
LOKALIZACJA INWESTYCJI: PGL LP NADLEŚNICTWO RUDZINIEC, LEŚNICTWO CENTAWA Województwo opolskie, powiat strzelecki, jedn. ewid. 161102.2 Gmina Jemielnica obręb 0010 Centawa, dz. ewid. nr 687, 688, 685, 683, 682, 679, 678, 681, 680.			
PRZEDSIĘWZIĘCIE: PRZEBUDOWA DROGI GŁÓWNEJ NR 14/2 W LEŚNICTWIE CENTAWA			
STADIUM: PW	BRANŻA: DROGOWA	NR PROJEKTU: 14-2026	
PODSTAWA OPR.: Ustawa z dnia 08.07.2026 r. S.271.6.2.026		NR RYS.: 5.2	
FUNKCJA: PROJEKTANT	IMIĘ I NAZWISKO: MGR INZ. MARCIN LUDWIG	BRANŻA: DROGI	NR UPR.: SK2515POOD09
DATA: SIERPIEŃ 2026		DATA: SIERPIEŃ 2026	