
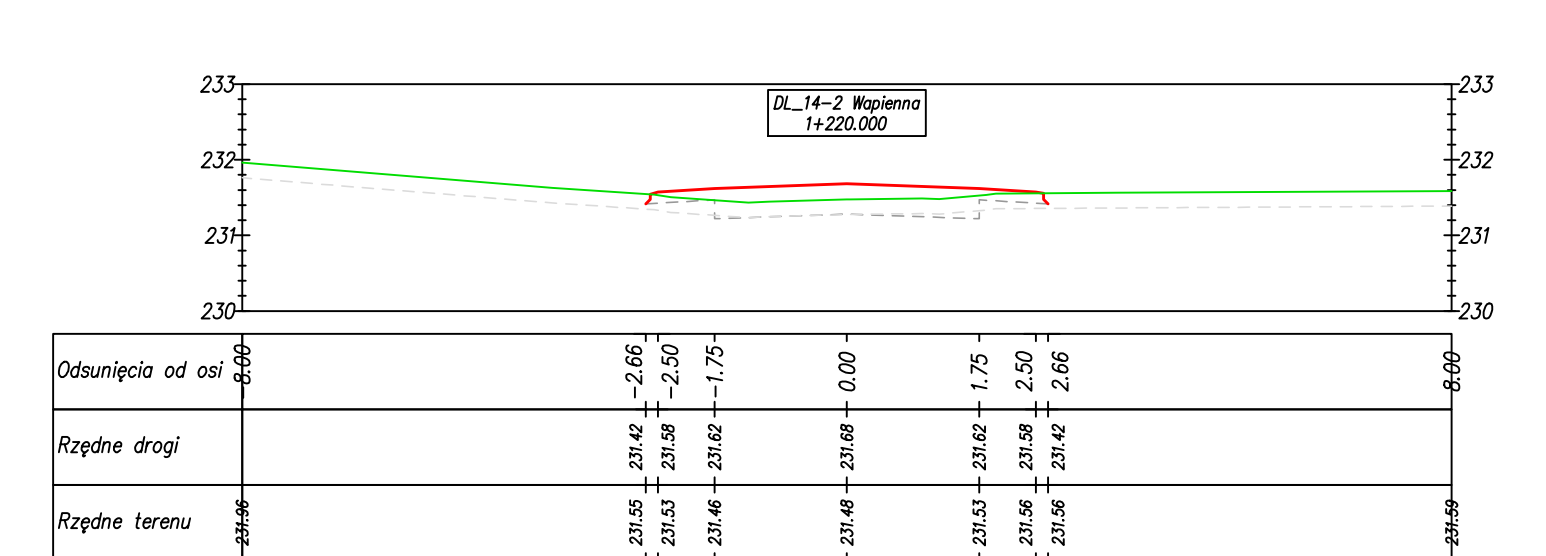
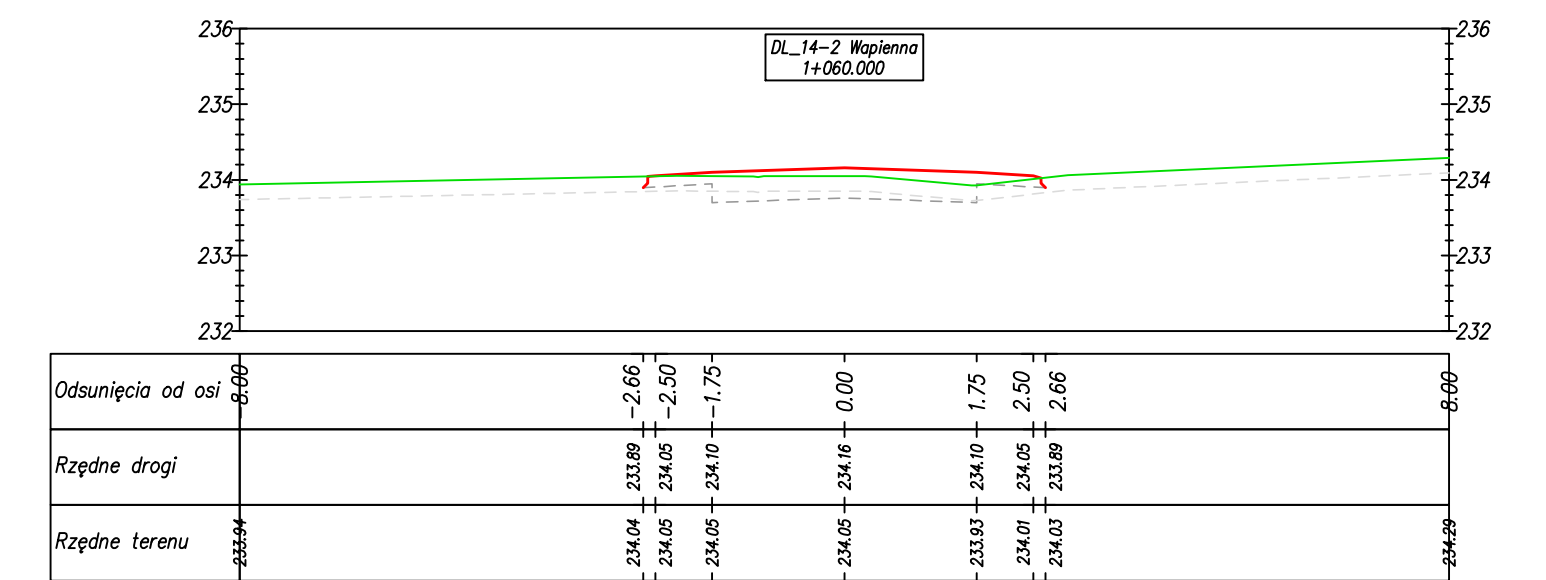
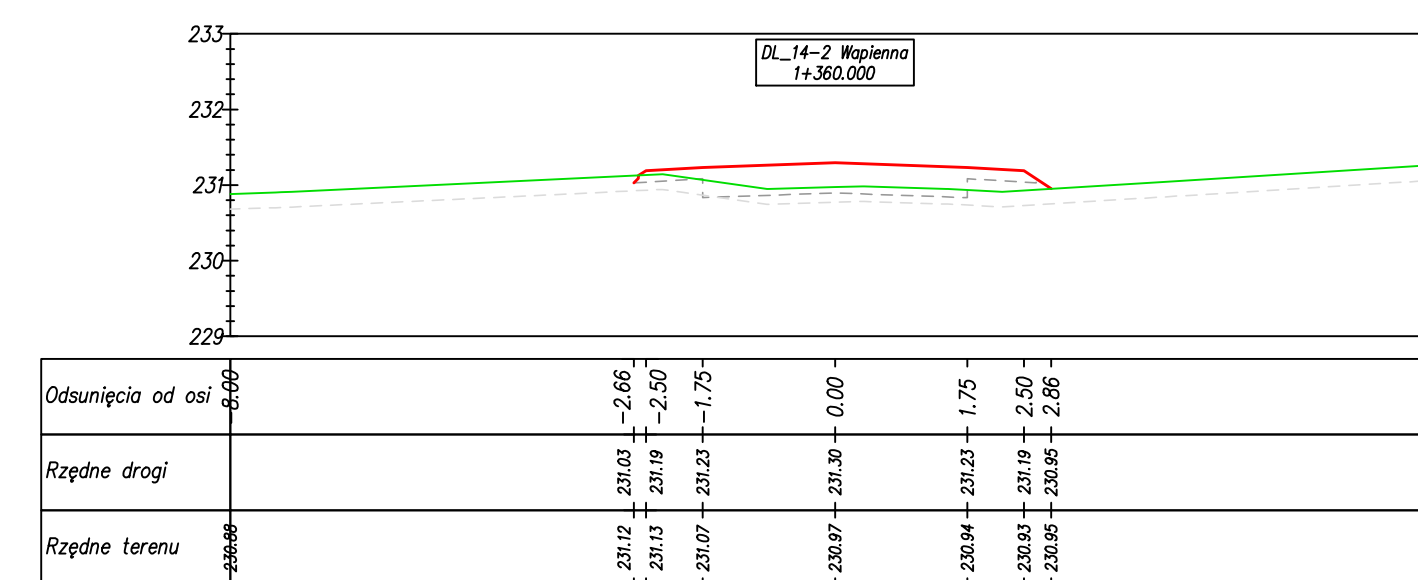
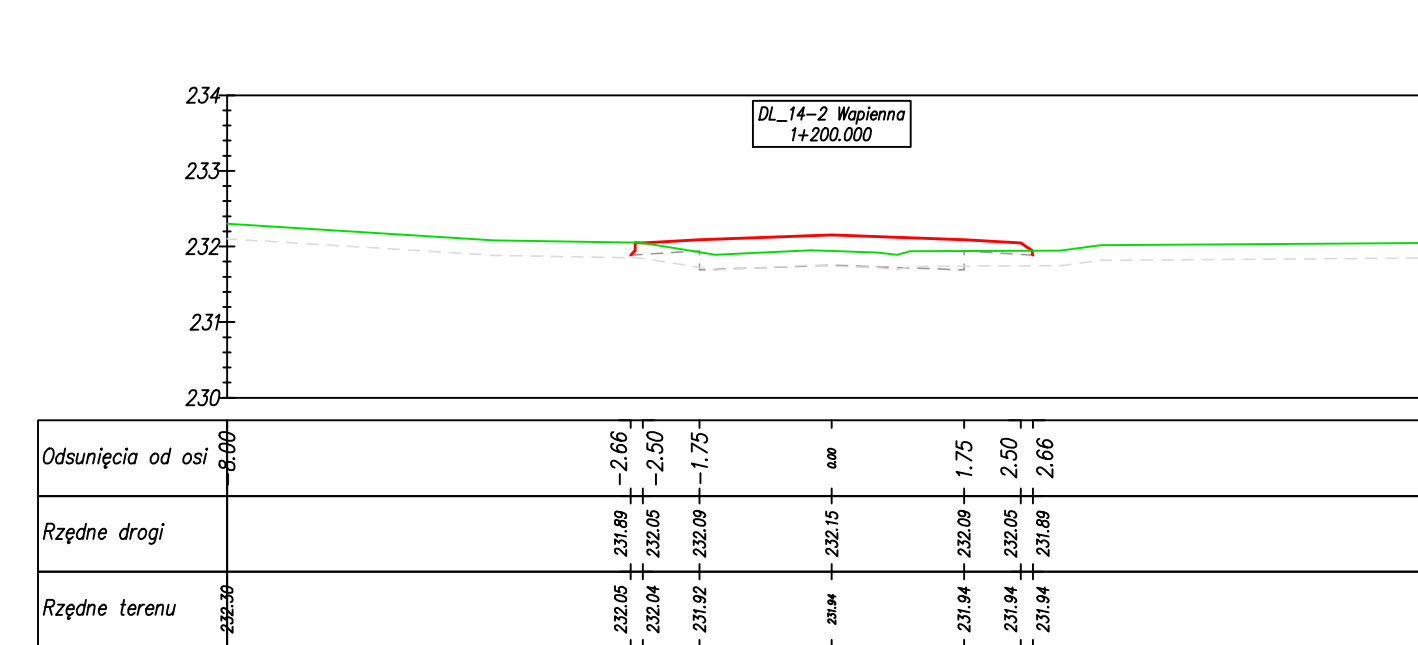
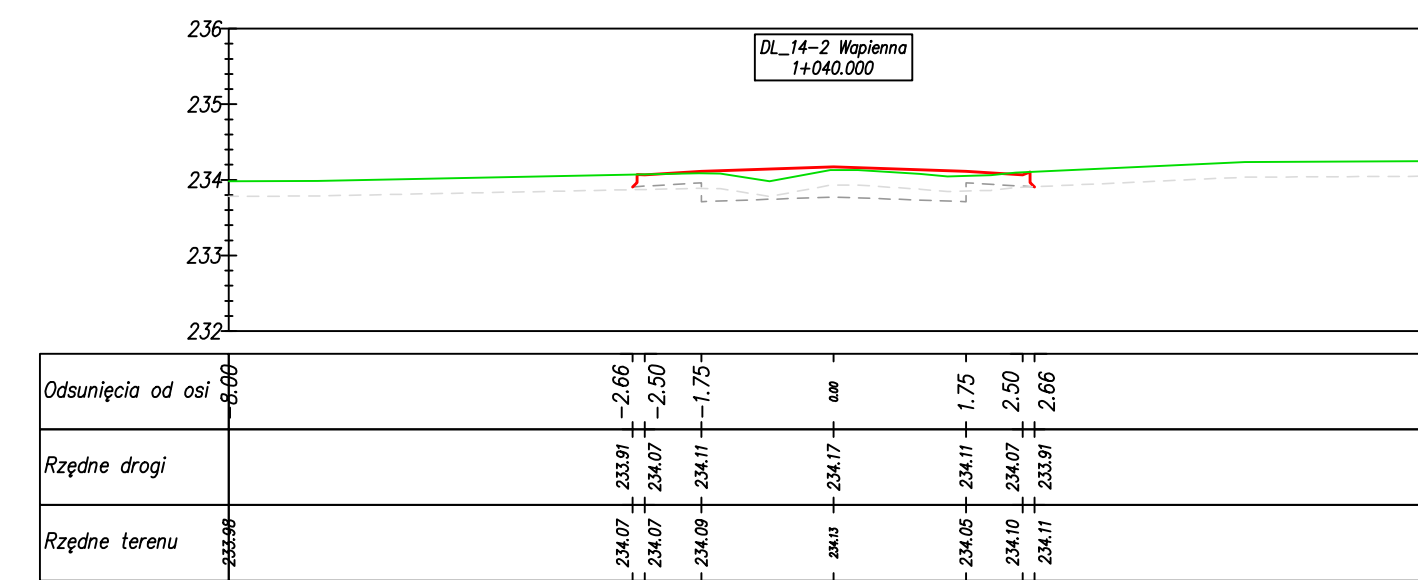
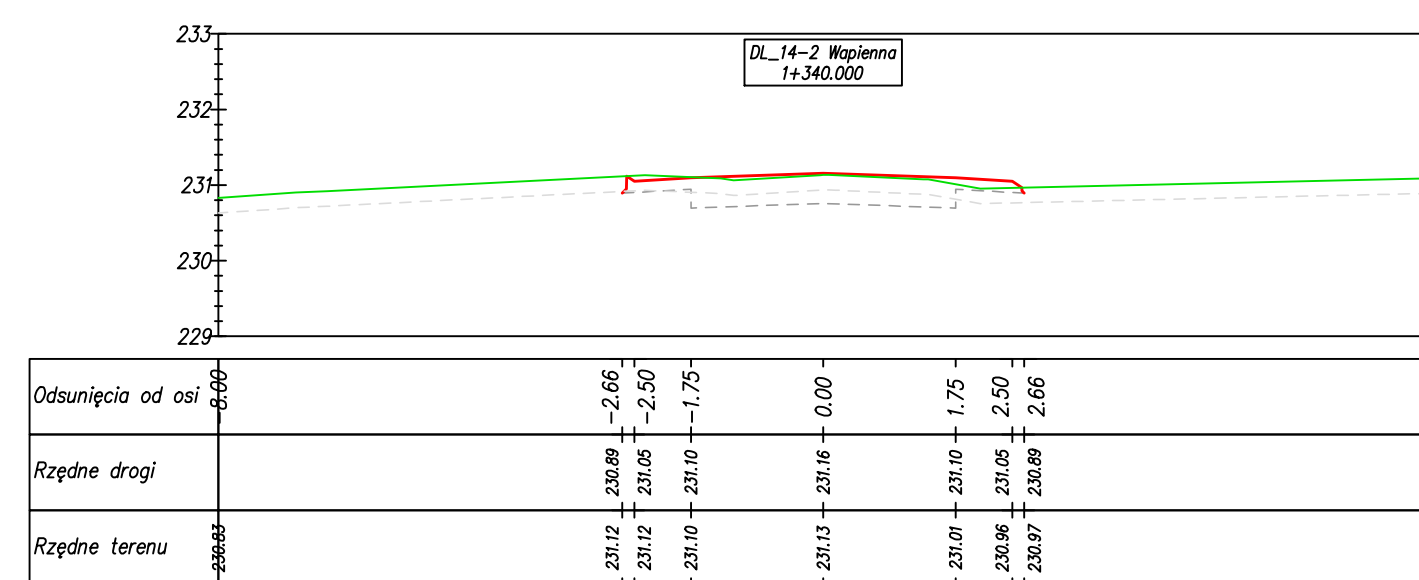
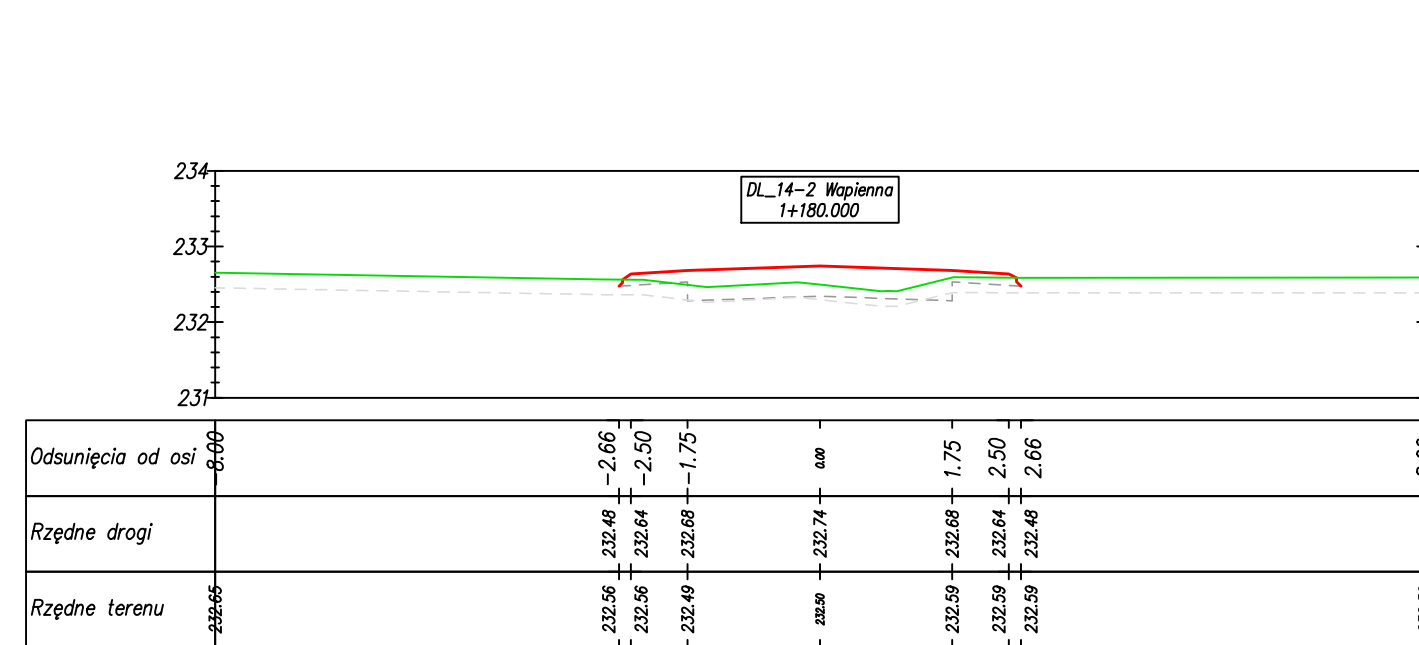
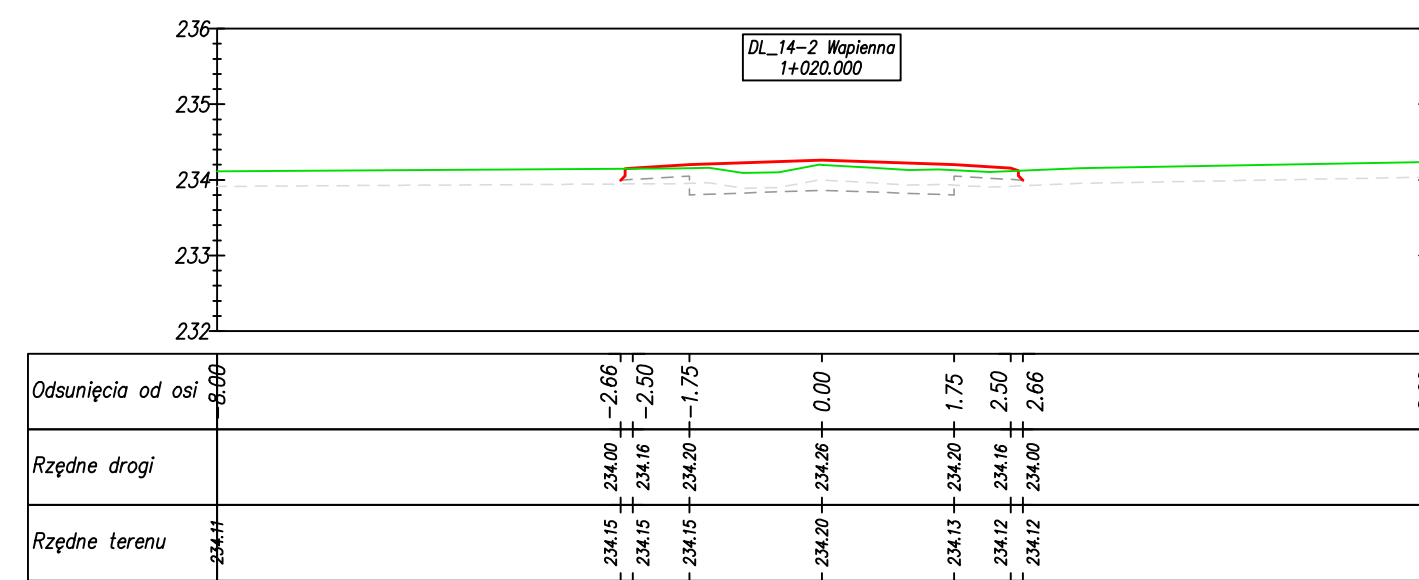
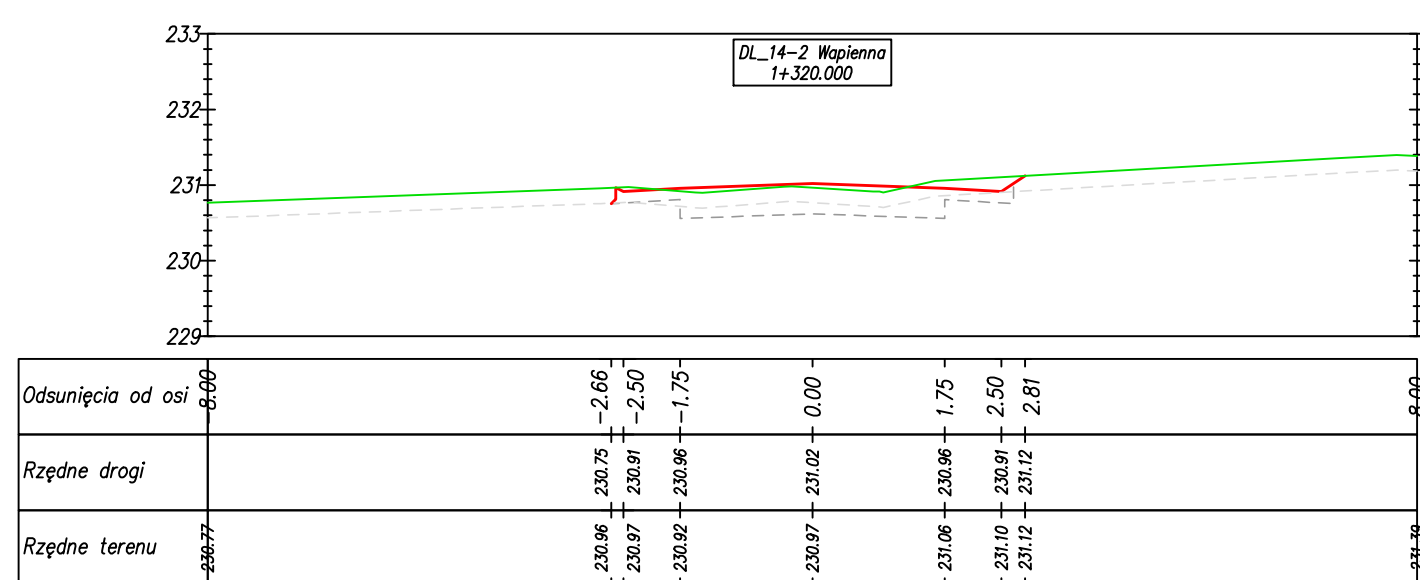
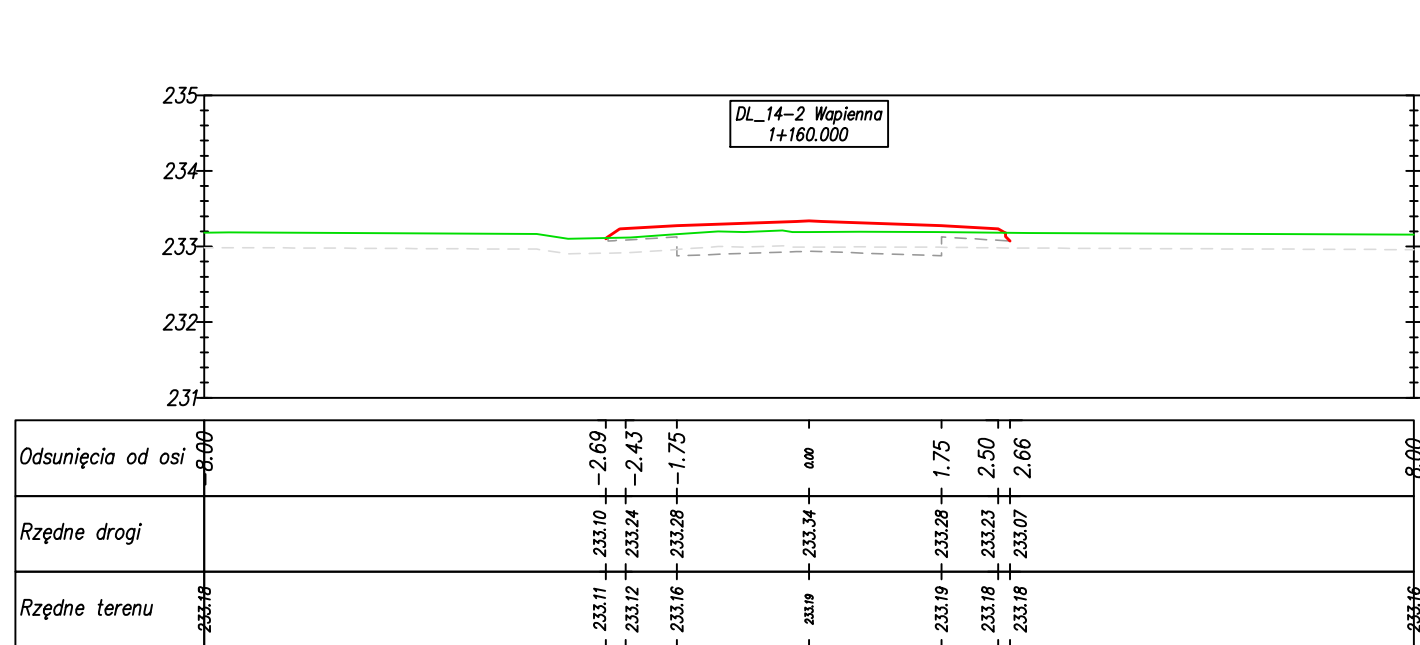
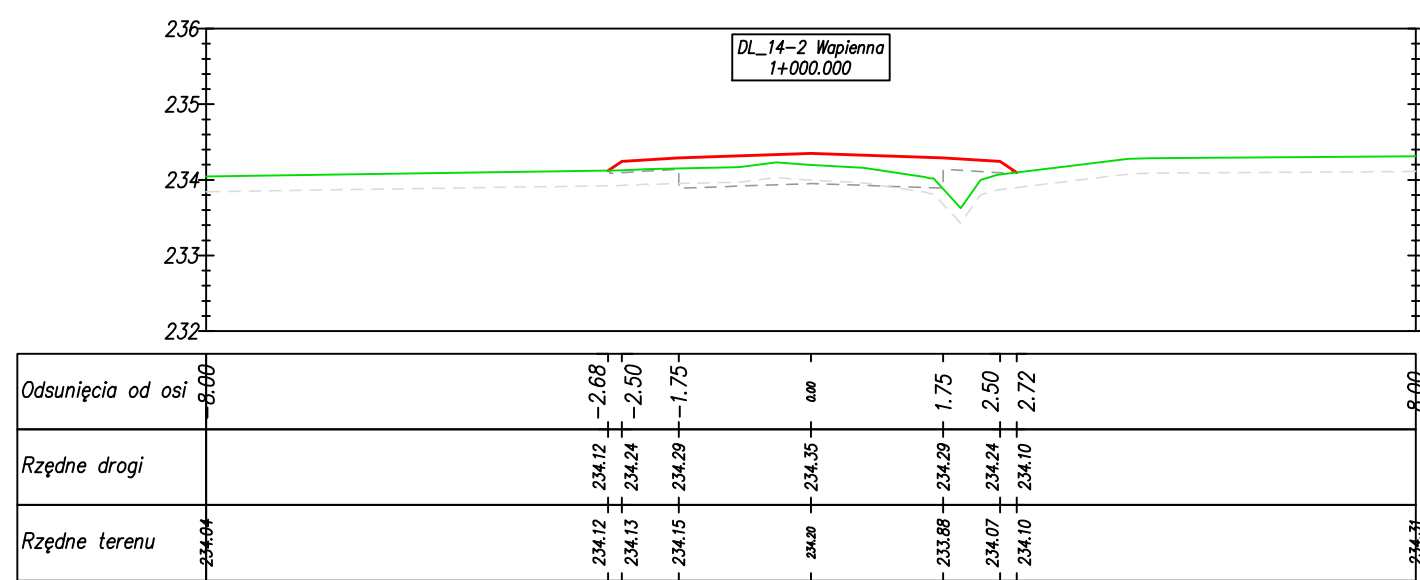
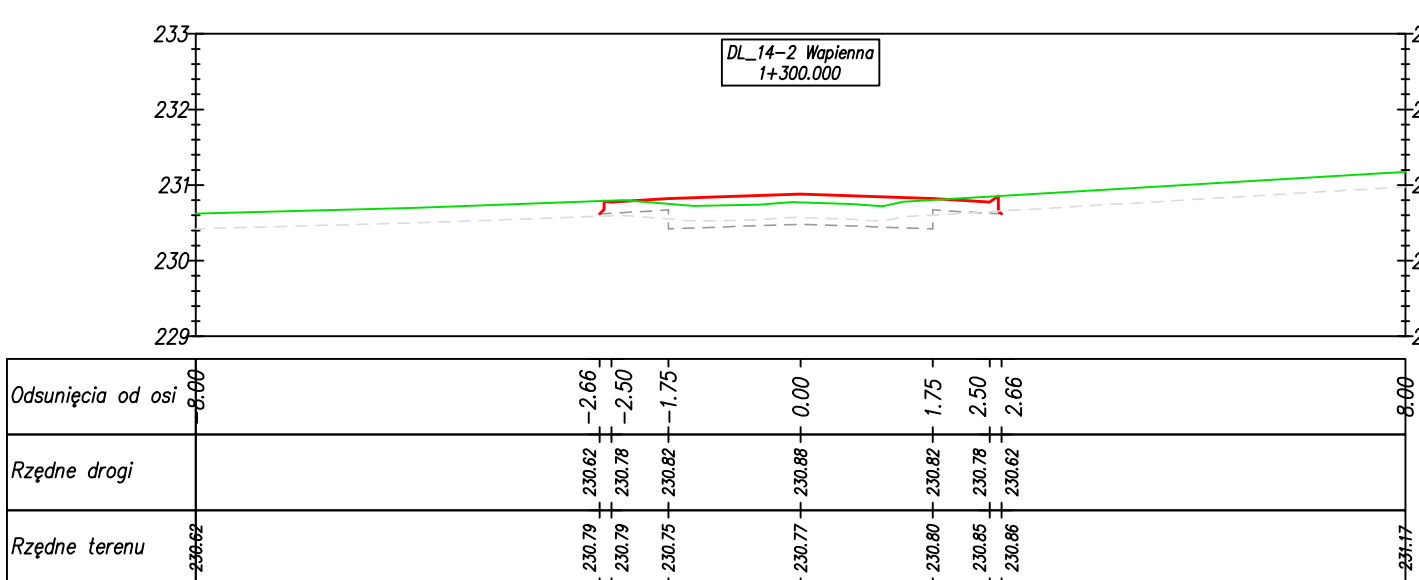
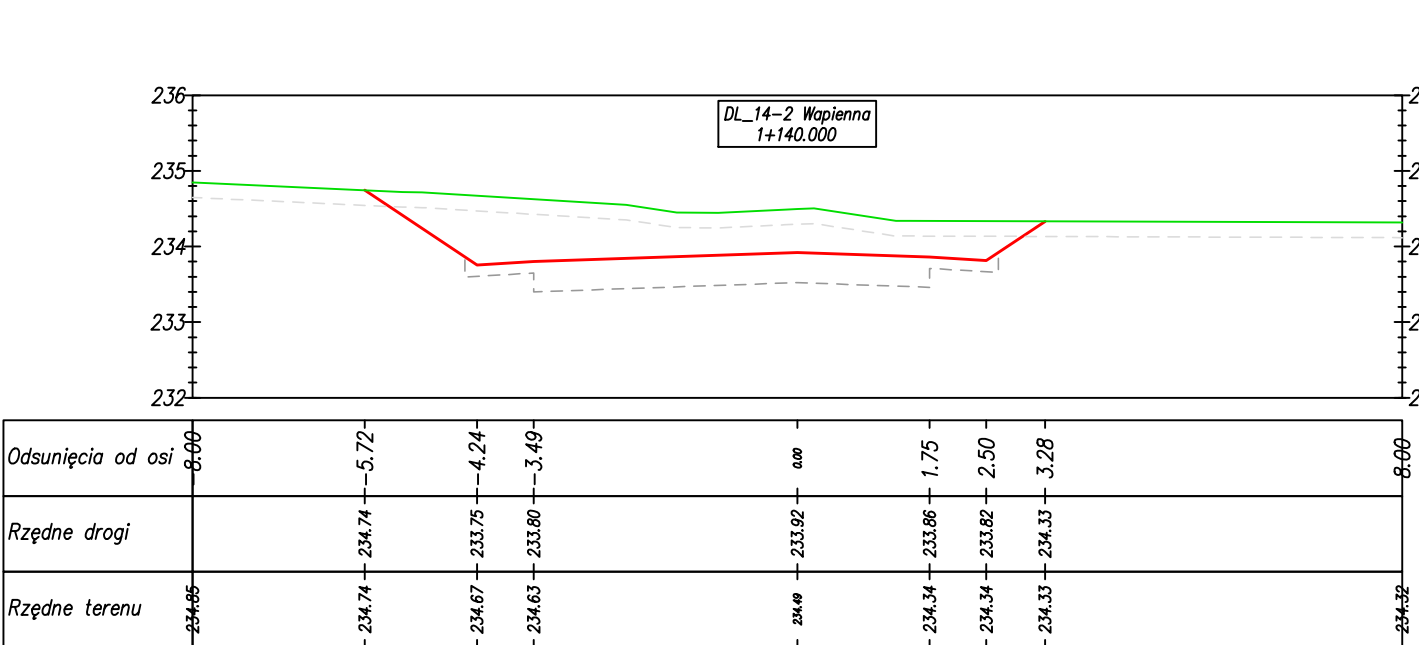
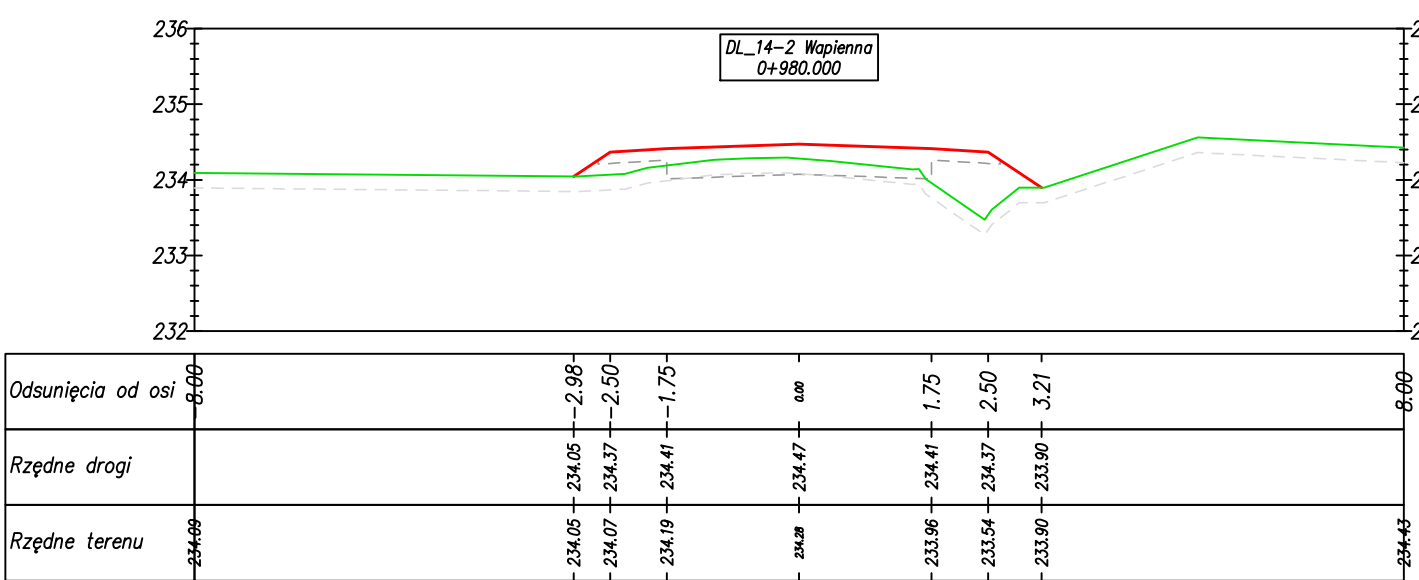
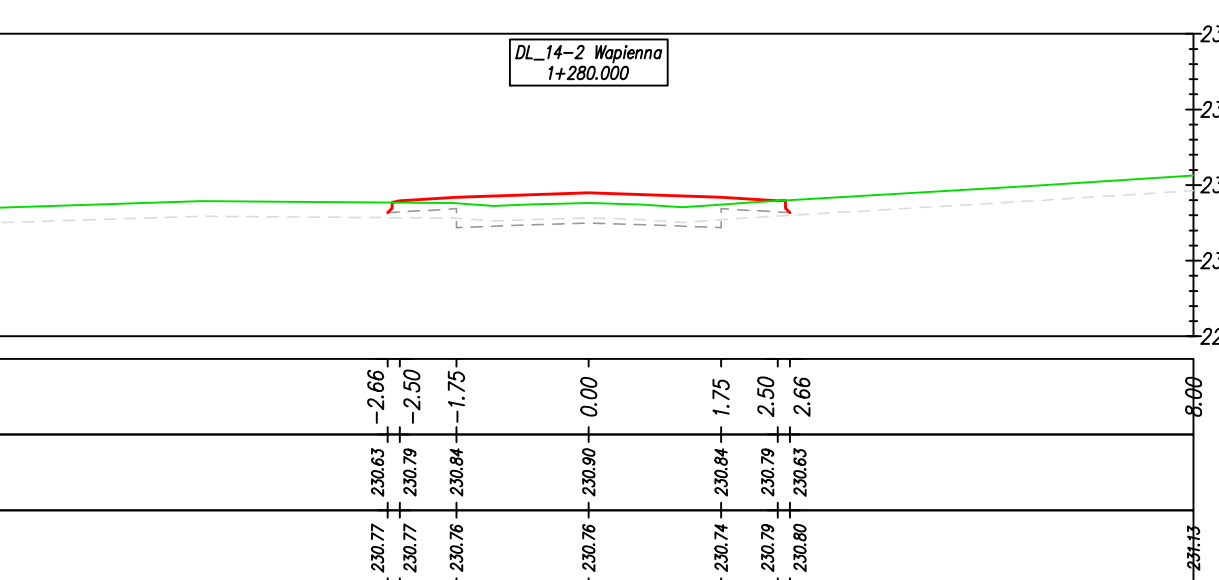
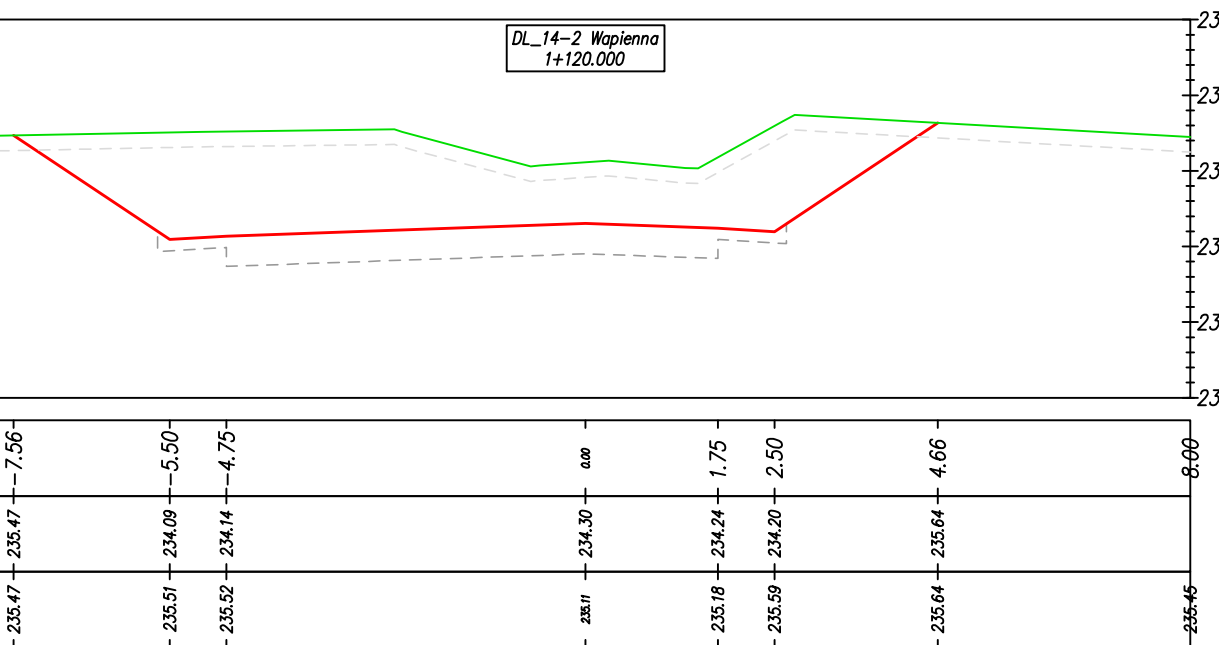
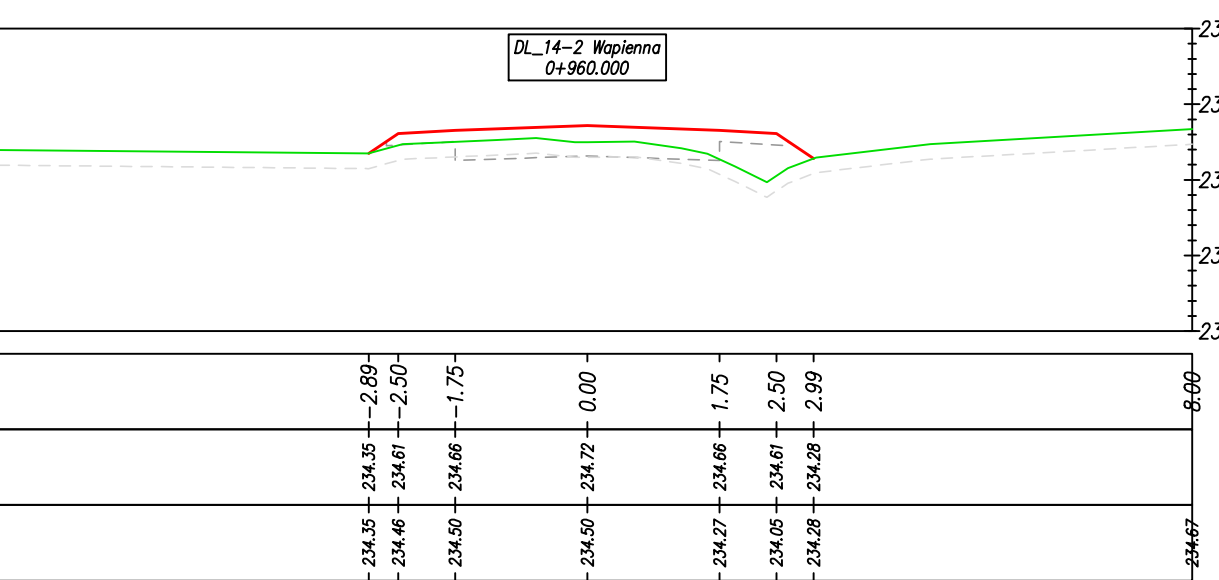
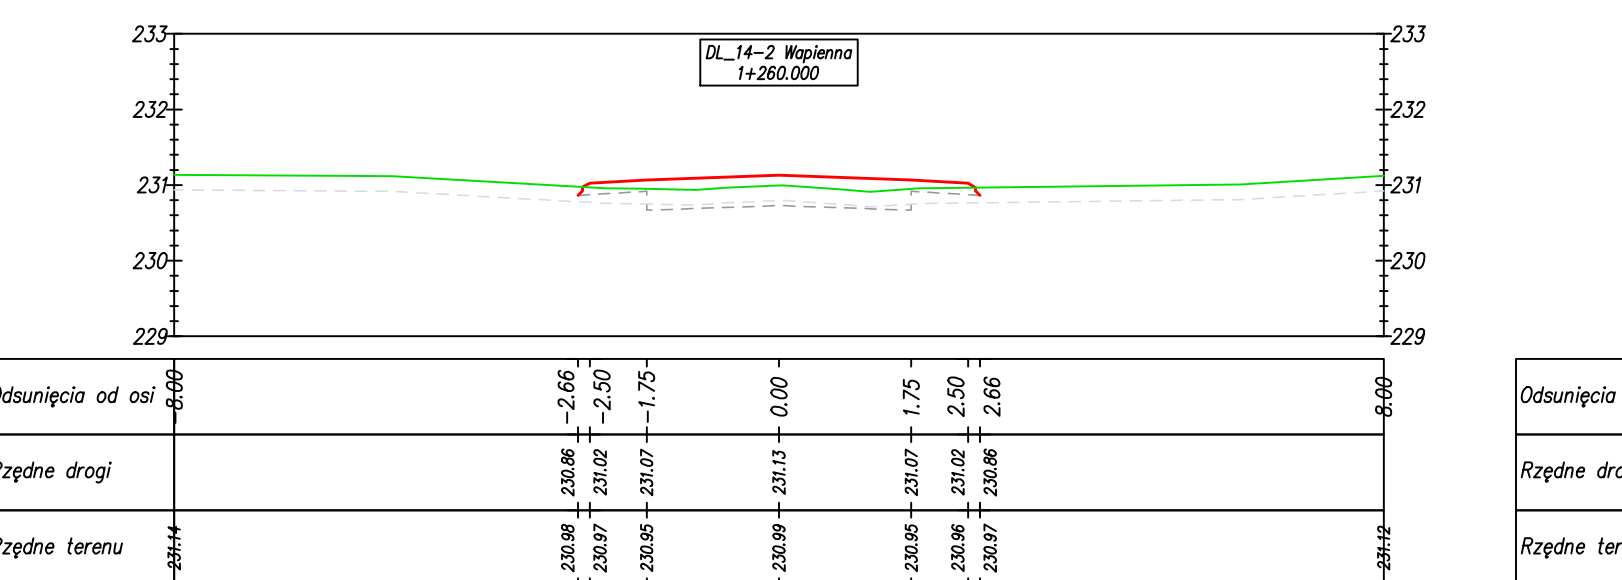
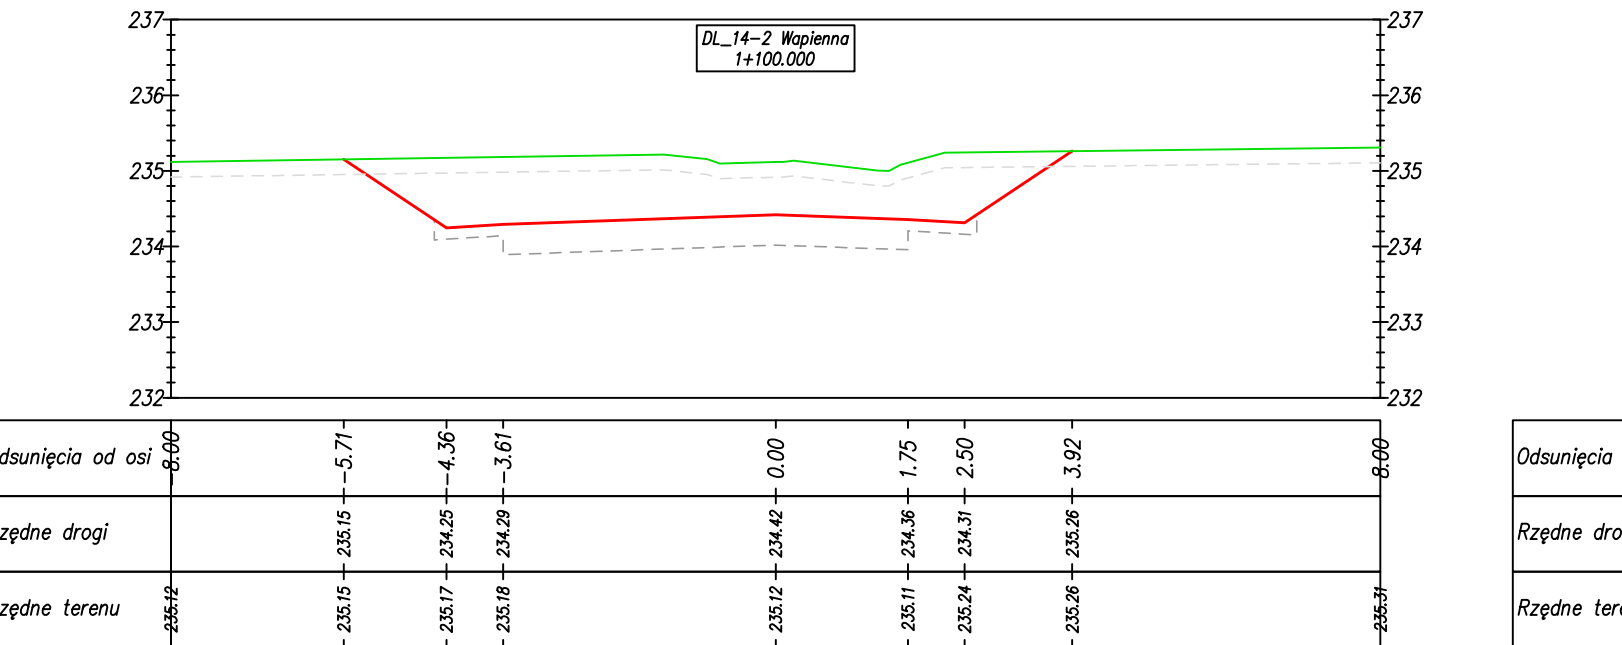
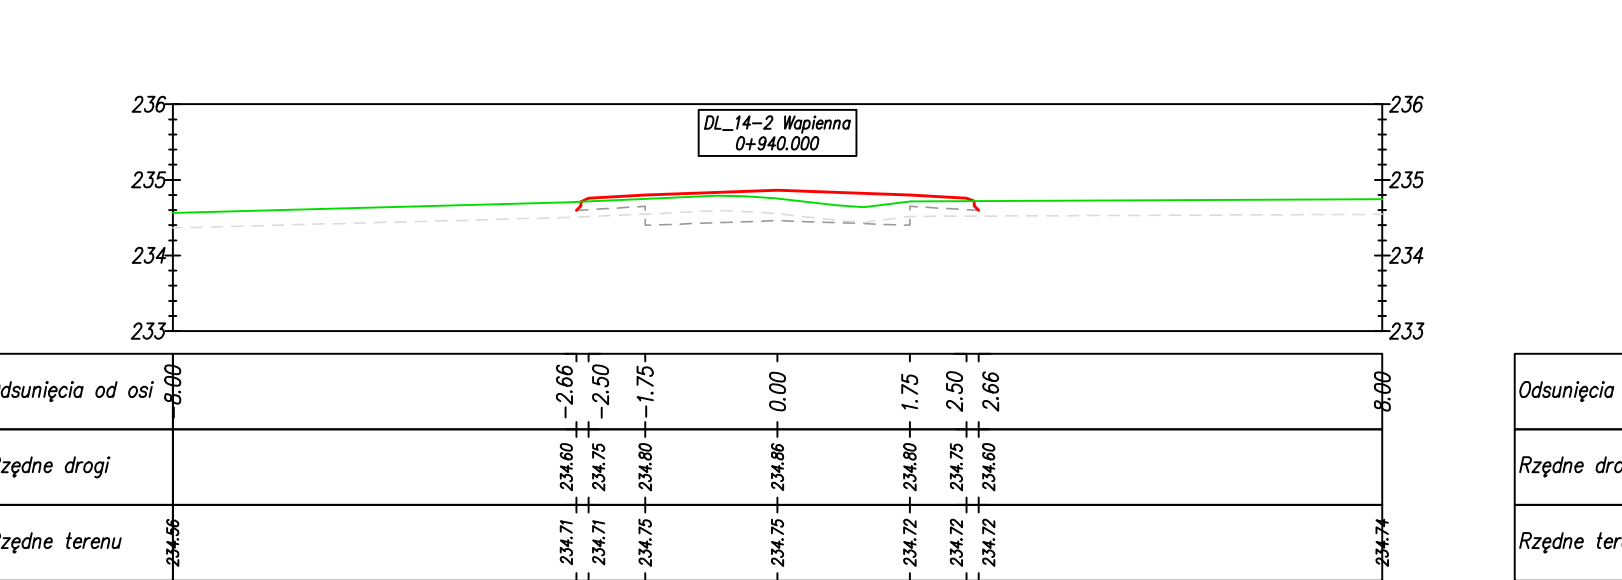
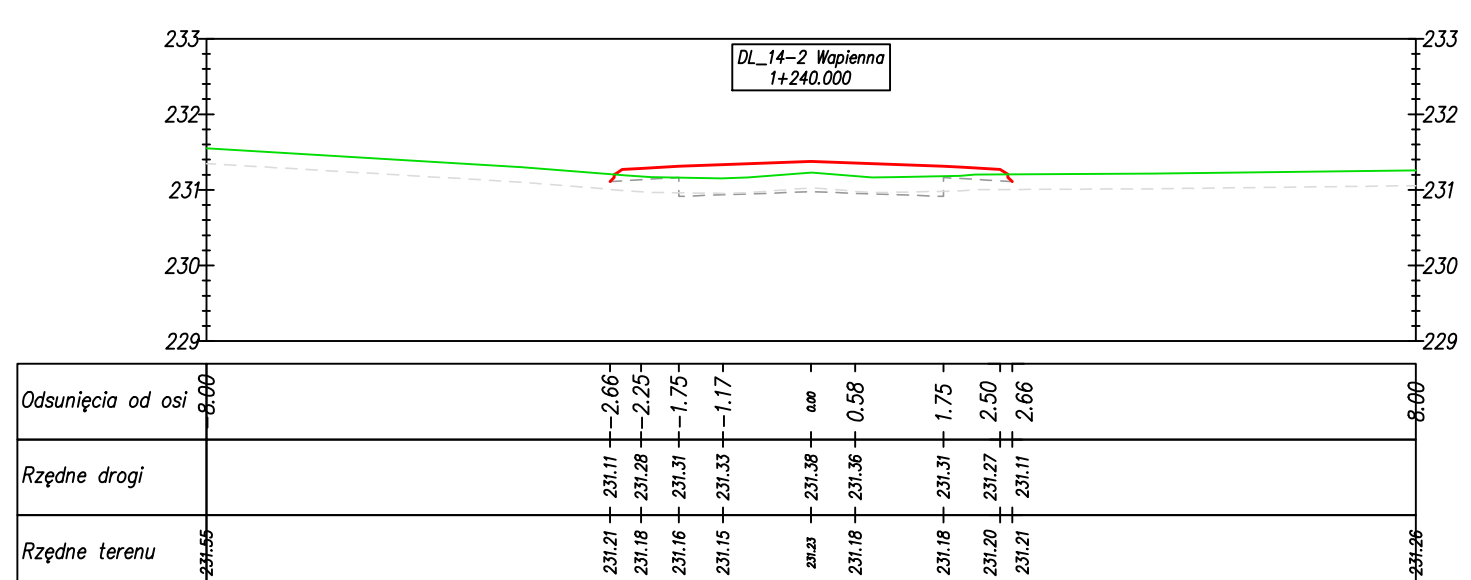
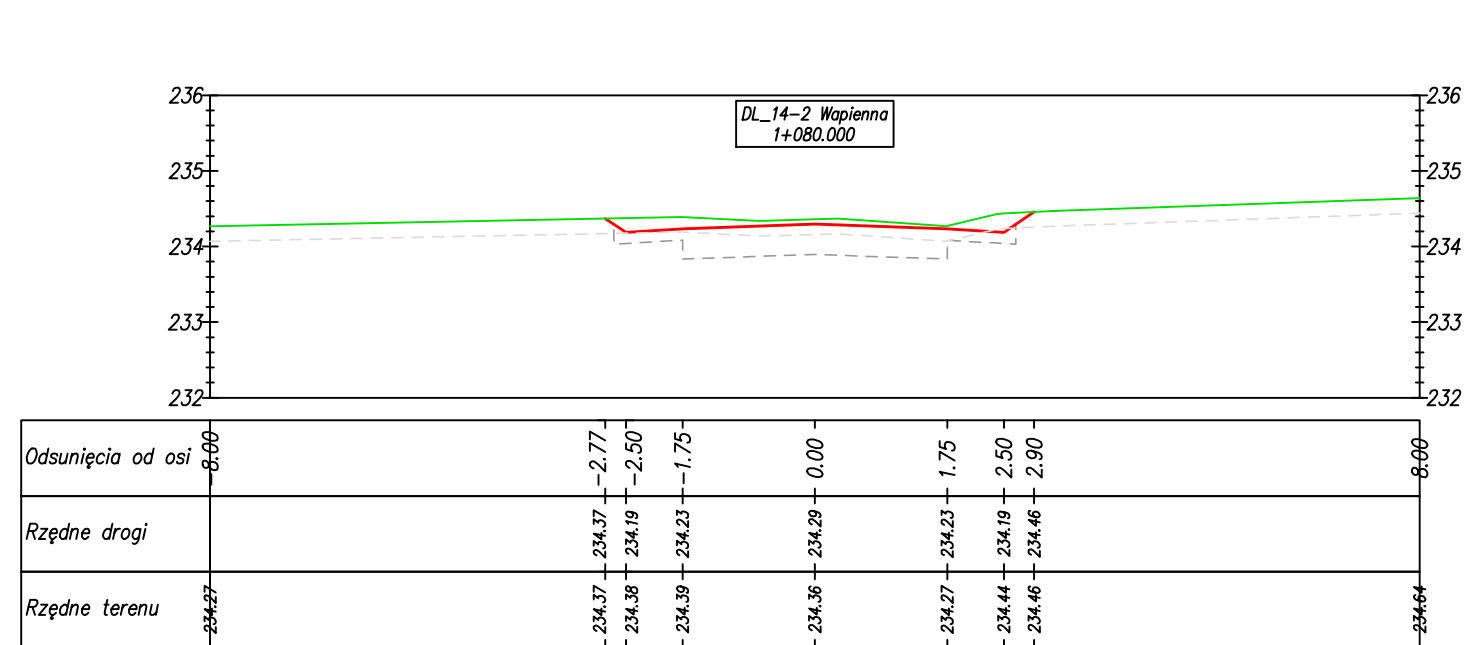


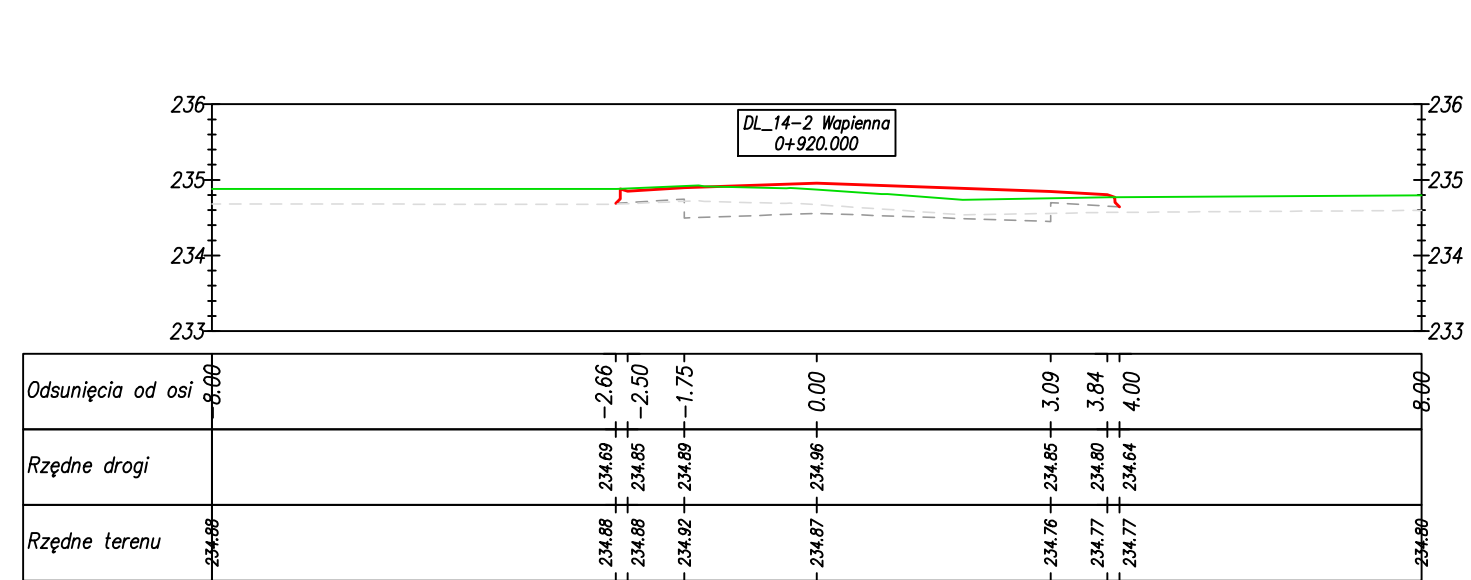

JEDNOSTKA PROJEKTOWA:	CURSUS PROJEKT Marcin Ludwig 1. Spółkaria 14, 44-171 Piawnolesce tel. +48 602 555 530 NIP: 756-153-45-22 Regon: 241085395 www.cursusprojekt.pl mail: biuro@cursusprojekt.pl				
	INWESTOR: PGL LASY PAŃSTWOWE NADLEŚNICTWO RUDZINIEC ul. Leśna 7, 44-163 Rudziniec tel/fax: +48 32 300 81 50 +48 32 300 81 60 www.katowice.lasy.gov.pl/rudziniec e-mail: rudziniec@katowice.lasy.gov.pl				
	LOKALIZACJA INWESTYCJI: PGL LP NADLEŚNICTWO RUDZINIEC, LEŚNICTWO CENTAWA Województwo opolskie, powiat strzelecki, jedn. ewd. 161102, 2 Gmina Jemielnica obręb 0010 Centawa, dz. ewd. nr 687, 688, 685, 683, 682, 679, 678, 681, 680.				
PRZEDSIĘWZIECIE: PRZBUDOWA DROGI GŁÓWNEJ NR 14/2 W LEŚNICTWIE CENTAWA					
STADIUM:	BRANŻA:	DROGOWA			NR PROJEKTU:
PW					14-2026
POSTAWA OPINIA Z dnia 03.07.2026 r.	TYTUŁ RYSUNKU:	PRZEKROJE POPRZECZNE			NR RYSUNKU: 5.1
FUNKCJA:	IMIĘ I NAZWISKO:	BRANŻA:	NR UPR:	PODPIS:	SKALA:
PROJEKTANT	MGR INŻ. MARCIN LUDWIG	DROGI	SLK215.P00D09		1:100
					DATA:
					SIERPIEŃ