
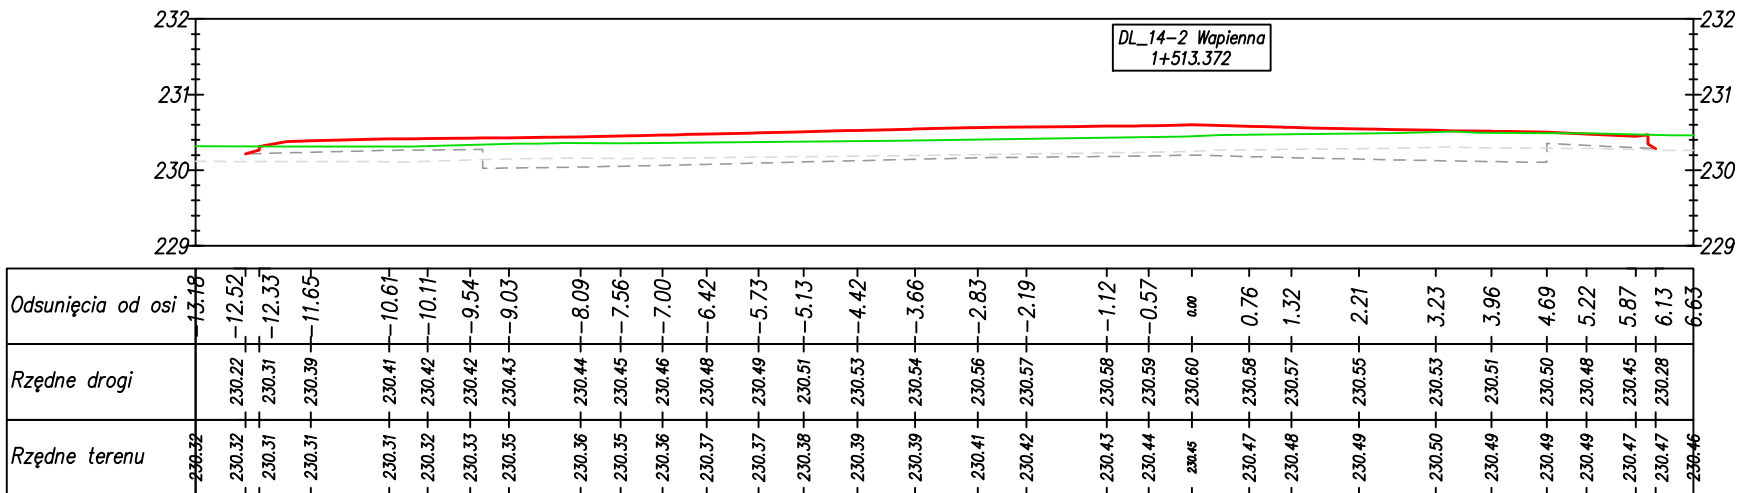
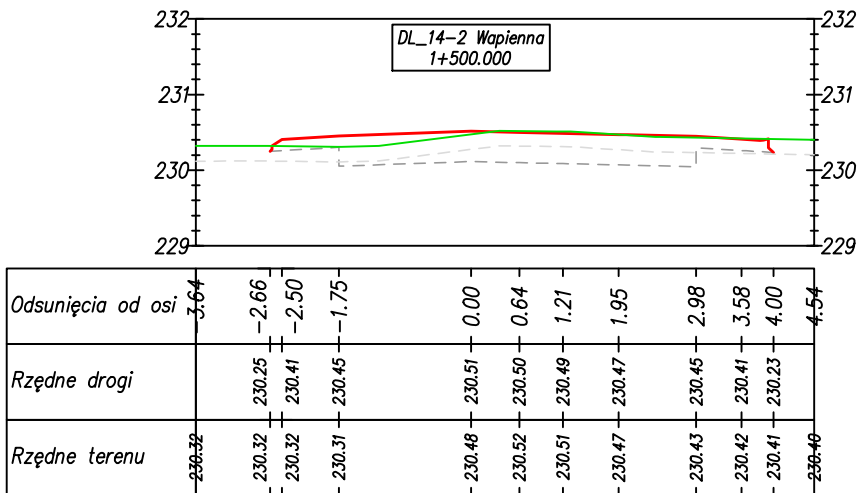
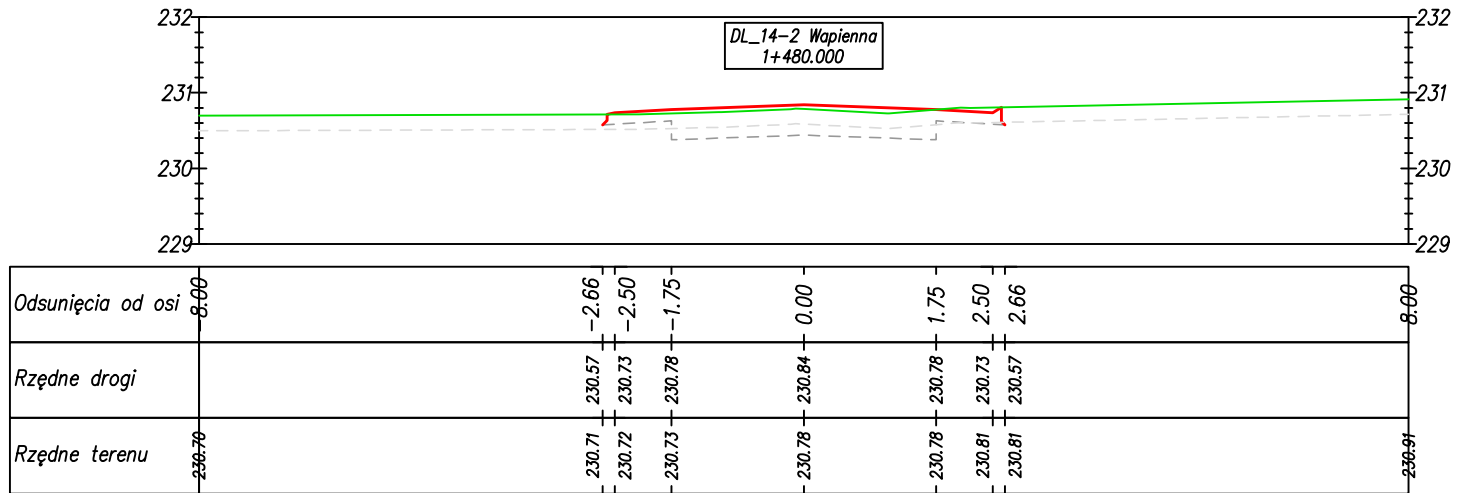
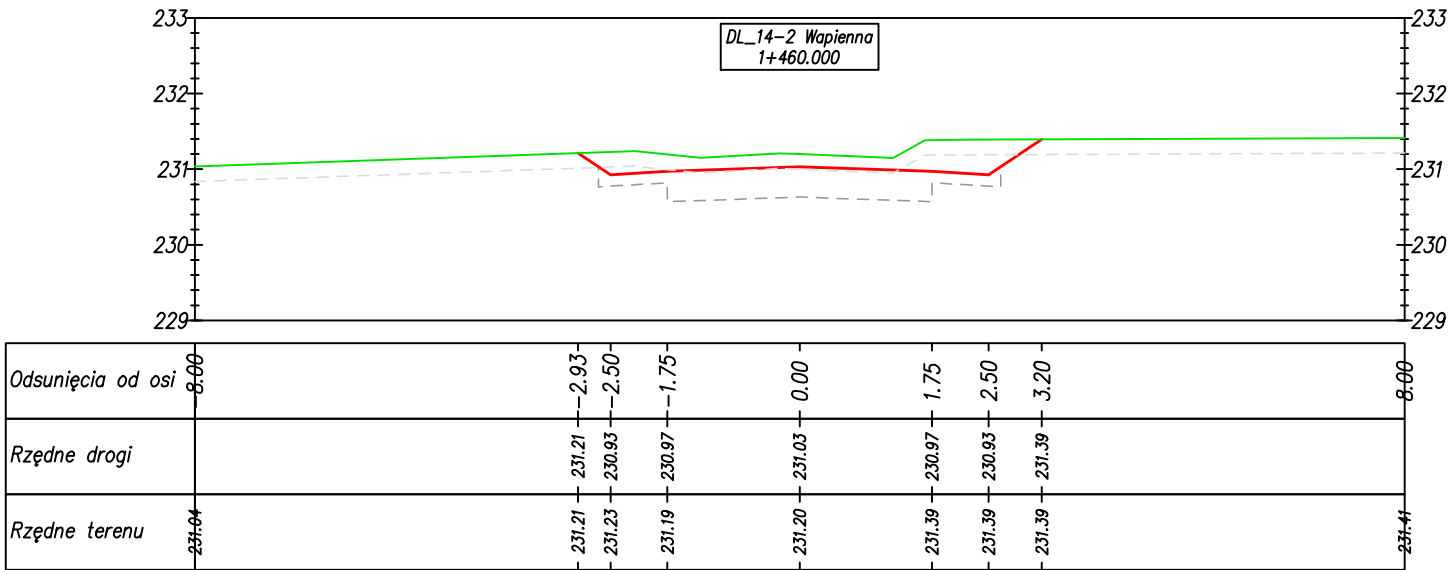
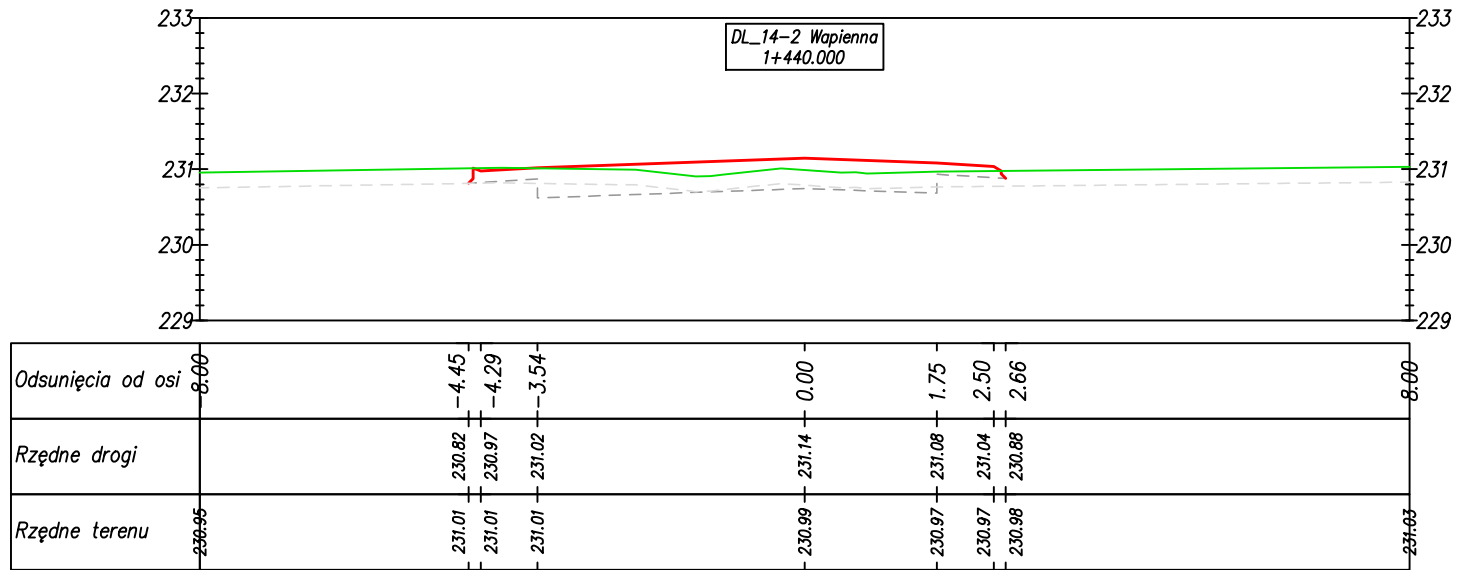
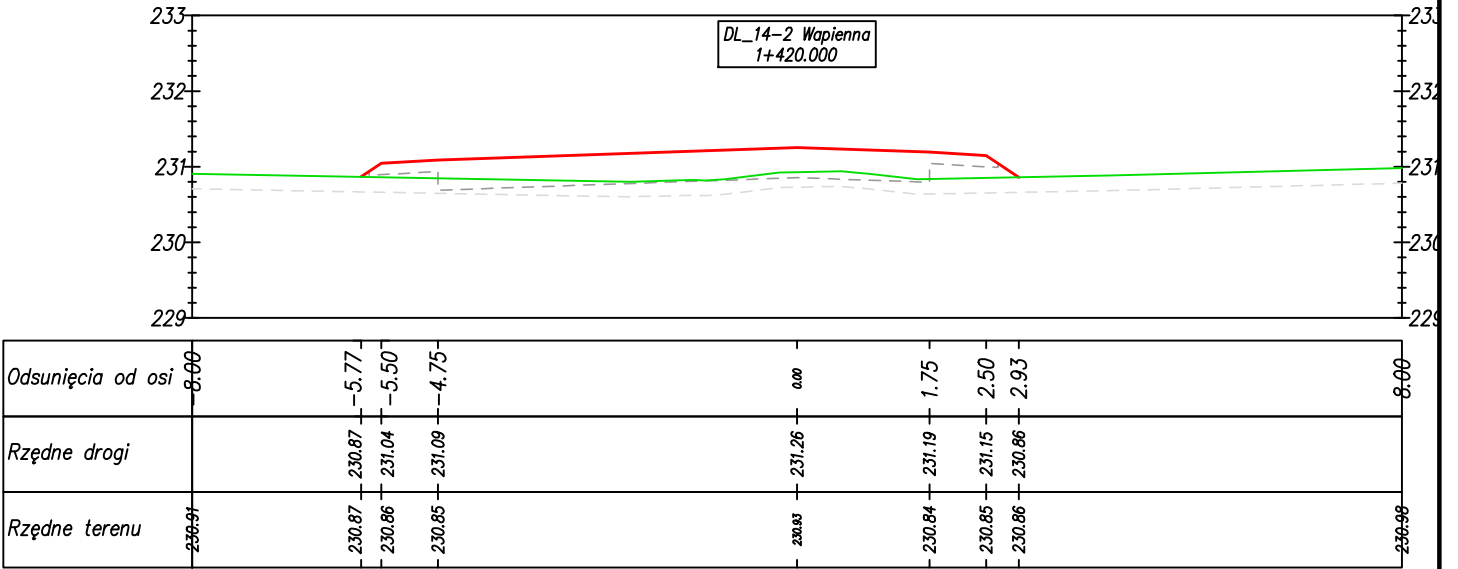
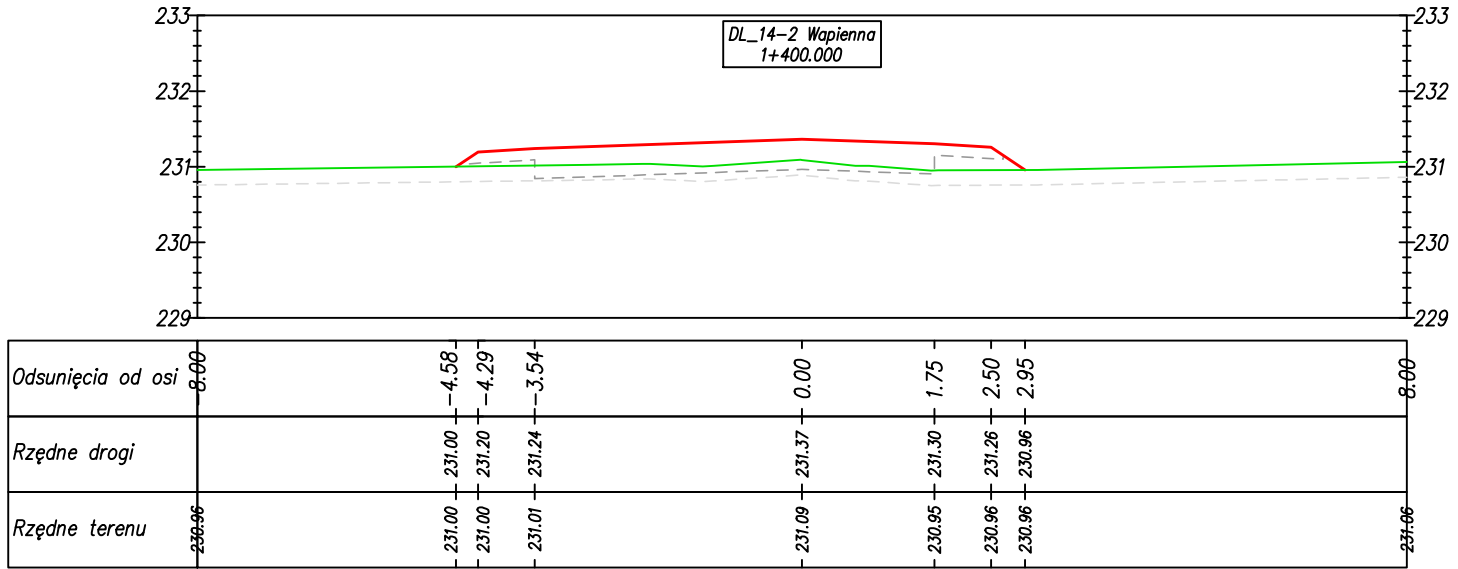


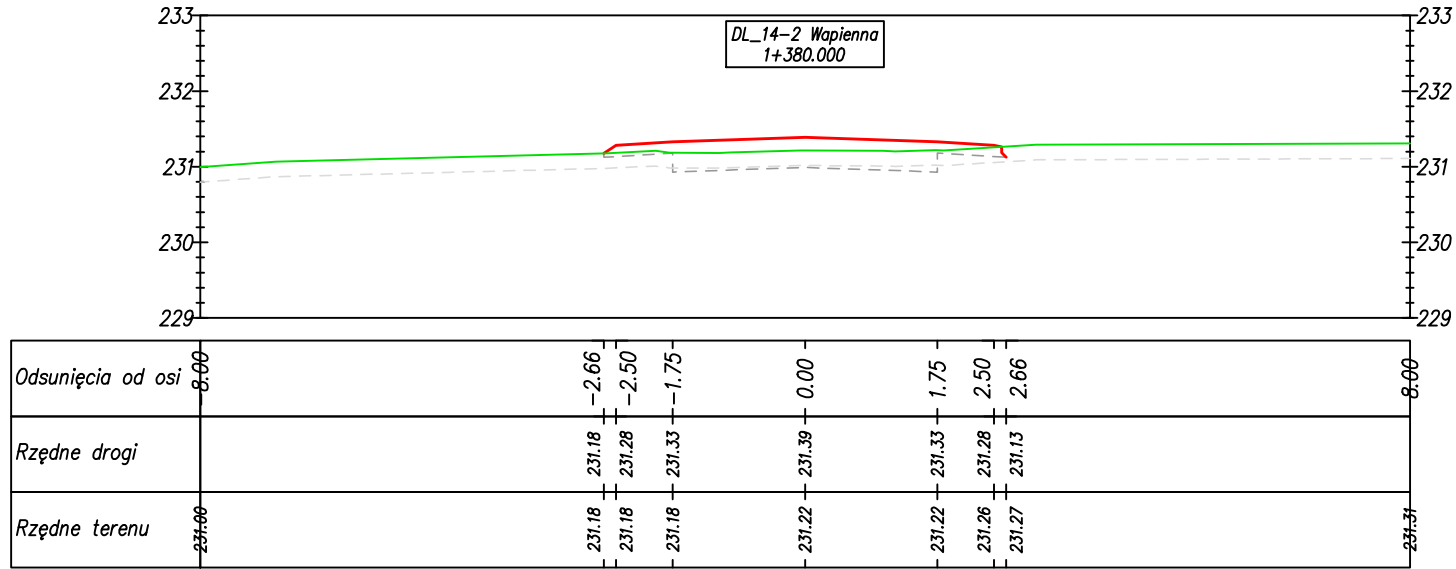

Legenda:

- teren istniejący
- - - poziom po ściągnięciu humusu
- poziom góry konstrukcji
- - - poziom dołu konstrukcji

JEDNOSTKA PROJEKTOWA:
CURSUS PROJEKT Marcin Ludwig
ul. Spokojna 14, 44-171 Pławniowice
tel. +48 602 555 630 NIP: 756-153-85-22 Regon: 241085395
www.cursusprojekt.pl mail: biuro@cursusprojekt.pl

INWESTOR:
PGL LASY PAŃSTWOWE
NADLEŚNICTWO RUDZINIEC
ul. Leśna 7, 44-160 Rudziniec
tel./fax. +48 32 300 81 50 +48 32 300 81 60
www.katowice.lasy.gov.pl/rudziniec e-mail: rudziniec@katowice.lasy.gov.pl

LOKALIZACJA INWESTYCJI:
PGL LP NADLEŚNICTWO RUDZINIEC, LEŚNICTWO CENTAWA
Województwo opolskie, powiat strzelecki, jedn. ewid. 161102_2 Gmina Jemielnica
obręb 0010 Centawa, dz. ewid. nr 687, 688, 685, 683, 682, 679, 678, 681, 680.

PRZEDSIĘWZIĘCIE:
PRZEBUDOWA DROGI GŁÓWNEJ NR 14/2 W LEŚNICTWIE CENTAWA

STADIUM:
PW

BRANŻA:
DROGOWA

NR PROJEKTU:
14-2026

PODSTAWA OPR.:
Umowa nr
S.271.9.2026
z dnia 08.07.2026 r.

TYTUŁ RYSUNKU:
PRZEKROJE POPRZECZNE

NR RYS.:
5.4

FUNKCJA:

IMIĘ I NAZWISKO:

BRANŻA:

NR UPR:

PODPIS:

SKALA:
1:100

PROJEKTANT

MGR INŻ. MARCIN LUDWIG

DROGI

SLK/2515/POOD/09

DATA:
SIERPIEŃ 2026