


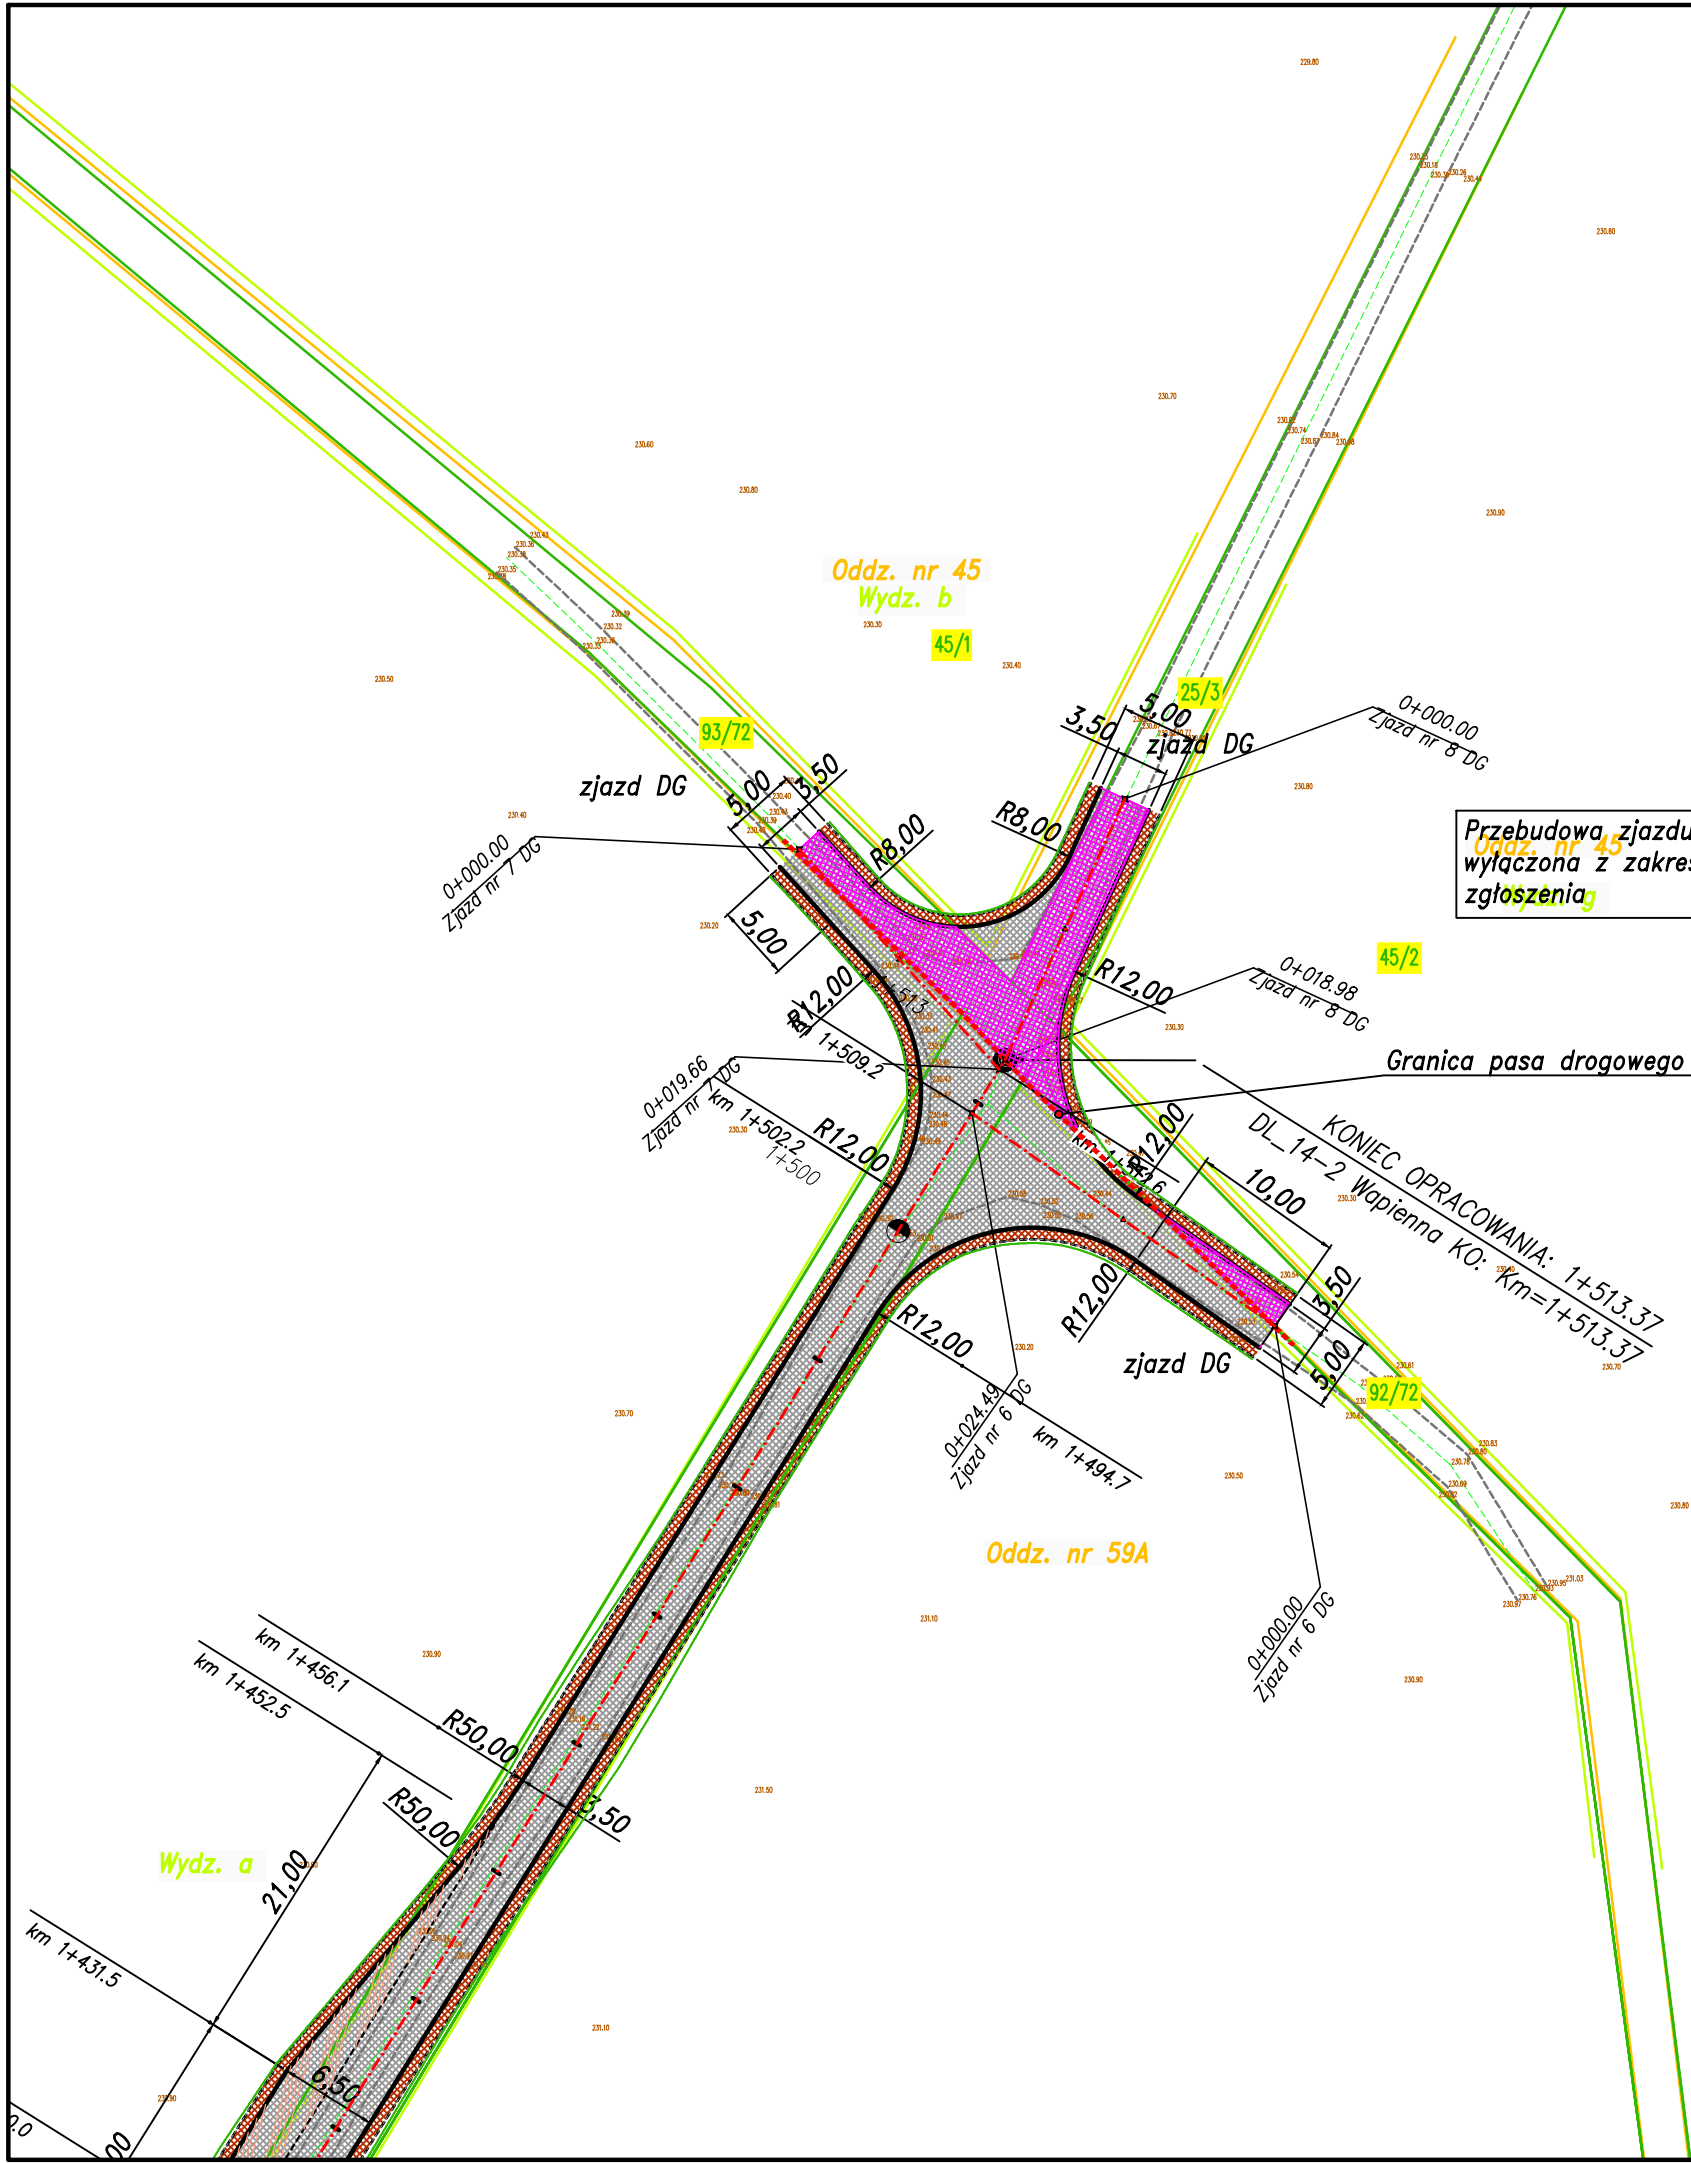

nawierzchnia jezdni i zjazdów

nawierzchnia pobocza dr. leś.

nawierzchnia jezdni zjazdu

nawierzchnia pobocza zjazdu

nawierzchnia mijanki

nawierzchnia placu

krawędź jezdni drogi leśnej

krawędź pobocza

krawędź istniejącej drogi,

oś drogi

zakres aktualizacji mapy

granica ewidencyjna numer działki ewid.

300

Oddz. nr 1

granica oddz. leś.

JEDNOSTKA PROJEKTOWA: CURSUS PROJEKT Marcin Ludwīg ul. Spokojna 14, 44-171 Pławniowice tel. +48 602 555 630 NIP: 756-153-85-22 Regon: 241085395 www.cursusprojekt.pl mail: biuro@cursusprojekt.pl					
INWESTOR: PGL LASY PAŃSTWOWE NADLEŚNICTWO RUDZINIEC ul. Leśna 7, 44-160 Rudziniec tel./fax. +48 32 300 81 50 +48 32 300 81 60 www.katowice.lasy.gov.pl/rudziniec e-mail: rudziniec@katowice.lasy.gov.pl					
LOKALIZACJA INWESTYCJI: PGL LP NADLEŚNICTWO RUDZINIEC, LEŚNICTWO CENTAWA Województwo opolskie, powiat strzelecki, jedn. ewid. 161102_2 Gmina Jemielnica, obręb 0010 Centawa, dz. ewid. nr AR_9:687, 686, 685, 683, 682, 679, 678, 681, 680, jedn. ewid. 240508_2 Gmina Wielowieś, obręb 0004 Dąbrówka, AR 19:45/1, 45/2, AR 1:93/77dr, 92/77dr, 25dr,					
PRZEDSIĘWZIĘCIE: PRZEBUDOWA DROGI GŁÓWNEJ NR 14/2 W LEŚNICTWIE CENTAWA PRZEBUDOWA ZJAZÓW Z DRÓG GMINNYCH dz. ewid. 93/77, 92/77, 25/3					
STADIUM: PW	BRANŻA: DROGOWA				NR PROJEKTU: 14-2026
PODSTAWA OPR.: Umowa nr S.271.9.2026 z dnia 08.07.2026 r.	TYTUŁ RYSUNKU: PLAN SYTUACYJNY				NR RYS. 2.1
FUNKCJA:	IMIĘ I NAZWISKO:	BRANŻA:	NR UPR:	PODPIS:	SKALA: 1:500
PROJEKTANT	MGR INŻ. MARCIN LUDWIG	DROGI	SLK/2515/POOD/09		
					DATA: SIERPIEŃ 2026