


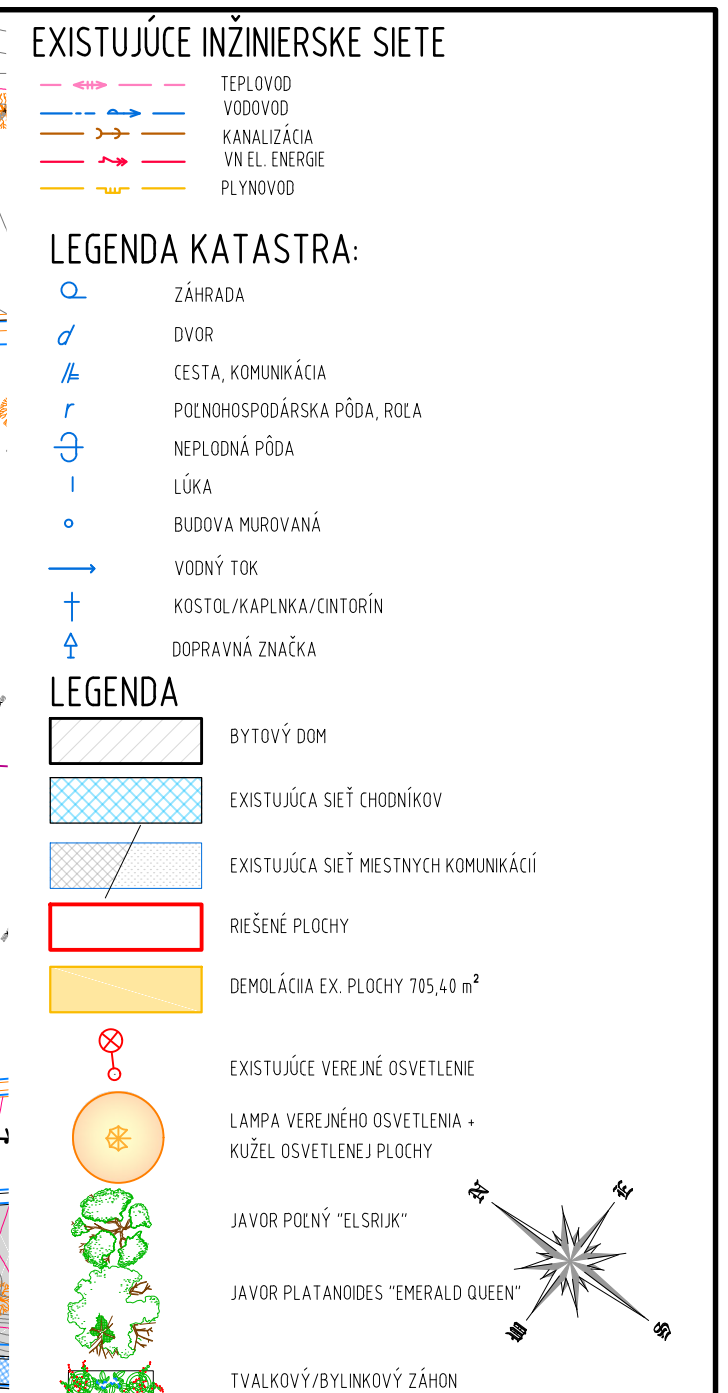


1. INŽINIERSKE SIETE SÚ ZAKRESLENÉ LEN INFORMATÍVNE NA ZÁKLADE PODKLADOV Z ÚZEMNÉHO PLÁNU MESTA.
2. VŠETKY DOTKNUTÉ VEDENIA SA MUSIA PRED ZAČATÍM STAVEBNÝCH PRÁC VYTÝČIŤ A JE POTREBNÉ ICH OVERIŤ ICH SPRÁVCAMI A OCHRÁNIŤ.
3. VJAZD NA RIEŠENÚ PLOCHU JE RIEŠENÝ V ČASTI SO 02.

SO 01	VJAZD K ZARIADENIU PRE SENIOROV Z ULICE SNP - 1/9
SO 02	ODSTAVNÁ PLOCHA
SO 03	ODBOČOVAČÍ PRUH V ĽAVO Z 1/9
SO 04	SAŇÁCIA VONKAJŠIEHO MÚRU
SO 05	VEREJNÉ OSVETLENIE
SO 06	REKONŠTRUKCIA EXISTUJÚCEHO PLYNOVODU
SO 07	DAŽĎOVÁ KANALIZÁCIA ODSTAVNEJ PLOCHY
SO 08	SADOVÉ ÚPRAVY

REV.	DÁTUM	POPIS REVIZIE	VYKONAL

UPOZORNENIE:

1. DODÁVATEĽ JE POVINNÝ PRED ZAČATÍM PRÁČ SKONTROLOVAŤ VŠETKY ÚDAJE NA TOMTO VÝKRESE A POROVNAŤ ICH SO SKUT. STAVOM. V PRÍPADE NEZROVNALOSTÍ MUSÍ TIETO NEODKLADNE OZNÁMIŤ AUTOROVI A V ĎALŠOM SA RIADIŤ JEHO POKYMI.
2. INFORMÁCIE NA TOMTO VÝKRESE SLUŽIA K OBJASNENIU PROJEKTOVÉHO RIEŠENIA. ROZMERY NEUVEDENÉ NA TOMTO VÝKRESE NEMOŽNO ODMERIAVAŤ.
3. SPÔSOB POUŽITEJ VÝR. TECHNOLÓGIE, DIELENSKÉ VÝKRESY A POSTUP VÝROBY JE V KOMPETENCII A NA ZODPOVEDNOSŤ DODÁVATEĽA.
4. DODÁVATEĽ JE POVINNÝ POČAS VÝKONU PRÁČ ZABEZPEČIŤ NALEŽITOSTI VYPLYVÁJUCE Z PODMIENOK APLIKOVATEĽNÝCH ZÁKONOV A NARIADENÍ A RIADIŤ SVOJU ČINNOSŤ V SÚLADE VŠETKÝCH ÚČASTNÍKOV STAVEBNÉHO KONANIA.
5. TENTO VÝKRES JE MAJETKOM AUTORA, NESMIE BYŤ , REPRODUKOVANÝ, UPRAVOVANÝ ALEBO NÁPODOBŇOVANÝ BEZ PÍSMENNÉHO SÚHLASU AUTORA. TENTO VÝKRES JE ORIGINÁL, JEHO KOPIROVANIE JE TRESTNÉ PODĽA §21, ODSŤ. D.) ZÁKONA Č. 383/1997 Z.Z.

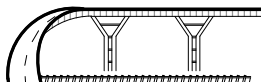 ING. MARIANNA FRONKOVÁ INŽINIERSKÉ KONŠTRUKČIE A DOPRAVNÉ STAVBY Bukovina 207, 966 01 BZENICA IČO: 46 78 31 13 DIČ: 10 459 259 36 Registrovaný v OÚ: Žiar nad Hronom ČZP reg č.: 680 -17 127 web: www.fmkpp.com e-mail: m.fronkova@fmkpp.com mob: +421 903 215 242		SÚRADNICOVÝ SYSTÉM: LOKÁLNY VÝŠKOVÝ SYSTÉM: LOKÁLNY	
STUPEŇ PPSP	MIERKA 1:500	AUTOR / VEDÚCI PROJEKTU Ing. Marianna FRONKOVÁ	
		ZODPOVEDNÝ PROJEKTANT Ing. Marianna FRONKOVÁ	
		VYPRACOVAL Ing. Marianna FRONKOVÁ	
		STAVBA ZARIADENIE PRE SENIOROV „DOMOV PRI KAŠTIELI“	DÁTUM Október 2019
		ADRESA CKN 1971/4, 1635/1, k.ú. ZH, Ul. SNP, 965 01 Žiar nad Hronom	REVÍZIA
		INVESTOR Mesto Žiar nad Hronom, Ul. Š. Moyseša 46; 965 19 Žiar nad Hronom	
		ČASŤ DOKUMENTÁCIE KOMUNIKÁCIE A SPEVNENÉ PLOCHY	FORMÁT A3
		OBSAH VÝKRESU: KOORDINAČNÝ VÝKRES	ČÍSLO VÝKRESU 19_037_002