


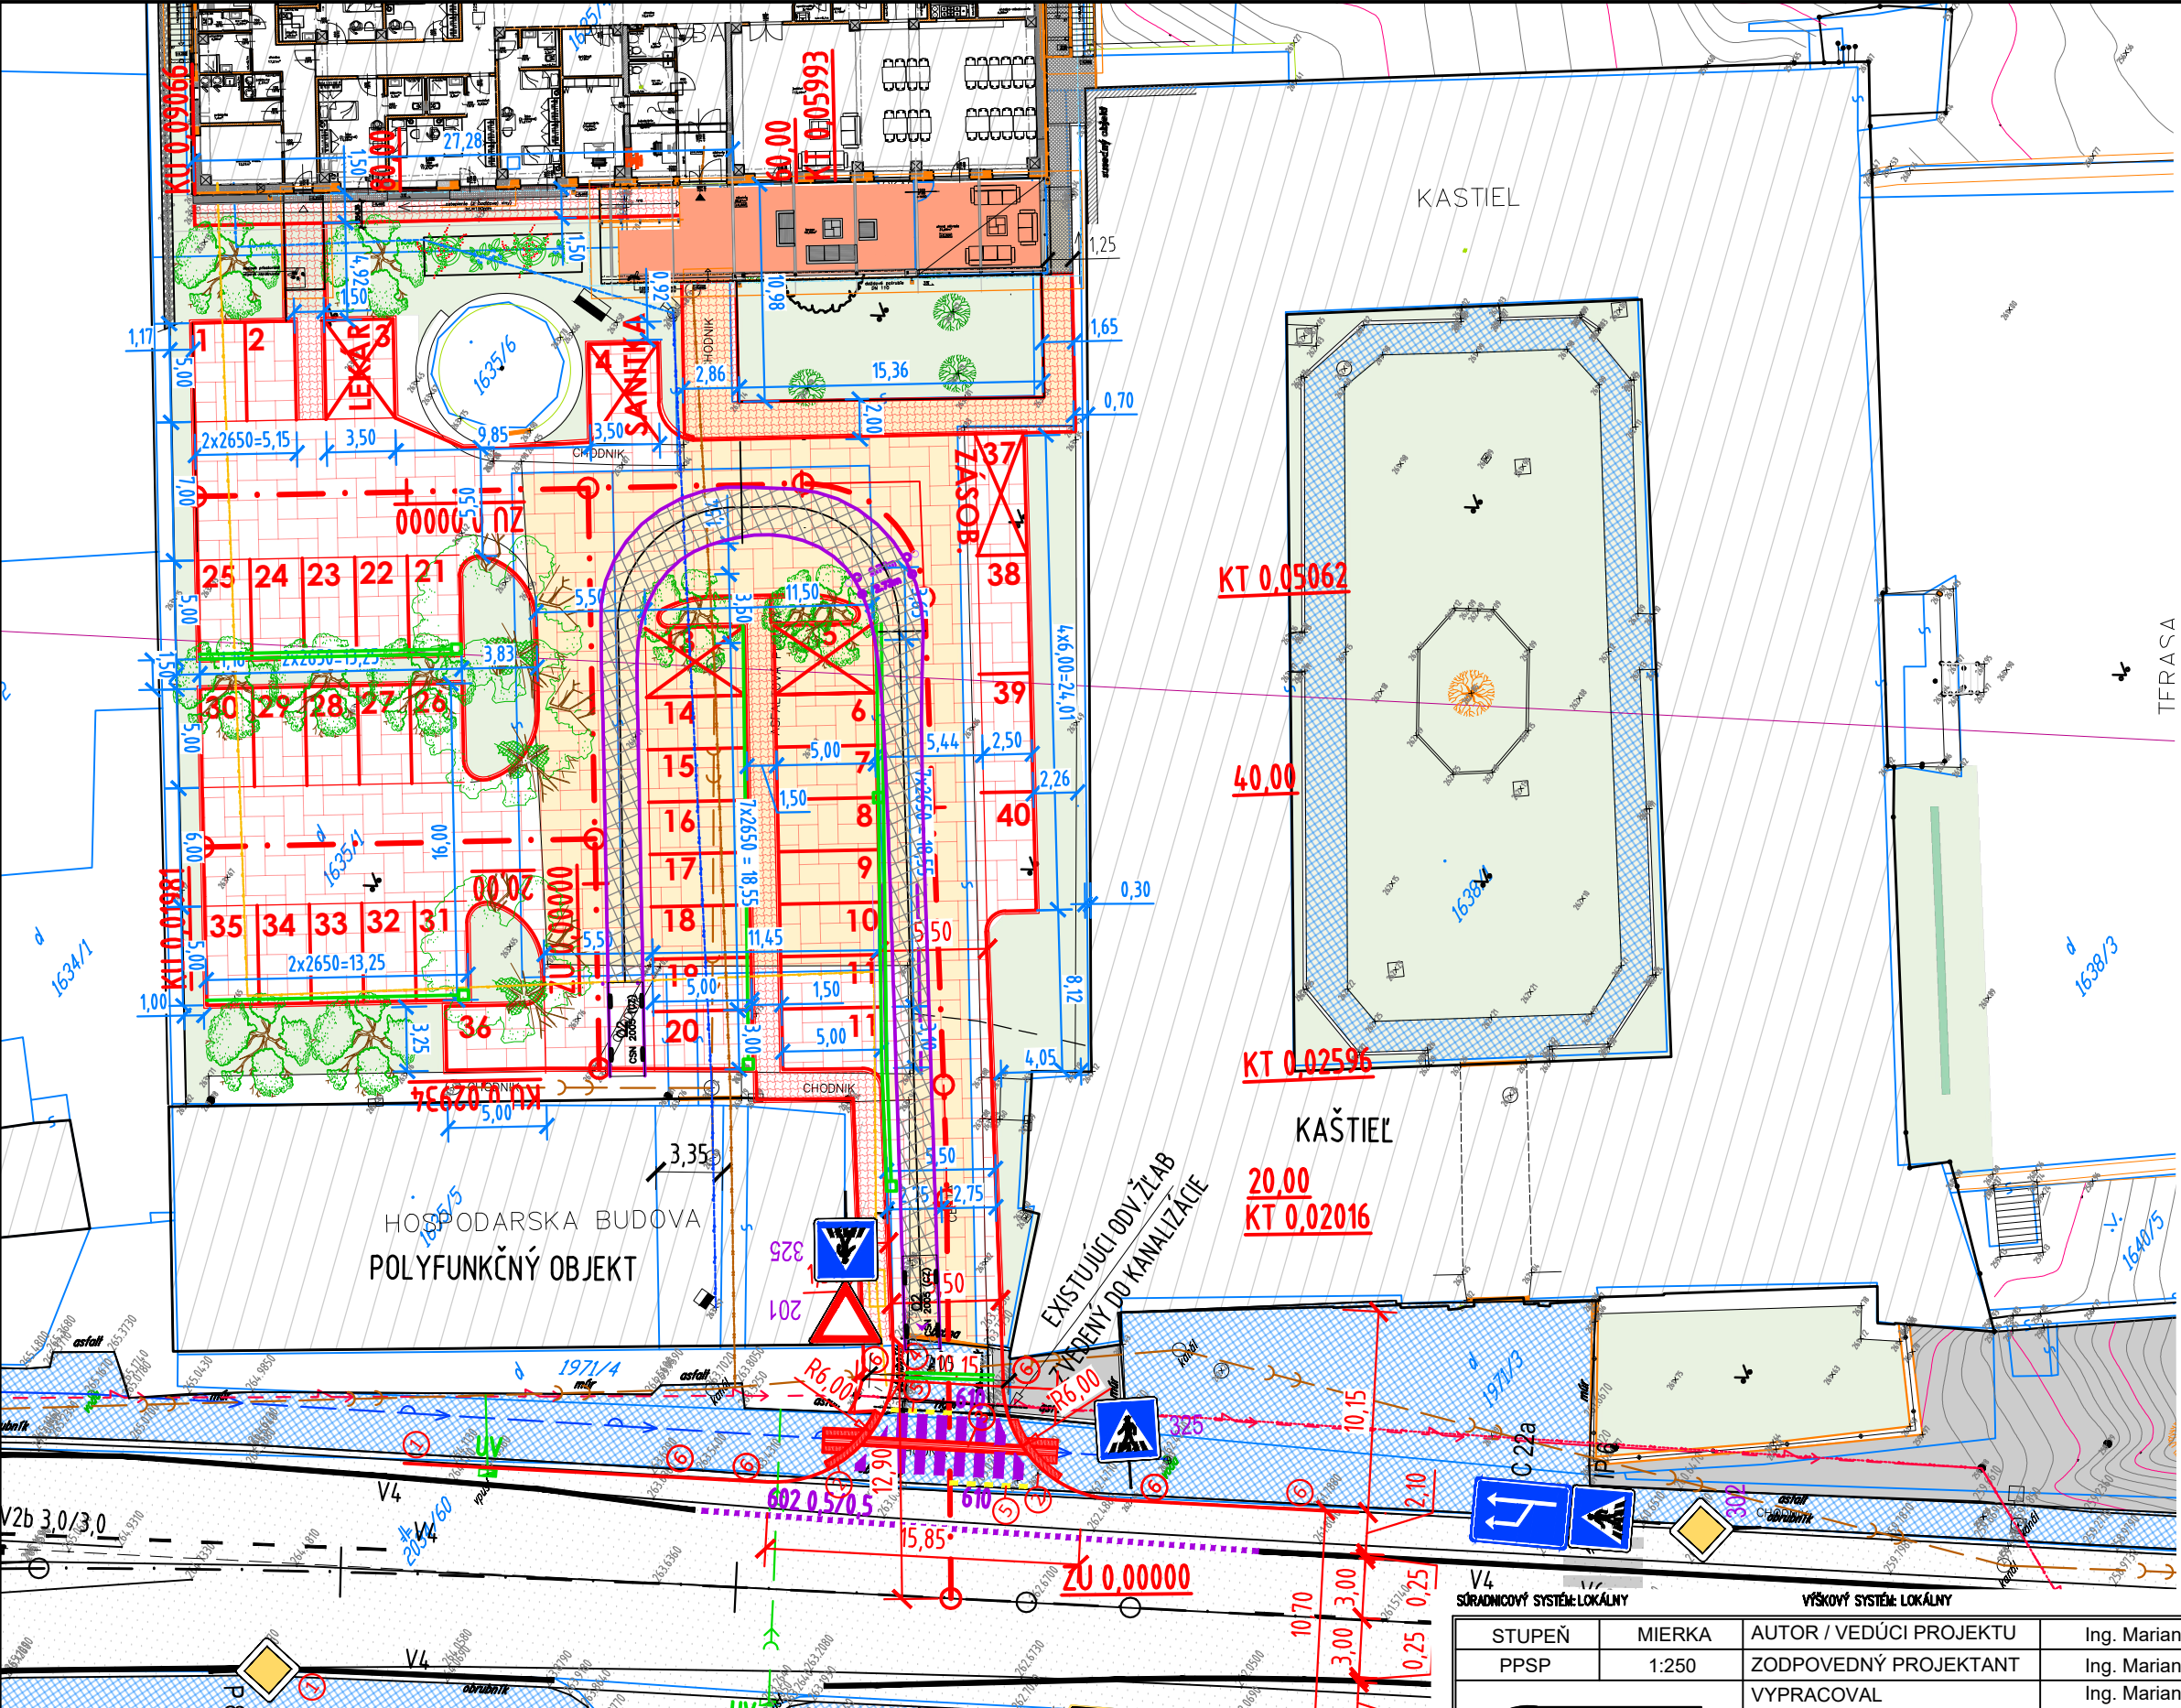

EXISTUJÚCE INŽINIERSKE SIEŤE

- TEPLOVOD
- VODOVOD
- KANALIZÁCIA
- VN. EL. ENERGIE
- PLYNOVOD

LEGENDA KATASTRA:

- ZÁHRADA
- DVOR
- CESTA, KOMUNIKÁCIA
- POĽNOHOSPODÁRSKA PÔDA, ROĽA
- NEPLODNÁ PÔDA
- LÚKA
- BUDOVA MUROVANÁ
- VODNÝ TOK
- KOSTOL/KAPLNKA/CINTORÍN
- DOPRAVNÁ ZNAČKA

LEGENDA

- BYTOVÝ DOM
- EXISTUJÚCA SIEŤ CHODNÍKOV
- EXISTUJÚCA SIEŤ MIESTNYCH KOMUNIKÁCIÍ
- RIEŠENÉ PLOCHY
- DEMOLÁCIA EX. PLOCHY 705,40 m²
- EXISTUJÚCE VEREJNÉ OSVETLENIE
- LAMPA VEREJNÉHO OSVETLENIA + KUŽEL OSVETLENEJ PLOCHY
- JAVOR POĽNÝ "ELSRUK"
- JAVOR PLATANOIDES "EMERALD QUEEN"
- TVALKOVÝ/BYLINKOVÝ ZÁHON

POZNÁMKY:

- INŽINIERSKE SIEŤE SÚ ZAKRESLENÉ LEN INFORMATÍVNE NA ZÁKLADE PODKLADOV Z ÚZEMNÉHO PLÁNU MESTA.
- VŠETKY DOTKNUTÉ VEDENIA SA MUSIA PRED ZAČATÍM STAVEBNÝCH PRÁČ VYTÝČIŤ A JE POTREBNÉ ICH OVERIŤ ICH SPRÁVCAMI A OCHRÁNIŤ.
- VJAZD NA RIEŠENÚ PLOCHU JE RIEŠENÉ V ČASTI SO 02.

SO 02

UPOZORNENIE:

- DODÁVATEĽ JE POVINNÝ PRED ZAČATÍM PRÁČ SKONTROLOVAŤ VŠETKY ÚDAJE NA TOMTO VÝKRESE A POROVNAŤ ICH SO SKUT. STAVOM. V PRÍPADE NEZROVNALOSTÍ MUSÍ TIETO NEODKLADNE OZNÁMIŤ AUTORovi A V ĎALŠOM SA RIADIŤ JEHO POKYMI.
- INFORMÁCIE NA TOMTO VÝKRESE SLUŽIA K OBJASNENIU PROJEKTOVÉHO RIEŠENIA. ROZMERY NEUVEDENÉ NA TOMTO VÝKRESE NEMOŽNO ODMERIAVAŤ.
- SPÔSOB POUŽITIEJ VÝR. TECHNOLÓGIE, DIELENSKÉ VÝKRESY A POSTUP VÝROBY JE V KOMPETENCII A NA ZODPOVEDNOSŤ DODÁVATEĽA.
- DODÁVATEĽ JE POVINNÝ POČAS VÝKONU PRÁČ ZABEZPEČIŤ NALEŽITOSTI VYPLÝVAJÚCE Z PODMIENOK APLIKOVATEĽNÝCH ZÁKONOV A NARIADENÍ A RIADIŤ SVOJU ČINNOSŤ V SÚLADE VŠETKÝCH ÚČASTNÍKOV STAVEBNÉHO KONANIA.
- TENTO VÝKRES JE MAJETKOM AUTORA, NESMIE BYŤ, REPRODUKOVANÝ, UPRAVOVANÝ ALEBO NAPODOBOVNÝ BEZ PÍSMENNÉHO SÚHLASU AUTORA. TENTO VÝKRES JE ORIGINÁL, JEHO KOPÍROVANIE JE TRESTNÉ PODĽA §21, ODSŤ. D.) ZÁKONA Č. 383/1997 Z.Z.

REV.	DÁTUM	POPIS REVÍZIE	VYKONAL

STUPEŇ PPSP	MIERKA 1:250	AUTOR / VEDÚCI PROJEKTU	Ing. Marianna FRONKOVÁ	PARÉ
		ZODPOVEDNÝ PROJEKTANT	Ing. Marianna FRONKOVÁ	
		VYPRACOVAL	Ing. Marianna FRONKOVÁ	
STAVBA	ZARIADENIE PRE SENIOROV „DOMOV PRI KAŠTIELI“ ODSTAVNÁ PLOCHA			DÁTUM Október 2019
ADRESA	CKN 1971/4, 1635/1, k.ú. ŽH, Ul. SNP, 965 01 Žiar nad Hronom			REVÍZIA
INVESTOR	Mesto Žiar nad Hronom, Ul. Š. Moysesa 46; 965 19 Žiar nad Hronom			FORMÁT A3
ČASŤ DOKUMENTÁCIE	KOMUNIKÁCIE A SPEVNENÉ PLOCHY			ČÍSLO VÝKRESU 19_037_702 SO 02
OBSAH VÝKRESU:		SITUÁCIA SO 02		

ING. MARIANNA FRONKOVÁ
INŽINIERSKE KONŠTRUKČIE A DOPRAVNÉ STAVBY
Bukovina 207, 966 01 BZENICA
IČO: 46 78 31 13 DIČ: 10 459 259 36
Registovaný v OÚ: Žiar nad Hronom
ČZP reg č.: 680 -17 127
web: www.fmkpp.com
e-mail: m.fronkova@fmkpp.com
mob: +421 903 215 242