


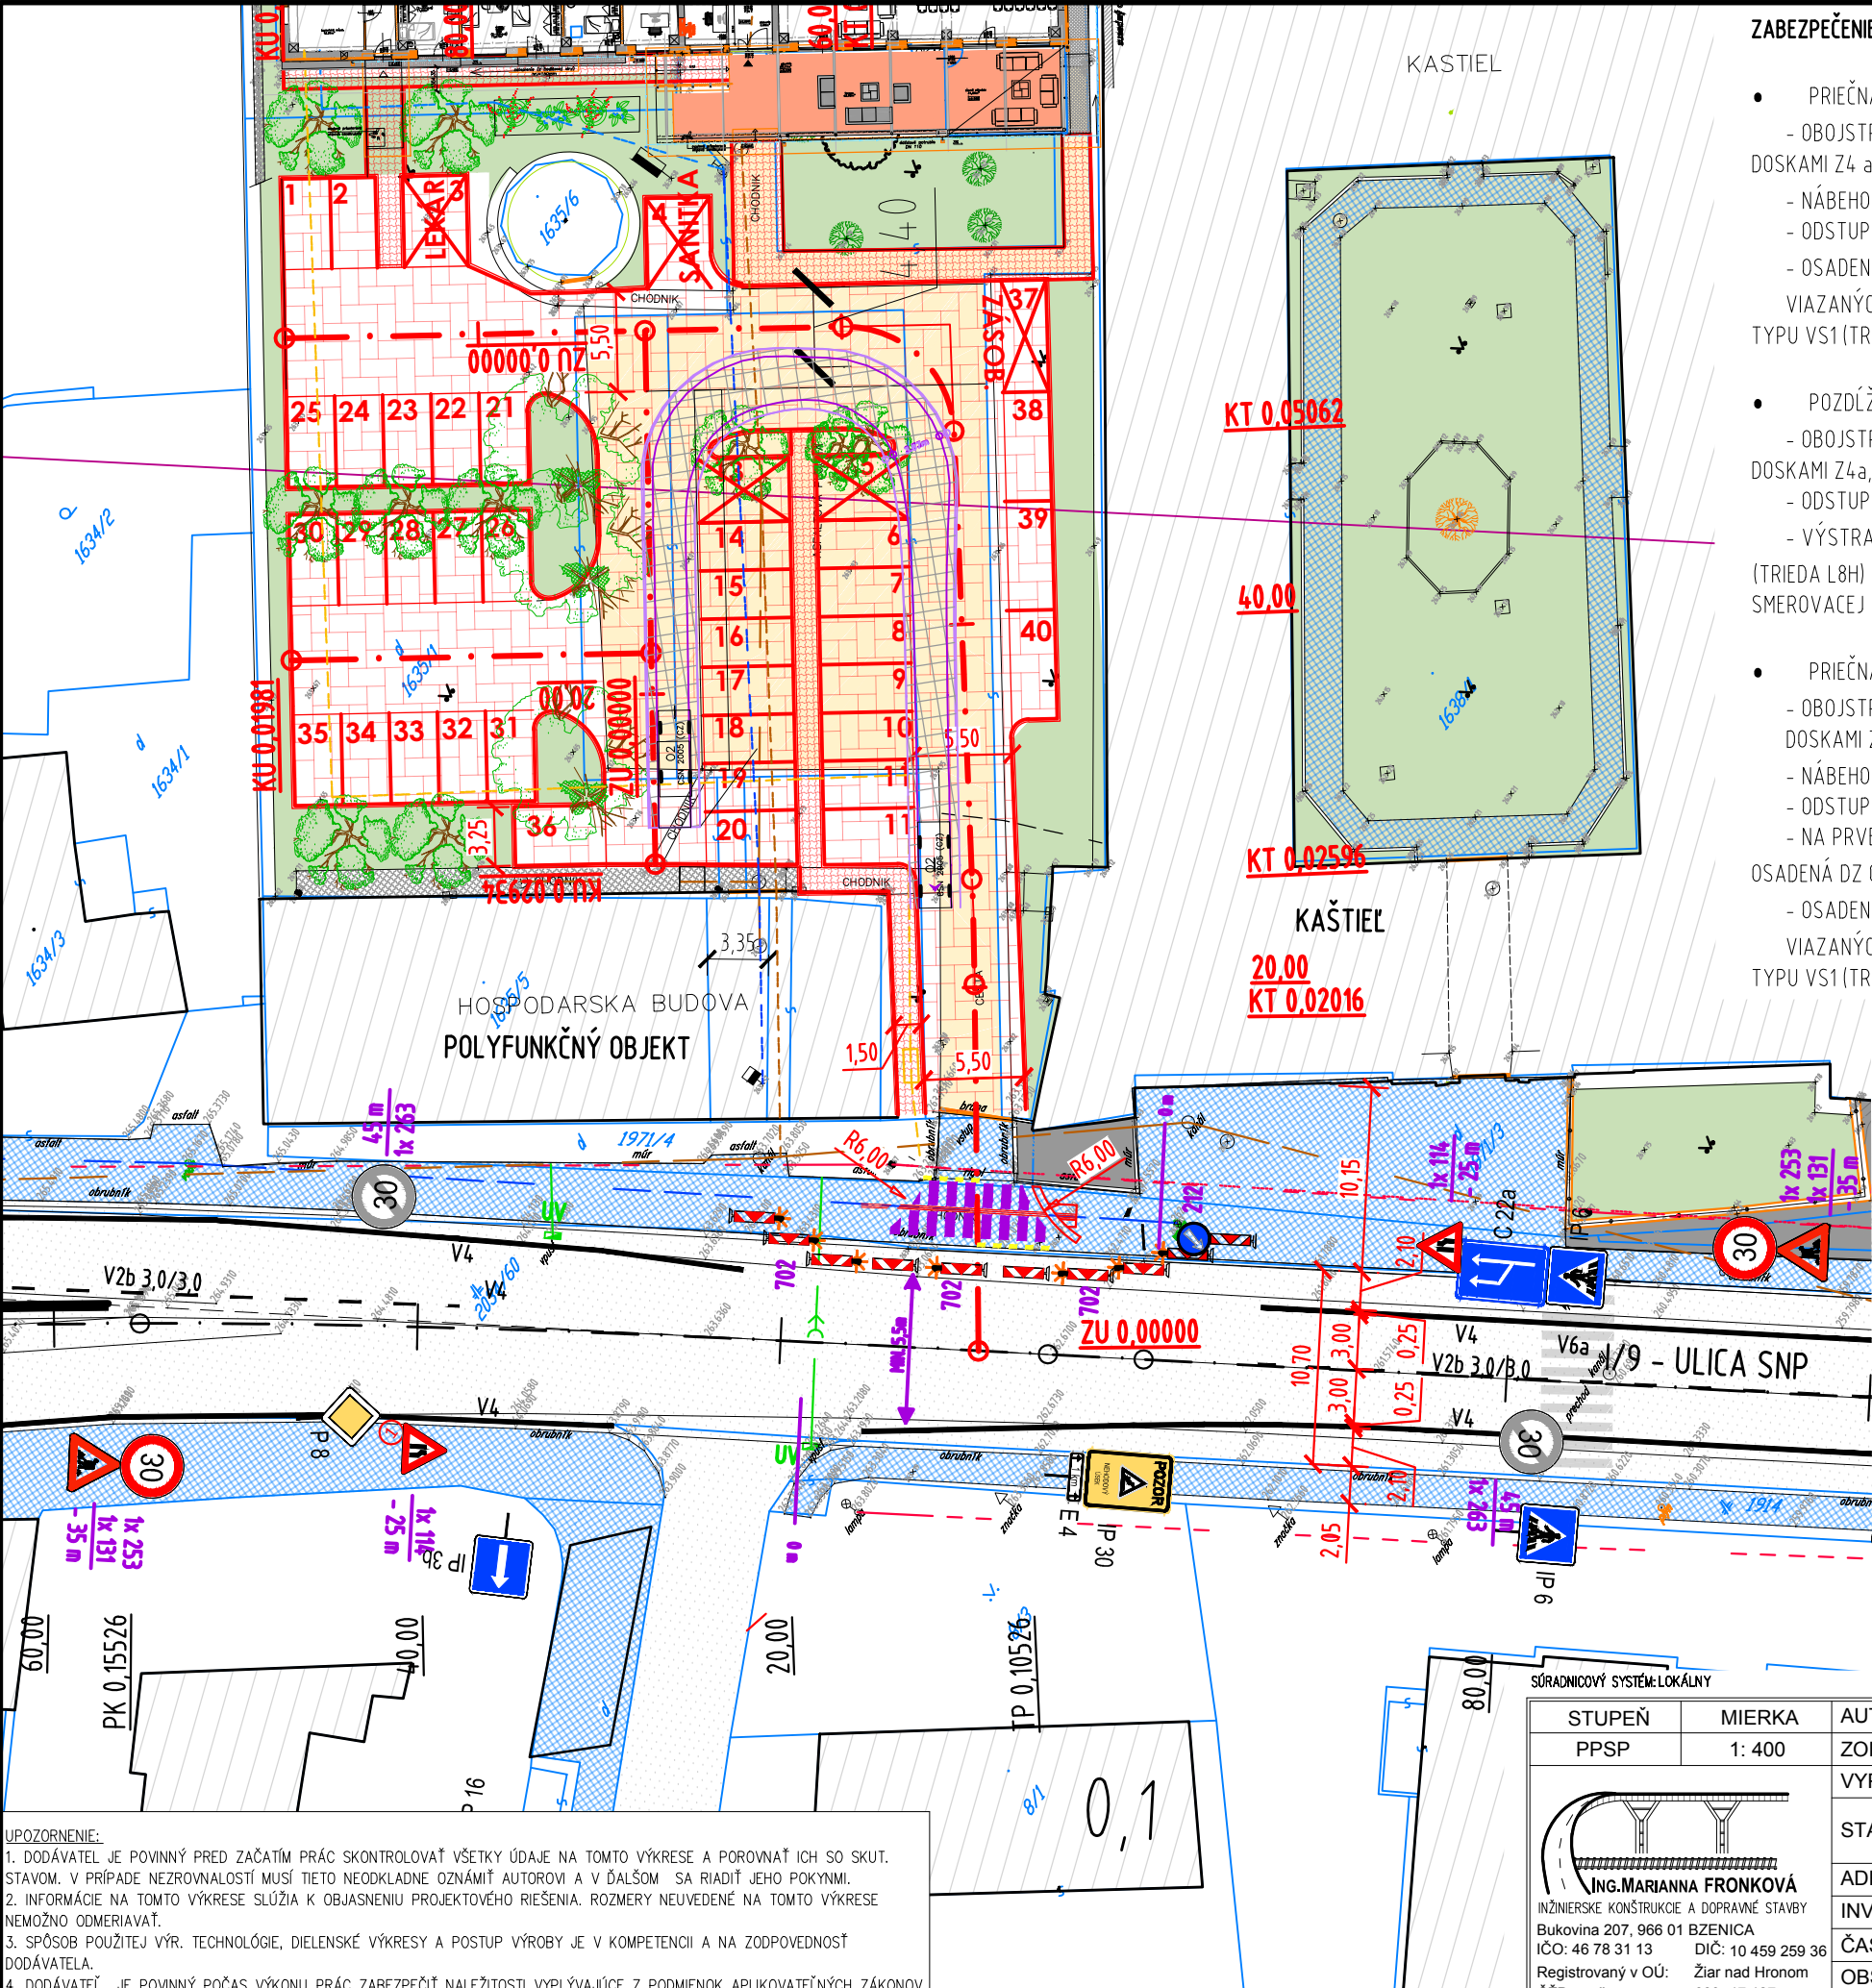

ZABEZPEČENIE PRACOVISKA

- PRIEČNA UZÁVERA
 - OBOJSTRANNÝMI SMEROVACÍMI DOSKAMI Z4 a, Z 4b (702) - 3 ks
 - NÁBEHOVÝ UHOL CCA 1:5
 - ODSTUP - max. 2m
 - OSADENÁ SADA TROCH FUNKČNE VIAZANÝCH VÝSTRAŽNÝCH SVETIEL TYPU VS1 (TRIEDA L8H)
- POZDĽŽNA UZÁVERA
 - OBOJSTRANNÝMI SMEROVACÍMI DOSKAMI Z4a, Z4b (702),
 - ODSTUP MAX. 6,0m,
 - VÝSTRAŽNÉ SVETLÁ TYPU VS1 (TRIEDA L8H) NA KAŽDEJ DRUHEJ SMEROVACEJ DOSKE
- PRIEČNA UZÁVERA
 - OBOJSTRANNÝMI SMEROVACÍMI DOSKAMI Z 4a, Z 4b (702) - 3 ks
 - NÁBEHOVÝ UHOL CCA 1:5
 - ODSTUP - MAX. 2M
 - NA PRVEJ SMEROVACEJ DOSKE OSADENÁ DZ C 6b (212)
 - OSADENÁ SADA TROCH FUNKČNE VIAZANÝCH VÝSTRAŽNÝCH SVETIEL TYPU VS1 (TRIEDA L8H)

ZOZNAM NAVRHOVANÉHO DOPRAVNÉHO ZNAČENIA

Č. DZ PODĽA VÝHL. 30/2020 Z.Z.	ZOBRAZENÉ ZNAČKY	ROZMER (mm)
114	ZÚŽENÁ VOZOVKA Zn plech, RFX FÓLIA 3M I. TRIEDA EG 2ks	ZÁKLADNÝ a=900
131	PRÁCA Zn plech, RFX FÓLIA 3M I. TRIEDA EG 2ks	ZÁKLADNÝ a=900
253	NAJVVYŠŠIA DOVOLENÁ RÝCHLOSŤ Zn plech, RFX FÓLIA 3M I. TRIEDA EG 2ks	ZÁKLADNÝ a=700
263	KONIEC NAJVVYŠŠEJ DOVOLENEJ RÝCHLOSTI Zn plech, RFX FÓLIA 3M I. TRIEDA EG 1ks	ZÁKLADNÝ a=700
212	PRIKÁZANÝ SMER OBCHÁDZANIA Zn plech, RFX FÓLIA 3M I. TRIEDA EG 1ks	ZÁKLADNÝ a=700
702 702+ VS1/VS2	SMEROVACIA DOSKA + VÝSTRAŽNÉ SVETLO Zn plech, RFX FÓLIA 3M II. TRIEDA HIP 5ks	ZÁKLADNÝ 330x1100
702 702 + VS1/VS2	SMEROVACIA DOSKA + VÝSTRAŽNÉ SVETLO Zn plech, RFX FÓLIA 3M II. TRIEDA HIP 5ks	ZÁKLADNÝ 330x1100

REKAPITULÁCIA DOPRAVNÉHO ZNAČENIA
REKAPITULÁCIA ZVISLÝCH DZ: REKAPITULÁCIA VODOROVNÉHO DZ:


- VÝSTRAŽNÉ: 2ks
- ZÁKAZOVÉ: 2ks
- PRÍKAZOVÉ: 1ks
- DOPRAVNÉ ZARIADENIA: 17ks
- V1a POZDĽŽNA SÚVISLÁ ČIARA - 1bm

POZNÁMKA

- SCHEMU DOPRAVNÉHO ZNAČENIA POUŽIŤ PODĽA POTREBY MECHANIZMOV POUŽITÝCH POČAS REALIZÁCIE, ALEBO POTREBNÝCH PRACOVÍSK POČAS REALIZÁCIE.
- SCHEMY PRENOSNÉHO DOPRAVNÉHO ZNAČENIA SA POUŽÍVAJÚ OPAKOVANE PODĽA POTREBY AK DÔJDE K ZÚŽENIU PREJAZDNÉHO PROFILU JAZDNÉHO PÁSU O JEDEN JAZDNÝ PRUH ALEBO ČASŤ JEDNÉHO JAZDNÉHO PRUHU.
- PRENOSNÉ ZVISLÉ DOPRAVNÉ ZNAČKY SÚ ZÁKLADNÉHO ROZMERU, TRIEDA RETROREFLEXIE RA2 PODĽA STN EN 12899-1. ČERVENÉ A BIELE PRUHY NA SMEROVACÍCH DOSKÁCH, NA ZÁBRANÁCH NA OZNAČENIE UZÁVIERKY A NA VODIACICH TABULIACH SÚ Z RETROREFLEXNEJ FÓLIE TRIEDY RA2 PODĽA STN EN 12899-1.

VYHOTOVENIE VODOROVNÉHO DOPRAVNÉHO ZNAČENIA BUDE NASLEDOVNÉ

- PRÍPADNÉ DOČASNÉ VODOROVNÉ ZNAČENIE BUDE VYHOTOVENÉ Z LEPENEJ REFLEXNEJ FÓLIE ŽLTÉJ FARBY

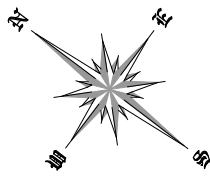

SO 01

UPOZORNENIE:
1. DODÁVATEĽ JE POVINNÝ PRED ZAČATÍM PRÁČ SKONTROLOVAŤ VŠETKY ÚDAJE NA TOMTO VÝKRESE A POROVNAŤ ICH SO SKUT. STAVOM. V PRÍPADO NEZROVNALOSTÍ MUSÍ TIEO NEODKLADNE OZNÁMIŤ AUTOROVÍ A V ĎALŠOM SA RIADIŤ JEHO POKYNNI.
2. INFORMÁCIE NA TOMTO VÝKRESE SLUŽIA K OBJASNENIU PROJEKTOVÉHO RIŠENIA. ROZMERY NEUVEDENÉ NA TOMTO VÝKRESE NEMOŽNO ODMERIAVAŤ.
3. SPÔSOB POUŽITEJ VÝR. TECHNOLOGIE, DIELENSKÉ VÝKRESY A POSTUP VÝROBY JE V KOMPETENCII A NA ZODPOVEDNOSŤ DODÁVATEĽA.
4. DODÁVATEĽ JE POVINNÝ POČAS VÝKONU PRÁČ ZABEZPEČIŤ NALEŽITOSTI VYPLYVÁJUJE Z PODMIENOK APLIKOVATEĽNÝCH ZÁKONOV A NARIADENÍ A RIADIŤ SVOJU ČINNOSŤ V SÚLADE VŠETKYCH ÚČASTNÍKOV STAVEBNÉHO KONANIA.
5. TENTO VÝKRES JE MAJETKOM AUTORA, NESMIE BYŤ , REPRODUKOVANÝ, UPRAVOVANÝ ALEBO NAPODOBŇOVANÝ BEZ PÍSMENNÉHO SOHLASU AUTORA. TENTO VÝKRES JE ORIGINÁL, JEHO KOPÍROVANIE JE TRESTNÉ PODĽA §21, ODSŤ. D.) ZÁKONA Č. 383/1997 Z.Z.

REV.	DÁTUM	POPIS REVÍZIE	VYKONAL

SÚRADNICOVÝ SYSTÉM: LOKÁLNY
VÝŠKOVÝ SYSTÉM: LOKÁLNY

STUPEŇ PPSP	MIERKA 1: 400
----------------	------------------

ING. MARIANNA FRONKOVÁ
INŽINIERSKÉ KONŠTRUKCIE A DOPRAVNÉ STAVBY
Bukovina 207, 966 01 BZENICA
IČO: 46 78 31 13
DIČ: 10 459 259 36
Registovaný v OÚ: Žiar nad Hronom
ČZP reg č.: 680 - 17 127
web: www.fmkpp.com
e-mail: m.fronkova@fmkpp.com
mob: +421 903 215 242

AUTOR / VEDÚCI PROJEKTU		Ing. Marianna FRONKOVÁ	PARÉ
ZODPOVEDNÝ PROJEKTANT		Ing. Marianna FRONKOVÁ	
VYPRACOVAL		Ing. Marianna FRONKOVÁ	
STAVBA	ZARIADENIE PRE SENIOROV „DOMOV PRI KAŠTIELI“ VJAZD K ZARIADENIU PRE SENIOROV Z ULICE SNP - I/9		DÁTUM December 2019
ADRESA	CKN 1971/4, 1635/1, k.ú. ŽH, Ul. SNP, 965 01 Žiar nad Hronom		REVÍZIA
INVESTOR	Mesto Žiar nad Hronom, Ul. Š. Moysesova 46; 965 19 Žiar nad Hronom		
ČASŤ DOKUMENTÁCIE		KOMUNIKÁCIE A SPEVNENÉ PLOCHY	FORMÁT A3
OBSAH VÝKRESU: DOČASNÉ/PRENOSNÉ DOPRAVNÉ ZNAČENIE			ČÍSLO VÝKRESU 19_037_706 SO 01