

Výkres vytvořil program pp_vod
DRUH POVRCHU
VZDÁL. OBJEKTŮ A VRCHOL. BODŮ
OZNAČENÍ VRCHOLOVÝCH BODŮ

MĚŘÍTKA 1:200/100

(c)AutoPEN Liberec, tel:481120160, autopen@volny.cz	
cesta	zeleň
BN	

Vodovodná přípojka

KÓTA UPRAVENÉHO TERÉNU

HLOUBKA VÝKOPU

KÓTA VÝKOPU


HLOUBKA DNA POTRUBÍ

KÓTA DNA POTRUBÍ

KÓTA PŮVODNÍHO TERÉNU


SROVNÁVACÍ ROVINA

STANIČENÍ [km/m]
DN(PN)[mm]-MATERIÁL-DÉLKA[m]
SKLON[‰]-DÉLKA[m]

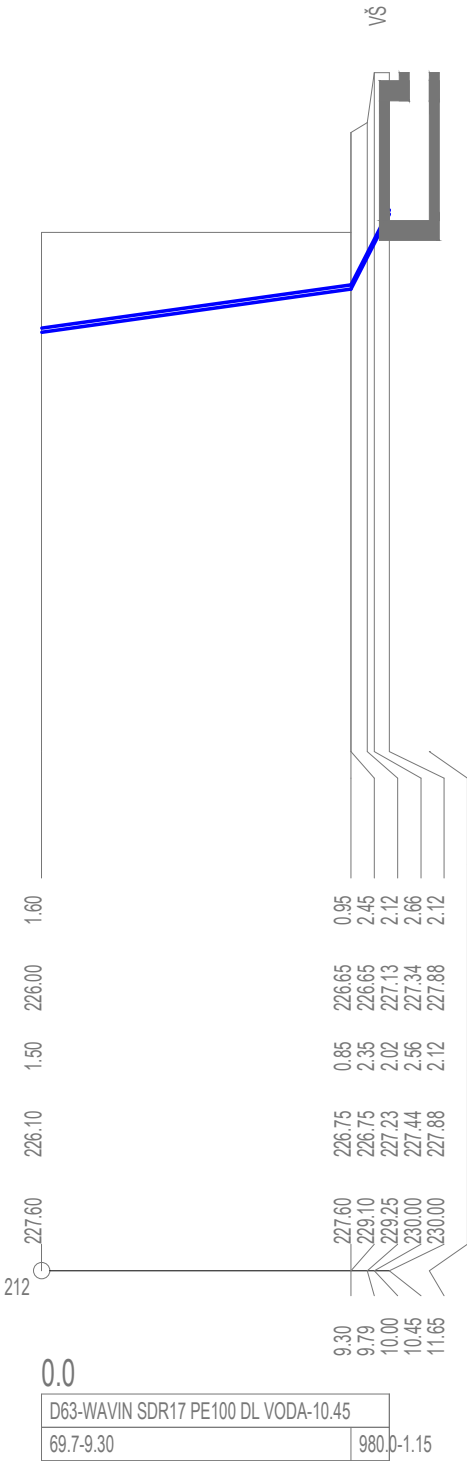

LEGENDA

- BN BOD NAPOJENIA
- VŠ VODOMERNÁ ŠACHTA

	Hlavný inžinier projektu: Ing. arch. Müller		Projektant: Ing. Daniel Kiss	
	Výpracoval: Ing. Jaroslav Tonhauser			
	Investor: Mesto Žarnovica			
Název stavby:			Pečiatka a podpis:	
OBNOVA HORNÉHO KAŠTIEĽA ŽARNOVICA				
Miesto stavby: ŽARNOVICA, PARC. Č. 1531				
Dátum:	Formát:	Mierka:	Stupeň PD:	
9/2017	2xA4	1:200/100	Projekt pre stavebné povolenie	
Časť: D6-SO 06 PRÍPOJKA VODY A POŽIARNA VODA			Obsah výřezu: Pozdĺžny profil vodovodu	Číslo výřesu: 4