


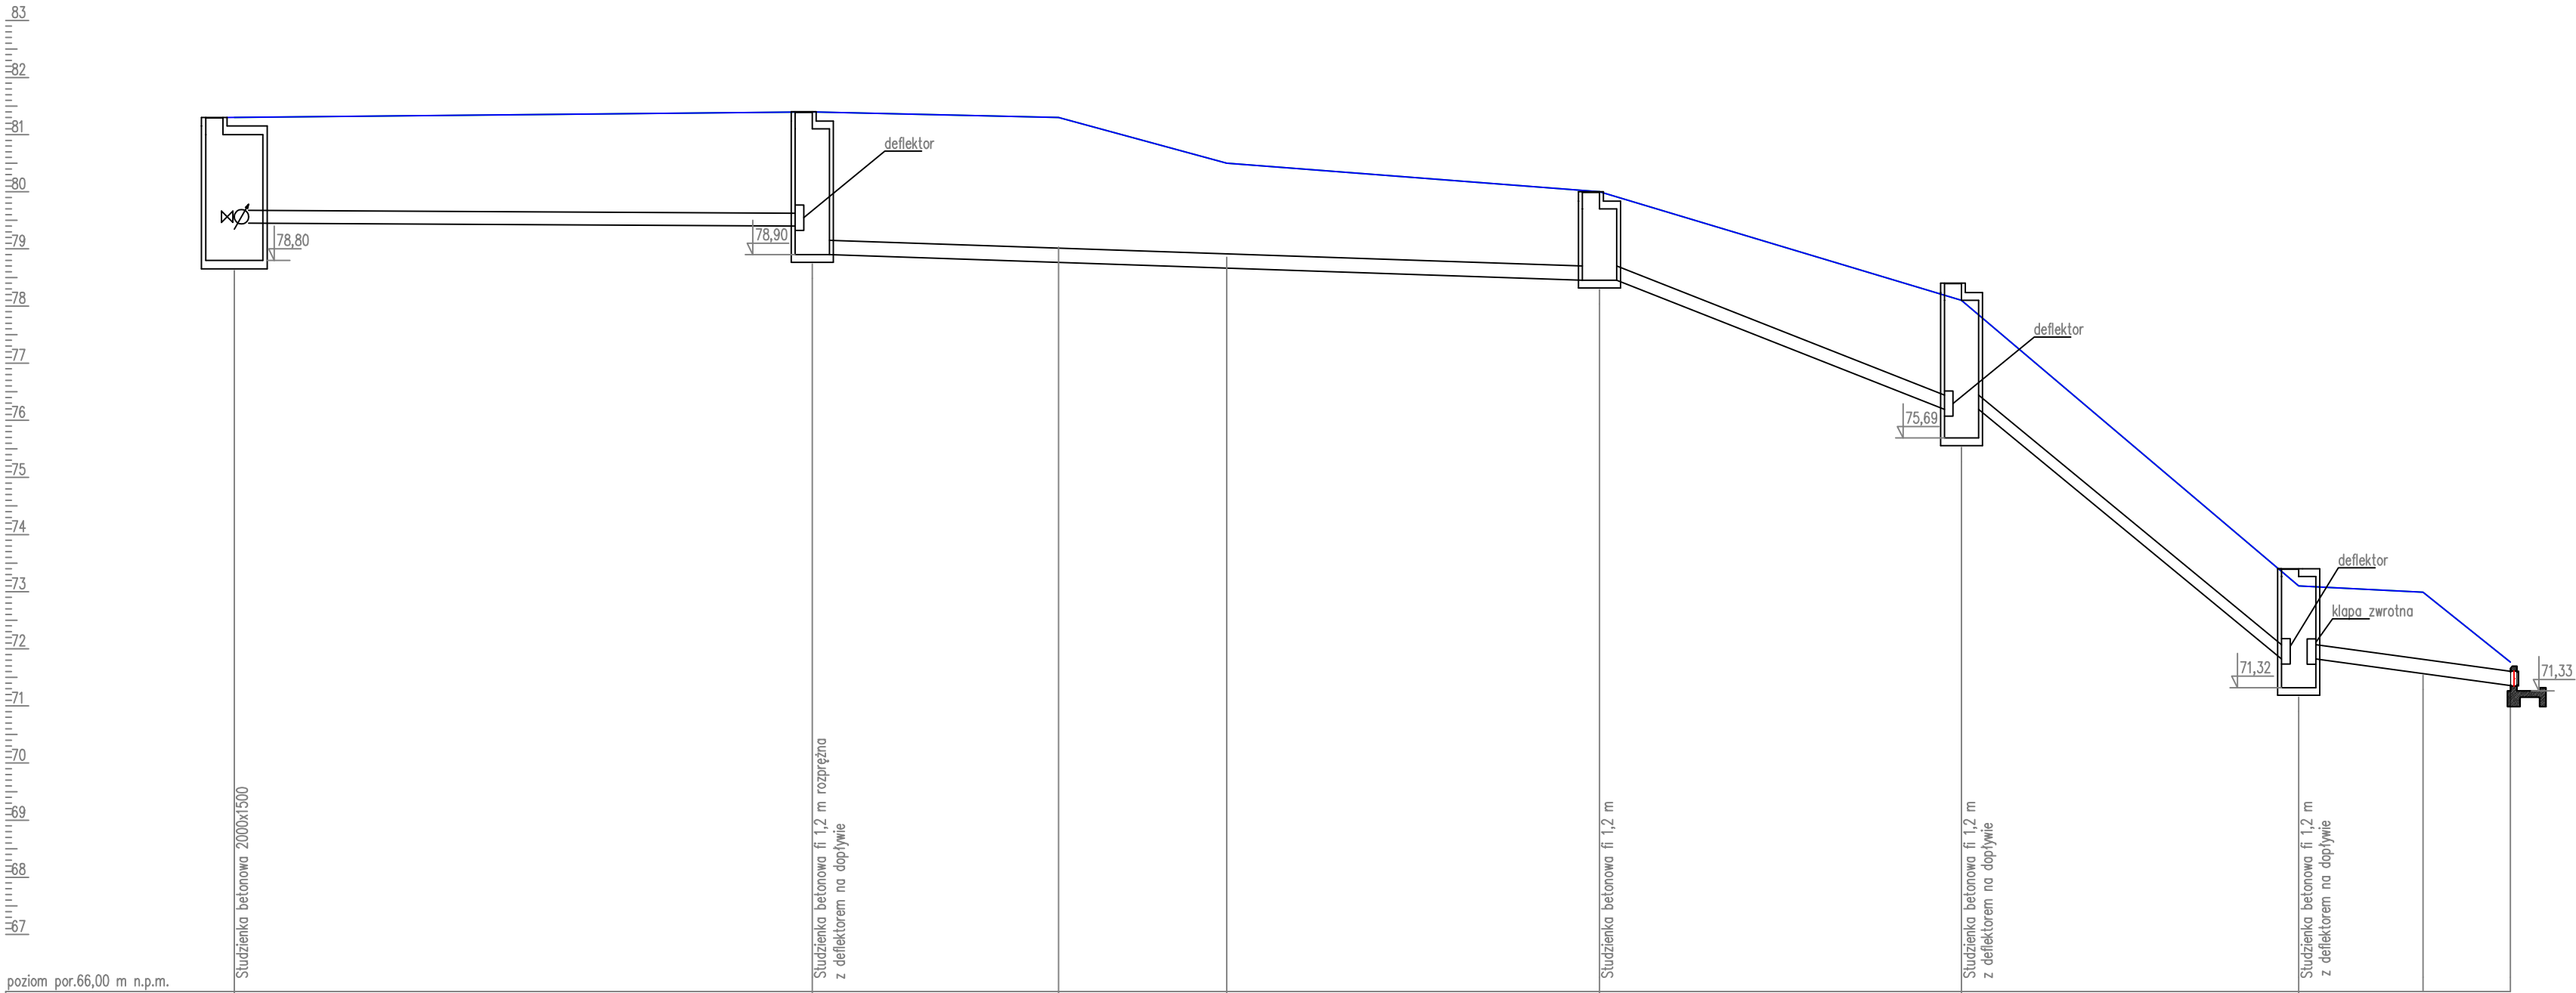

poziom por. 66,00 m n.p.m.									
Węzeł	s1	s2			s3	s4	s5		
Rzędna terenu [m n.p.m.]	81,30	81,40			80,00	78,10	73,10	73,00	71,93
Rzędna dna rury [m n.p.m.]	78,80 78,45	79,40 78,90	78,76	78,66	78,45	75,69 76,19	71,32 71,62	71,62	71,48
Zagłębienie dna [m]	2,50 1,85	2,00 2,50	2,54	1,84	1,55	2,41 1,91	1,78 1,28	1,38	0,45
Materiał, Średnica/Spadek [%]	PE225	0,2 PVC250	1,6	1,6 PVC250	1,6 PVC250	17,8 PVC250	37,0 PVC250	4,6	
Długość [m]	20,23	8,62	5,89	13,05	12,67	11,80	4,35	3,06	
Odległość [m]	0,00	20,23	28,84	34,73	47,78	60,45	72,25	76,60	79,66
Kąt załamania [°]	50,3°	45,7°	0,0°	0,0°	91,9°	1,4°	30,7°	0,1°	
Dekametr	0,00	1	2	3	4	5	6	7	+0,97
Skala Y: 1:100	Skala X: 1:200								

Przedsiębiorstwo Energetyki Ciepłej Sochaczew Sp. z o.o. 96-500 Sochaczew Al. 600-lecia 90		
Zadanie	Budowa kanaku zrzutu awaryjnego oraz budowa wylotu do rzeki	
Inwestycyjne	Utrata wykorzystanej do celów grzewczych wody geotermalnej	
Adres budowy	Sochaczew, Obręb 0001, dz. nr ew. 1961, obręb 0008 dz. nr ew. 244	
Inwestor	PEC SP. Z O.O. 96-500 Sochaczew, Al. 600-lecia 90	Data: VI 2026
Tytuł rysunku	Profil	Skala: 1:100/200
Projektant: mgr inż. Tomasz Grzejszczak	upewnienia budowlane do projektowania i kierowania robotami budowlanymi bez ograniczeń w specjalności instalacyjnej w zakresie sieci i instalacji gaz., wod.-kan. ciepłych, wentylacyjnych nr ew. L.O.D.0567/POCS08, L.O.D.1308/OWOS/10	Rys. 2
Sprawdzający: mgr inż. Marek Skóra		