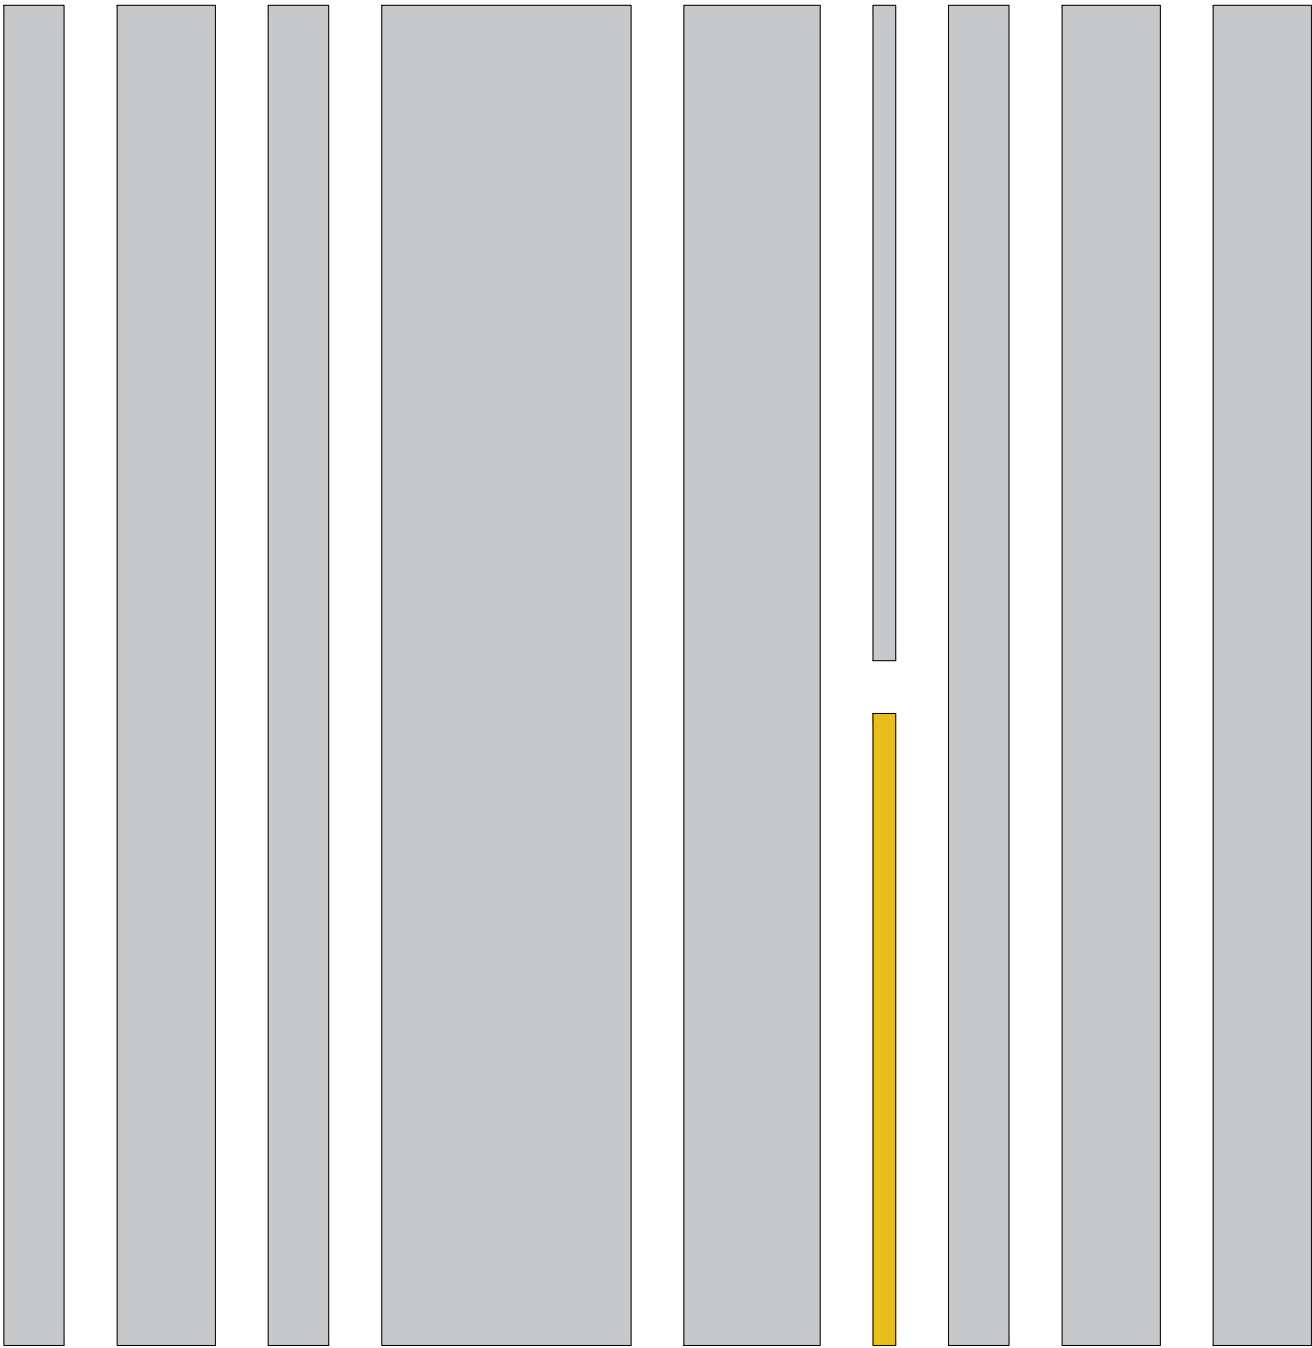
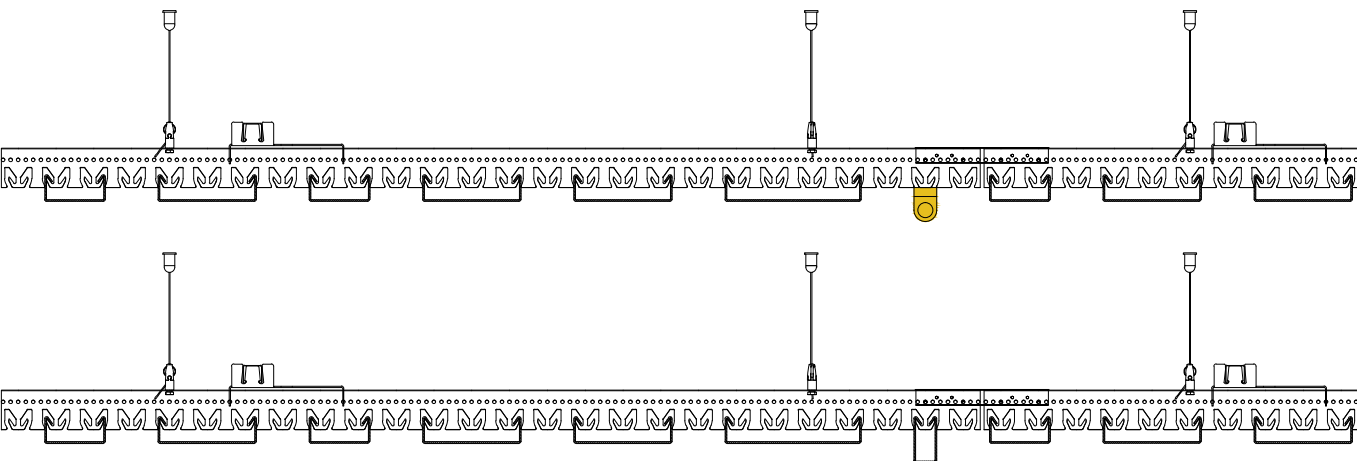
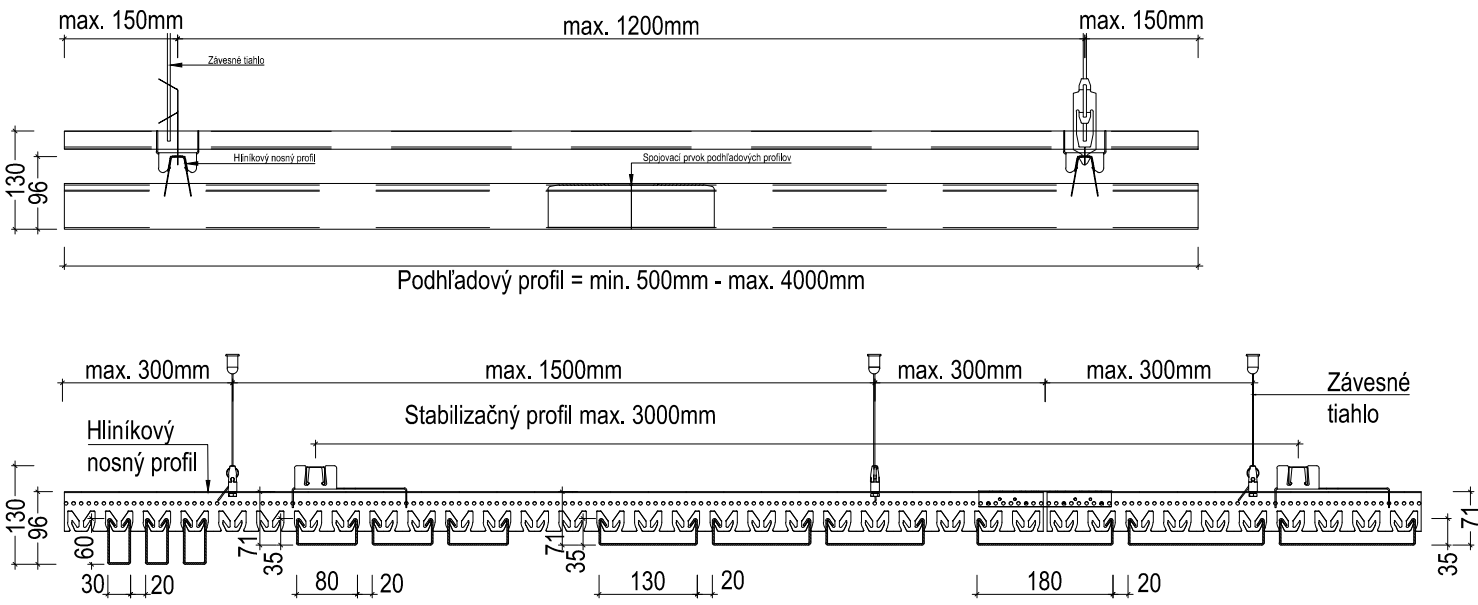


PARÉ Č.

INVESTOR	MLYNY UK – Univerzita Komenského v Bratislave Šafárikovo námestie 6 P. O. BOX 440 814 99 Bratislava 1		
NÁZOV STAVBY	OBNOVA BLOK D, ŠD MLYNY, BRATISLAVA REKONŠTRUKCIA PRIESTOROV UPC – PODHLAD		
MIESTO/Č. PARCELY	UPeCe, MLYNSKÁ DOLINA, BRATISLAVA		
AUTORI	ING.ARCH.L.ZÁVODNÝ, ING.ARCH.M.BIELIK		
GP	ARCHITEKTONICKÁ KANCELÁRIA LUBOMÍR ZÁVODNÝ AA		
HIP	ING.ARCH.LUBOMÍR ZÁVODNÝ		
ZODP.PROJEKTANT	ING.ARCH.LUBOMÍR ZÁVODNÝ		
VYPRACOVAL	ING.ARCH.L.ZÁVODNÝ	FORMÁT	4XA4
ČASŤ PD	E.1.1 ARCHITEKTONICKO–STAVEBNÉ RIEŠENIE	MIERKA	1:10
PS, SO	HLAVNÁ SÁLA UPC – 2NP	DÁTUM	02/2026
OBSAH VÝKRESU	NÁVRH PODHLADU – DETAIL	STUPEŇ RP	Č. V. E.1.1–3