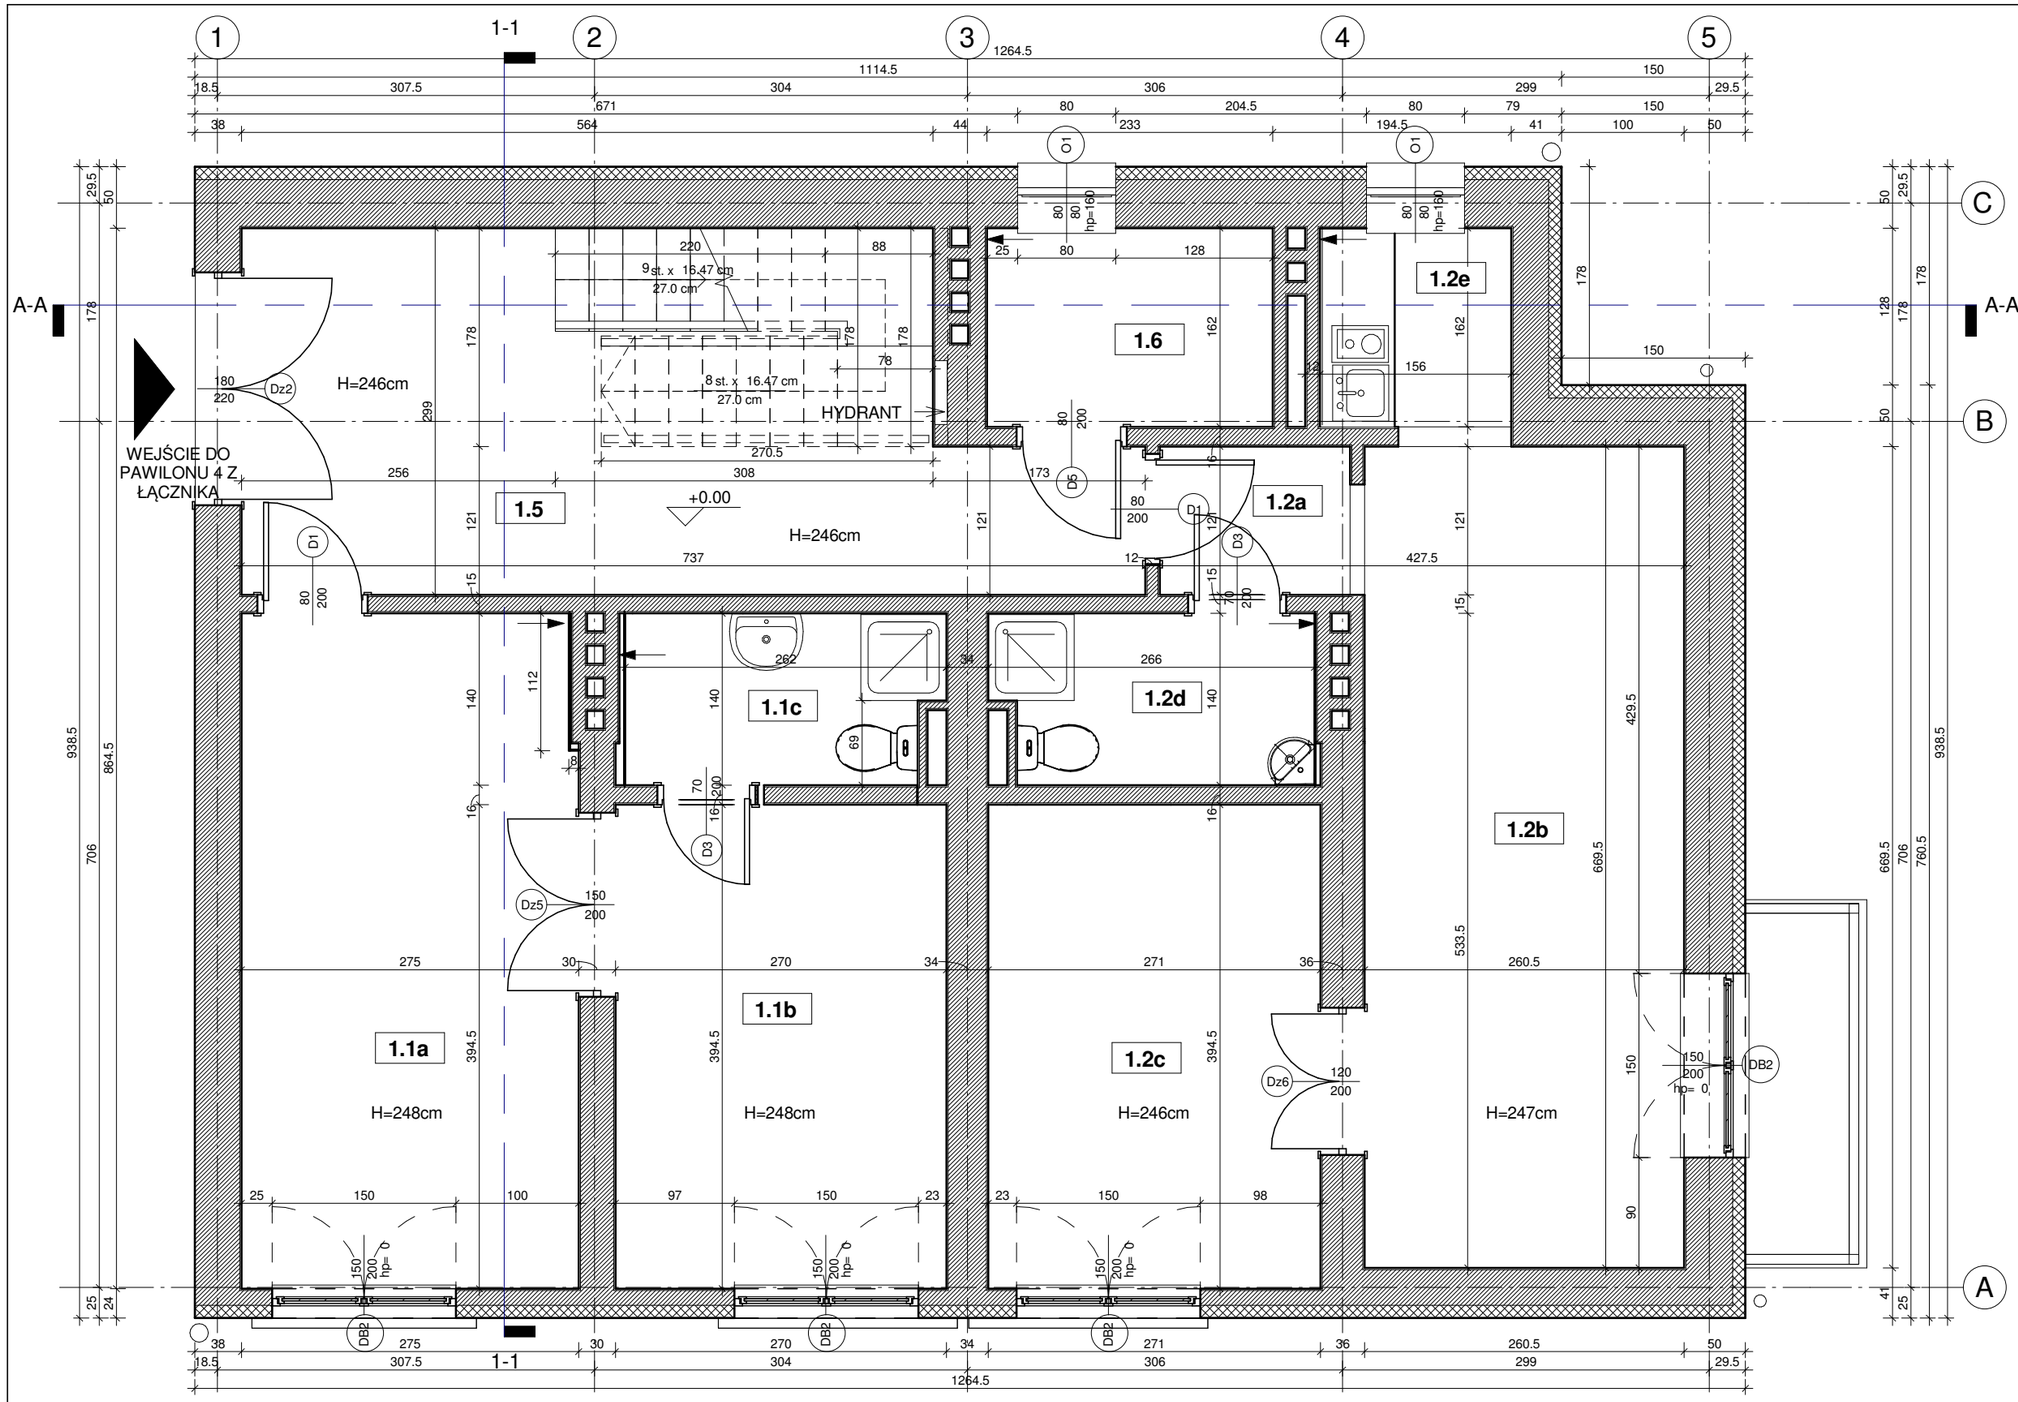


1 Parter_inwentaryzacja

1 : 50

Zestawienie pom. istniejących_PARTER			
Nr pom.	Nazwa pom.	Pow. netto	Posadzka
Parter			
pokój 1.1			
1.1a	pok.główny	15.05 m²	panele
1.1b	sypialnia	10.65 m²	panele
1.1c	łazienka	3.51 m²	płytki ceram.
		29.21 m²	
pokój 1.2			
1.2a	przedsionek	1.88 m²	panele
1.2b	pok.główny	17.44 m²	panele
1.2c	sypialnia	10.69 m²	panele
1.2d	łazienka	3.56 m²	płytki ceram.
1.2e	aneks kuchenny	2.53 m²	płytki ceram.
		36.10 m²	
pom.ogólnodostepne			
1.5	klatka schod. i korytarz	16.75 m²	płytki ceram./drewno
		16.75 m²	
pom.techniczne			
1.6	kotłownia	3.77 m²	płytki gresowe
		3.77 m²	
		85.82 m²	

Zestawienie pom. istniejących_KONDYGNACJE_	
Kondygnacja	Powierzchnia netto
Pawilon 4	
Parter	85.82 m²
Piętro	88.00 m²
Poddasze	90.96 m²
	264.79 m²

PAWILON 4

Temat	Modernizacja Regionalnego Leśnego Ośrodka Edukacji Ekologicznej "Leśnik" w Ustroniu	Architektoniczne Usługi Projektowe Zbigniew Drapa Katowice ul. Styczniowa 25b			
Inwestor	PGL LASY PAŃSTWOWE NADLEŚNICTWO USTROŃ 43-450 Ustroń, UL. 3 Maja 108	Branża	Architektura		
Adres inwestycji	Ustroń Jaszowiec 43-450, ul.Turystyczna 7, dz. nr 4086/86	Faza opracowania	PROJEKT KONCEPCYJNY	Rys.nr	1.1
Projektował	mgr inż. arch. Zbigniew Drapa nr upr. 122/02 SLOKK	Temat rys.	RZUT PARTERU - stan istniejący	Data	listopad 2015
Opracowała	mgr inż. arch. Magdalena Lorek-Biela	Sprawdził	mgr inż. arch. Maria Zubek nr upr. 694/01 SLOKK	Skala	1 : 50

Opracowanie chronione prawnie. Reprodukcja bez zgody autorów jest zabroniona. Podstawa prawna: Ustawa o prawie autorskim i prawach pokrewnych z dnia 04.02.1994 (Dz.U. Nr 24 poz.83 z dnia 23.02.1994)