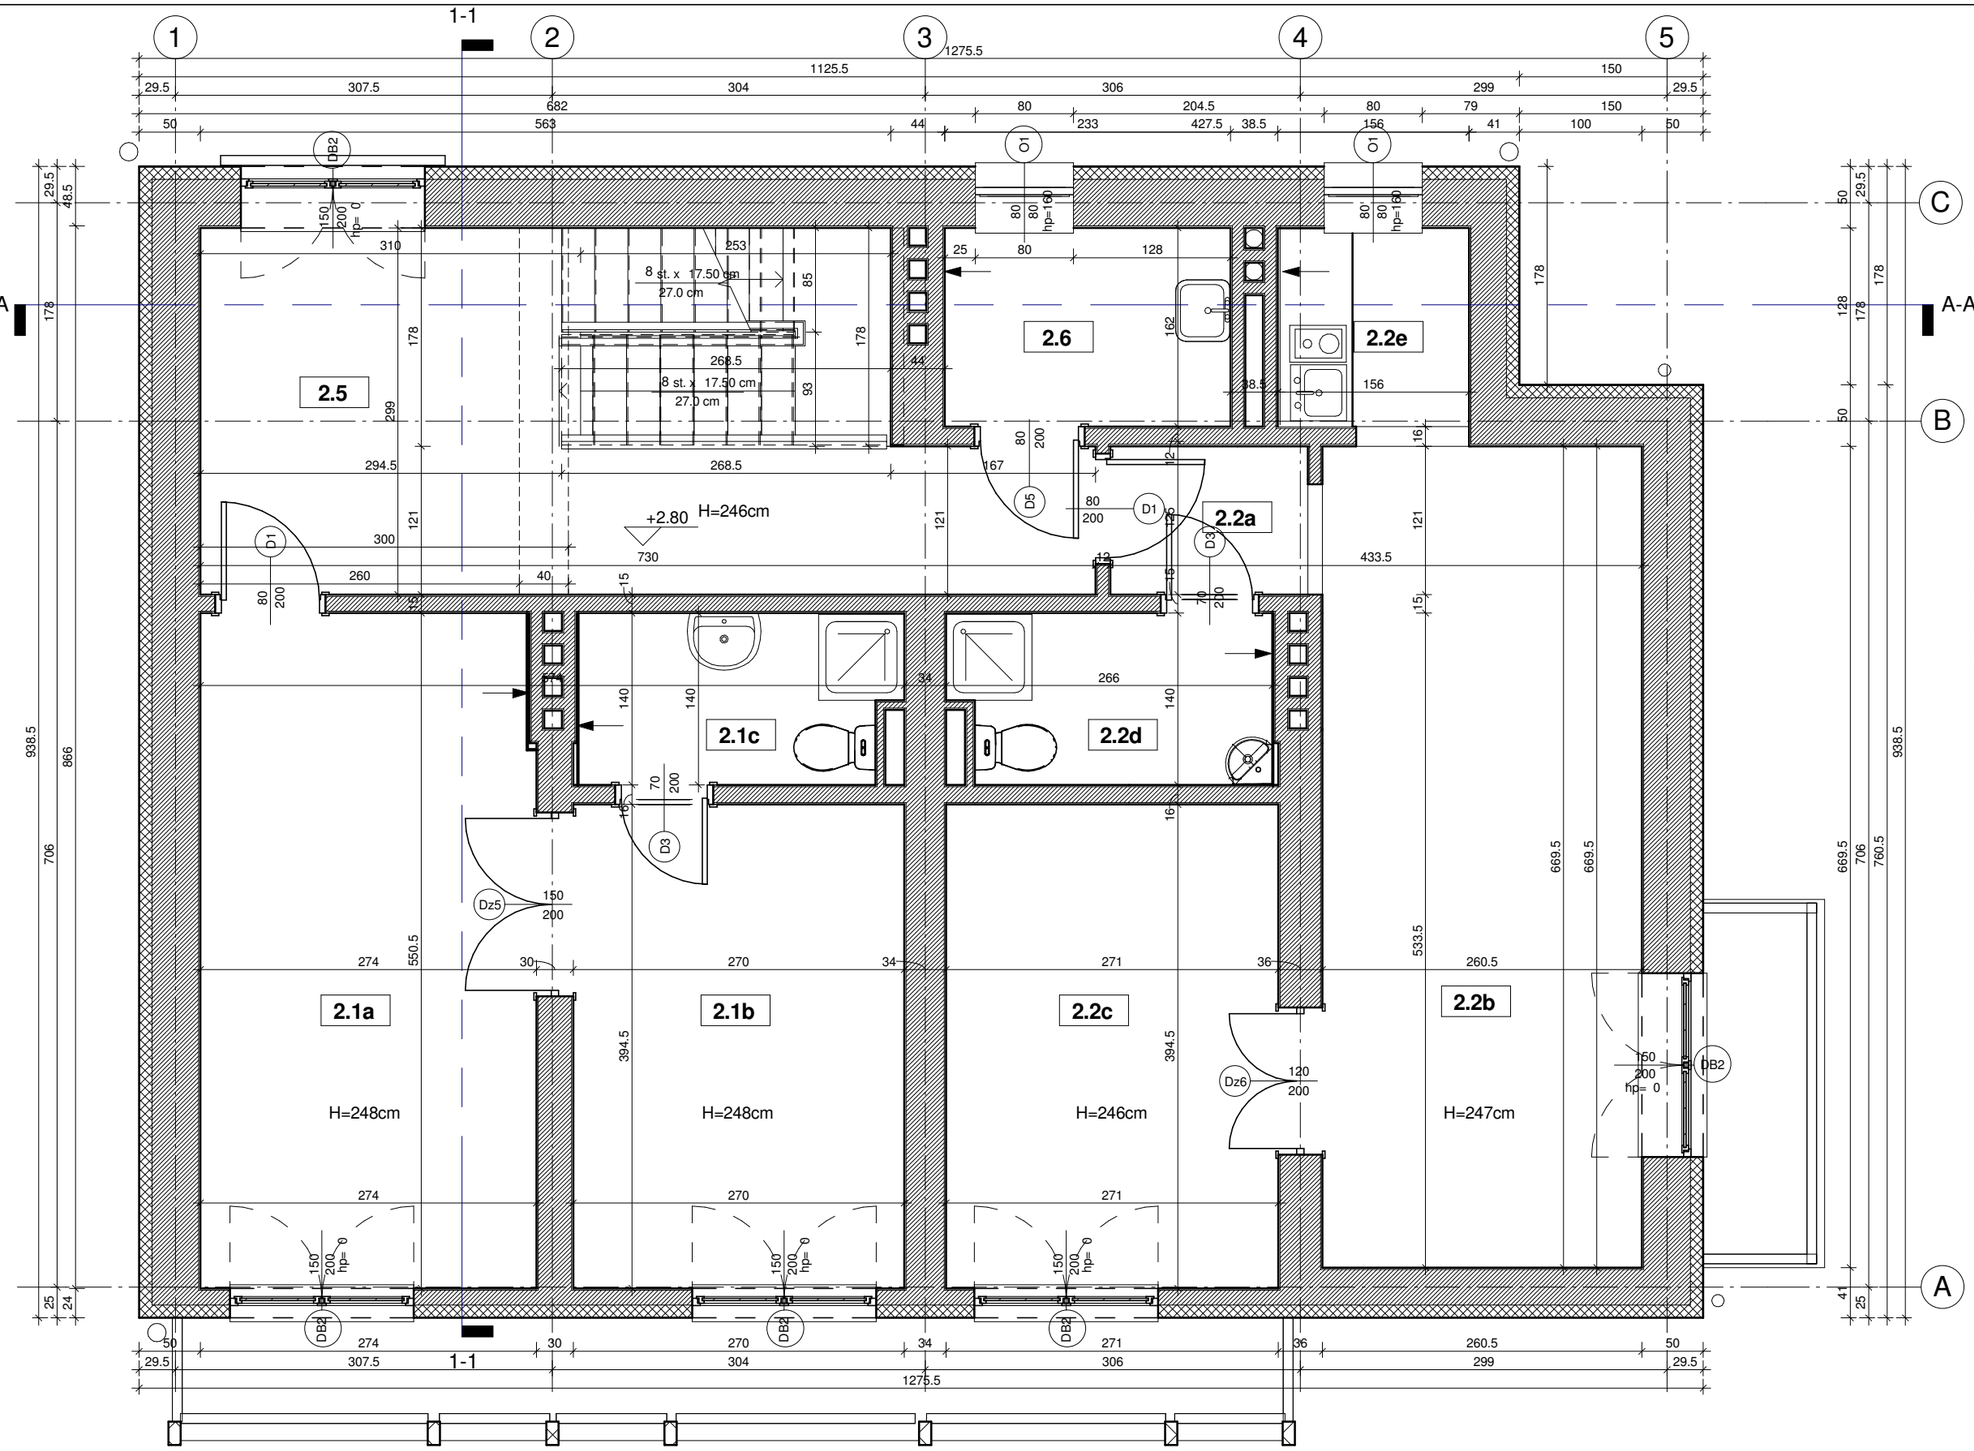


Zestawienie pom. istniejących_PIĘTRO			
Nr pom.	Nazwa pom.	Pow. netto	Posadzka
Piętro			
pokój 2.1			
2.1a	pok.główny	14.99 m²	panele
2.1b	sypialnia	10.65 m²	panele
2.1c	łazienka	3.56 m²	płytki ceram.
		29.20 m²	
pokój 2.2			
2.2a	przedsionek	1.95 m²	panele
2.2b	pok.główny	17.44 m²	panele
2.2c	sypialnia	10.69 m²	panele
2.2d	przedsionek	3.56 m²	panele
2.2e	łazienka	2.53 m²	płytki ceram.
		36.17 m²	
pom.ogólnodostepne			
2.5	klatka schod. i korytarz	18.85 m²	płytki ceram./drewno
		18.85 m²	
pom.techniczne			
2.6	pom.gosp	3.77 m²	płytki ceram.
		3.77 m²	
		88.00 m²	

Zestawienie pom. istniejących_KONDYGNACJE_	
Kondygnacja	Powierzchnia netto
Pawilon 4	
Parter	85.82 m²
Piętro	88.00 m²
Poddasze	90.96 m²
	264.79 m²

1 Piętro_inwentaryzacja
1 : 50

PAWILON 4

Temat	Modernizacja Regionalnego Leśnego Ośrodka Edukacji Ekologicznej "Leśnik" w Ustroniu	Architektoniczne Usługi Projektowe Zbigniew Drapa Katowice ul. Styczniowa 25b			
Inwestor	PGL LASY PAŃSTWOWE NADLEŚNICTWO USTROŃ 43-450 Ustroń, UL. 3 Maja 108	Branża	Architektura		
Adres inwestycji	Ustroń Jaszowiec 43-450, ul.Turystyczna 7, dz. nr 4086/86	Faza opracowania	PROJEKT KONCEPCYJNY	Rys.nr	1.2
Projektował	mgr inż. arch. Zbigniew Drapa nr upr. 122/02 SLOKK	Temat rys.	RZUT PIĘTRA - stan istniejący	Data	listopad 2015
Opracowała	mgr inż. arch. Magdalena Lorek-Biela	Sprawdził	mgr inż. arch. Maria Zubek nr upr. 694/01 SLOKK	Skala	1 : 50

Opracowanie chronione prawnie. Reprodukcja bez zgody autorów jest zabroniona. Podstawa prawna: Ustawa o prawie autorskim i prawach pokrewnych z dnia 04.02.1994 (Dz.U. Nr 24 poz.83 z dnia 23.02.1994)