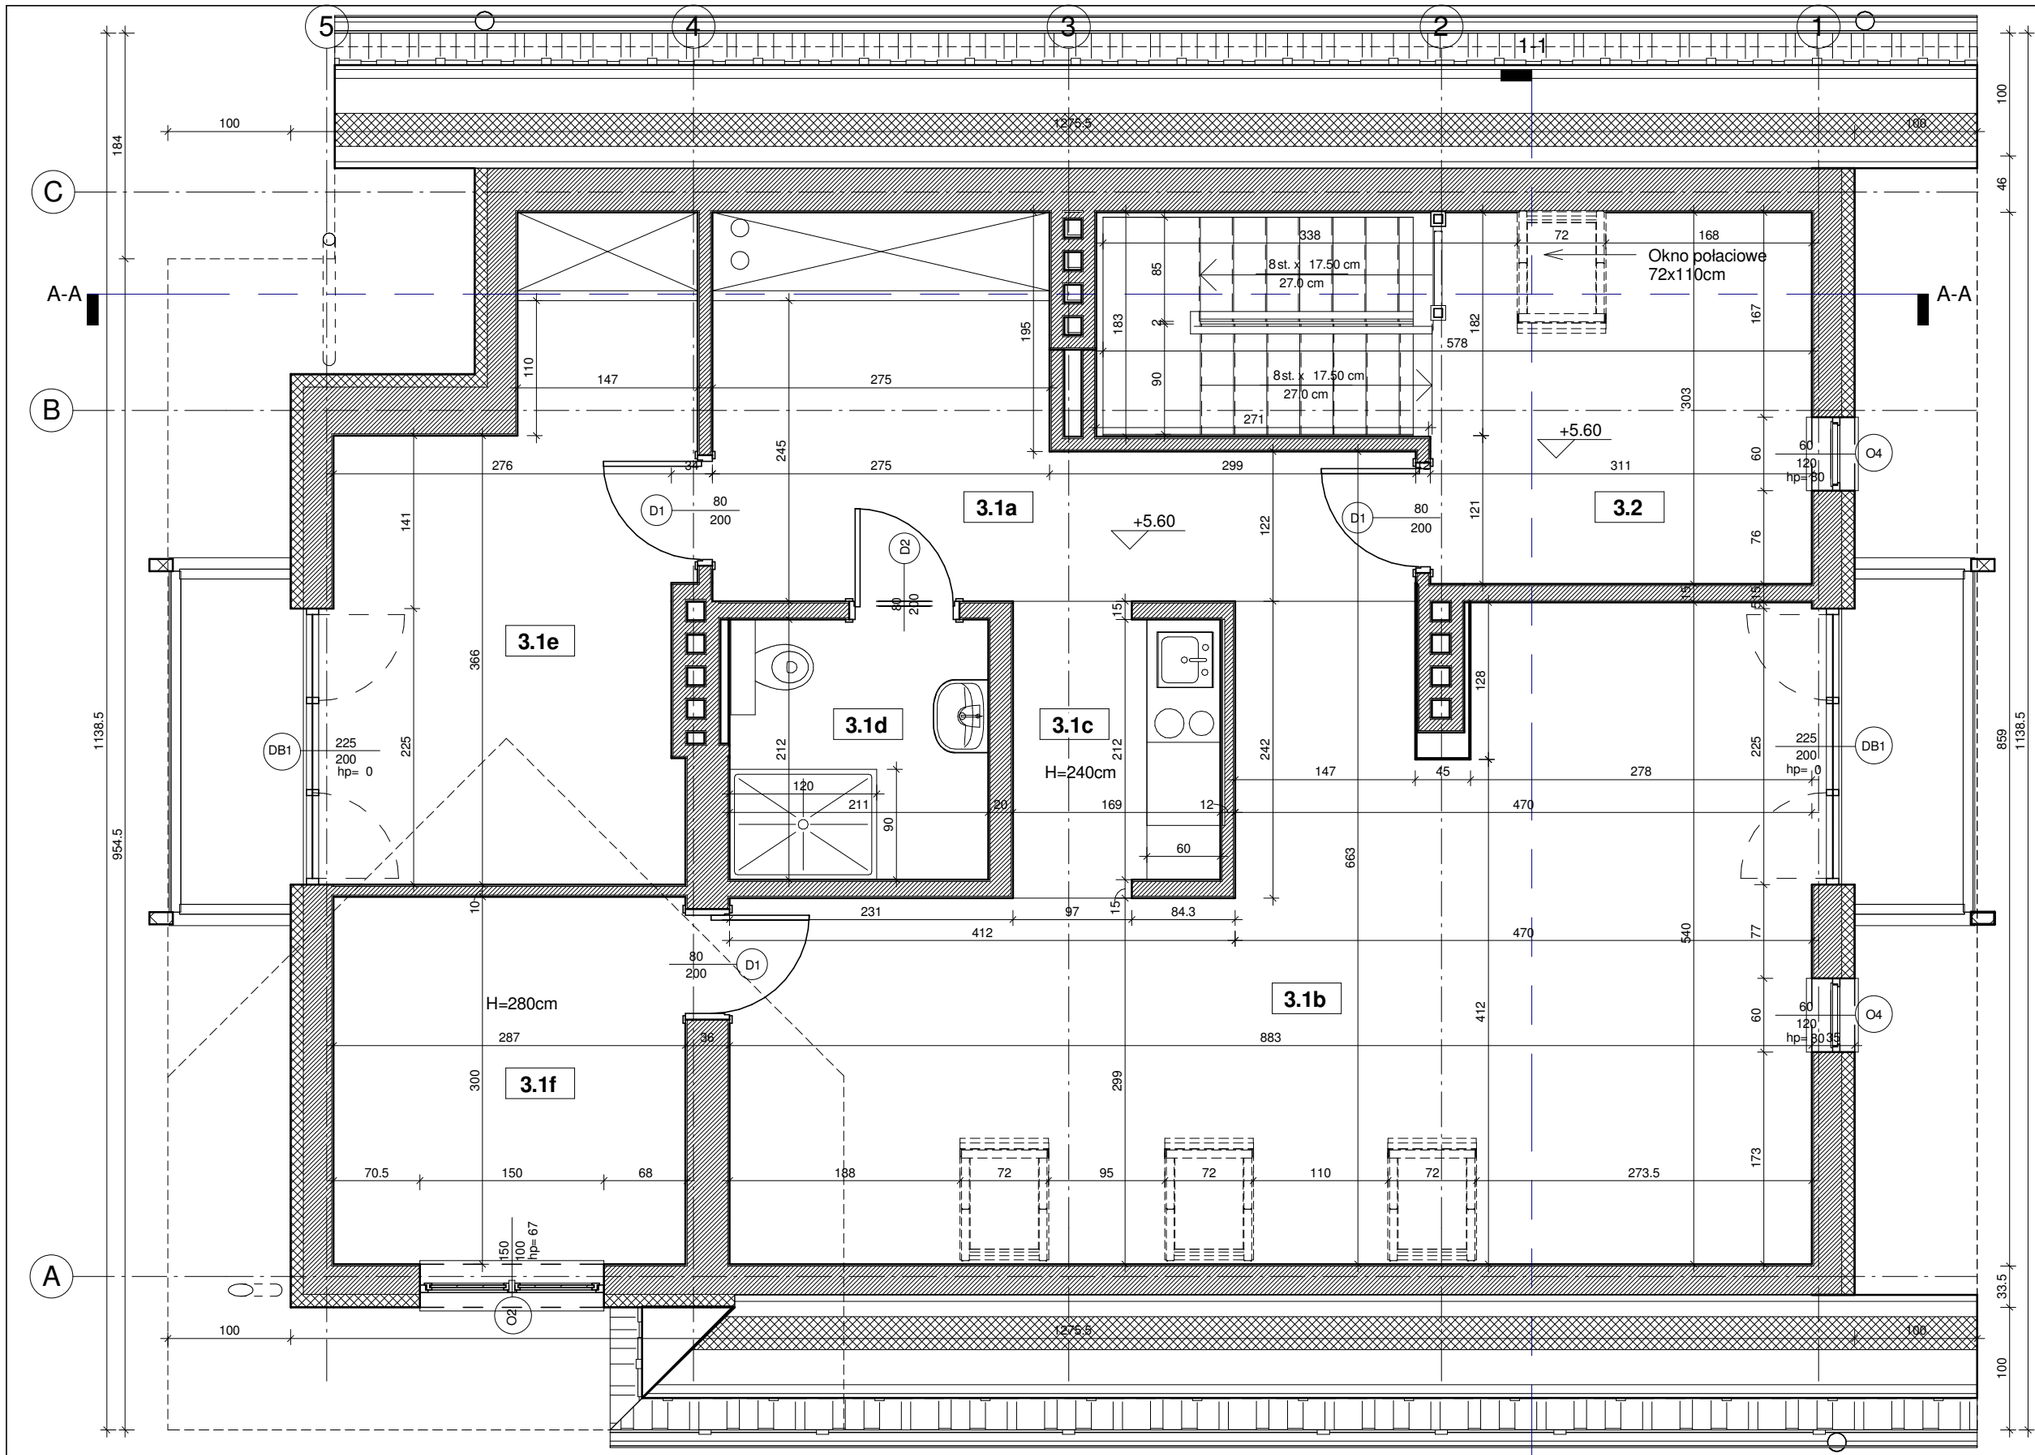

1 Poddasze_inwentaryzacja

1 : 50

Zestawienie pom. istniejących_PODDASZE			
Nr pom.	Nazwa pom.	Pow. netto	Posadzka
Poddasze apartament			
3.1a	hol szafowy	12.36 m²	panele
3.1b	pok.główny	37.05 m²	panele
3.1c	aneks kuchenny	3.88 m²	płytki ceram.
3.1d	łazienka	4.31 m²	płytki ceram.
3.1e	sypialnia	13.14 m²	panele
3.1f	sypialnia	8.60 m²	panele
		79.33 m²	
pom.ogólnodostepne			
3.2	klatka schod. i korytarz	11.63 m²	płytki ceram./drewno
		11.63 m²	
		90.96 m²	

Zestawienie pom. istniejących_KONDYGNACJE_	
Kondygnacja	Powierzchnia netto
Pawilon 5	
Parter	85.74 m²
Piętro	88.00 m²
Poddasze	90.96 m²
	264.70 m²

PAWILON 5

Temat	Modernizacja Regionalnego Leśnego Ośrodka Edukacji Ekologicznej "Leśnik" w Ustroniu	Architektoniczne Usługi Projektowe Zbigniew Drapa Katowice ul. Styczniowa 25b			
Inwestor	PGL LASY PAŃSTWOWE NADLEŚNICTWO USTROŃ 43-450 Ustroń, UL. 3 Maja 108	Branża	Architektura		
Adres inwestycji	Ustroń Jaszowiec 43-450, ul.Turystyczna 7, dz. nr 4086/86	Faza opracowania	PROJEKT KONCEPCYJNY	Rys.nr	1.3
Projektował	mgr inż. arch. Zbigniew Drapa nr upr. 122/02 SLOKK	Temat rys.	RZUT PODDASZA - stan istniejący	Data	listopad 2015
Opracowała	mgr inż. arch. Magdalena Lorek-Biela	Sprawdził	mgr inż. arch. Maria Zubek nr upr. 694/01 SLOKK	Skala	1 : 50

Opracowanie chronione prawnie. Reprodukcja bez zgody autorów jest zabroniona. Podstawa prawna: Ustawa o prawie autorskim i prawach pokrewnych z dnia 04.02.1994 (Dz.U. Nr 24 poz.83 z dnia 23.02.1994)