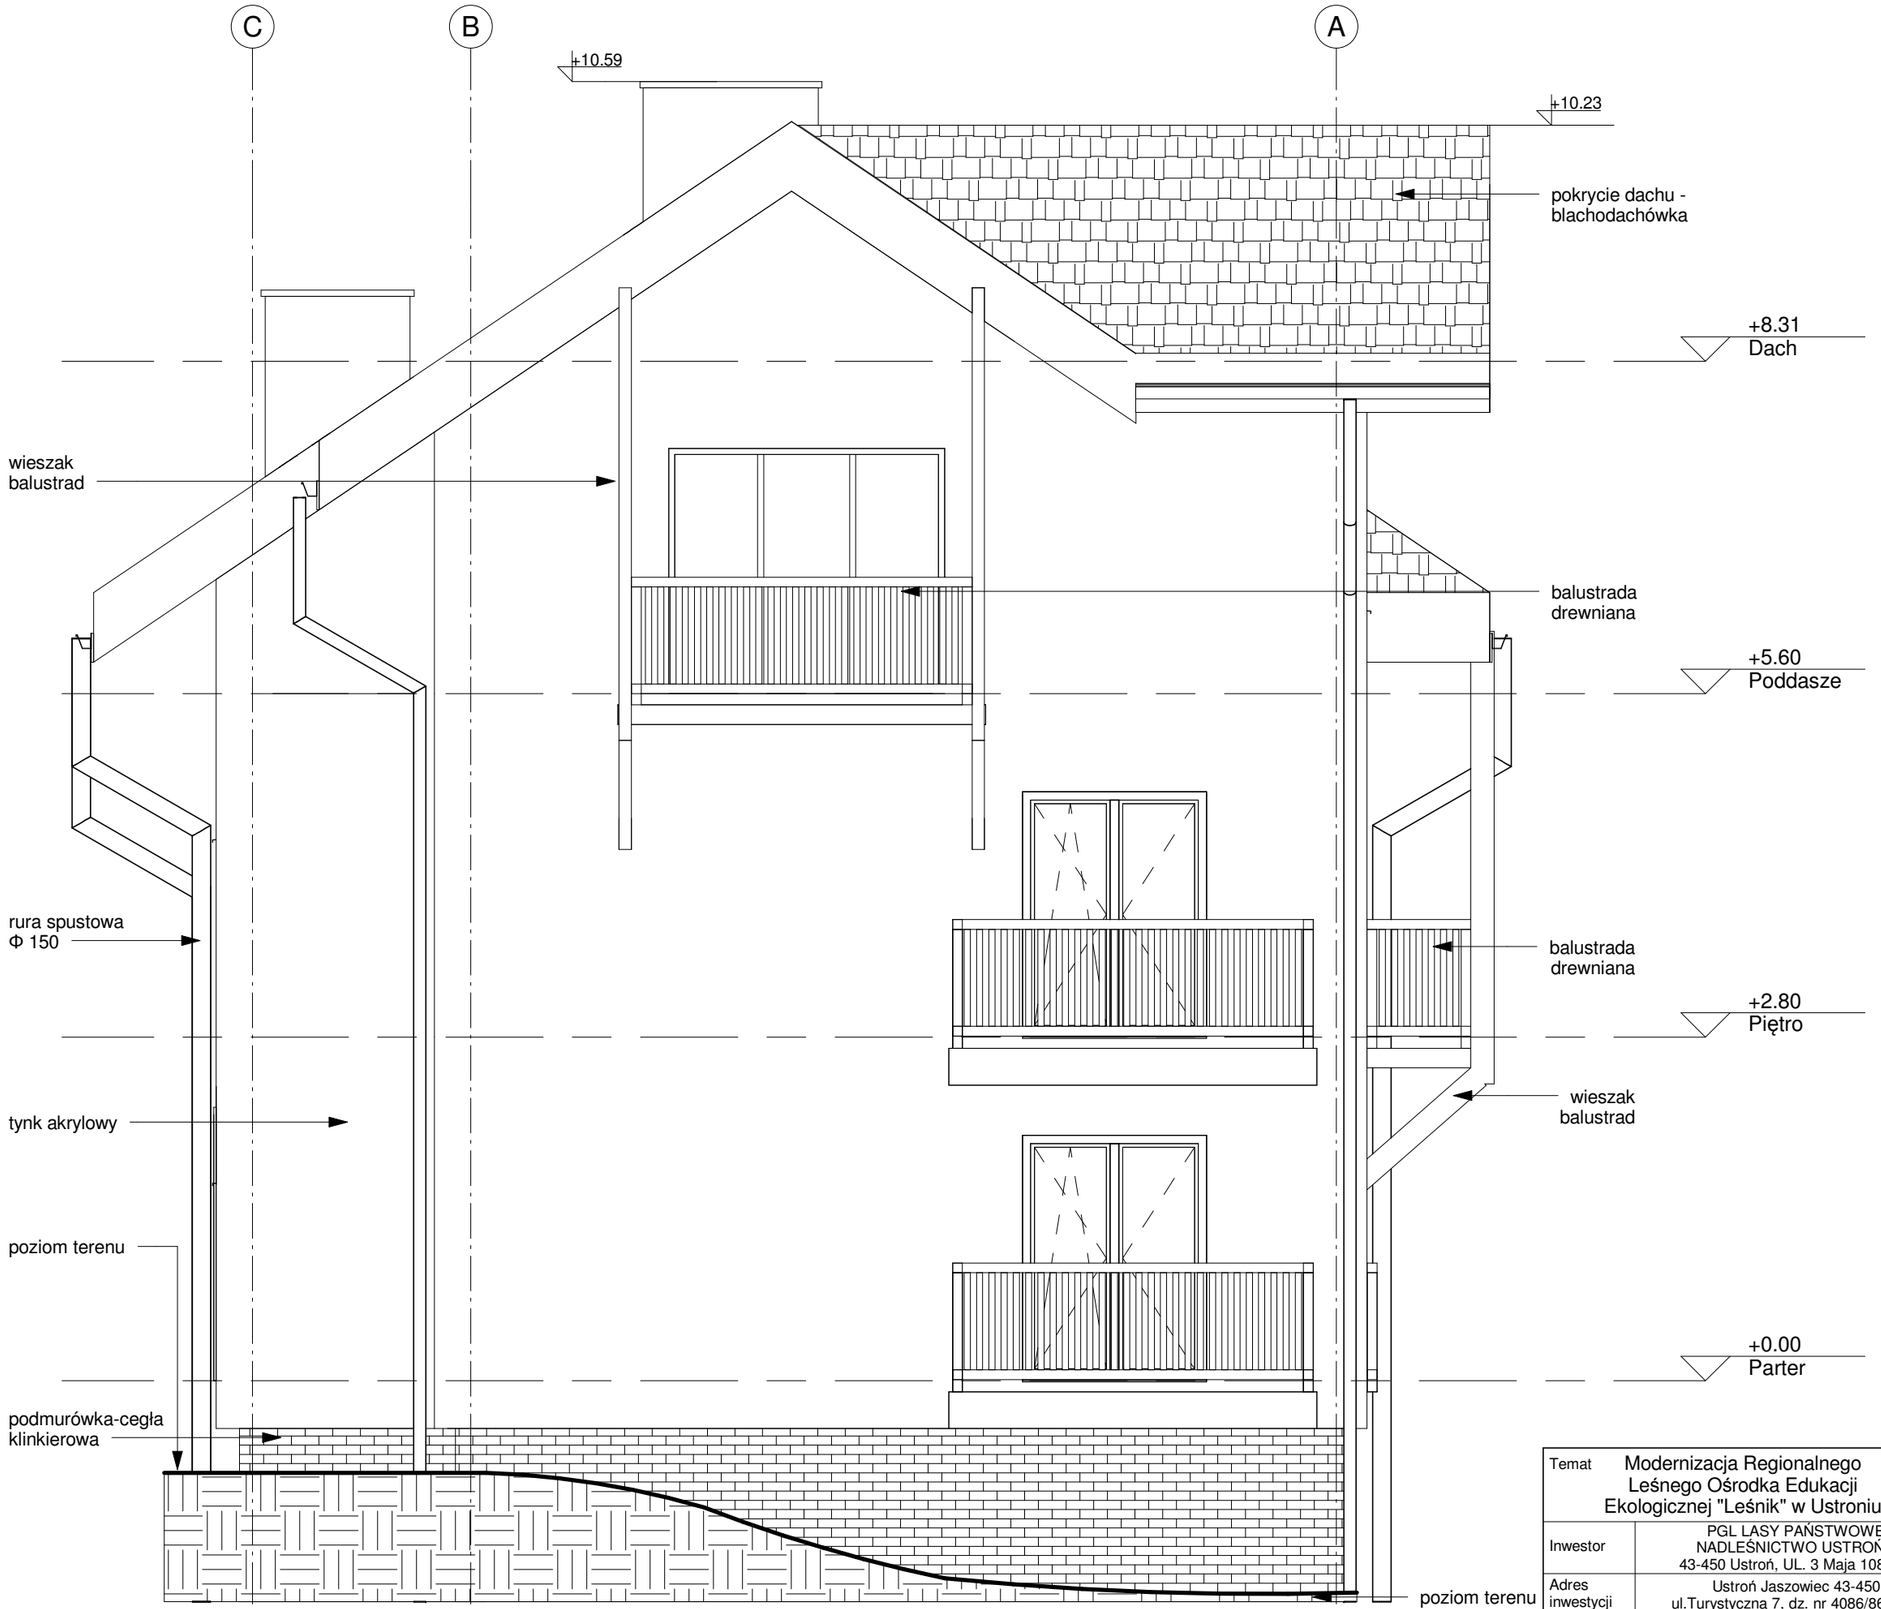

1 Elewacja wschodnia

1 : 50

PAWILON 5

Temat	Modernizacja Regionalnego Leśnego Ośrodka Edukacji Ekologicznej "Leśnik" w Ustroniu	Architektoniczne Usługi Projektowe Zbigniew Drapa Katowice ul. Styczniowa 25b			
Inwestor	PGL LASY PAŃSTWOWE NADLEŚNICTWO USTROŃ 43-450 Ustroń, UL. 3 Maja 108	Branża	Architektura		
Adres inwestycji	Ustroń Jaszowiec 43-450, ul.Turystyczna 7, dz. nr 4086/86	Faza opracowania	PROJEKT KONCEPCYJNY	Rys.nr	1.9
Projektował	mgr inż. arch. Zbigniew Drapa nr upr. 122/02 SLOKK	Temat rys.	ELEWACJA WSCHODNIA - stan istniejący	Data	listopad 2015
Opracowała	mgr inż. arch. Magdalena Lorek-Biela	Sprawdził	mgr inż. arch. Maria Zubek nr upr. 694/01 SLOKK	Skala	1 : 50

Opracowanie chronione prawnie. Reprodukcja bez zgody autorów jest zabroniona. Podstawa prawna: Ustawa o prawie autorskim i prawach pokrewnych z dnia 04.02.1994 (Dz.U. Nr 24 poz.83 z dnia 23.02.1994)