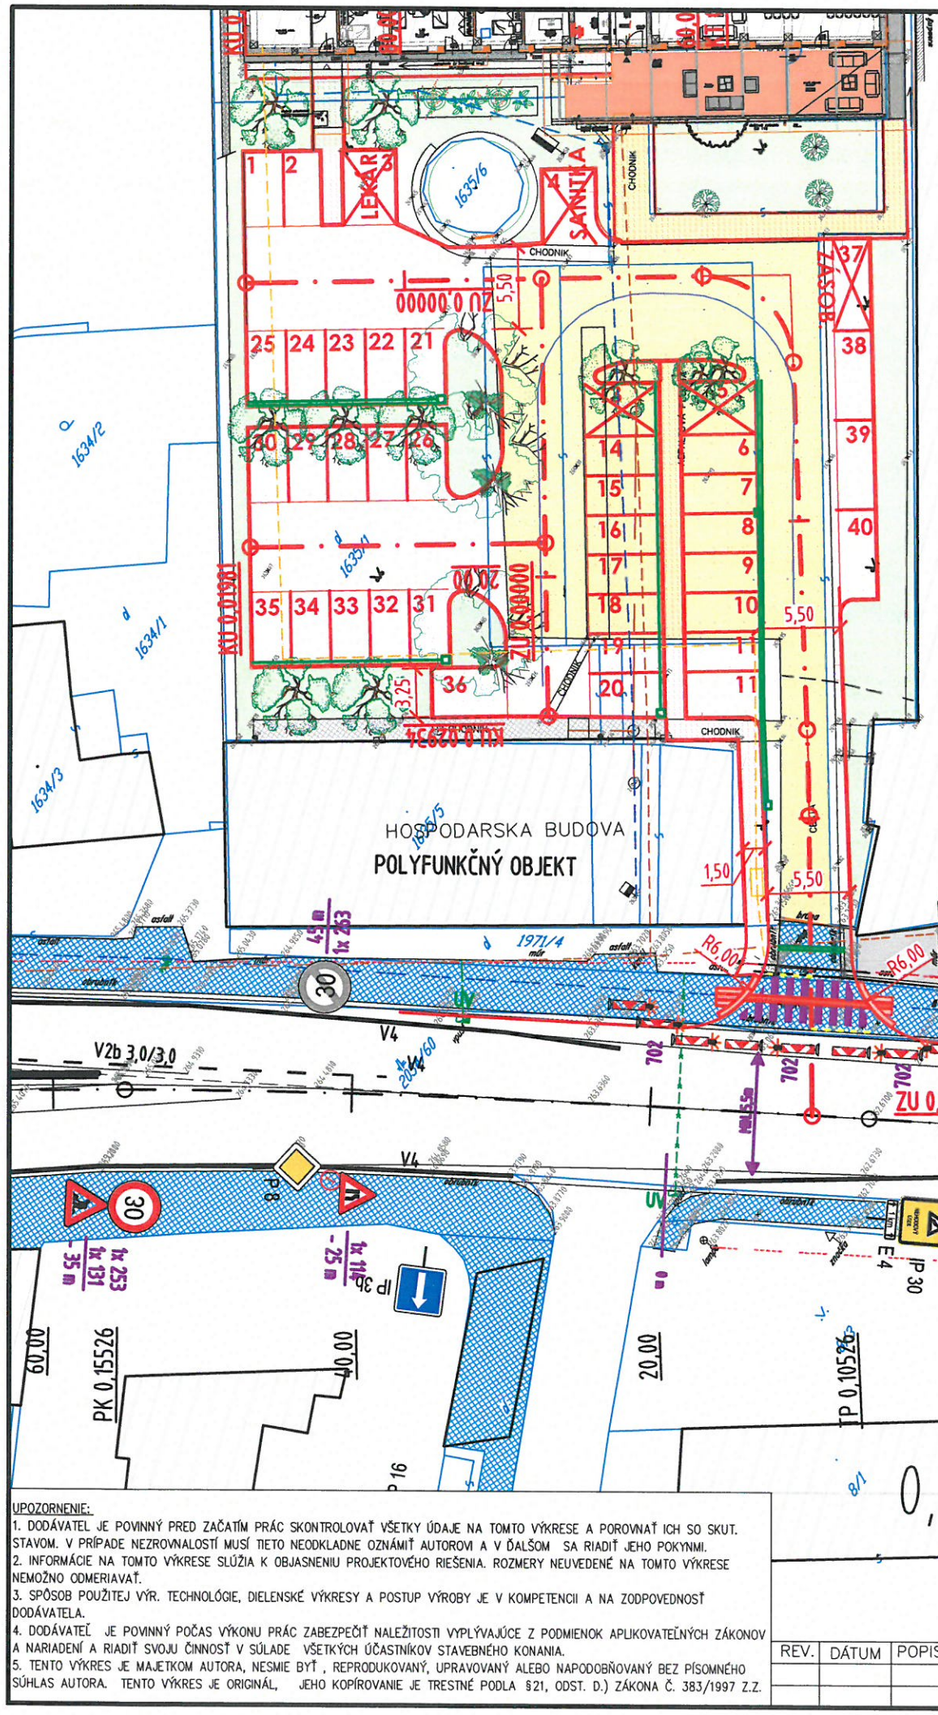

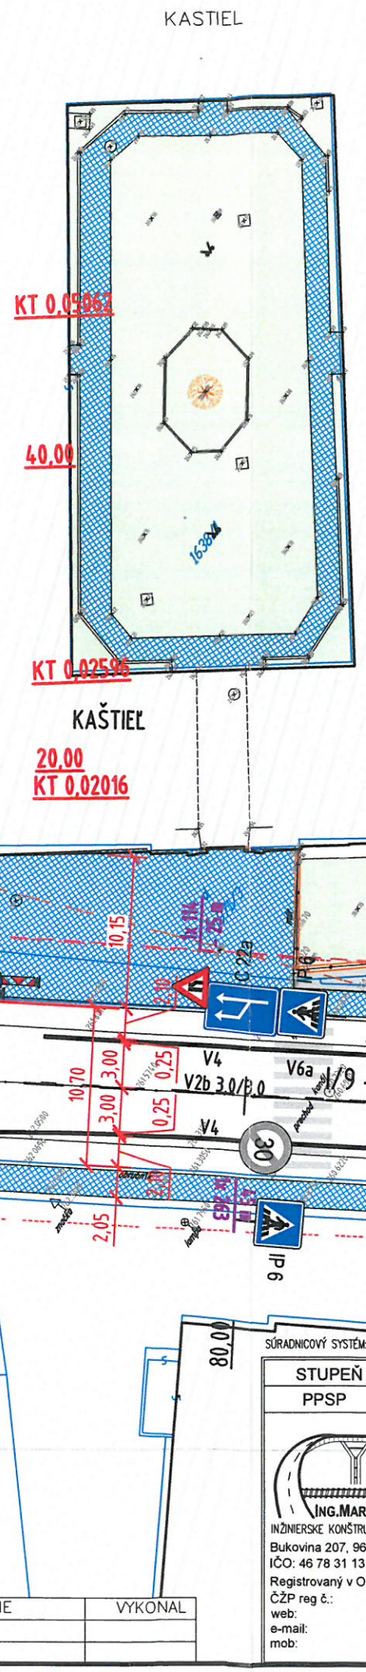

ZABEZPEČENIE PRACOVISKA

- PRIEČNA UZÁVERA
  - OBOJSTRANNÝMI SMEROVACÍMI DOSKAMI Z4 a, Z 4b (702) - 3 ks
  - NÁBEHOVÝ UHOL CCA 1:5
  - ODSTUP - max. 2m
  - OSADENÁ SADA TROCH FUNKČNE VIAZANÝCH VÝSTRAŽNÝCH SVETIEL TYPU VS1 (TRIEDA L8H)
- POZDĹŽNA UZÁVERA
  - OBOJSTRANNÝMI SMEROVACÍMI DOSKAMI Z4a, Z4b (702),
  - ODSTUP MAX. 6,0m,
  - VÝSTRAŽNÉ SVETLÁ TYPU VS1 (TRIEDA L8H) NA KAŽDEJ DRUHEJ SMEROVACEJ DOSKE
- PRIEČNA UZÁVERA
  - OBOJSTRANNÝMI SMEROVOVACÍMI DOSKAMI Z 4a, Z 4b (702) - 3 ks
  - NÁBEHOVÝ UHOL CCA 1:5
  - ODSTUP - MAX. 2M
  - NA PRVEJ SMEROVACEJ DOSKE OSADENÁ DZ C 6b (212)
  - OSADENÁ SADA TROCH FUNKČNE VIAZANÝCH VÝSTRAŽNÝCH SVETIEL TYPU VS1 (TRIEDA L8H)

ZOZNAM NAVRHOVANÉHO DOPRAVNÉHO ZNAČENIA

Č. DZ PODĽA VYHL. 30/2020Z.Z.	ZOBRAZENIE ZNAČKY	ROZMER (mm)
114	ZÚŽENÁ VOZOVKA Zn plech, RFX FÓLIA 3M I. TRIEDA EG 2ks	ZÁKLADNÝ a=900
131	PRÁCA Zn plech, RFX FÓLIA 3M I. TRIEDA EG 2ks	ZÁKLADNÝ a=900
253	NAJVYŠŠIA DOVOLENÁ RÝCHLOSŤ Zn plech, RFX FÓLIA 3M I. TRIEDA EG 2ks	ZÁKLADNÝ a=700
263	KONIEC NAJVYŠŠEJ DOVOLENEJ RÝCHLOSTI Zn plech, RFX FÓLIA 3M I. TRIEDA EG 1ks	ZÁKLADNÝ a=700
212	PRIKÁZANÝ SMER OBCHÁDZANIA Zn plech, RFX FÓLIA 3M I. TRIEDA EG 1ks	ZÁKLADNÝ a=700
702 702+ VS1/VS2	SMEROVACIA DOSKA + VÝSTRAŽNÉ SVETLO Zn plech, RFX FÓLIA 3M II. TRIEDA HIP 10ks	ZÁKLADNÝ 330x1100

REKAPITULÁCIA DOPRAVNÉHO ZNAČENIA

REKAPITULÁCIA ZVISLÝCH DZ:

- VÝSTRAŽNÉ: 2ks
- ZÁKAZOVÉ: 2ks
- PRÍKAZOVÉ: 1ks
- DOPRAVNÉ ZARIADENIA: 17ks

REKAPITULÁCIA VODOROVNÉHO DZ:

- V1a POZDĹŽNA SÚVISLÁ ČIARA - bm

POZNÁMKA

1. SCHÉMU DOPRAVNÉHO ZNAČENIA POUŽIŤ PODĽA POTREBY MECHANIZMOV POUŽITÝCH POČAS REALIZÁCIE, ALEBO POTREBNÝCH PRACOVÍSK POČAS REALIZÁCIE.
2. SCHÉMY PRENOSNÉHO DOPRAVNÉHO ZNAČENIA SA POUŽÍVAJÚ OPAKOVANE PODĽA POTREBY AK DÔJDE K ZÚŽENIU PREJAZDNÉHO PROFILU JAZDNÉHO PÁSU O JEDEN JAZDNÝ PRUH ALEBO ČASŤ JEDNÉHO JAZDNÉHO PRUHU.
3. PRENOSNÉ ZVISLÉ DOPRAVNÉ ZNAČKY SÚ ZÁKLADNÉHO ROZMERU, TRIEDA RETROREFLEXIE RA2 PODĽA STN EN 12899-1. ČERVENÉ A BIELE PRUHY NA SMEROVACÍCH DOSKÁCH, NA ZÁBRANÁCH NA OZNAČENIE UZÁVIERKY A NA VODIACICH TABULIACH SÚ Z RETROREFLEXNEJ FÓLIE TRIEDY RA2 PODĽA STN EN 12899-1.

VYHOTOVENIE VODOROVNÉHO DOPRAVNÉHO ZNAČENIA BUDE NASLEDOVNÉ

1. PRÍPADNÉ DOČASNÉ VODOROVNÉ ZNAČENIE BUDE VYHOTOVENÉ Z LEPENEJ REFLEXNEJ FÓLIE ŽLTEJ FARBY

SO 01

UPOZORNENIE:
1. DODÁVATEL JE POVINNÝ PRED ZAČATÍM PRÁC SKONTROLOVAŤ VŠETKY ÚDAJE NA TOMTO VÝKRESE A POROVNAŤ ICH SO SKUT. STAVOM. V PRÍPADE NEZROVNALOSTÍ MUSÍ TIETO NEODKLADNE OZNÁMIŤ AUTOROVI A V ĎALŠOM SA RIADIŤ JEHO POKYNMI.
2. INFORMÁCIE NA TOMTO VÝKRESE SLÚŽIA K OBJASNENIU PROJEKTOVÉHO RIEŠENIA. ROZMERY NEUVEDENÉ NA TOMTO VÝKRESE NEMOŽNO ODMERIAVAŤ.
3. SPÔSOB POUŽITEJ VÝR. TECHNOLÓGIE, DIELENSKÉ VÝKRESY A POSTUP VÝROBY JE V KOMPETENCII A NA ZODPOVEDNOSŤ DODÁVATELA.
4. DODÁVATEĽ JE POVINNÝ POČAS VÝKONU PRÁC ZABEZPEČIŤ NALEŽITOSTI VYPLÝVAJÚCE Z PODMIENOK APLIKOVATEĽNÝCH ZÁKONOV A NARIADENÍ A RIADIŤ SVOJU ČINNOSŤ V SÚLADE VŠETKÝCH ÚČASTNÍKOV STAVEBNÉHO KONANIA.
5. TENTO VÝKRES JE MAJETKOM AUTORA, NESMIE BYŤ , REPRODUKOVANÝ, UPRAVOVANÝ ALEBO NAPODOBŇOVANÝ BEZ PÍSOMNÉHO SÚHLAS AUTORA. TENTO VÝKRES JE ORIGINÁL, JEHO KOPÍROVANIE JE TRESTNÉ PODLA §21, ODST. D.) ZÁKONA Č. 383/1997 Z.Z.

REV.	DÁTUM	POPIS REVIZIE	VYKONAL

SÚRADNICOVÝ SYSTÉM: LOKÁLNY

VÝŠKOVÝ SYSTÉM: LOKÁLNY

STUPEŇ	MIERKA			
PPSP	1: 400	AUTOR / VEDÚCI PROJEKTU	Ing. Marianna FRONKOVÁ	PARÉ
		ZODPOVEDNÝ PROJEKTANT	Ing. Marianna FRONKOVÁ	
		VYPRACOVAL	Ing. Marianna FRONKOVÁ	

ING. MARIANNA FRONKOVÁ
INŽINIERSKE KONŠTRUKCIE A DOPRAVNÉ STAVBY
Bukovina 207, 966 01 BZENICA
IČO: 46 78 31 13 DIČ: 10 459 259 36
Registrovaný v OÚ: Žiar nad Hronom
ČŽP reg č.: 680 -17 127
web: www.fmkpp.com
e-mail: m.fronkova@fmkpp.com
mob: +421 903 215 242

STAVBA	ZMENA EXISTUJÚCEJ STAVBY ŠKOLY PRESTAVBOU A PRÍSTAVBOU NA ZARIADENIE SENIOROV	DÁTUM	Jún 2020
ADRESA	CKN 1971/4, 1635/1, k.ú. ZH, Ul. SNP, 965 01 Žiar nad Hronom	REVÍZIA	
INVESTOR	Mesto Žiar nad Hronom, Ul. Š. Moysesa 46; 965 19 Žiar nad Hronom	FORMÁT	A3
ČASŤ DOKUMENTÁCIE	KOMUNIKÁCIE A SPEVNENÉ PLOCHY	ČÍSLO VÝKRESU	19_037_706 SO 01
OBSAH VÝKRESU:	SO 01 VJAZD K ZARIADENIU PRE SENIOROV Z UL. SNP - I/9 DOČASNÉ/PRENOSNÉ DOPRAVNÉ ZNAČENIE		