



ÔDORYS

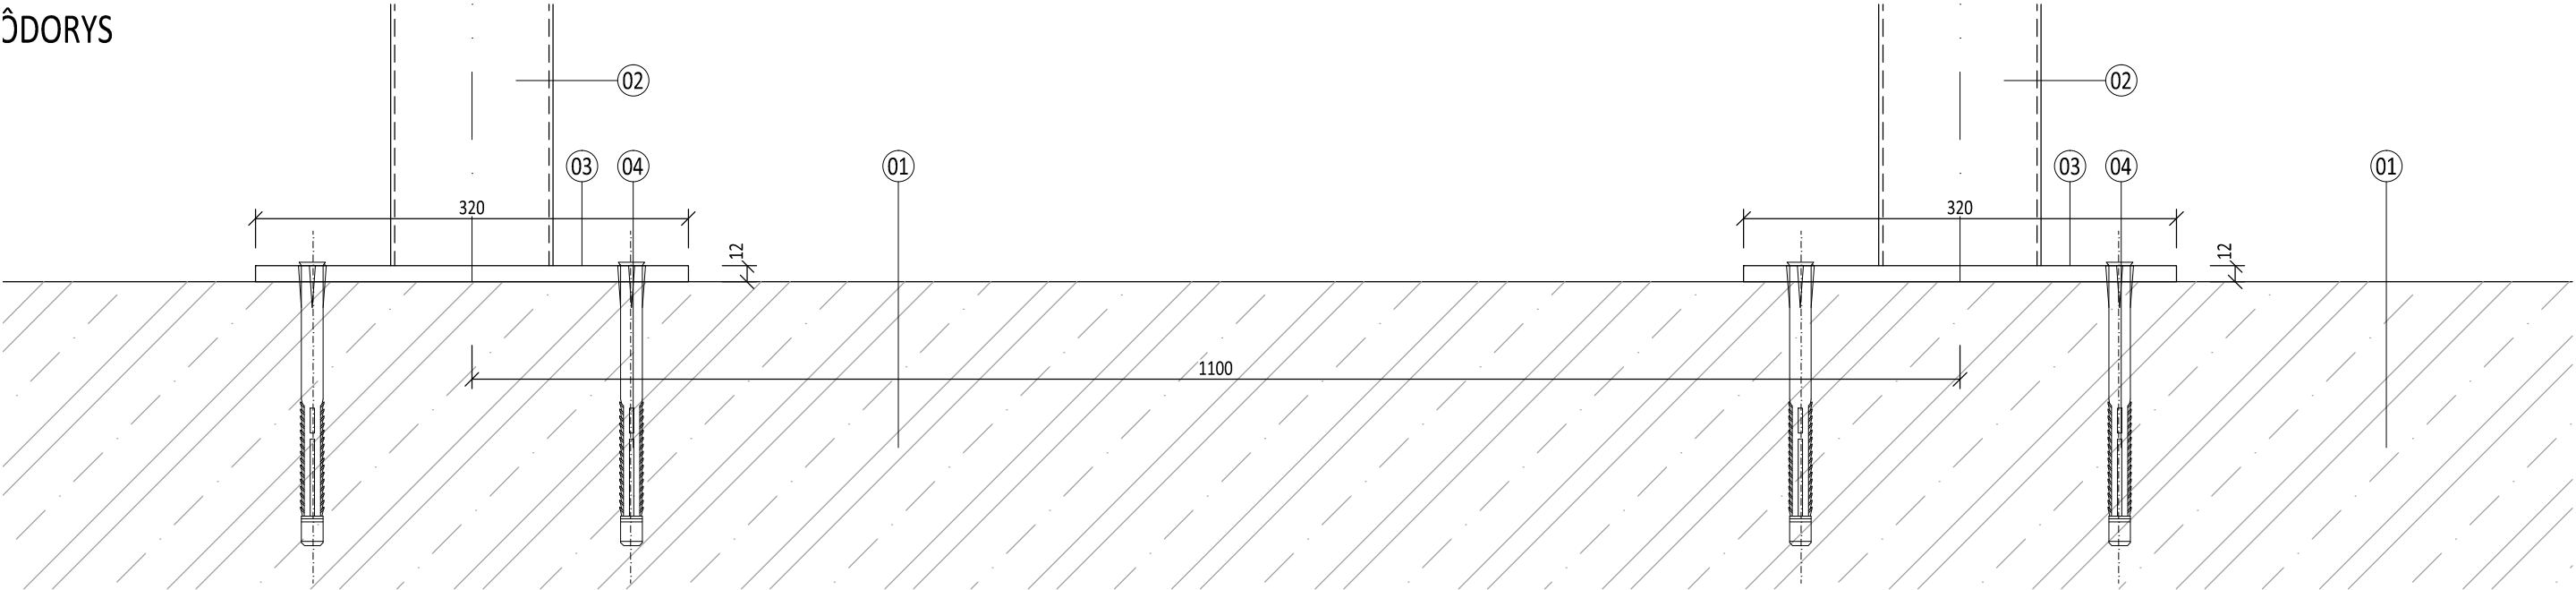

ČELNÝ POHĽAD

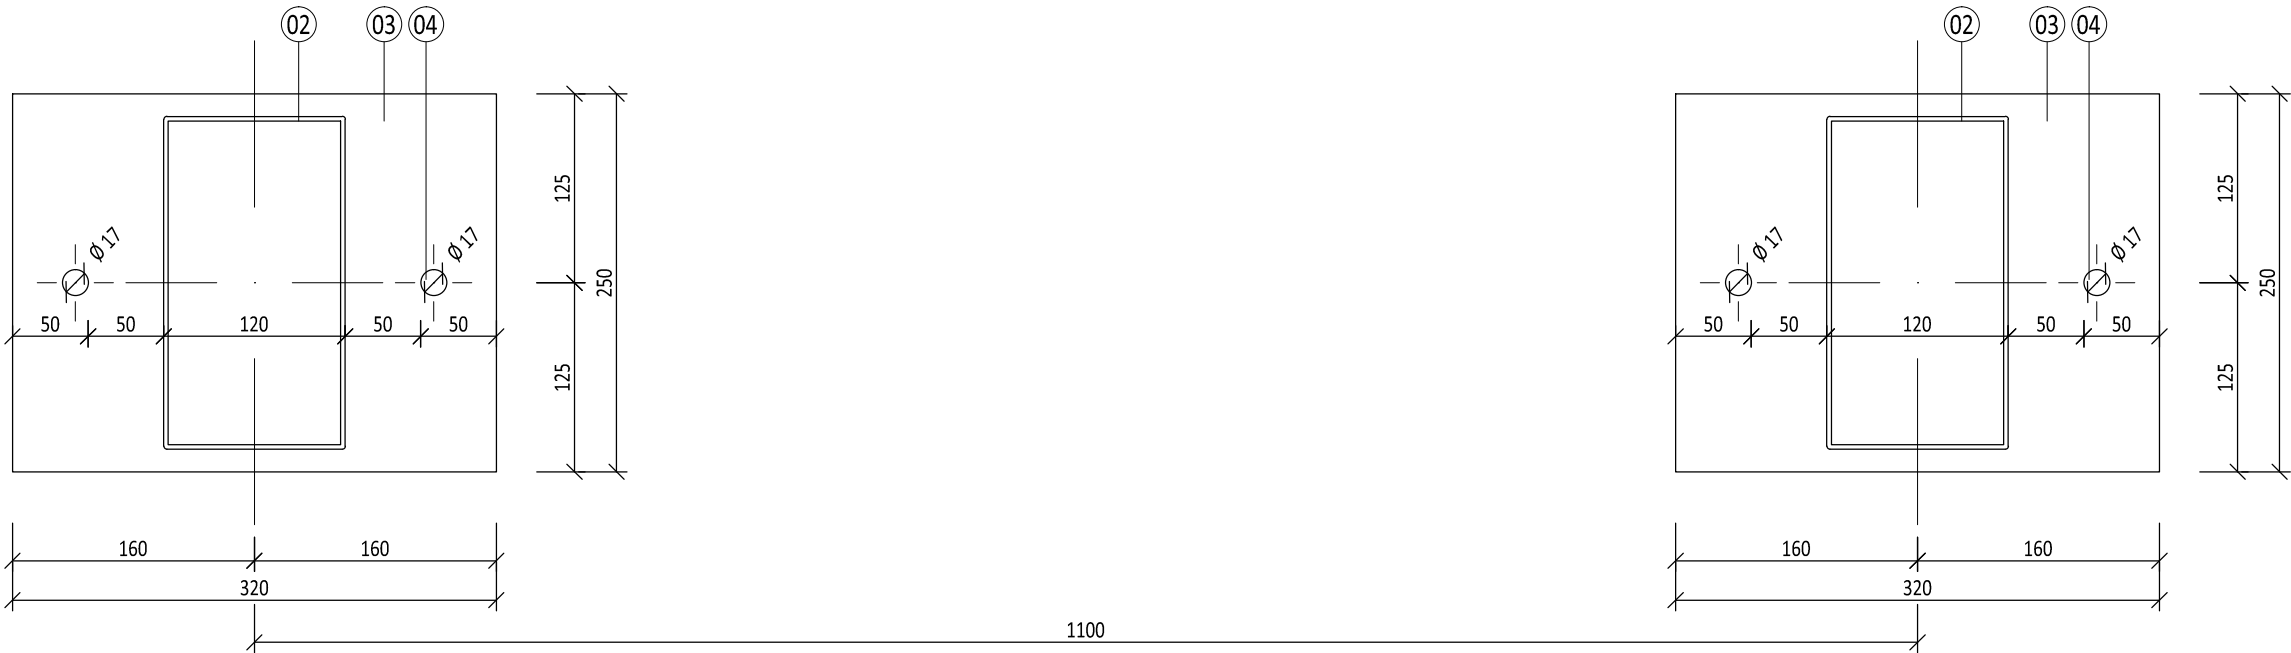

DETAIL D1.4 - VEGETAČNÁ STENA - KOTVENIE OCEĽOVEJ KONŠTRUKCIE DO ŽELEZOBETÓNOVÉHO ZÁKLADU
M 1:5

LEGENDA:

- 01 ŽELEZOBETÓNOVÝ PÁSOVÝ ZÁKLAD
- 02 OCEĽOVÝ UZAVRETÝ PROFIL 220 /120 mm, pripojenie zvarom o kotviacu platňu
- 03 OCEĽOVÁ KOTVIACA PLATŇA 250 / 320 mm
- 04 KOTVENIE HILTI RE 500 - M16

AKCIA LOKALITA			ZELENÁ STENA NA OBJEKTE MsKC Mesto Žiar nad Hronom		
STAVEBNÍK			Mesto Žiar nad Hronom, Š. Moysesova 46, Žiar nad Hronom		
PROFESIA			Architektonicko-stavebné riešenie		
VYPRACOVAL		ZODPOVEDNÝ PROJEKTANT		VEDÚCI PROJEKTU	
Ing. Veronika Vincentová		Ing. arch. Marián Čurilla		Ing. arch. Mária Drblíková	
STUPEŇ PD		PD		MIERKA	
				1:5	
FORMÁT		č. ZÁKAZKY		DÁTUM	
2 x A4		A2003		07/ 2020	
NÁZOV VÝKRESU		DETAIL D1.4		č. VÝKRESU	
				A2003-PD-E1-V-16	

Firma ARCHITEKTI DE, s.r.o. je majiteľom autorských práv na tento projekt.Kopirovanie, alebo použitie projektu pre iný účel, alebo stupeň ako bol spracovaný je možné len s jej súhlasom.