


REZ V1-V1

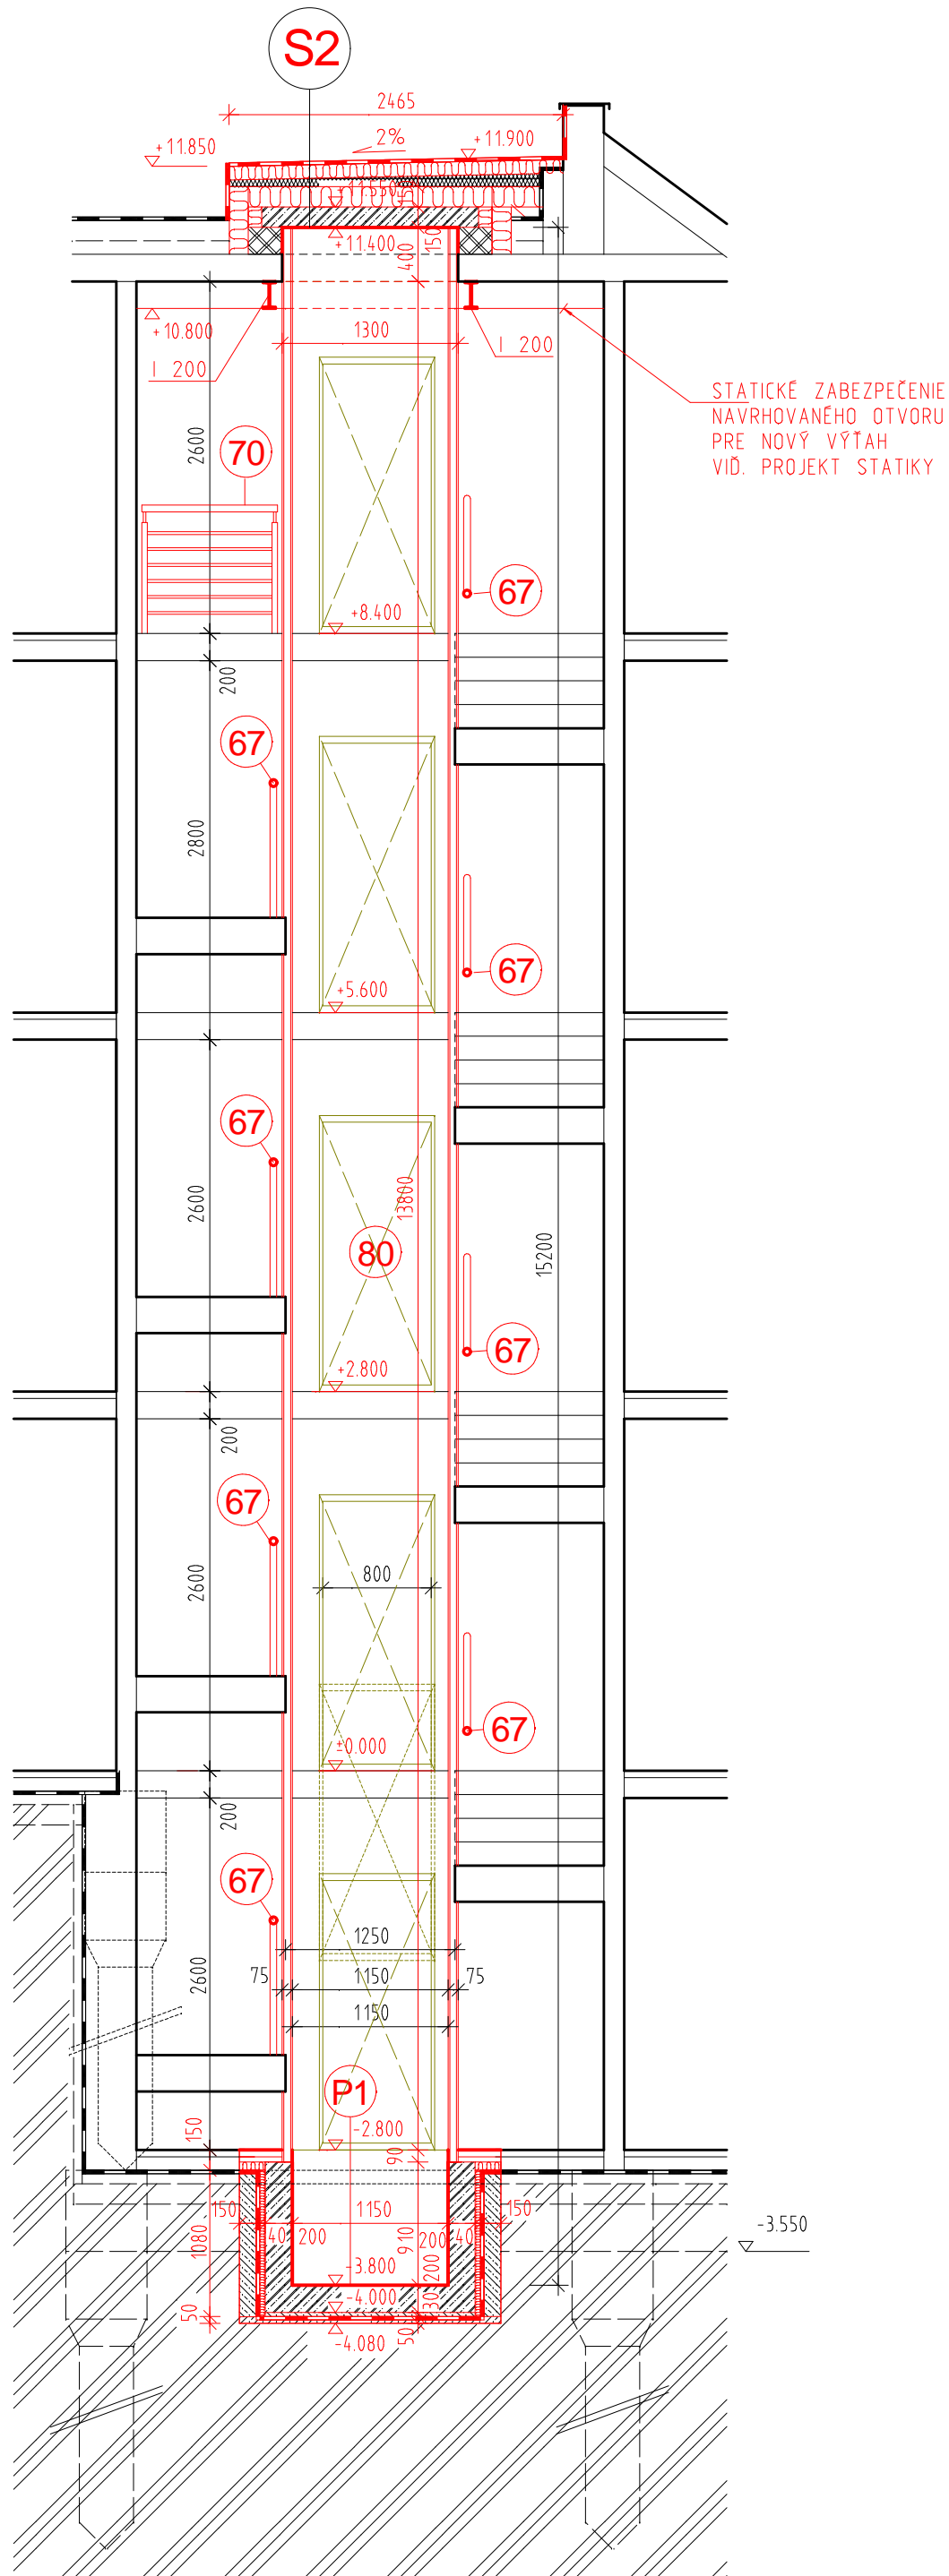

REZ V2-V2

LEGENDA POVRCHOVÝCH ÚPRAV


- A VONKAJŠIA OMIETKA POROTHERM UNIVERSAL, ODTIEŇ BIELY
- B VONKAJŠIA OMIETKA POROTHERM UNIVERSAL, ODTIEŇ ŠEDÝ
- C OPRAVA SOKLA - VONKAJŠIA SILIKONOVÁ OMIETKA, ODTIEŇ BIELY
- D OKENNÉ A DVERNÉ VÝPLNE Z PLASTOVÝCH PROFILOV, ODTIEŇ BIELY
- E OKENNÉ A DVERNÉ VÝPLNE Z PLASTOVÝCH PROFILOV, ODTIEŇ BIELY OPATRENÉ OCEVOU MREZOU
- F OKENNÉ A DVERNÉ VÝPLNE Z HLINÍKOVÝCH PROFILOV, ODTIEŇ ŠEDÝ
- G STRIEŠKA NAD VSTUPOM Z POLYKARBONÁTOVÝCH DOSIEK LEXAN, ODTIEŇ TRANSPARENTNÝ
- H KLAMPIARSKÉ KONSTRUKCIE - OPLECHOVANIA, DAŽDOVÉ ŽIABY A ZVODY, LEMOVANIA Z POPLASTOVANÉHO PLECHU, ODTIEŇ ŠEDÝ
- I STREŠNÁ KRYTINA - FÓLIA FATRAFOL 810, ODTIEŇ SVETLO ŠEDÝ
- J NÁTER OCELOVÝCH VÝROBKOV - SYNTETICKÝ, ODTIEŇ ŠEDÝ

LEGENDA MATERIÁLOV

- EXISTUJÚCE MURIVO, KONŠTRUKCIE
- PREDPOKLADANÉ MURIVO, KONŠTRUKCIE
- NOVÉ MURIVO ZO ŽELEZOBETONU
- MURIVO Z TEHLového SYSTÉMU "POROTHERM"
- MURIVO Z TEHLového SYSTÉMU "POROTHERM PROFÍ"
- MURIVO Z TVÁRNIC "YTONG"
- MURIVO Z PROSTÉHO BETÓNU
- ŤAŽENÉ KAMENIVO fr. 16-32
- TEPELNÁ IZOLÁCIA
- HPL - PRIEČKA

POZNÁMKA

- JE POTREBNÉ PRED ZAČATÍM REALIZÁCIE STAVEBNÝCH ÚPRAV OVERIť SONdami POTREBNÉ HRúbKY NEDOSTUPNÝCH A NEODMERATELNÝCH ČASŤ KONSTRUKCIÍ A SONdami ZISTIť SKLADBY EXISTUJÚCICH PODLÁH, STRECHY A PRÍPADNÉ ZMENY OPROTI SCHVÁLENEJ PROJEKTOVEJ DOKUMENTÁCII UPRESNIť V RIEŠENÍ V ĎALŠOM STUPNI PD.
- PRED ZAČATÍM REALIZÁCIE JE POTREBNÉ UPRESNIť POTREBU STATICKÝCH ÚPRAV A STATICKÉHO ZABEZPEČENIA S PROJEKTANTOM STATIKY!
- VŠETKY STAVEBNÉ ÚPRAVY KOORDINOVAť S PROJEKTOVOU DOKUMENTÁCIOU JEDNOTLIVÝCH PROFESIÍ
- PRED ZAČATÍM VÝROBY VÝPLNÍ OTVOROV, OVERIť ICH PRESNÉ ROZMERY NA STAVBE A UPRESNIť S DODÁVATEĽSKOU FIRMOU

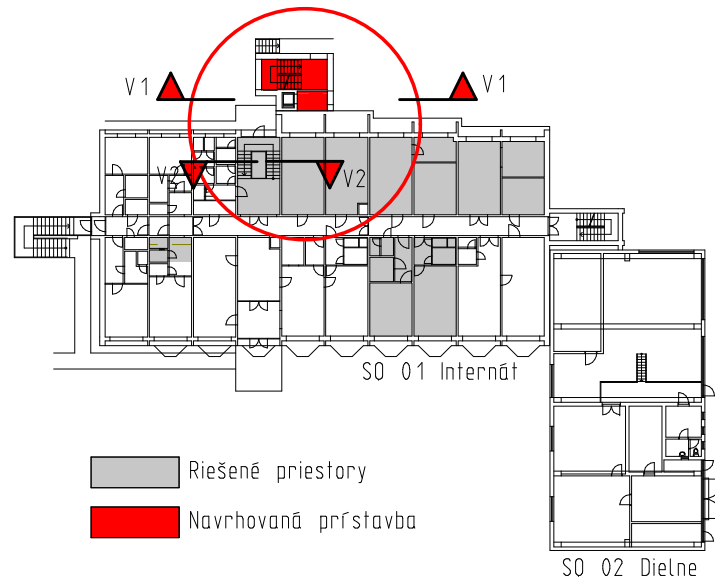

SCHEMA S VYZNAČENÍM RIEŠENÝCH PRIESTOROV

ČÍSLO KÓPIE

[0.000-195.05]			
VŠETKY ROZMERY JE NUTNÉ OVERIť PRIAMO NA STAVBE!			
AUTORI NÁVRHU		Ing. arch. Jozef KUŽMA, Ing. arch. Adriana Fertalová	
PROJEKTANT STAVBY		Ing. arch. Jozef KUŽMA ZODP. PROJEKTANT Ing. Gabriel Machala	
VYPRACOVAL		Ľubomír Kundrát	
STAVEBNÍK		Súkromná stredná odborná škola v Giraltovciach, Dukelská 33, 087 01	
MIESTO STAVBY		Dukelská 31, 087 01 Giraltove	
NÁZOV STAVBY		Zvýšenie počtu žiakov Súkromnej strednej odbornej školy v Giraltovciach na prakt. vyučovaní	
PARCELA		1081, 1082	
OBJEKT		SO 01 Internát	
		REZY V1-V1, V2-V2 - navrhované riešenie	
OBSAH		E. Dokumentácia stavebných objektov - diel ASR	
ČASŤ		KLASIF. STAVBY	
		FORMÁT 6 x A4	
		DÁTUM 06.2018	
		MIERKA 1 : 50	
		STUPEŇ DRS	
		ARCHÍVNE ČÍSLO 4/2017/SMC	
		ČÍSLO VÝKRESU 21	