


PÔDORYS 1. NP M 1:100

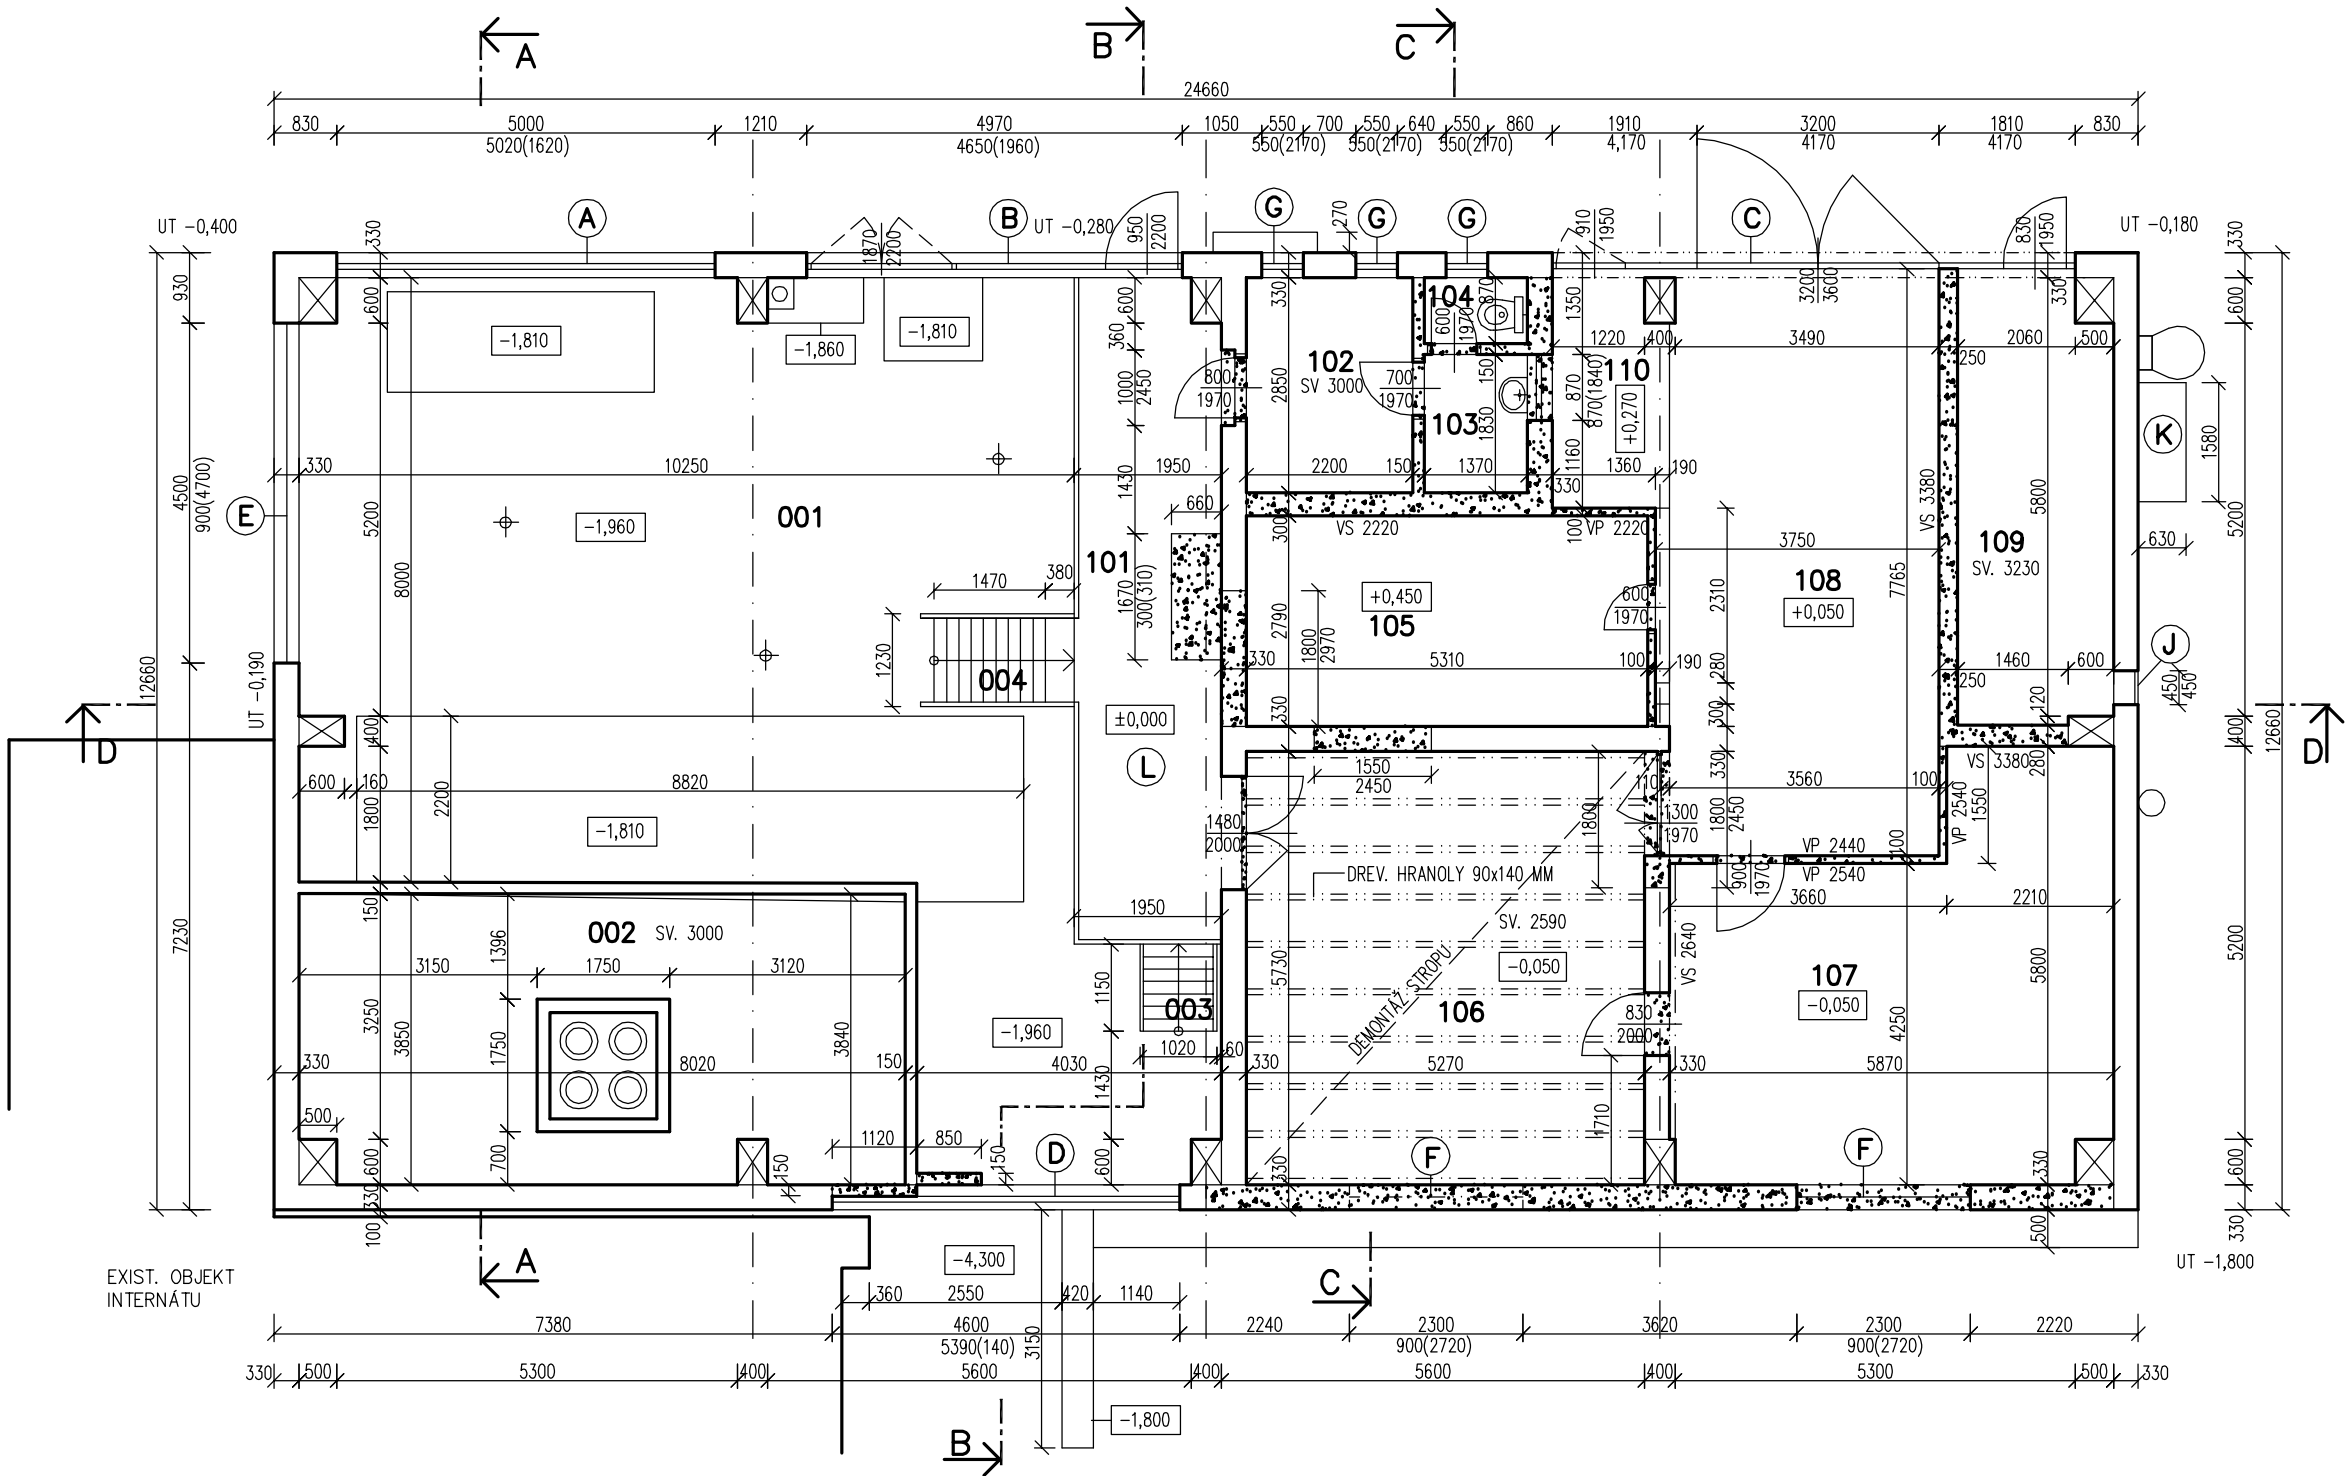

LEGENDA MIESTNOSTI

Č.M.	NÁZOV MIESTNOSTI	PLOCHA m ²	DRUH PODLAHY	ÚPRAVA POVRCHOV	
				STENY	PODHLAD
101	OCELOVÁ PLOŠINA	16,95	REBROVANÝ PLECH HR. 5 MM	HLADKÁ OMIETKA POŠKODENÁ	
102	MIESTNOSŤ UDRŽBÁRA	6,30	KERAMICKÁ DLAŽBA	HLADKÁ OMIETKA OLEJOVÝ NÁTER	ŠIROKÉ OHÝBANÉ PROFILY V. 80 MM
103	PREDSIEN SO SPRCHOU	2,50	KERAMICKÁ DLAŽBA	HLADKÁ OMIETKA KER. OBKLAD 1700 MM	ŠIROKÉ OHÝBANÉ PROFILY V. 80 MM
104	WC	1,20	KERAMICKÁ DLAŽBA	HLADKÁ OMIETKA OLEJOVÝ NÁTER	ŠIROKÉ OHÝBANÉ PROFILY V. 80 MM
105	SKLAD	14,80	BETÓNOVÁ PODLAHA	HLADKÁ OMIETKA	
106	DIELŇA	25,10	BETÓNOVÁ PODLAHA	HLADKÁ OMIETKA	
107	SKLAD	28,05	BETÓNOVÁ PODLAHA	HLADKÁ OMIETKA	
108	GARÁŽ SANITNÉHO VOZIDLA	27,40	ASFALTOVÝ POVRCH	HLADKÁ OMIETKA	
109	MIESTNOSŤ BEZ URČENIA	12,00	BETÓNOVÁ PODLAHA	HLADKÁ OMIETKA	
110	PRIESTOR S VÝLEVKOU	4,85	BETÓNOVÁ PODLAHA	HLADKÁ OMIETKA	

LEGENDA BÚRACÍCH PRÁC

- A** DEMONTÁŽ OCELOVEJ ZASKLENEJ STENY 5000x5020 MM

B DEMONTÁŽ OCELOVEJ ZASKLENEJ STENY 4970x4650 MM S DVERAMI

C DEMONTÁŽ OCELOVEJ ZASKLENEJ STENY 6920x4300 MM S DVERAMI A VRÁTAMI

D DEMONTÁŽ OCELOVEJ ZASKLENEJ STENY 4600x5390 MM S DVERAMI A VRÁTAMI

E DEMONTÁŽ OCELOVÉHO ZASKLENÉHO OKNA 4500x900 MM

F DEMONTÁŽ OCELOVÉHO ZASKLENÉHO OKNA 2300x900 MM


G VYBÚRANIE DREVENÝCH OKIEN 550x550 MM
- H** VYBÚRANIE DREVENÉHO OKNA 870x870 MM

J DEMONTÁŽ OCELOVEJ VETRAČEJ MRIEŽKY 450x450 MM

K DEMONTÁŽ PLECHOVÉHO KRYTU 630x1580 MM, V. 5300 MM S OCELOVOU KONŠTRUKCIOU

L DEMONTÁŽ OCELOVEJ PLOŠINY, OCELOVÝCH ZVISLÝCH A VODOROVNÝCH PROFILOV I 120, PLECHU HR. 5 MM NA OCELOVEJ PLOŠINE A OCELOVÉHO ZÁBRADLIA
- I** VYBÚRANIE PÓROBETÓNOVEJ PRIEČKY HR. 100 A 150 MM

±0,000=199,45

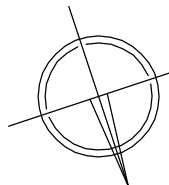

ČÍSLO KÓPIE

AUTORI NÁVRHU		Ing. arch. Jozef KUŽMA, Ing. arch. Adriana Fertalová			VLASTNÍK VÝKRESU Slovak Medical Company, a.s. Duchnovičovo nám. 1 Prešov 080 01 tel.: 051/75 987 20	
PROJEKTANT STAVBY		Ing. arch. Jozef KUŽMA	ZODP. PROJEKTANT	Ing. J. BIRNŠTEIN		
VYPRACOVAL		Milan KIČKA				
INVESTOR		Súkromná stredná odborná škola v Gíraltovciach, Dukelská 33, 087 01 Gíraltovce				
MIESTO STAVBY		Dukelská 31, 087 01 Gíraltovce			ČÍSLO ZÁKAZKY	4/2017/SMC
NÁZOV STAVBY	Zvýšenie počtu žiakov Súkromnej strednej odbornej školy v Gíraltovciach na praktickom vyučovaní				FORMÁT	3xA4
	PARCELA	1083			DÁTUM	04/2017
OBJEKT	SO 02 – Dielne			KLASIF. STAVBY 	MIERKA	1:100
					STUPEŇ	DSP
OBSAH	PÔDORYS 1. NP – búracie práce				ARCHÍVNE ČÍSLO	ČÍSLO VÝKRESU
ČASŤ	E. Dokumentácia stavebných objektov – diel ASR				4/2017/SMC	03