


JEDNOPÓLOVÁ SCHÉMA

ROZVÁDZAČ RK2

rezerva rezerva rezerva rezerva Osvetlenie Osvetlenie Osvetlenie núdzové rezerva rezerva

PRÍPADNÉ DALŠIE VÝVODY PODLA POTREBY

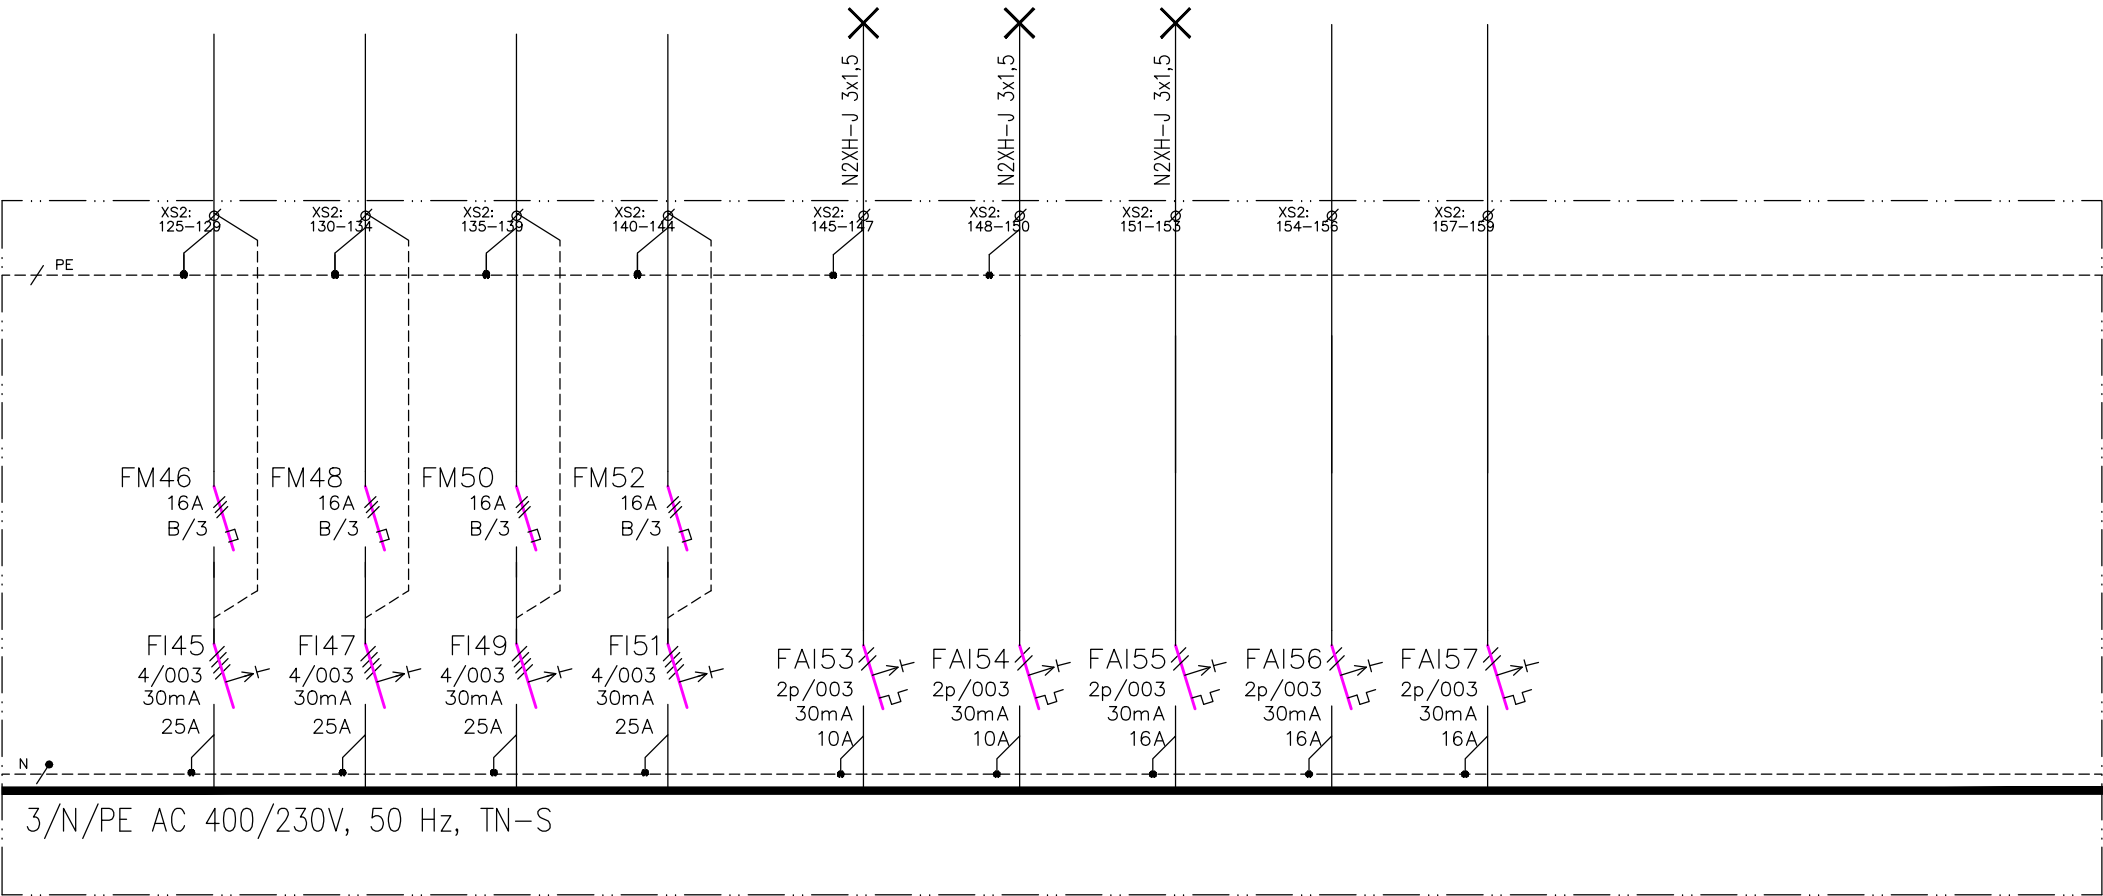

POZNÁMKY

—výzbroj rozvádzača vyhotoviť s modulárnymi prístrojmi so skratovou odolnosťou min. 10kA
—výzbroj rozvádzača môže byť od OEZ, Eaton, Legrand, príp. iných výrobcov s požadovanými parametrami
—pri plastovom prevedení rozvádzača sa prepoj medzi PE a krytom nezhotovuje
—HUP prípojnice môže byť súčasťou rozvádzača alebo môže byť v jeho tesnej blízkosti

OBSAH VÝKRESU:

ROZVÁDZAČ RK2

STRANA

5/5

ČÍSLO VÝKRESU :

8