
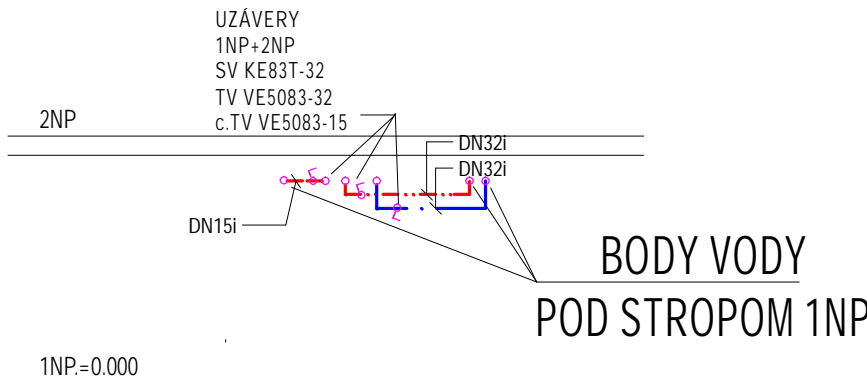
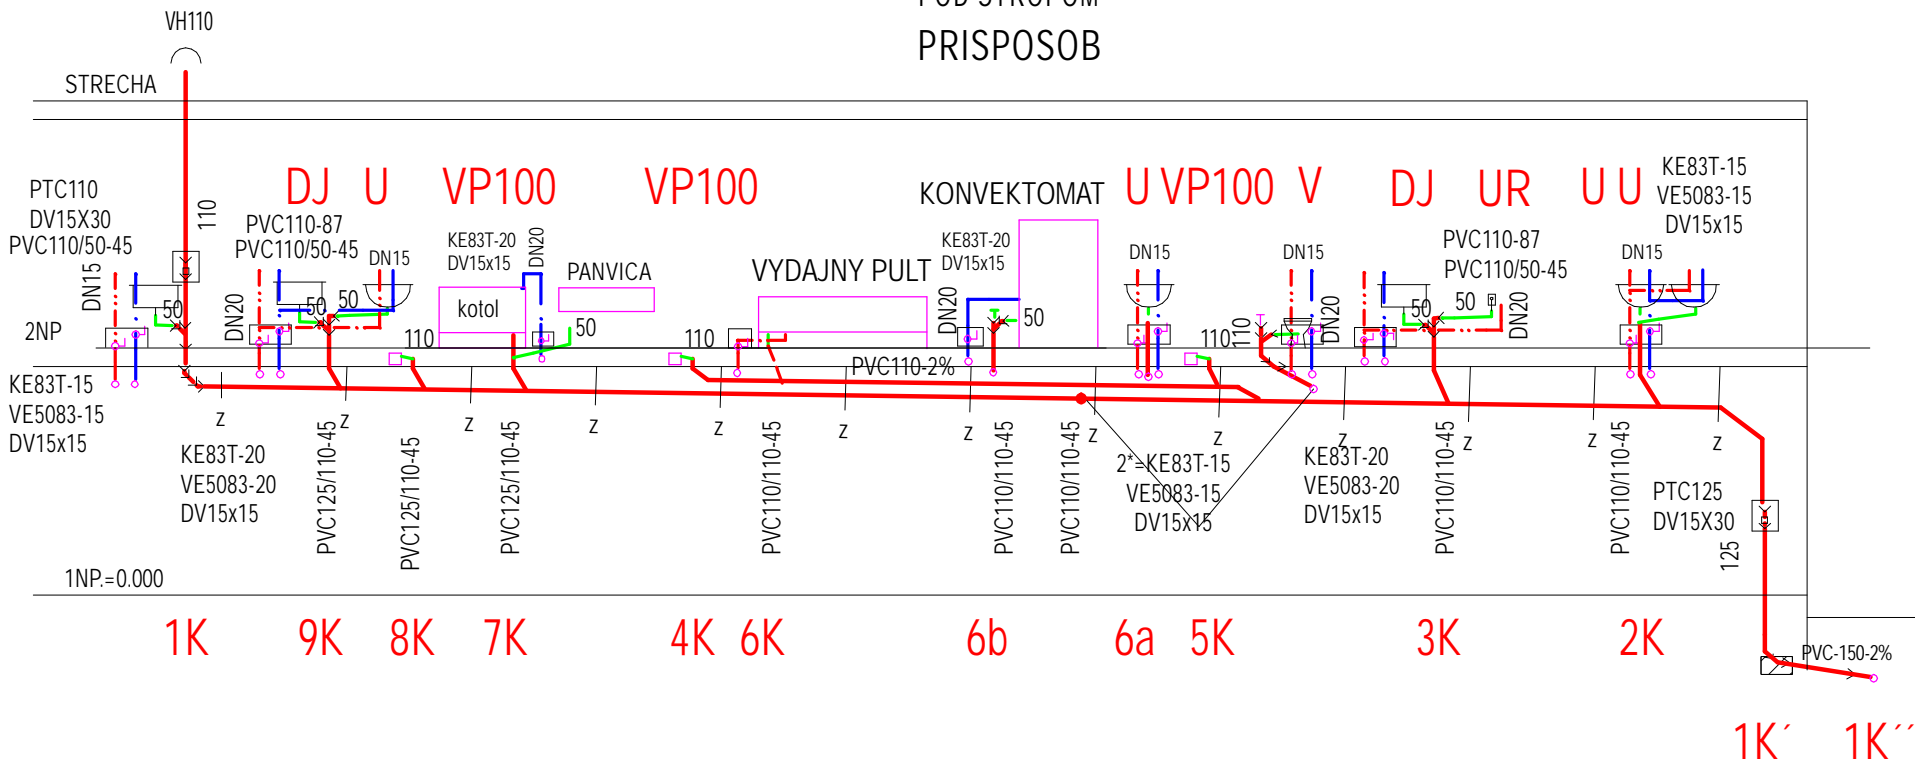


KANÁL Z KUCHYNE PVC-125-min2%
POD STROPOM
PRISPOSOB

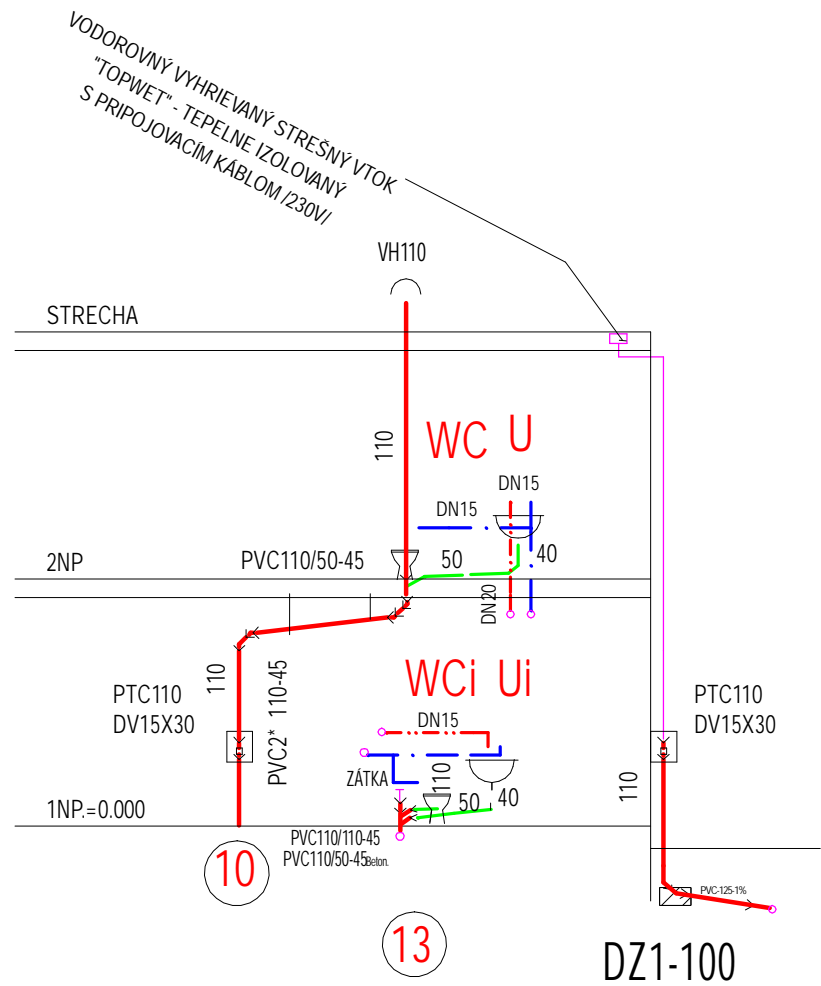

ZDRAVOTECHNIKA:

AUTORI NÁVRHU		Ing. arch. Jozef KUŽMA, Ing. arch. Adriana Fertalová			VLASTNÍK VÝKRESU Slovak Medical Company, a.s. Duchnovieovo nám. 1 Prešov 080 01 tel.: 051/75 987 20		
PROJEKTANT STAVBY		Ing. Glosová Jaroslava	ZODP. PROJEKTANT	Vladimír Gajdoš			
VYPRACOVAL		Vladimír Gajdoš					
INVESTOR		Súkromná stredná odborná škola v Gíraltovciach, Dukelská 33, 087 01 Gíraltovce					
MIESTO STAVBY		Dukelská 31, 087 01 Gíraltovce			ČÍSLO ZÁKAZKY		
NÁZOV STAVBY	Zvýšenie počtu žiakov Súkromnej strednej odbornej školy v Gíraltovciach na praktickom vyučovaní					FORMÁT	2xA4
	PARCELA	1081, 1082				DÁTUM	07/2018
OBJEKT	SO 01 Internát			KLASIF. STAVBY	MIERKA	1:100	
					STUPEŇ	RP	
OBSAH	MONTÁŽNA SCHÉMA					ARCHÍVNE ČÍSLO	ČÍSLO VÝKRESU
ČAS•	E. Dokumentácia stavebných objektov - diel ZTI						5