



POHLAD JUŽNÝ M 1:100

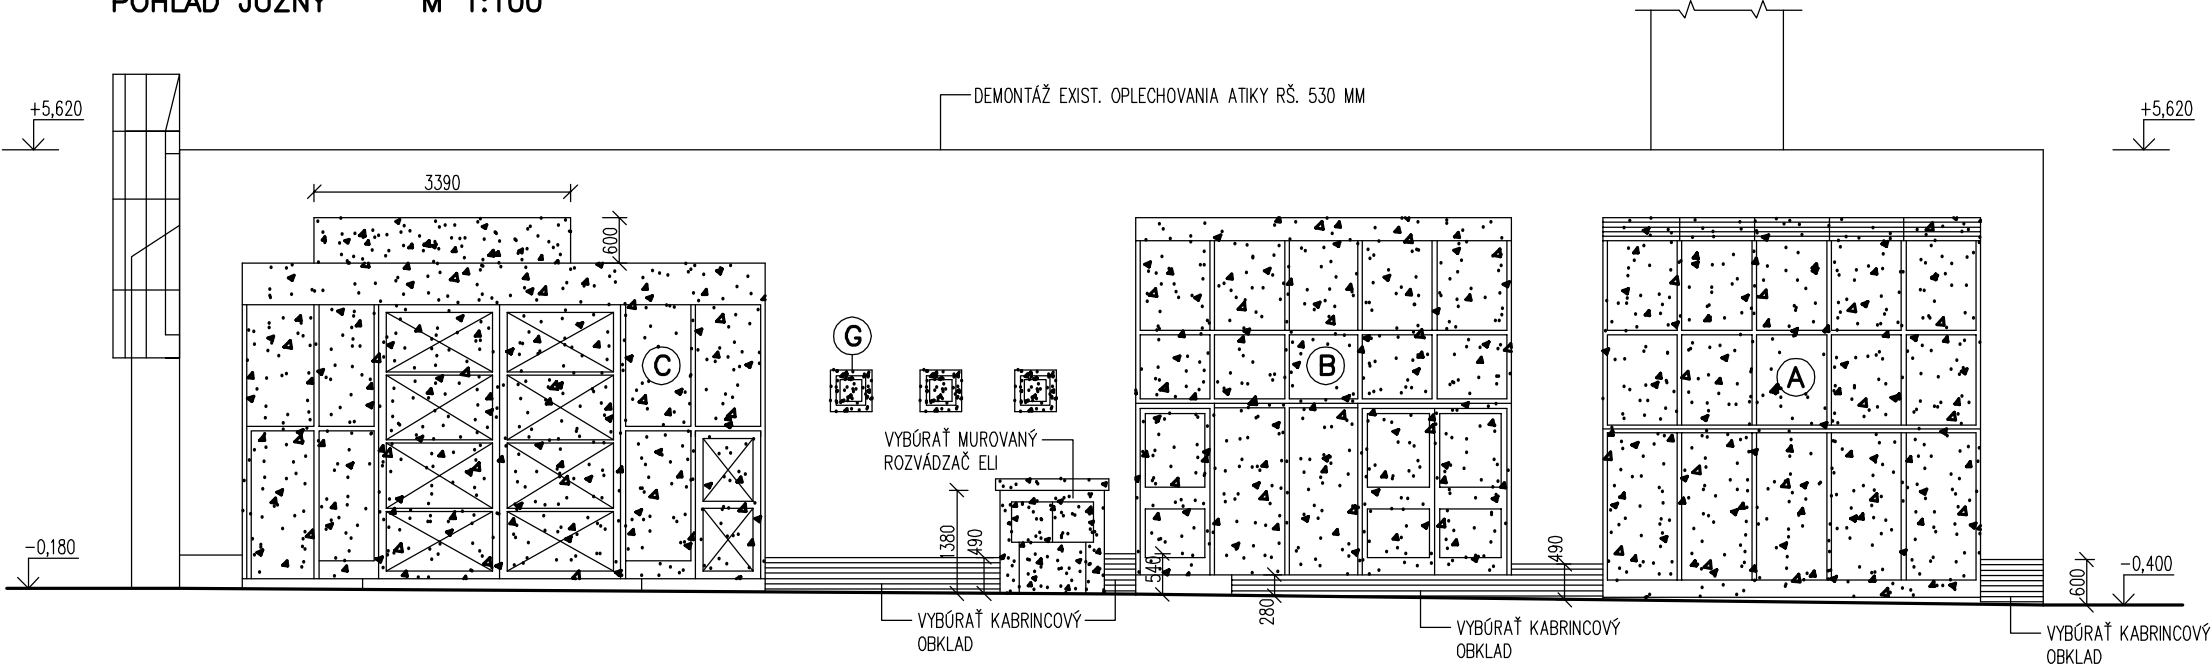

- A** DEMONTÁŽ OCELOVEJ ZASKLENEJ STENY 5000x5020 MM
- B** DEMONTÁŽ OCELOVEJ ZASKLENEJ STENY 4970x4650 MM S DVERAMI
- C** DEMONTÁŽ OCELOVEJ ZASKLENEJ STENY 6920x4300 MM S DVERAMI A VRÁTAMI
- D** DEMONTÁŽ OCELOVEJ ZASKLENEJ STENY 4600x5390 MM
- F** DEMONTÁŽ OCELOVÉHO ZASKLENÉHO OKNA 2300x900 MM
- G** VYBÚRANIE DREVENÝCH OKIEN 550x550 MM

POHLAD SEVERNÝ

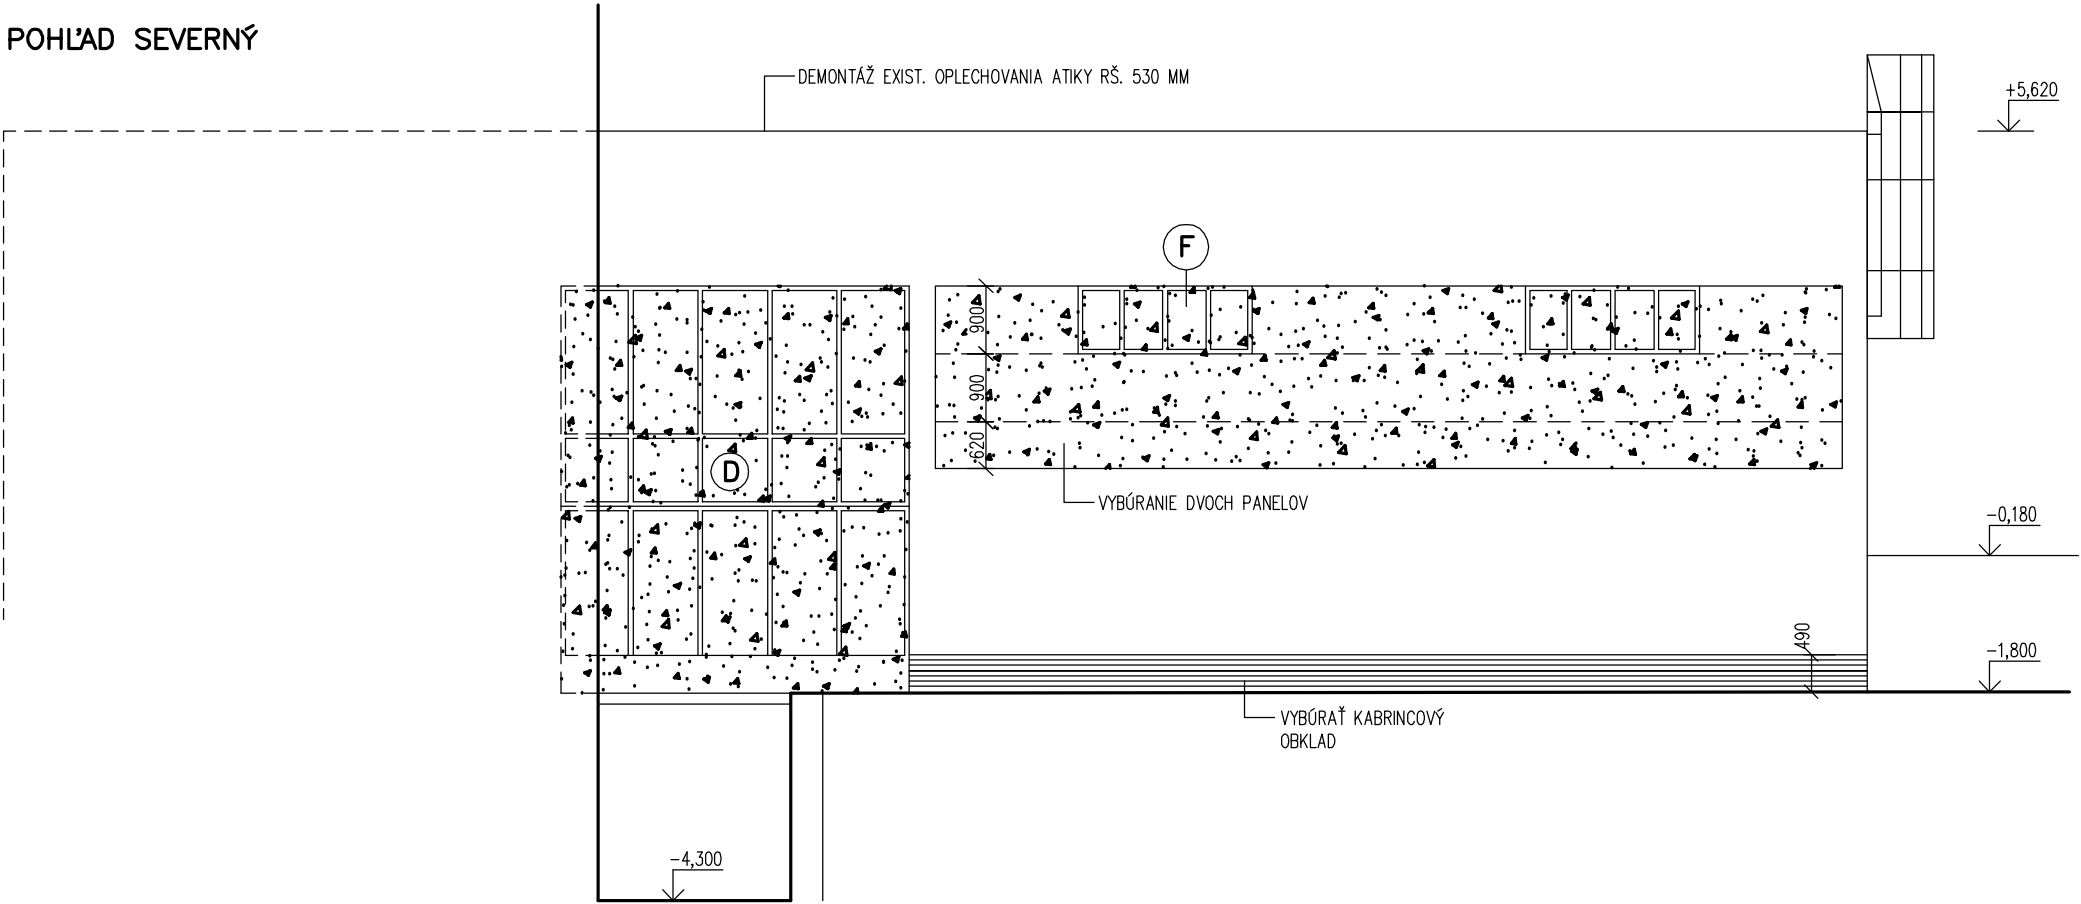

ČÍSLO KÓPIE

AUTORI NÁVRHU		Ing. arch. Jozef KUŽMA, Ing. arch. Adriana Fertalová				VLASTNÍK VÝKRESU Slovak Medical Company, a.s. Duchnovičovo nám. 1 Prešov 080 01 tel.: 051/75 987 20	
PROJEKTANT STAVBY		Ing. arch. Jozef KUŽMA Ing. J. BIRNŠTEIN					
VYPRACOVAL		Milan KIČKA					
INVESTOR		Súkromná stredná odborná škola v Gíraltoviach, Dukelská 33, 087 01 Gíraltovce					
MIESTO STAVBY		Dukelská 31, 087 01 Gíraltovce				ČÍSLO ZÁKAZKY	4/2017/SMC
NÁZOV STAVBY	Zvýšenie počtu žiakov Súkromnej strednej odbornej školy v Gíraltoviach na praktickom vyučovaní					FORMÁT	2x A4
	PARCELA	1083				DÁTUM	04/2017
OBJEKT	SO 02 – Dielne				KLASIF. STAVBY	MIERKA	1:100
						STUPEŇ	DSP
OBSAH	POHĽAD JUŽNÝ A SEVERNÝ – búracie práce					ARCHÍVNE ČÍSLO	ČÍSLO VÝKRESU
ČASŤ	E. Dokumentácia stavebných objektov – diel ASR					4/2017/SMC	07