


JEDNOPÓLOVÁ SCHÉMA

ROZVÁDZAČ RH

VOLITELNÉ REZERVNÉ VÝVODY – PODLA POTREBY – *neriešené* v tejto PD

OZNAČIŤ – “EPS – NEVYPÍNAŤ!!!”

EPS	EPS	ER	RACK	TF
ÚSTREDŇA	ZÁLOŽNÝ ZDROJ	ZÁLOŽNÝ ZDROJ	ZÁLOŽNÝ ZDROJ	ÚSTREDŇA

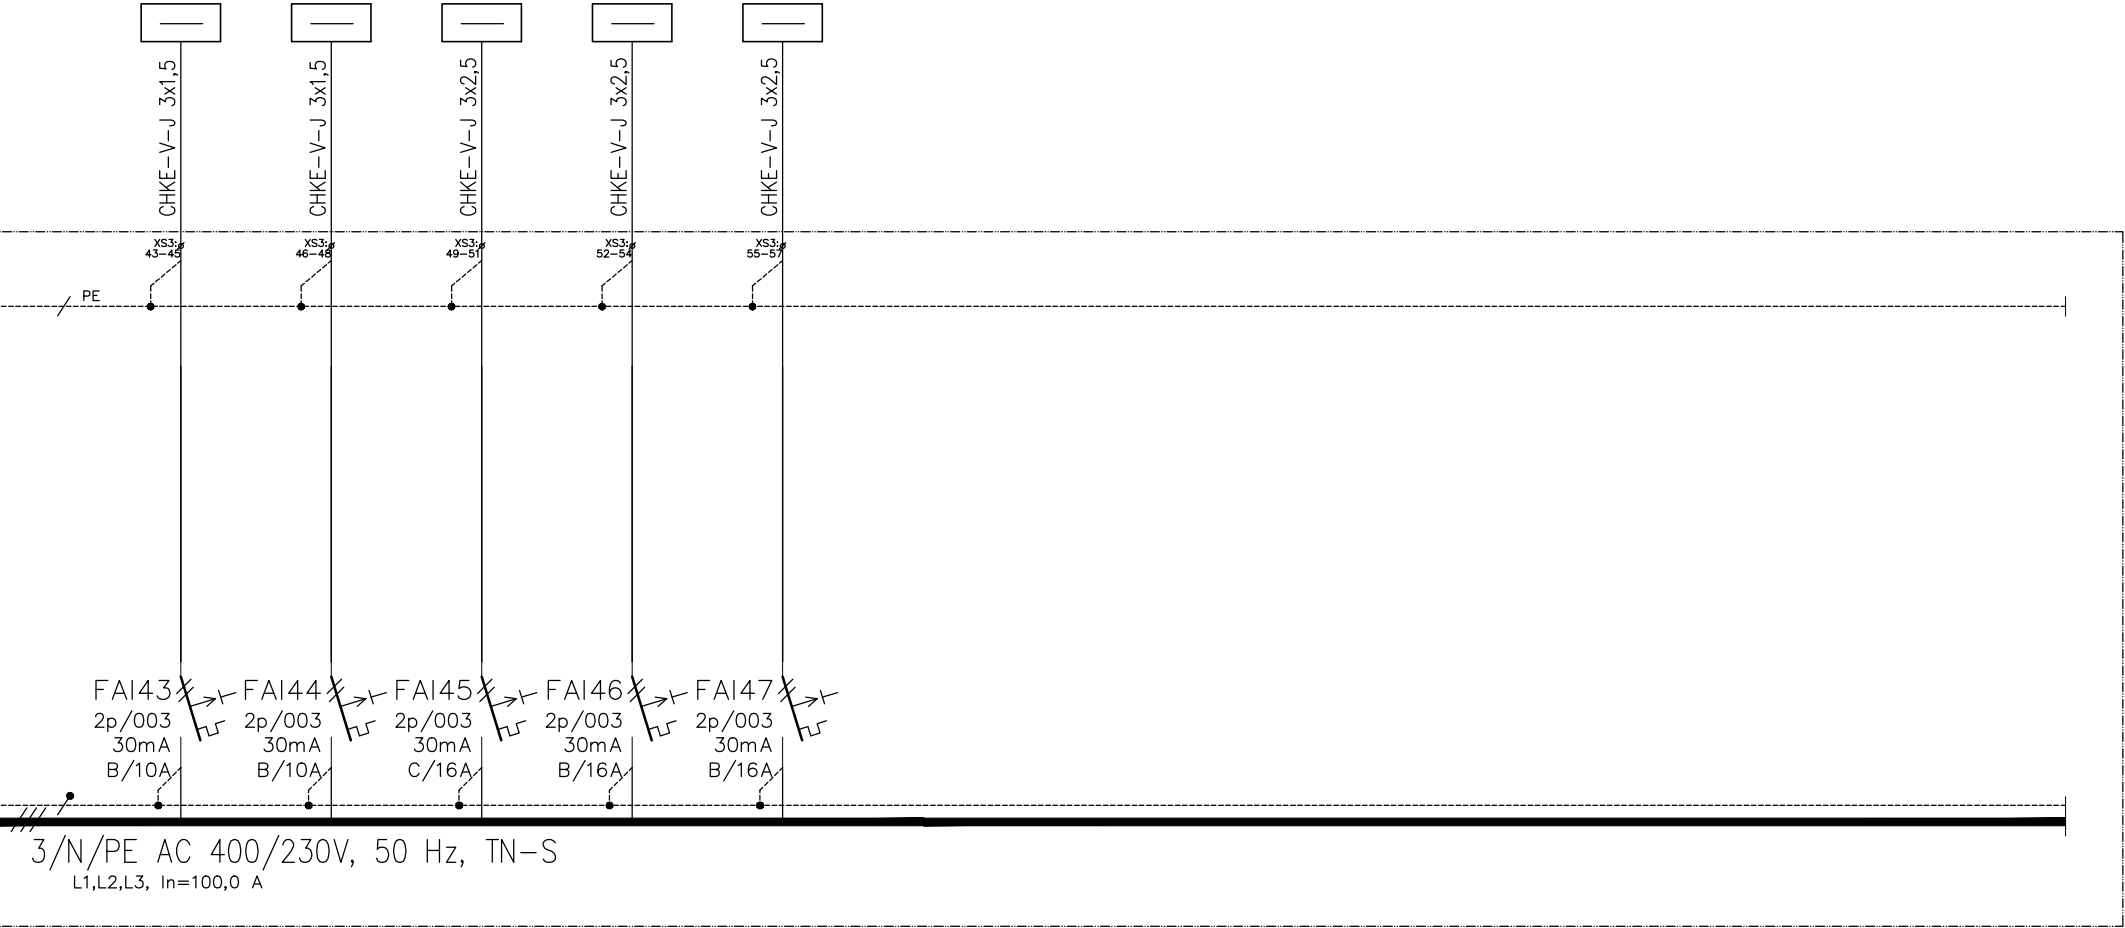

POZNÁMKY

- výzbroj rozvádzača vyhotovíť s modulárnymi prístrojmi so skratovou odolnosťou min. 10kA
- výzbroj rozvádzača môže byť od ETI, OEZ, Eaton, Legrand, príp. iných výrobcov s požadovanými parametrami
- pri plastovom prevedení rozvádzača sa prepoj medzi PE a krytom nezhotovuje
- HUP prípojnice môže byť súčasťou rozvádzača alebo môže byť v jeho tesnej blízkosti

OBSAH VÝKRESU:

ROZVÁDZAČ RH

STRANA

7/7

ČÍSLO VÝKRESU :

6