



VZOROVÝ PRIEČNY REZ PARKOVISKOM, SP.PLOCHOU A PL. PRE PEŠÍCH M:1:50

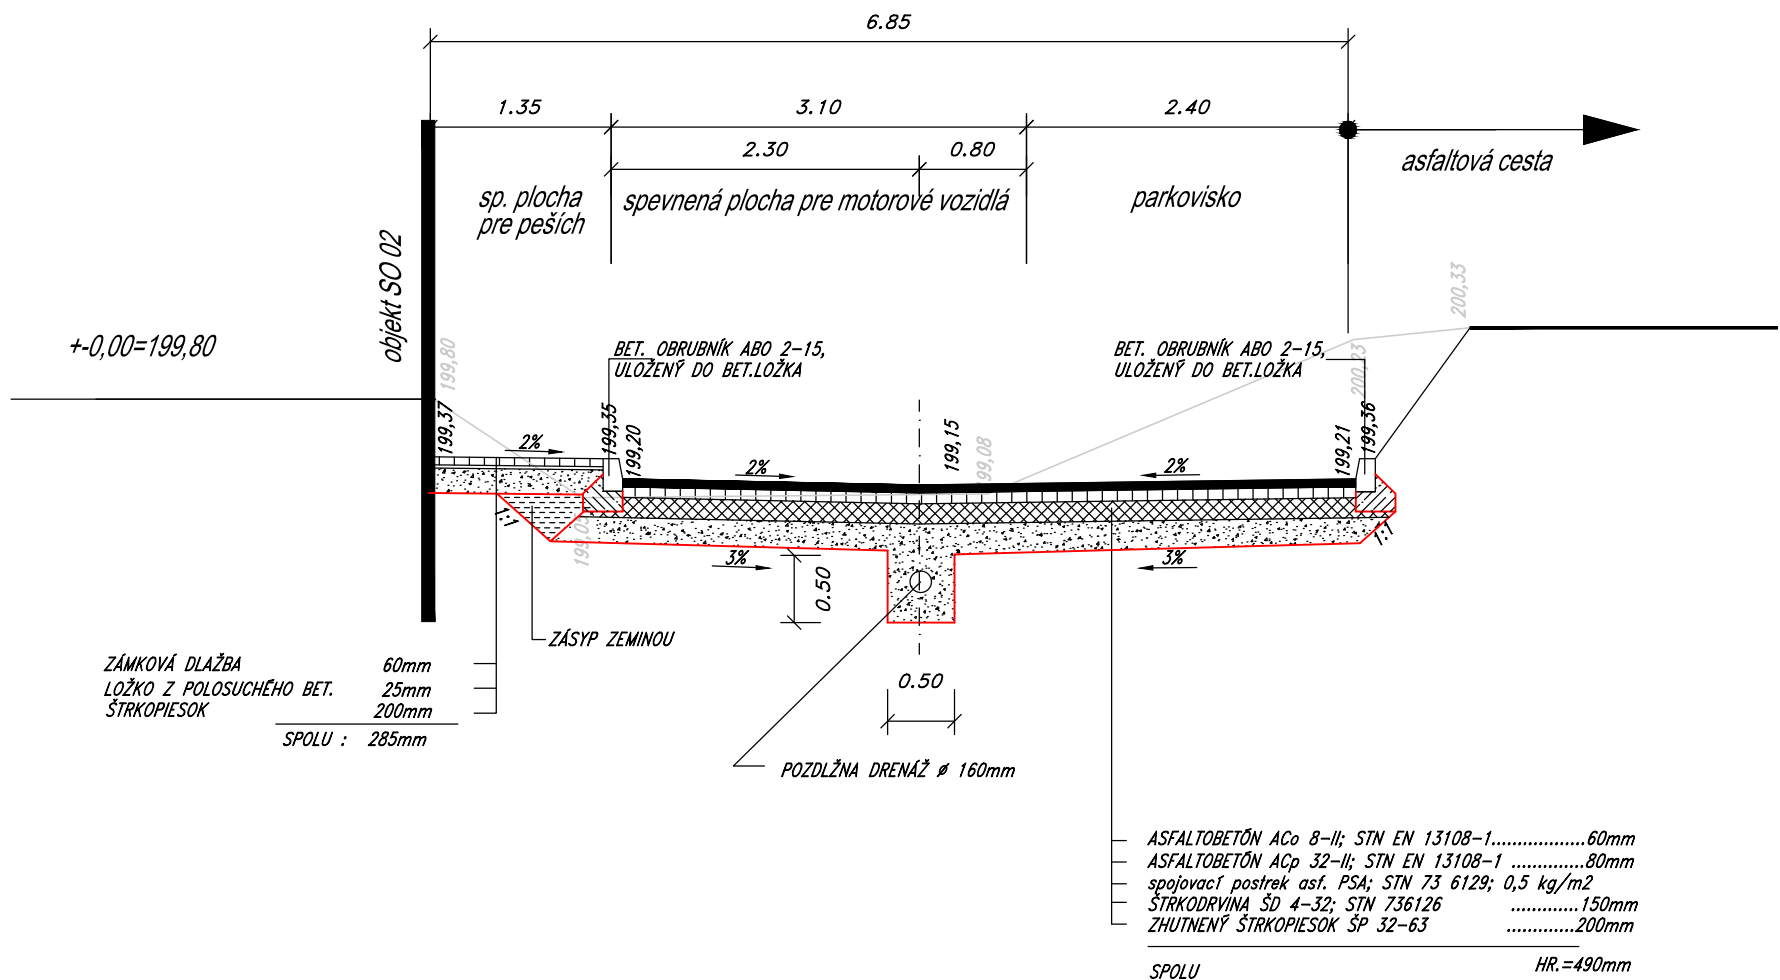

|   |                |                |  |
|---|----------------|----------------|--|
| ZODPOV. PROJEKT.:   | VYPRACOVAL:    | KRESLIL:       | <br>projekt. doprav. stavieb<br>L+H KOM s.r.o.<br>Vihorlatská č.17<br>080 01 Prešov |
| ING. HRABČAK  | ING. HRABČAK   | ING. HRABČAK   |  |
| <i>Hrabčák</i>  | <i>Hrabčák</i> | <i>Hrabčák</i> |  |
| OBJEDNÁVATEL: Súkromná stredná odborná škola v Gíraltovciach  |                |                | FORMÁT: 2xA4   |
| NÁZOV STAVBY:<br>Zvýšenie počtu žiakov Súkromnej strednej odb.<br>školy v Gíraltovciach na praktickom vyučovaní |                |                | STUPEŇ: RDS  |
| OBJEKT: SO 02 Dielne, časť spevnené plochy  |                |                | VÝKR.Č.: 3   |
| OBSAH: VZOROVÝ PRIEČNY REZ  |                |                | DÁTUM: 06/2018   |
|   |                |                | ARCH.Č.:   |
|   |                |                | MIERKA: 1:50   |