


ZÁKLADY

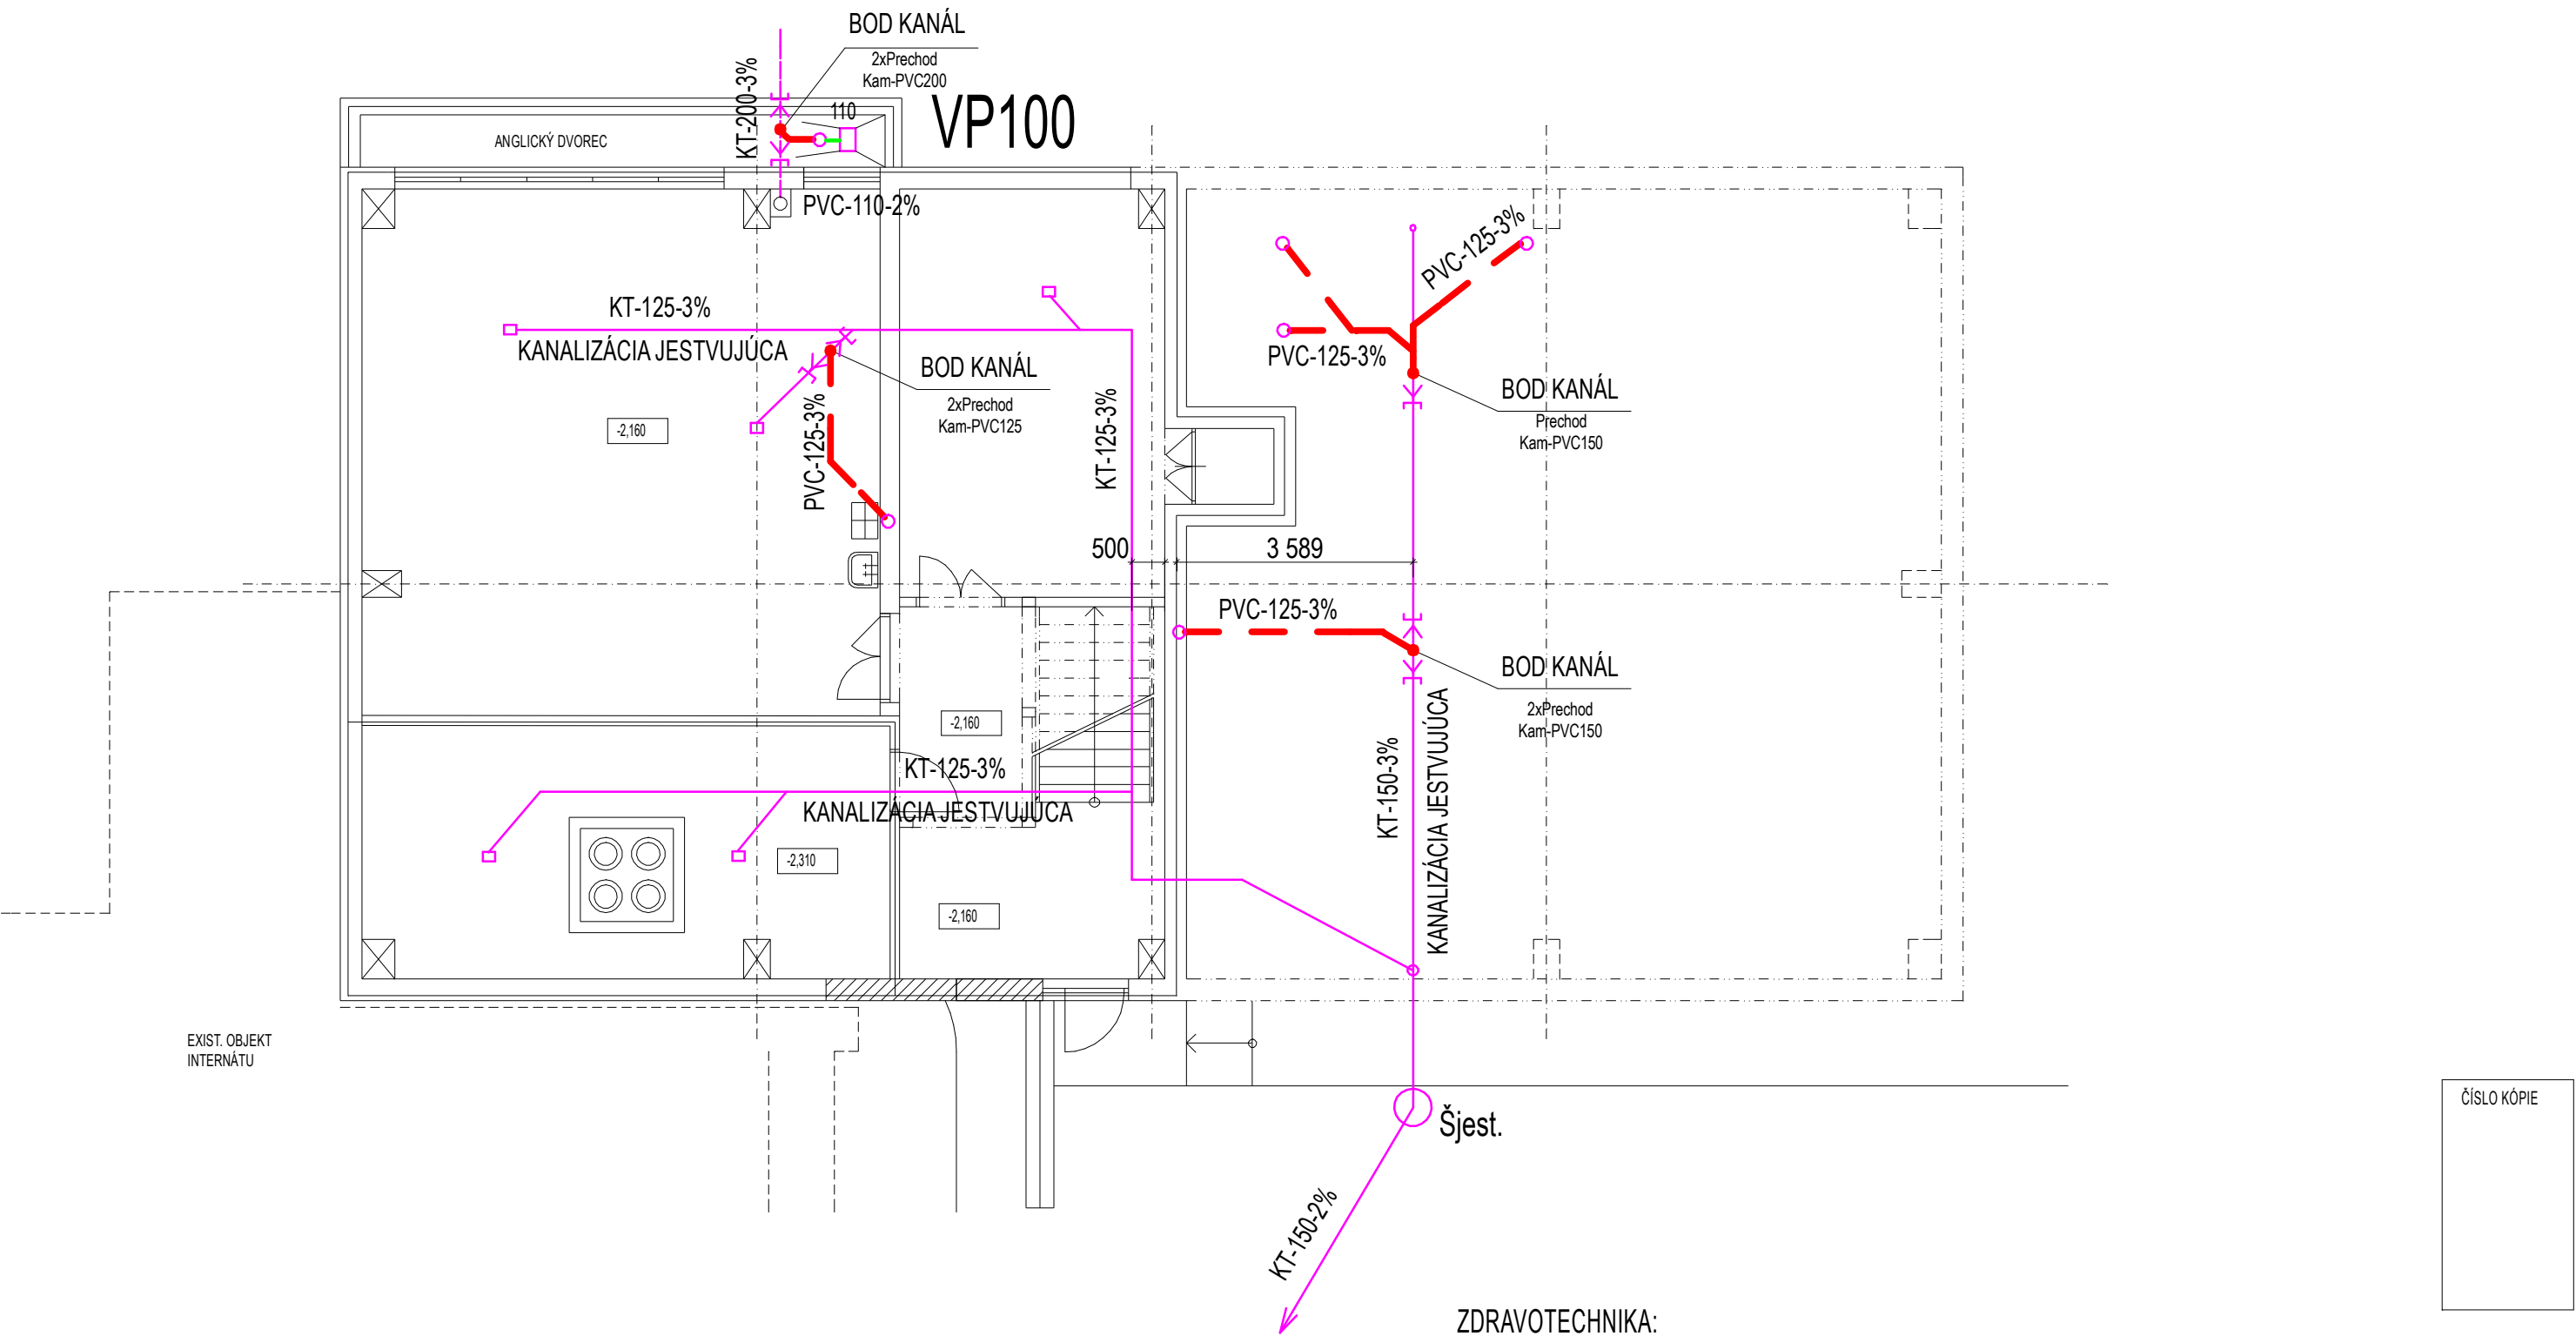

ZDRAVOTECHNIKA:

AUTORI NÁVRHU		Ing. arch. Jozef KUŽMA, Ing. arch. Adriana Fertalová				VLASTNÍK VÝKRESU Slovak Medical Company, a.s. Duchnovičovo nám. 1 Prešov 080 01 tel.: 051/75 987 20	
PROJEKTANT STAVBY		Ing. J. BIRNŠTEIN	ZODP. PROJEKTANT	Vladimír Gajdoš			
VYPRACOVAL		Vladimír Gajdoš					
INVESTOR		Súkromná stredná odborná škola v Gíraltovciach, Dukelská 33, 087 01 Gíraltovce					
MIESTO STAVBY		Dukelská 31, 087 01 Gíraltovce				ČÍSLO ZÁKAZKY	
NÁZOV STAVBY	Zvýšenie počtu žiakov Súkromnej strednej odbornej školy v Gíraltovciach na praktickom vyučovaní					FORMÁT	2xA4
	PARCELA	1083				DÁTUM	07/2018
OBJEKT	SO 02 - Dielne			KLASIF. STAVBY		MIERKA	1:100
						STUPEŇ	
OBSAH	ZÁKLADY					ARCHÍVNE ČÍSLO	ČÍSLO VÝKRESU
ČASŤ	E. Dokumentácia stavebných objektov - diel ZTI						1