


EXIST. KANALIZÁCIA AREÁLOVÁ


EXIST. ŠACHTA

EXIST. ŠACHTA

ASFALTOVÁ PLOCHA

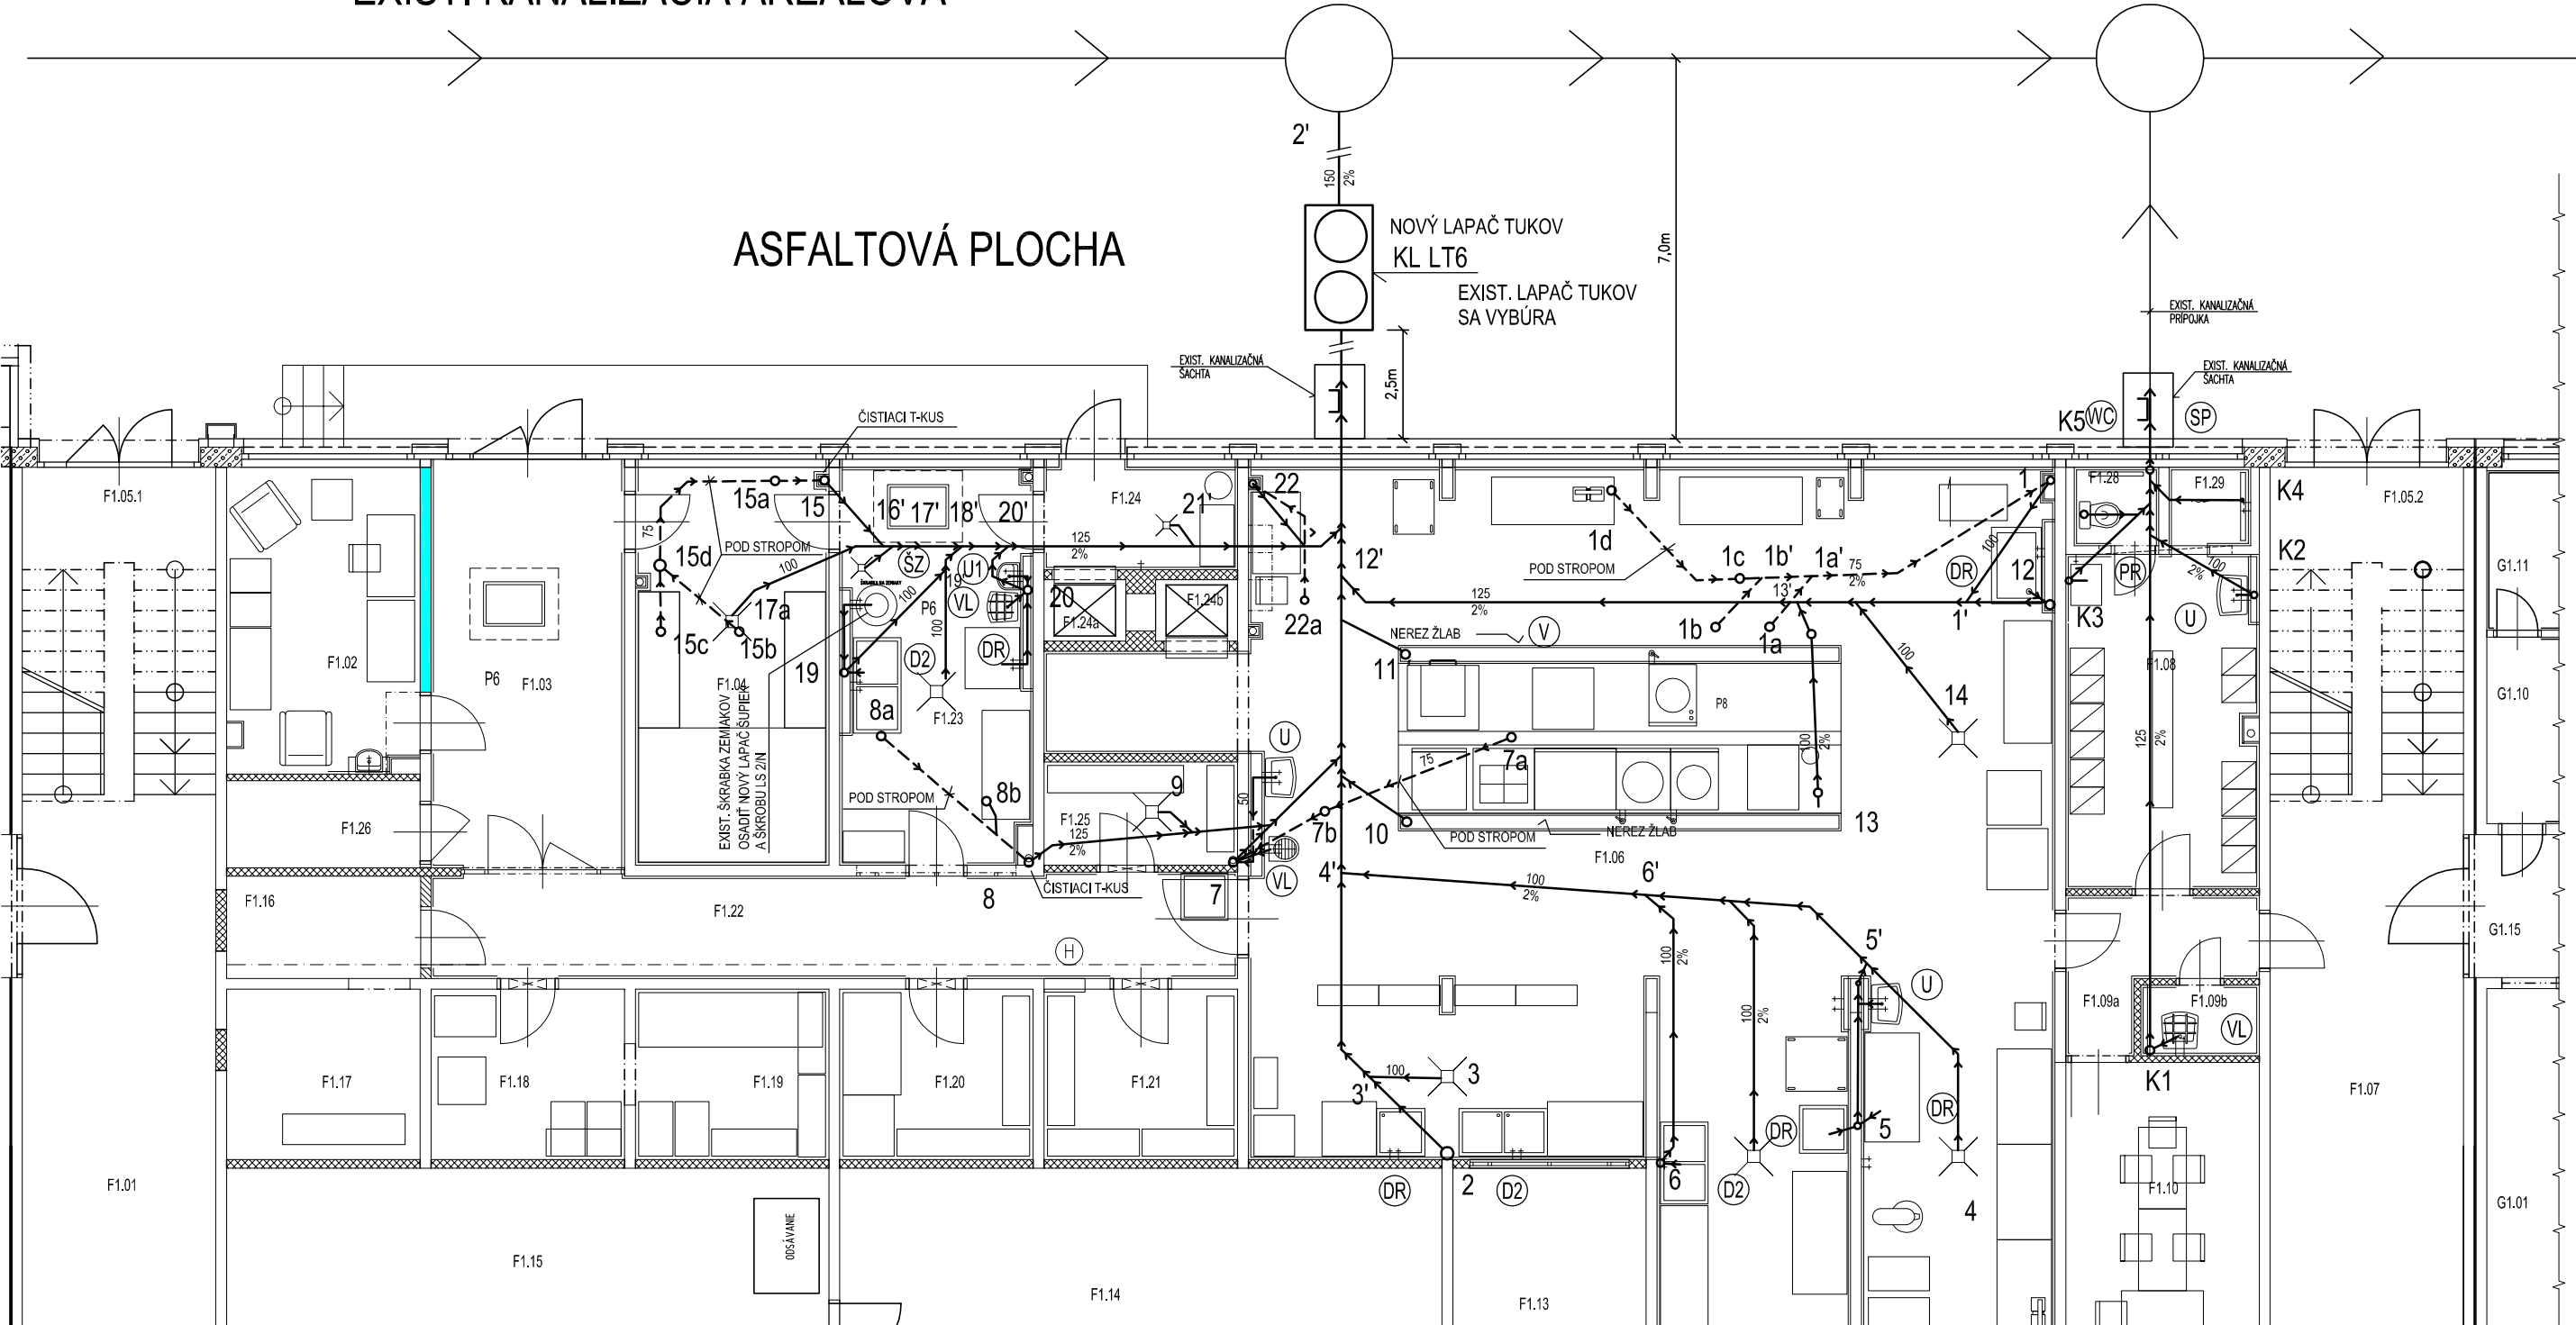

GRAVITAČNÁ KANALIZÁCIA
VZOROVÝ PRIEČNY REZ
POD CESTOU

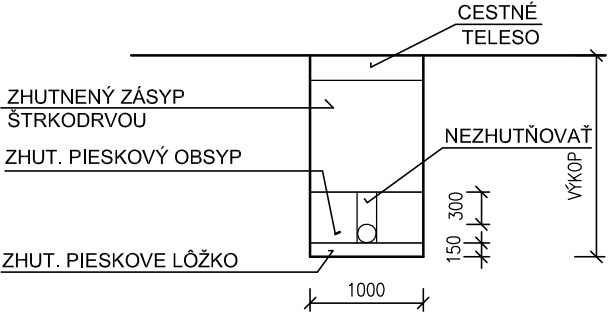

LEGENDA

- KANALIZÁCIA
- - - KANALIZÁCIA VEDENÁ POD STROPOM

±0,000		JE STANOVENÁ AKO EXISTUJÚCA ÚROVEŇ PODLAHY ZVÝŠENÉHO PRÍZEMIA NA CHODBE	
VLASTNÍK STAVBY :		Mesto NITRA Štefánikova trieda 60, 950 06 NITRA	
STAVEBNÍK :		Mesto NITRA, Štefánikova trieda 60, 950 06 NITRA	
ZHOTOVITEL PD :		IF_ROGGI s.r.o., Kyjevská 16, 949 01 NITRA	
ZODPOVEDNÝ PROJEKTANT :		Ing.Pálffy Ivan Murániho 25, 949 11 Nitra IČO : 40687392 Mobil :0905/513 304	
		IF ROGGI	
		PROJEKTOVÁ DOKUMENTÁCIA pre REALIZÁCIU STAVBY	
		DÁTUM: JÚN 2020	
STAVBA :		ZŠ ŠKULTÉTYHO - Oprava havarijného stavu kuchyne	
CHARAKTER :		Rekonštrukcia a stavebné úpravy v objekte	
MIESTO STAVBY :		Obec: NITRA – časť KLOKOČINA; Ulica: ŠKULTÉTYHO 1; Katastrálne územie: NITRA; Parcela číslo: 7242/1, 3	
ČASŤ PD :		C.2. – Z D R A V O T E C H N I K A	
OBSAH VÝKRESU :		PÔDORYS 1.N.P. – KANALIZÁCIA	
		MIERKA : M 1:100	
		ČÍSLO v.: C.2.K1	