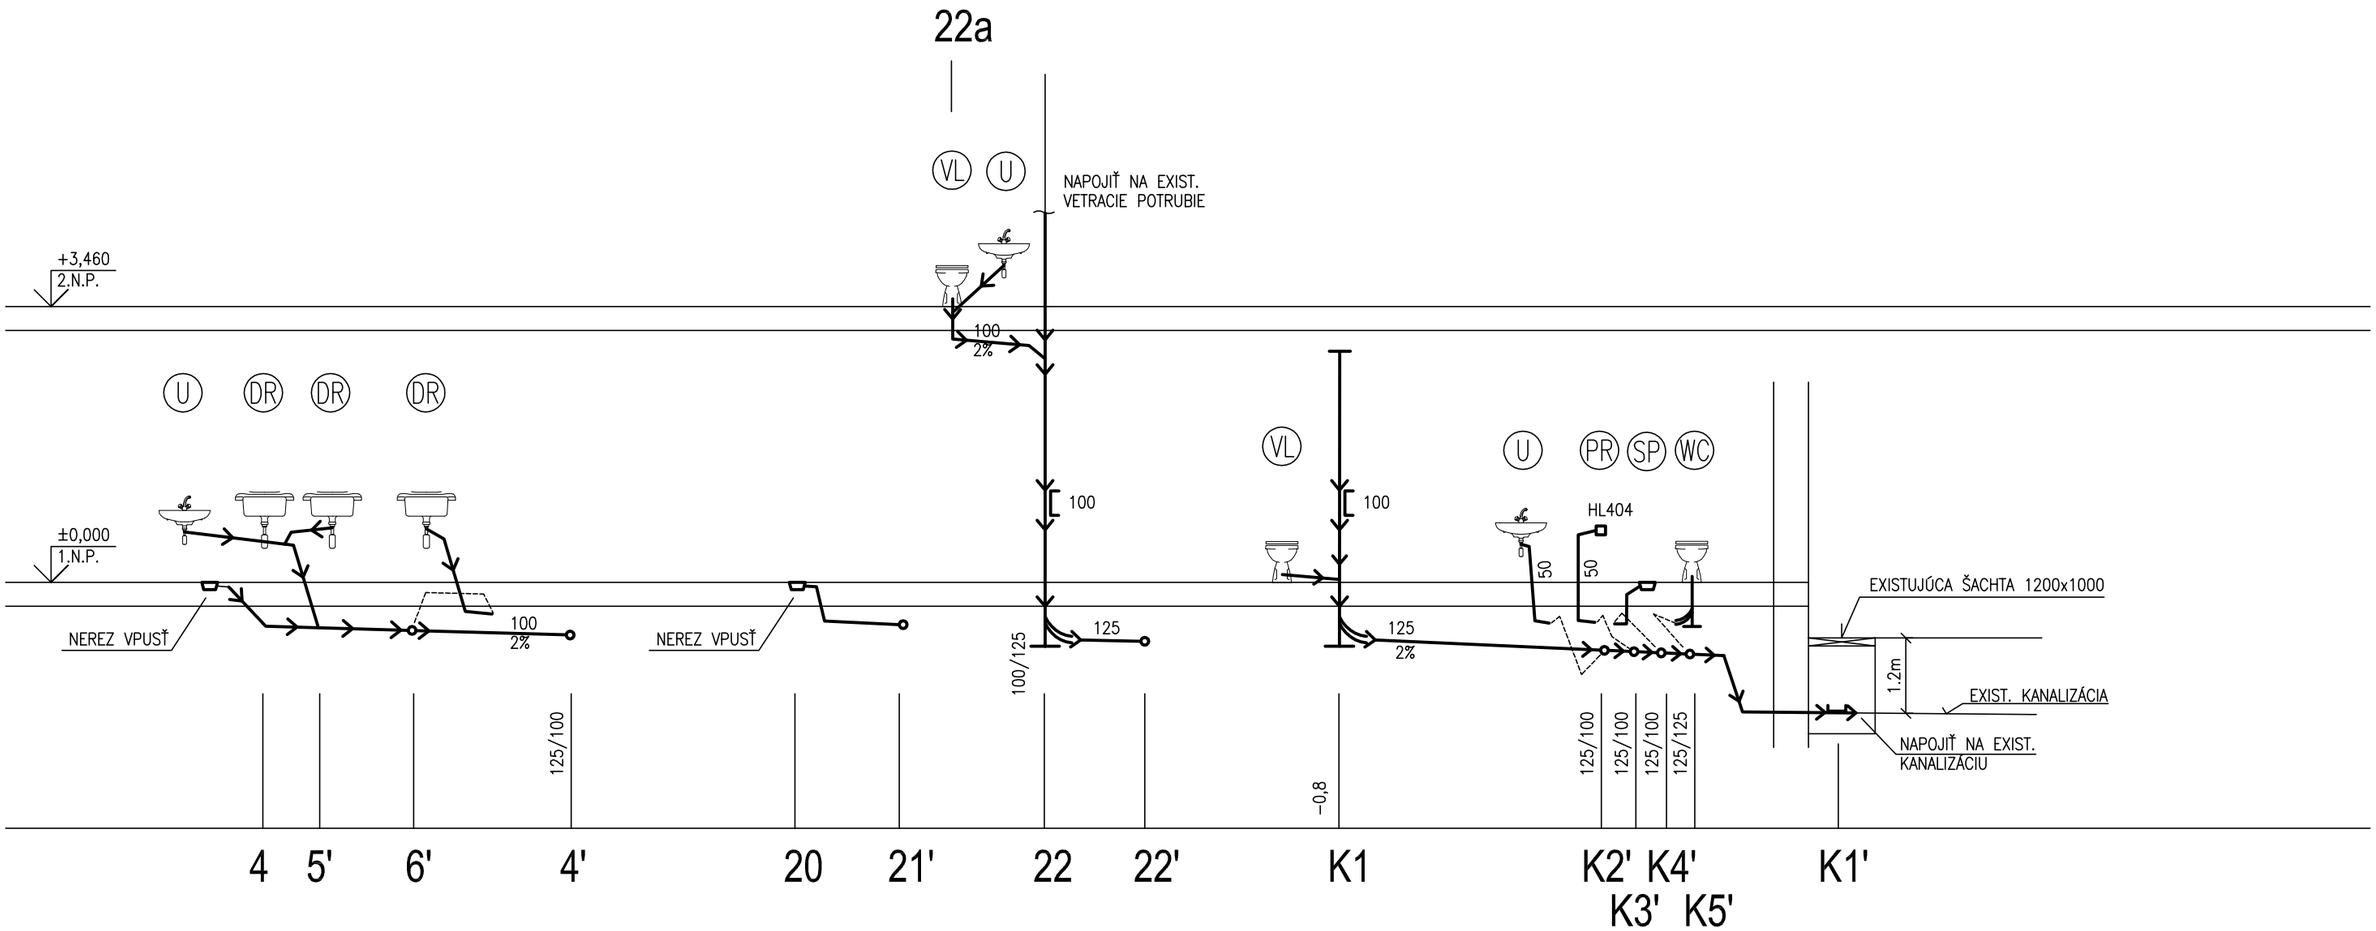

LEGENDA

- EXIST. STUDENEÁ VODA VEDENÁ V TEP. KANÁLI POD PODLAHOU
- EXIST. TÚV VEDENÁ V TEP. KANÁLI POD PODLAHOU
- EXIST. CIRKULÁCIA TÚV VEDENÁ V TEP. KANÁLI POD PODLAHOU
- STUDENÁ VODA
- TEPLÁ VODA
- CIRKULÁCIA

±0,000 — JE STANOVENÁ AKO EXISTUJÚCA ÚROVEŇ PODLAHY ZVÝŠENÉHO PRÍZEMIA NA CHODBE

VLASTNÍK STAVBY :	Mesto NITRA Štefánikova trieda 60, 950 06 NITRA	PROJEKTOVÁ DOKUMENTÁCIA pre REALIZÁCIU STAVBY
STAVEBNÍK :	Mesto NITRA, Štefánikova trieda 60, 950 06 NITRA	
ZHOTOVITEL PD :	IF_ROGGI s.r.o., Kyjevská 16, 949 01 NITRA	
ZODPOVEDNÝ PROJEKTANT :	Ing.Pálffy Ivan Muráního 25, 949 11 Nitra IČO : 40687392 Mobil :0905/513 304	DÁTUM: JÚN 2020
STAVBA : CHARAKTER : MIESTO STAVBY :	ZŠ ŠKULTÉTYHO - Oprava havarijného stavu kuchyne Rekonštrukcia a stavebné úpravy v objekte Obec: NITRA – časť KLOKOČINA; Ulica: ŠKULTÉTYHO 1; Katastrálne územie: NITRA; Parcela číslo: 7242/1, 3	
ČASŤ PD :	C.2. – Z D R A V O T E C H N I K A	FORMÁT: 2 A4
OBSAH VÝKRESU :	SCHÉMA KANALIZÁCIE — MIERKA : M 1:75	ČÍSLO V.: C.2.K3

D:\ACAD VYKRESY\Palffy\20_04_28_ZŠ Škultétyho\V3 K3 K4 SCHEMY.dwg