

ÚZEMIE OBCE
POVRCH ÚZEMIA

V1

M 1:1000/100

HLBKA VÝKOPU

NIVELETA POTRUBIA


TERÉN

ZROVNÁVACIA ROVINA

STANIČNIE V km ; m

SKLON ‰ – DLŽKA m

PROFIL mm – MATERIÁL – DLŽKA m

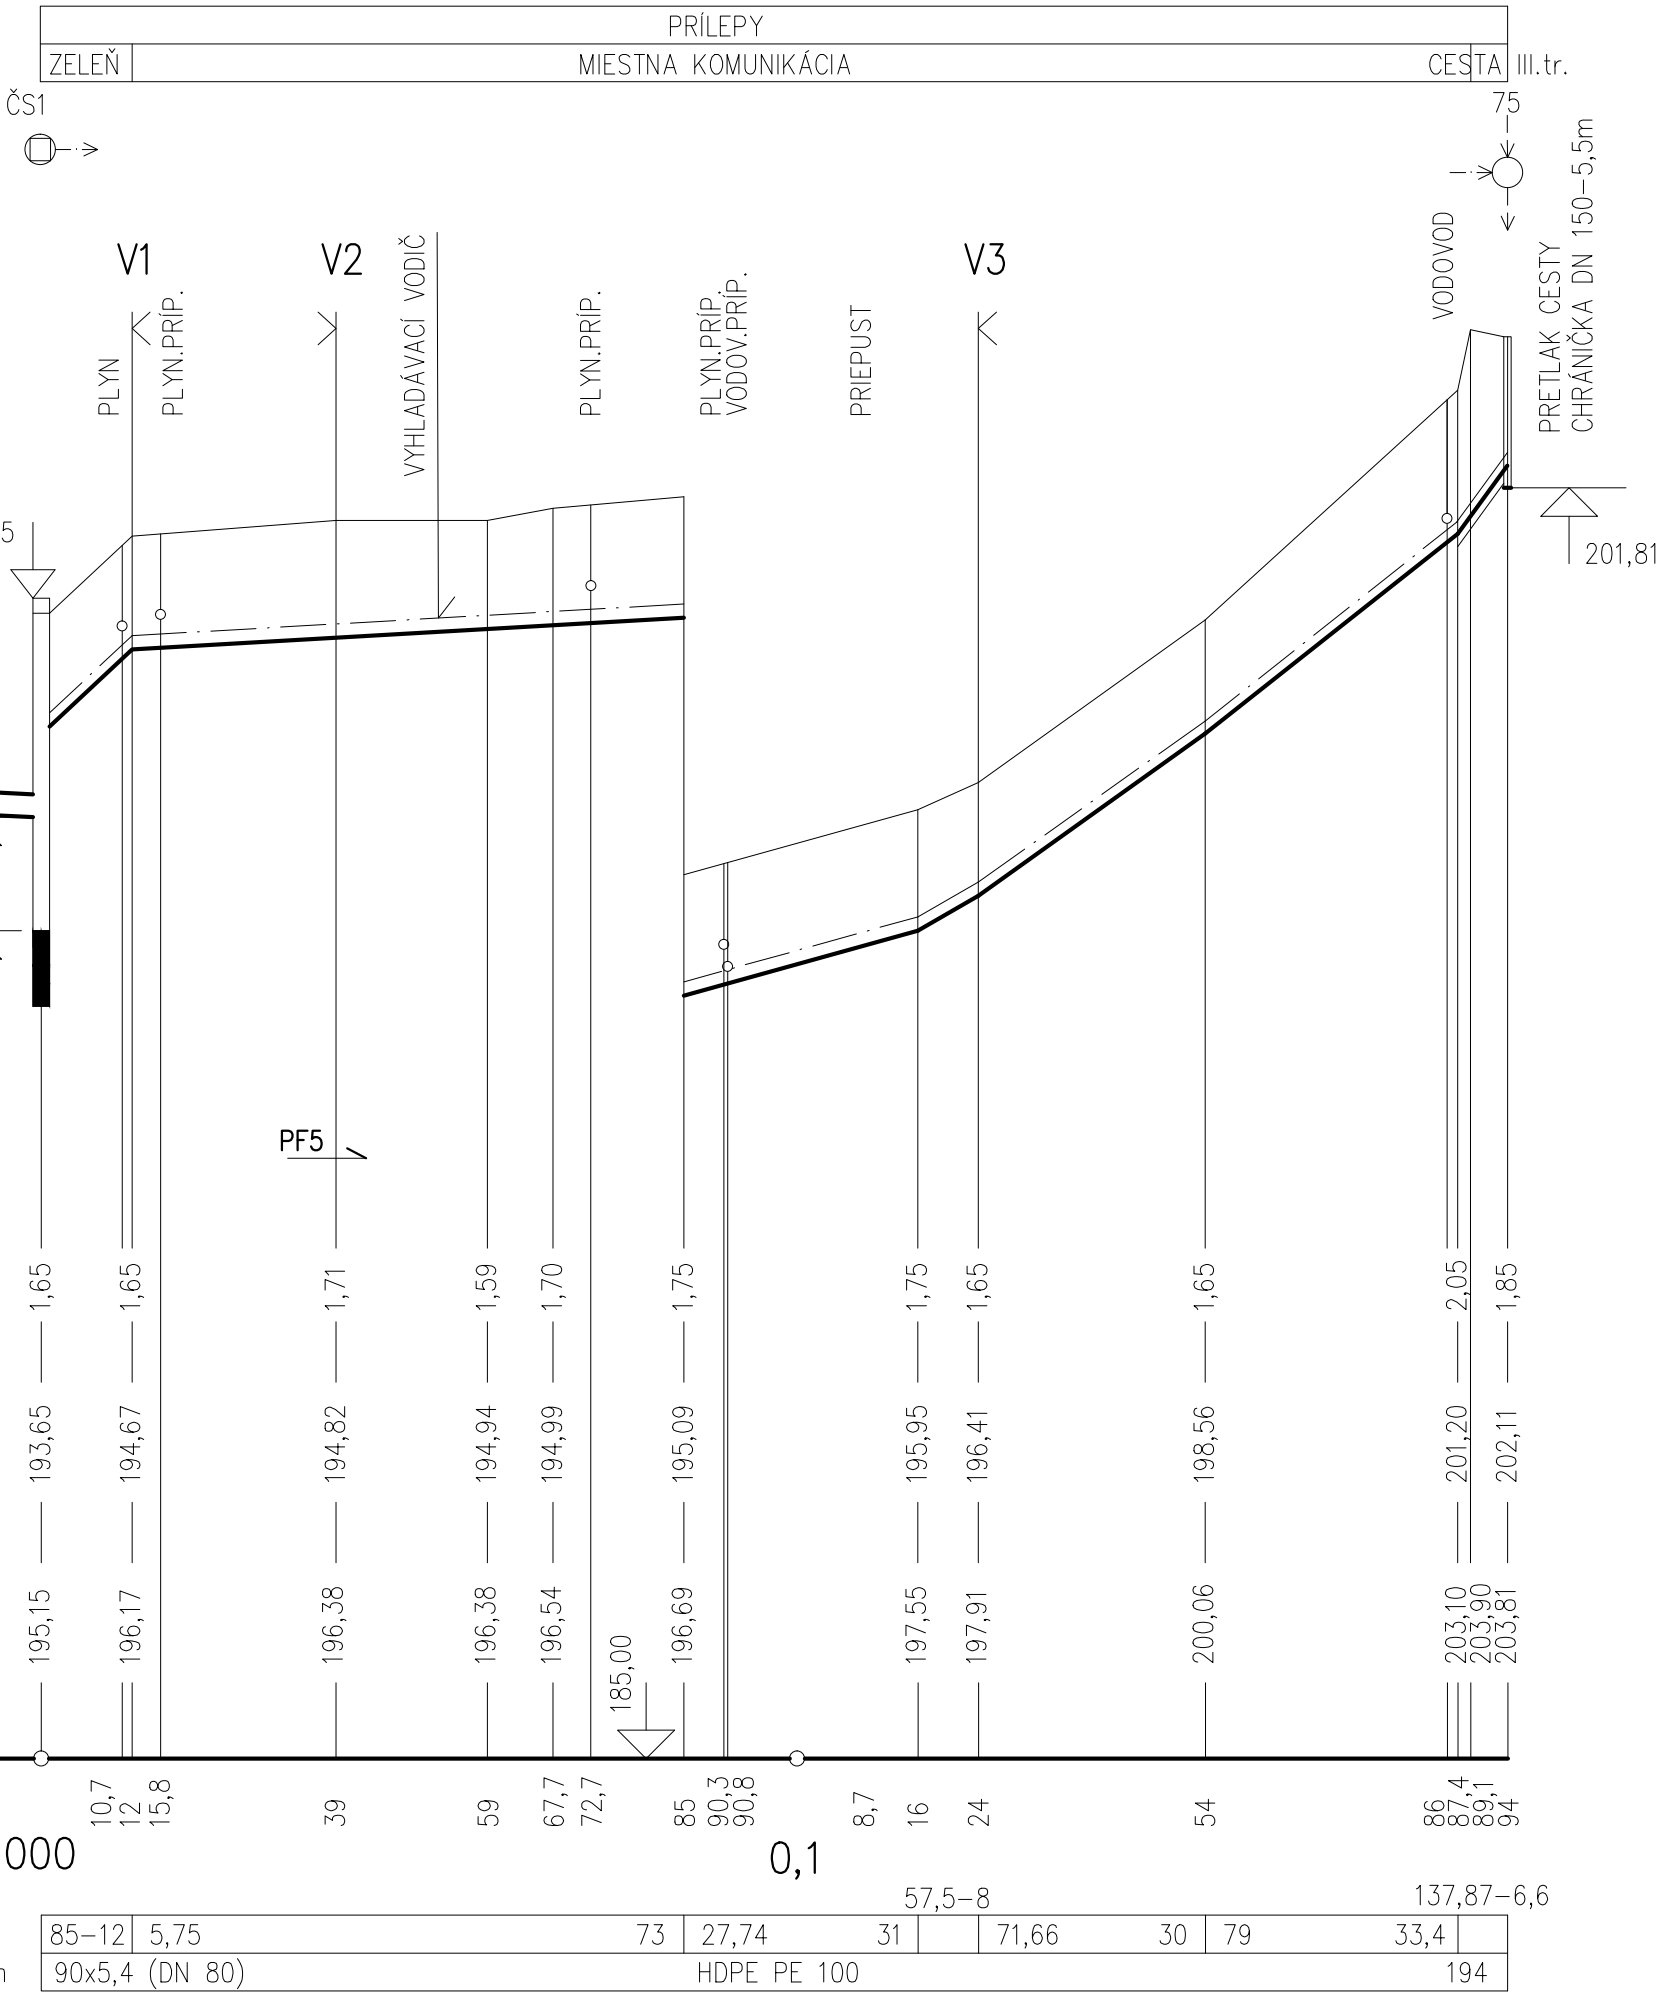

POZNÁMKA :

STAVENISKO OD OVZDAŤ ZA ÚČASTI ORGANIZÁCII , KTORÉ SPRÁVUJÚ PODZEMNÉ VEDENIA !

V HLBKE VÝKOPU JE UVAŽOVANÉ S 15 cm PIESKOVÝM LOŽKOM

VÝŠKOVÝ SYSTÉM : BALT PO VYROVNANÍ

VEDÚCI PROJEKČIE		ING. B.MALÍK				
PROJEKTANT STAVBY		HLAVATÁ	ZODP.PROJEKTANT			HLAVATÁ
KRESLIL		HLAVATÁ				
STAVEBNÍK		MESTO ZLATÉ MORAVCE				
MIESTO STAVBY		PRÍLEPY			Č.ŽAKAZKY	807-95/2018
NÁZOV STAVBY	PRÍLEPY - KANALIZÁCIA				FORMÁT	3A4
OBJEKT					SO 02 - TLAKOVÁ KANALIZÁCIA	DÁTUM
OBSAH	POZDĽŽNÝ PROFIL - VÝTLAK V1				MIERKA	1:1000/100
					STUPEŇ	PS
					ARCH.ČÍSLO	Č.VÝKRESU
					E.3.5	