


TLAKOVÁ KANALIZÁCIA
"V1" HDPE PE100 D 90x5,4 - 194 m

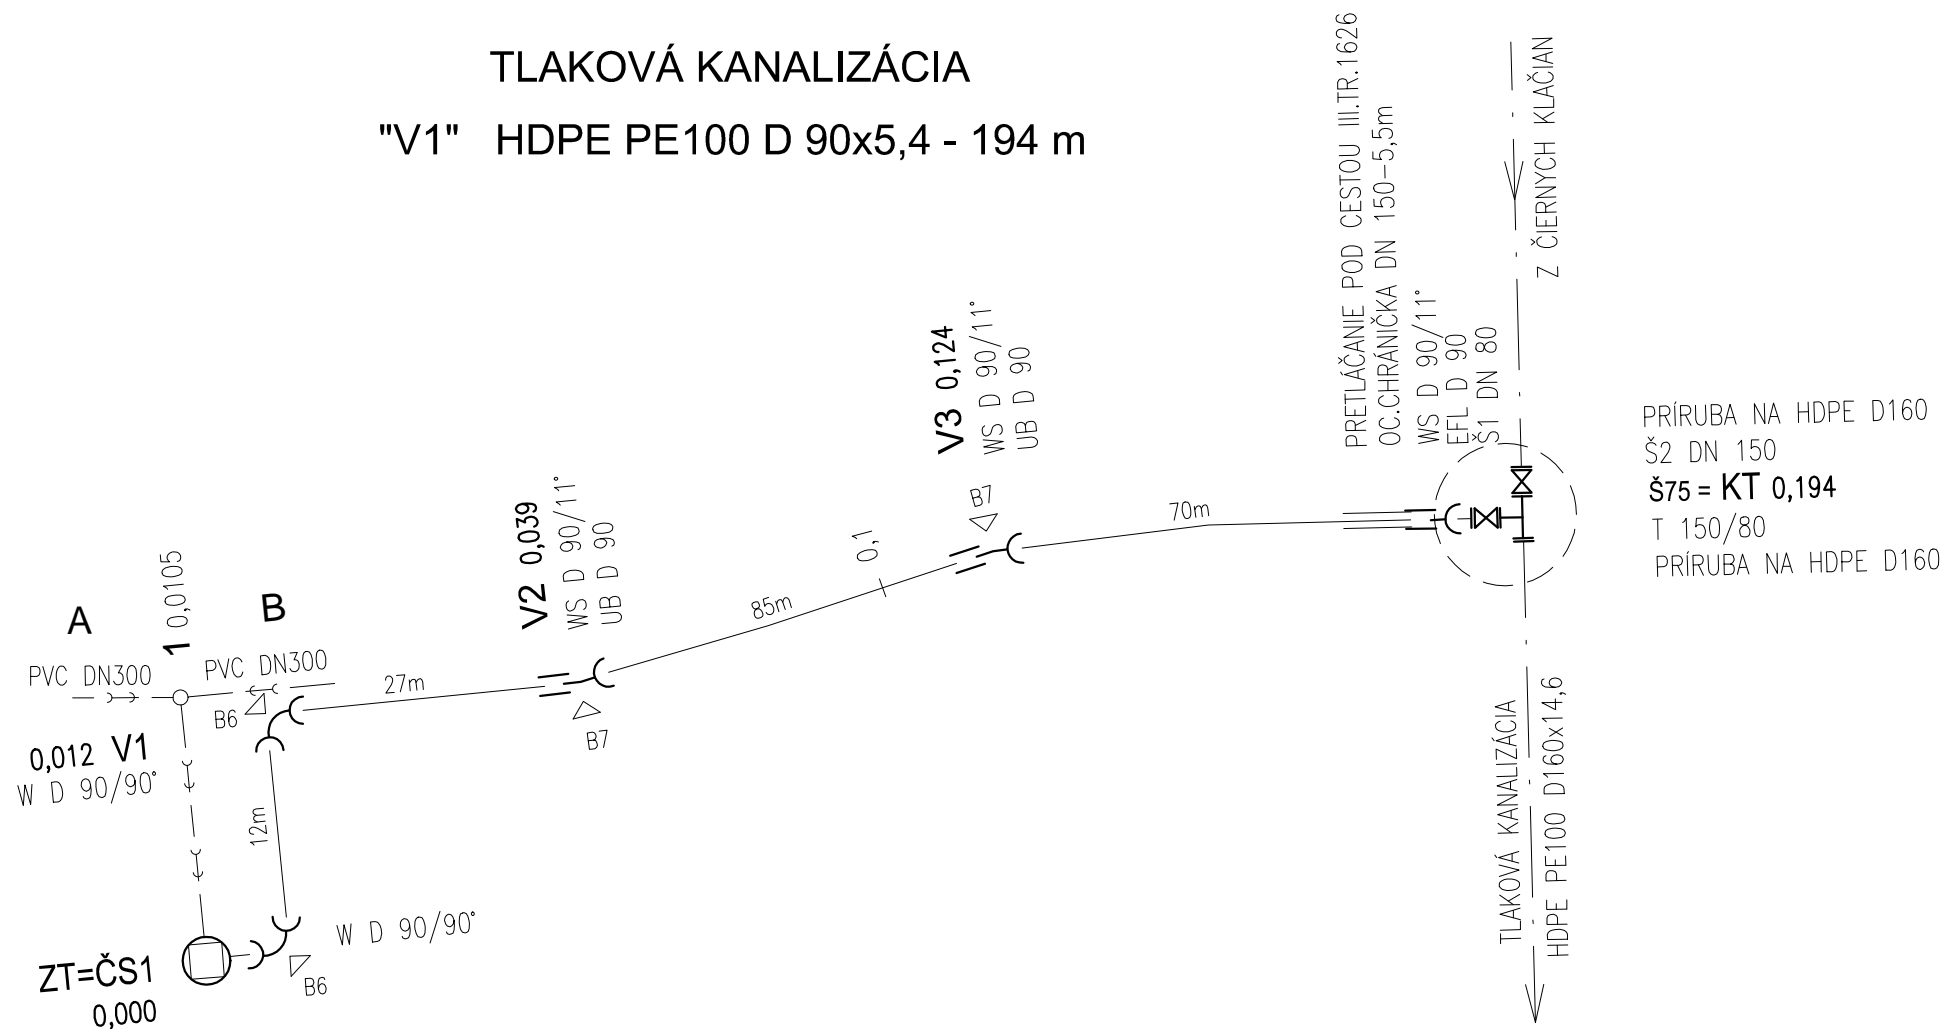

HDPE PE100						LT	ARMATÚRY			OC
POTRUBIE HDPE PE100 D90x5,4	PRÍRUBA NA HDPE HAWLE D160	EFL D 90	W D 90/90°	WS D 90/11°	UB D 90	T 150/80	UZÁVER VODÁRENSKÝ S RUČNÝM KOLIESKOM DN 80	UZÁVER VODÁRENSKÝ S RUČNÝM KOLIESKOM DN 150		OCEL. CHRÁNIČKA DN 150
m	ks									m
194	2	1	2	3	17	1	1	1		5,5

VEDÚCI PROJEKCIE		ING. B.MALÍK				
PROJEKTANT STAVBY		HLAVATÁ	ZODP.PROJEKTANT	HLAVATÁ		
KRESLIL		HLAVATÁ				
STAVEBNÍK		MESTO ZLATÉ MORAVCE				
MIESTO STAVBY		PRÍLEPY			Č.ZÁKAZKY	807-95/2018
NÁZOV STAVBY	PRÍLEPY - KANALIZÁCIA				FORMÁT	2A4
					DÁTUM	08/2018
					MIERKA	
OBJEKT	SO 02 - TLAKOVÁ KANALIZÁCIA				STUPEŇ	PS
OBSAH	KLADAČSKÝ PLÁN - VÝTLAK V1				ARCH.ČÍSLO	Č.VÝKRESU
ČASŤ						E.5