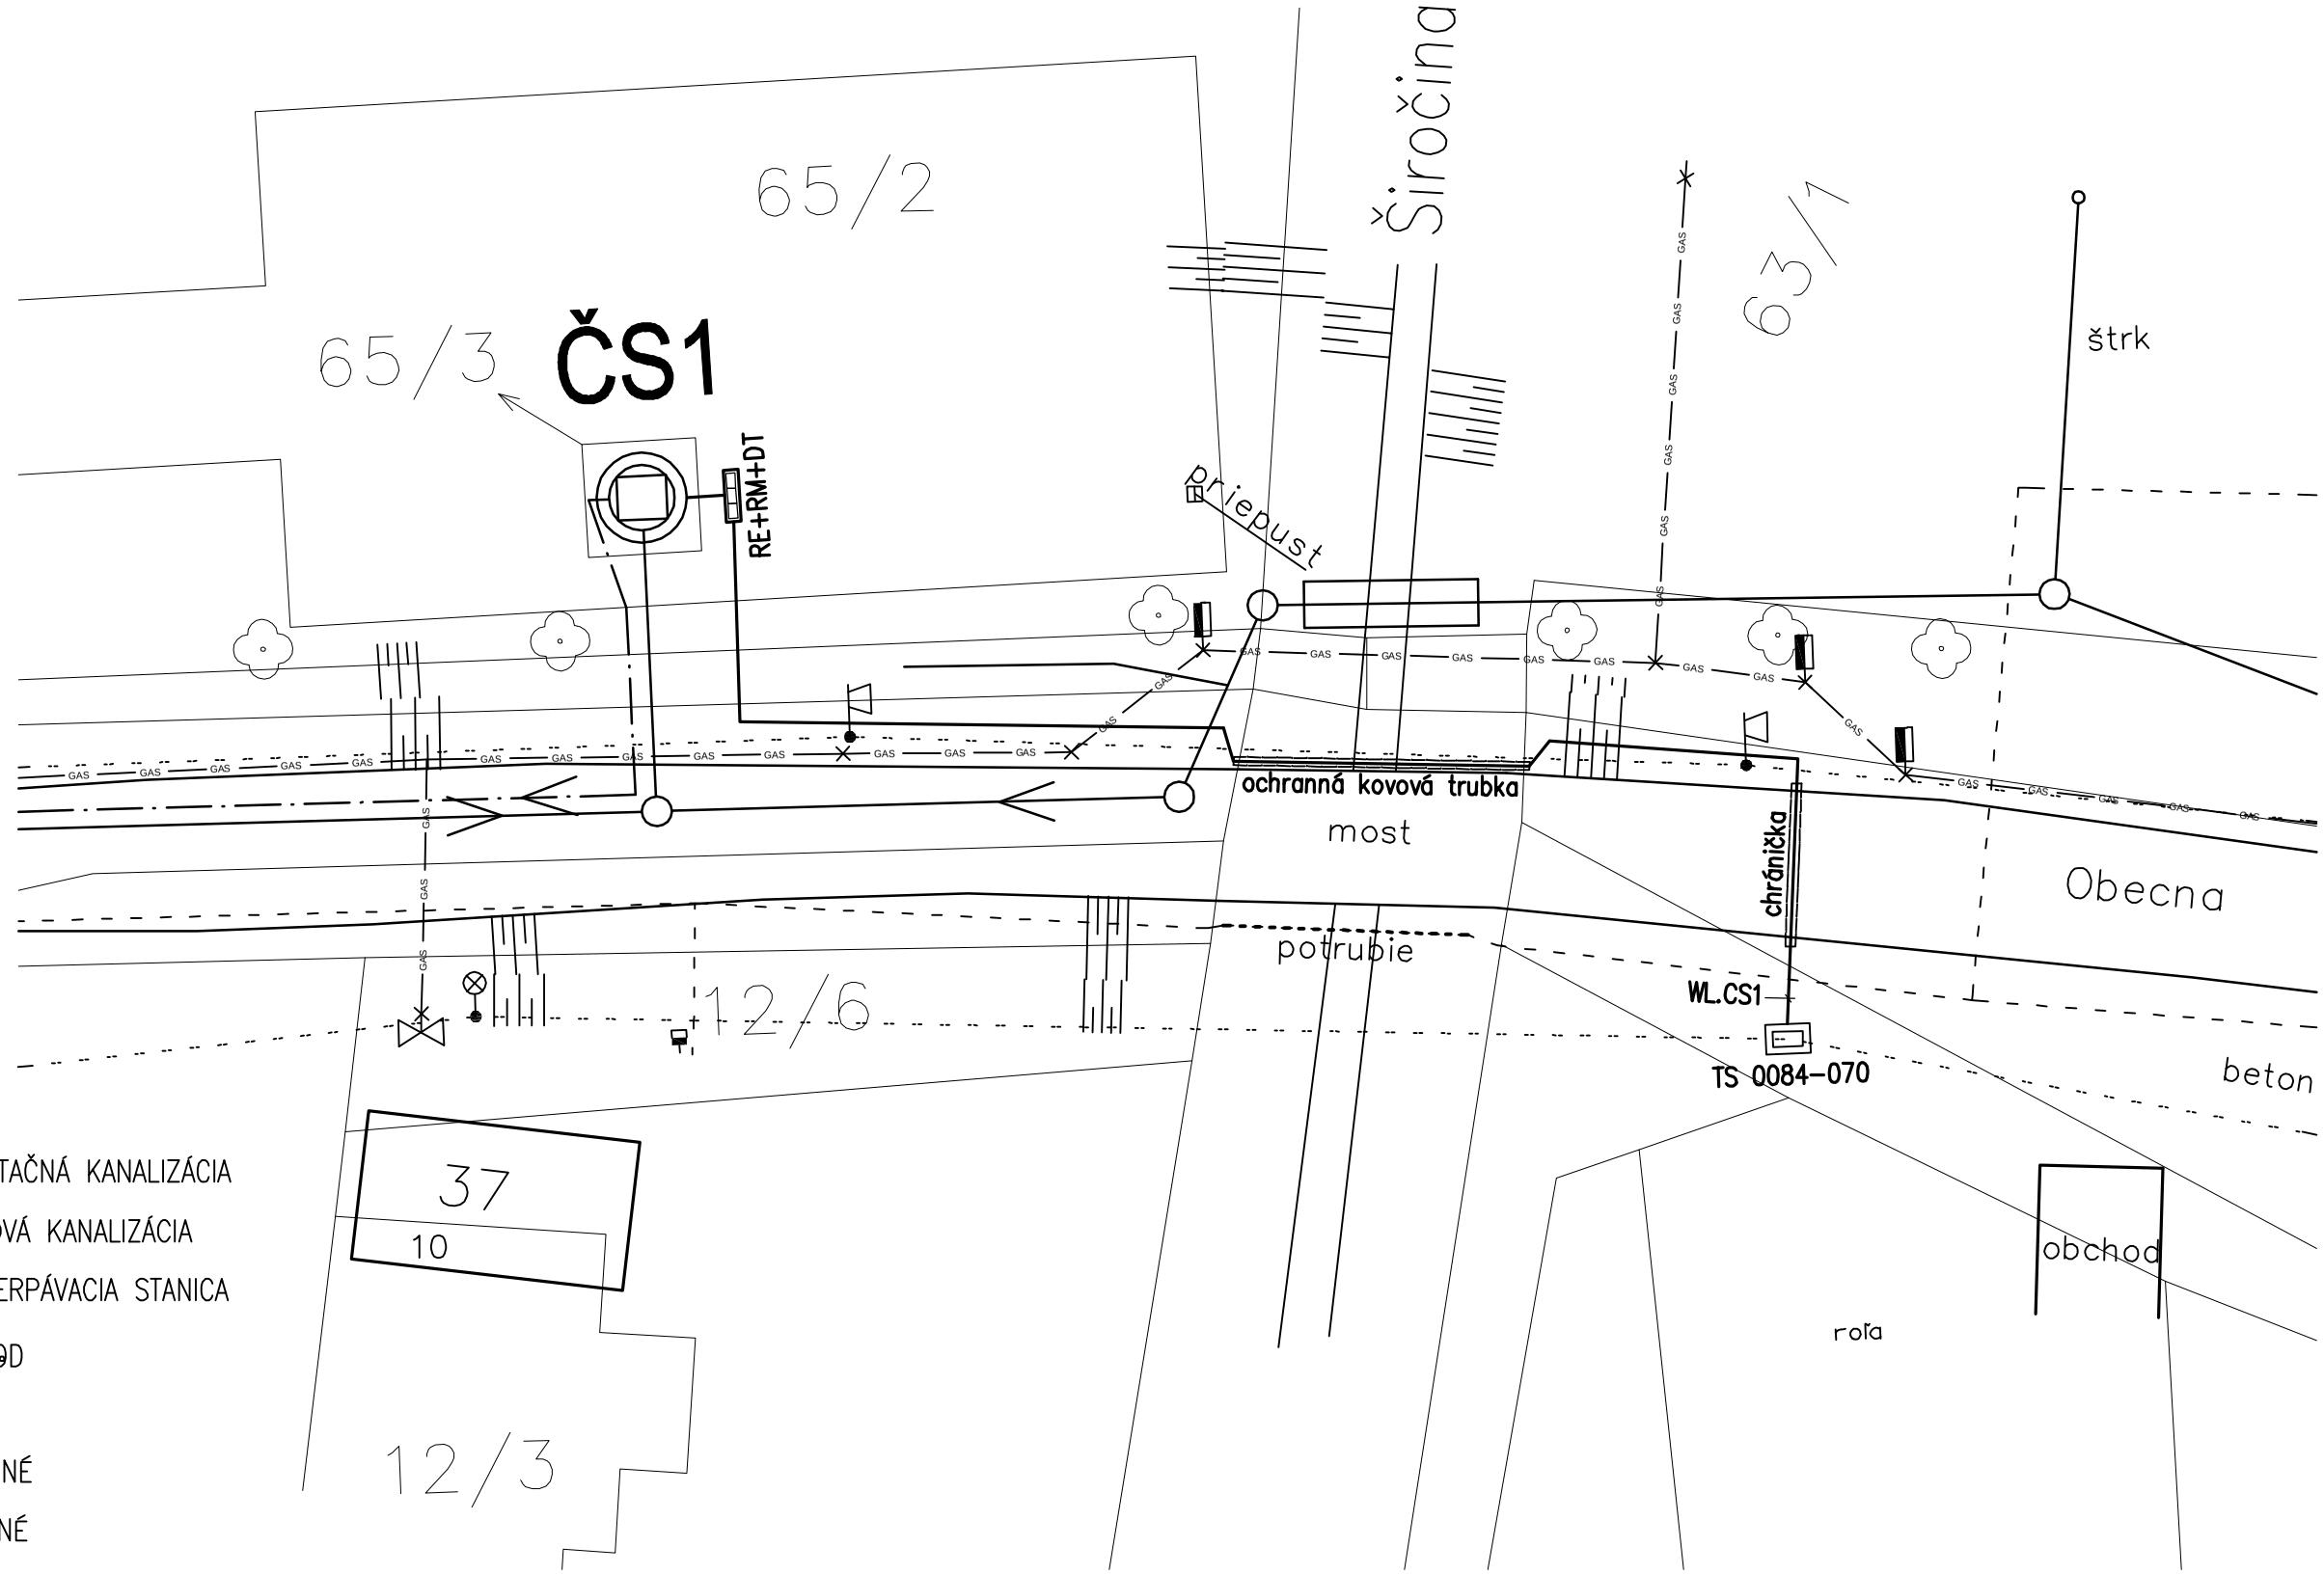

VYSVETLIVKY :

———	NAVRHOVANÁ GRAVITAČNÁ KANALIZÁCIA
—·—·—	NAVRHOVANÁ TLAKOVÁ KANALIZÁCIA
ČS1	NAVRHOVANÁ PREČERPÁVACIA STANICA
– – – – –	JESTVUJÚCI VODOVOD
—— GAS —— GAS —— GAS ——	PLYN
- - - - - -	NN VEDENIE VZDUŠNÉ
- - - - - -	TELEKOM – VZDUŠNÉ

VEDÚCI PROJEKCIE	ING. B.MALÍK				
PROJEKTANT STAVBY	HLAVATÁ	ZODP.PROJEKTANT	HLAVATÁ		
KRESLIL	HLAVATÁ				
STAVEBNÍK	MESTO ZLATÉ MORAVCE				
MIESTO STAVBY	PRÍLEPY			Č.ZÁKAZKY	807-95/2018
NÁZOV STAVBY	PRÍLEPY - KANALIZÁCIA			FORMÁT	10A4
				DÁTUM	08/2018
				MIERKA	1:500
				STUPEŇ	PS
OBJEKT	SO 01 - GRAVITAČNÁ KANALIZÁCIA SPLAŠKOVÁ SO 01.1 - KANALIZAČNÉ ODBOČENIA SO 02 - TLAKOVÁ KANALIZÁCIA			ARCH.ČÍSLO	Č.VÝKRESU
OBSAH	SITUÁCIA - stoka B, B1, B1-1, výtlak V1				E.2.3

ttc power of solution
Piaristická 2
949 01 Nitra
Slovenská Republika
sales@ttc.sk

ID projektu: 13548	Stupeň projektu: RPD	Názov výkresu:	Situácia umiestnenia ČS1 a jej elektrických zariadení
Projekt: Prílepy - kanalizácia			
Lokalita: ČS1 Prílepy		Číslo výkresu: 13548-PrNN-CS1-Prilepy_00_SU	Verzia: 00
Vypracoval: Ing. Juraj Barus	Dátum: 15.2.2019		List: 1

A3