


REKONŠTRUKCIA OBJEKTU SOŠ V BANSKEJ ŠTIAVNICI NA ŠPECIALIZOVANÉ ZARIADENIE DSS A NÁJOMNÉ BYTY

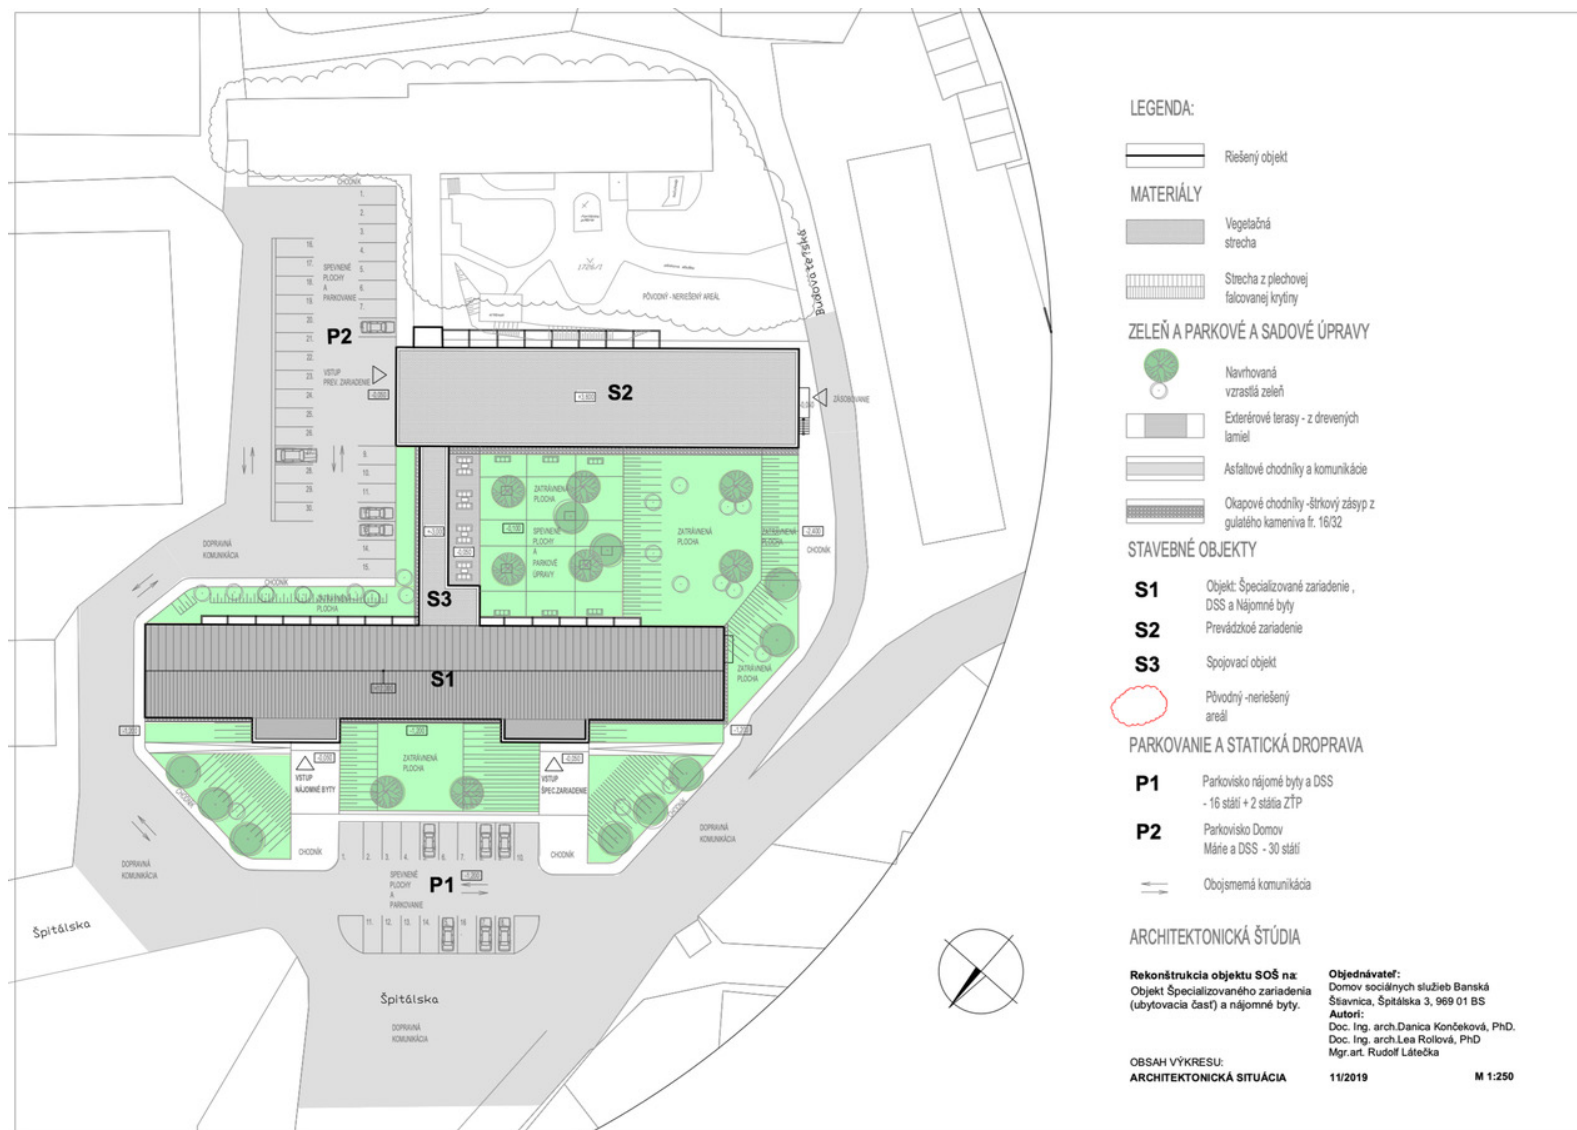


REKONŠTRUKCIA OBJEKTU SOŠ V BANSKEJ ŠTIAVNICI NA ŠPECIALIZOVANÉ ZARIADENIE DSS A NÁJOMNÉ BYTY



POHLAD JUHO VÝCHODNÝ
(Uličný)



POHLAD SEVERO ZÁPADNÝ

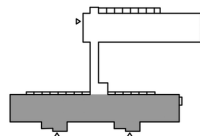

ARCHITEKTONICKÁ ŠTÚDIA

Rekonštrukcia objektu SOŠ na:
Objekt špecializovaného zariadenia
(ubytovacia časť) a nájomné byty.


OBJEKT "A" POHLADY

Objednávateľ:
Domov sociálnych služieb Banská
Štiavnica, Špitálska 3, 969 01 BS
Autori:
Doc. Ing. arch. Danica Končeková,
PhD.
Doc. Ing. arch. Lea Rollová, PhD
Mgr. art. Rudolf Látečka

11/2019

M 1:250

REKONŠTRUKCIA OBJEKTU SOŠ V BANSKEJ ŠTIAVNICI NA ŠPECIALIZOVANÉ ZARIADENIE DSS A NÁJOMNÉ BYTY

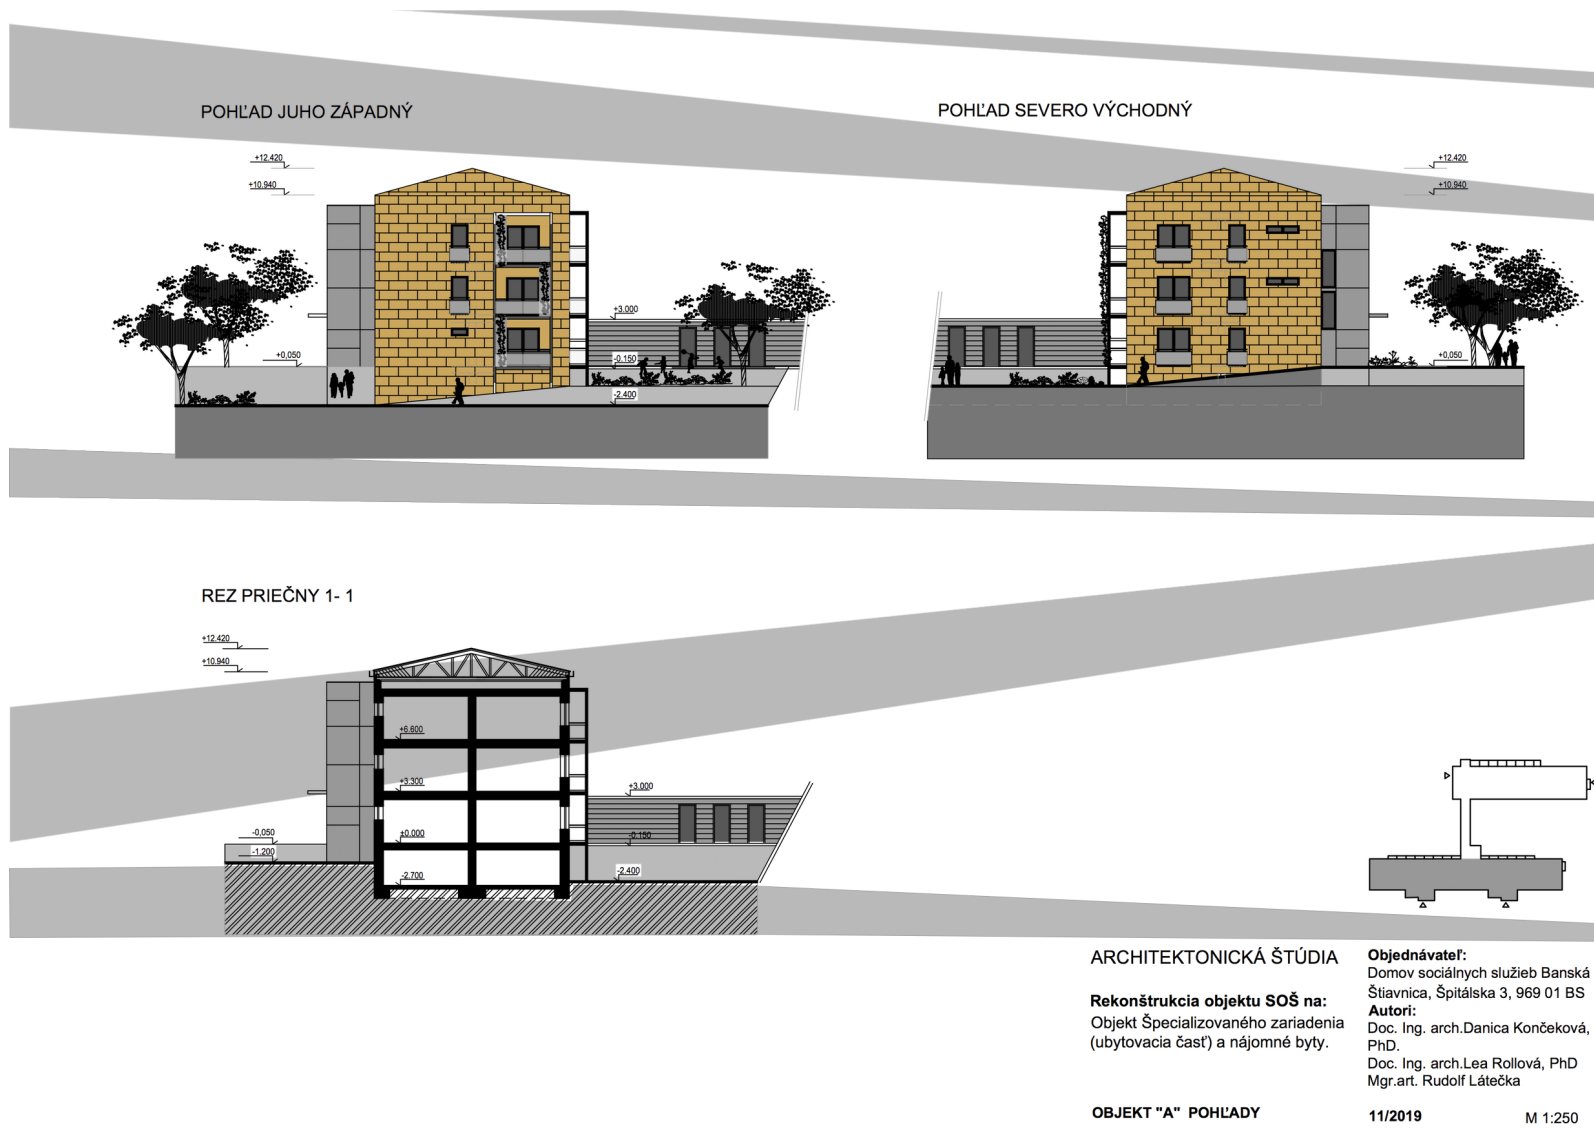

REKONŠTRUKCIA OBJEKTU SOŠ V BANSKEJ ŠTIAVNICI NA ŠPECIALIZOVANÉ ZARIADENIE DSS A NÁJOMNÉ BYTY

Rekonštrukcia objektu SOŠ v Banskej Štiavnici na špecializované zariadenie DSS a nájomné bývanie



Materiálové a výtvarné riešenie

REKONŠTRUKCIA OBJEKTU SOŠ V BANSKEJ ŠTIAVNICI NA ŠPECIALIZOVANÉ ZARIADENIE DSS A NÁJOMNÉ BYTY


Rekonštrukcia objektu SOŠ v Banskej Štiavnici na špecializované zariadenie DSS a nájomné bývanie
ARCHITEKTONICKÁ ŠTÚDIA




Materiálové a výtvarné riešenie

REKONŠTRUKCIA OBJEKTU SOŠ V BANSKEJ ŠTIAVNICI NA ŠPECIALIZOVANÉ ZARIADENIE DSS A NÁJOMNÉ BYTY



POHĽAD JUHO ZÁPADNÝ

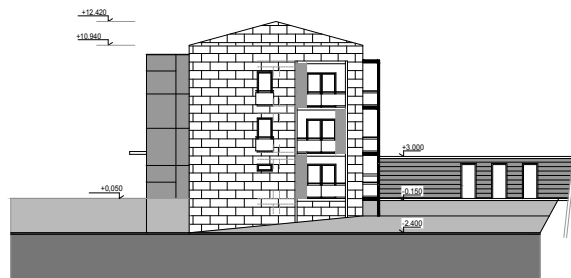

POHĽAD SEVERO VÝCHODNÝ

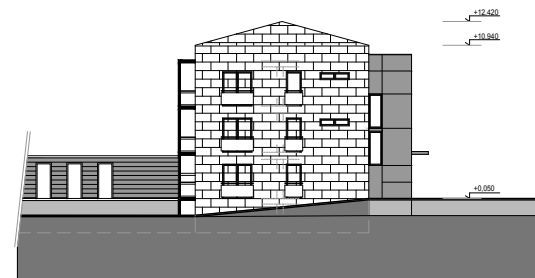

REZ PRIEČNY 1-1

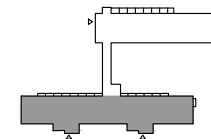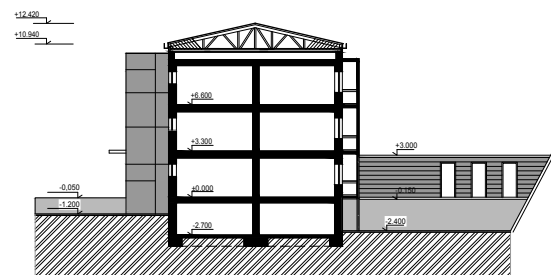

ARCHITEKTONICKÁ ŠTÚDIA

Rekonštrukcia objektu SOŠ na:
Objekt špecializovaného zariadenia
(ubytovacia časť) a nájomné byty.

OBJEKT "A" POHĽADY

Objednávateľ:

Domov sociálnych služieb Banská
Štiavnica, Špitálska 3, 969 01 BS

Autori:

Doc. Ing. arch. Danica Končeková,
PhD.


Doc. Ing. arch. Lea Rollová, PhD

Mgr. art. Rudolf Látečka

11/2019

M 1:250

REKONŠTRUKCIA OBJEKTU SOŠ V BANSKEJ ŠTIAVNICI NA ŠPECIALIZOVANÉ ZARIADENIE DSS A NÁJOMNÉ BYTY

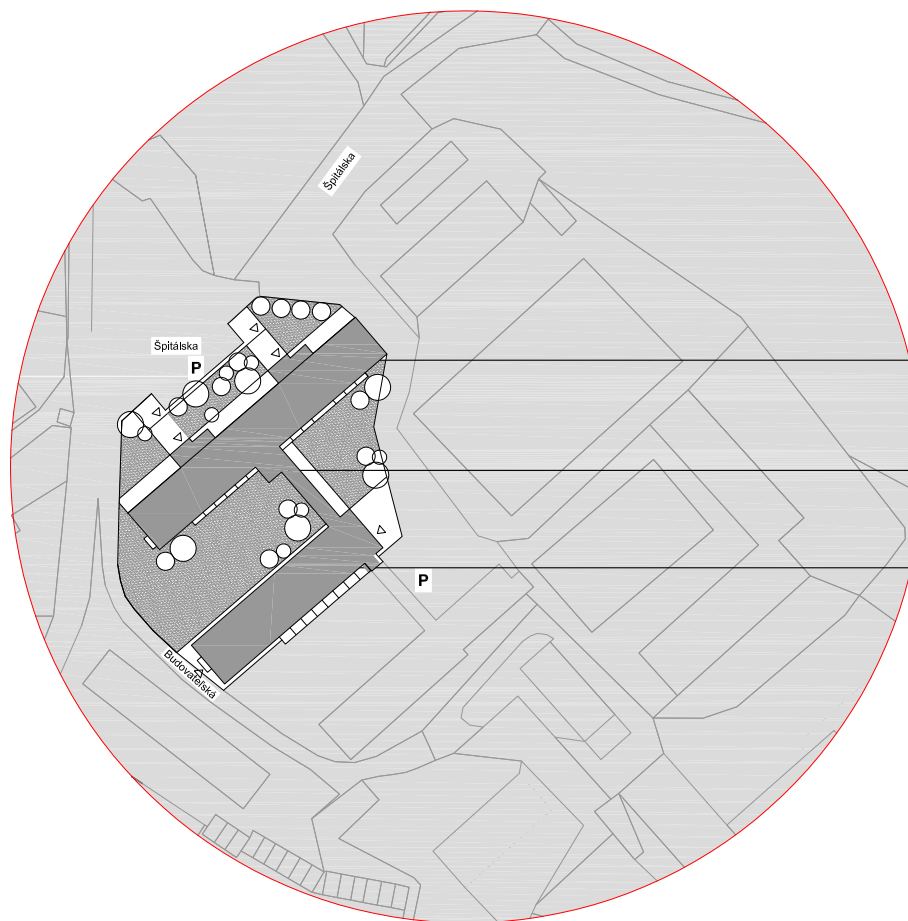


HLAVNÝ OBJEKT ŠZ DSS A NÁJOMNÉ BYTY (S1)

SPOJOVACÍ OBJEKT (S3)

PREVÁDZKOVÉ ZARIADENIE (S2)

S

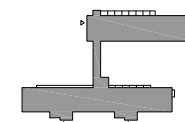

ARCHITEKTONICKÁ ŠTÚDIA

Rekonštrukcia objektu SOŠ na:
Objekt špecializované ho zariadenia
(ubytovacia časť) a nájomné byty.


Objednávateľ:
Domov sociálnych služieb Banská
Štiavnica, Špitálska 3, 969 01 BS
Autori:
Doc. Ing. arch. Danica Končeková,
PhD.,
Doc. Ing. arch. Lea Roková, PhD
Mgr. art. Rudolf Látka

ARCH. SITUÁCIA-ŠIRŠIE VZŤAHY

11/2019

M 1:1000

REKONŠTRUKCIA OBJEKTU SOŠ V BANSKEJ ŠTIAVNICI NA ŠPECIALIZOVANÉ ZARIADENIE DSS A NÁJOMNÉ BYTY

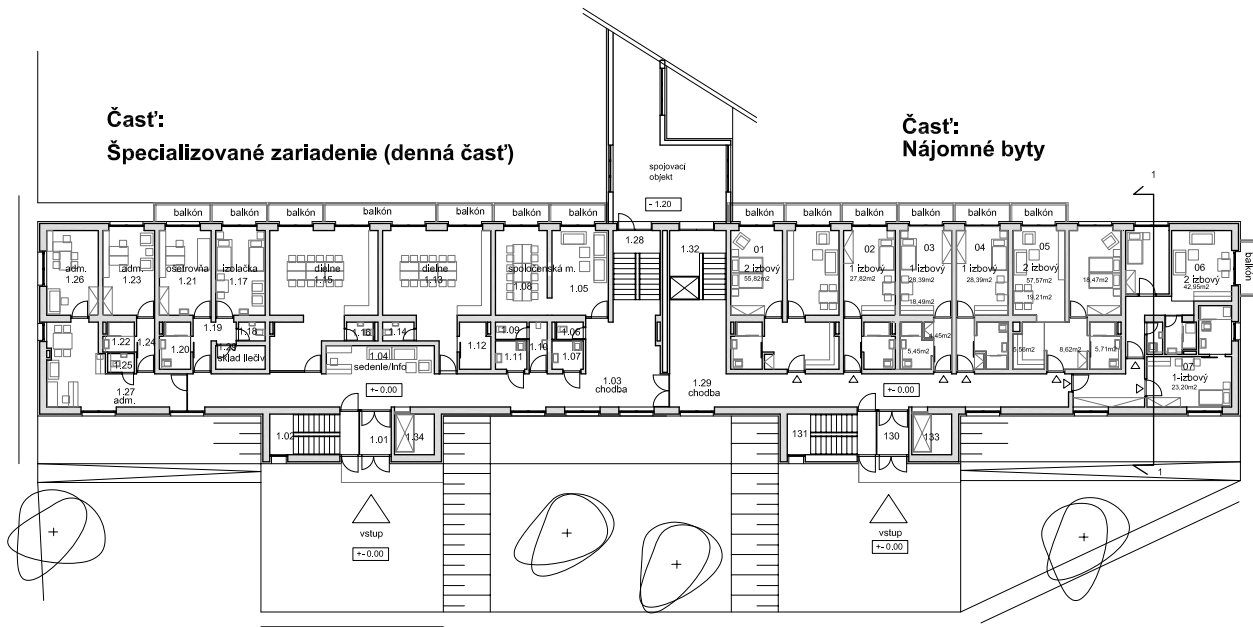


Časť: Špecializované zariadenie (administratívna - denná časť)

Príloha	1. NP	1.13	dielňa	44.89
Číslo	1.14	wc	2.04	
1.01	Základ	5.59		
1.02	Schodisko	11.39		
1.03	Chodba	99.23		
1.04	Spoločenská m.	17.76		
1.05	Spoločenská m.	17.76		
Celková úžitková plocha 1. NP, "špecializované zariadenie"
"a" nájomné byty: 825,79 m²

Príloha	C. Bytu	Kategória	Úžitková plocha v m ²
1. NP	01	2-izbový	55.82
	02	1-izbový	27.82
	03	1-izbový	28.39
	04	1-izbový	28.39
	05	2-izbový	57.07
	06	2-izbový	42.95
	07	1-izbový	23.2
Celkom 1-izbových bytov: 4			
Celkom 2-izbových bytov: 3			
Celková úžitková plocha bytov: 294.14			

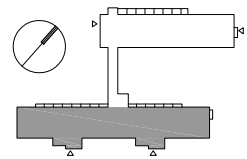

ARCHITEKTONICKÁ ŠTÚDIA

Rekonštrukcia objektu SOŠ na:
Objekt špecializovaného zariadenia
(ubytovacia časť) a nájomné byty.

Objednávateľ:
Domov sociálnych služieb Banská
Štiavnica, Špitálska 3, 969 01 BS
Autori:
Doc. Ing. arch. Danica Končeková,
PhD.
Doc. Ing. arch. Lea Rollová, PhD
Mgr. art. Rudolf Látečka


OBJEKT "A" PÔDORYS 1.N.P. +0,000 11/2019

M 1:250

REKONŠTRUKCIA OBJEKTU SOŠ V BANSKEJ ŠTIAVNICI NA ŠPECIALIZOVANÉ ZARIADENIE DSS A NÁJOMNÉ BYTY

M 1:250

OBJEKT S1 PODORYS 2.N.P. +3,300

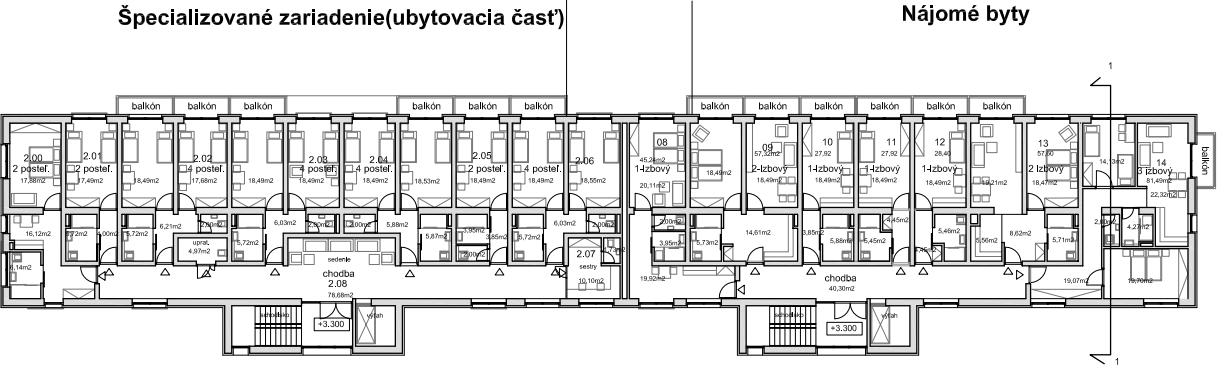

Objekt "A" 2.N.P. Špecializované zariadenie - ubytovacia časť

jednotka č. 200	(a) tréningové bývanie	2 -posteľ
Účel miestnosti	plocha v m ²	
predsieň+kk	8,58	
spáľňa	17,88	
kuchynka	7,54	
kúpeľňa+wc	6,14	
Úžitková plocha celkom:	40,14	

jednotka č. 201	2 -posteľ	
Účel miestnosti	plocha v m ²	
predsieň+kk	4	
spáľňa	18,49	
kúpeľňa+wc	5,7	
Úžitková plocha celkom:	28,19	

jednotka č. 202	4 -posteľ	
Účel miestnosti	plocha v m ²	
predsieň	6,21	
spáľňa 1	18,49	
spáľňa 2	17,68	
wc	2	
kúpeľňa+wc	5,7	
Úžitková plocha celkom:	50,08	

jednotka č. 203	4 -posteľ	
Účel miestnosti	plocha v m ²	
predsieň	6,21	
spáľňa 1	18,49	
spáľňa 2	18,49	
wc	2	
kúpeľňa+wc	5,7	
Úžitková plocha celkom:	50,89	

jednotka č. 204	4 -posteľ	
Účel miestnosti	plocha v m ²	
predsieň	5,8	
spáľňa 1	18,49	
spáľňa 2	18,53	
wc	2	
kúpeľňa+wc	5,87	
Úžitková plocha celkom:	50,69	

jednotka č. 205	2 -posteľ	
Účel miestnosti	plocha v m ²	
predsieň	3,58	
spáľňa	18,49	
wc	2	
kúpeľňa	3,59	
Úžitková plocha celkom:	27,66	

jednotka č. 206	4 -posteľ	
Účel miestnosti	plocha v m ²	
predsieň	5,8	
spáľňa 1	18,49	
spáľňa 2	18,55	
wc	0,52	
kúpeľňa+wc	5,72	
Úžitková plocha celkom:	49,08	


jednotka č. 207	DM Sestry	
Účel miestnosti	plocha v m ²	
denná miestnosť	11	
wc	1,7	
Úžitková plocha celkom:	12,7	

jednotka č. 208	Chodba	
Účel miestnosti	plocha v m ²	
chodba	78,03	
Úžitková plocha celkom:	78,03	

Úžitková plocha 2.N.P. čar.špec.zar.celkom: 387,46

Podlažie	Č. Bytu	Kategória	Úžitková plocha v m ²
2.N.P. 8	1-lžbový	45,24	
9	2-lžbový	57,32	
10	1-lžbový	27,92	
11	1-lžbový	27,92	
12	1-lžbový	28,4	
13	2-lžbový	57,6	
14	3-lžbový	81,49	
Celkom 1-lžbových bytov 4			
Celkom 2-lžbových bytov 3			
Celkom 3-lžbových 1			
Celková úžitková plocha bytov			325,89

CELKOVÁ ÚŽITKOVÁ PLOCHA 2.N.P.: 748 m²

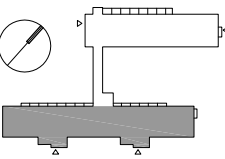

ARCHITEKTONICKÁ ŠTÚDIA


Rekonštrukcia objektu SOŠ na:
Objekt Špecializovaného zariadenia
(ubytovacia časť) a nájomné byty.

Objednávateľ:
Domov sociálnych služieb Banská
Štiavnica, Špitálska 3, 969 01 BS
Autori:
Doc. Ing. arch. Danica Končeková,
PhD.
Doc. Ing. arch. Lea Rollová, PhD
Mgr. art. Rudolf Látečka

REKONŠTRUKCIA OBJEKTU SOŠ V BANSKEJ ŠTIAVNICI NA ŠPECIALIZOVANÉ ZARIADENIE DSS A NÁJOMNÉ BYTY

M 1:250

OBJEKT "A" PODORYS 3.N.P. +6,600

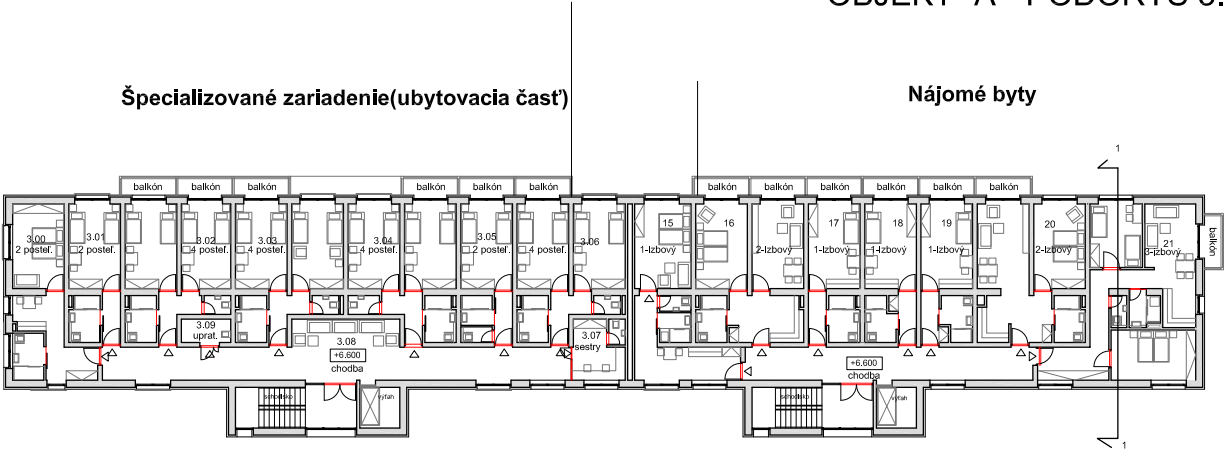

Objekt "A" 3.N.P. Špecializované zariadenie - ubytovacia časť

jednotka č. 3.00 (a) tréningové bývanie 2-posteľ

Účel miestnosti plocha v m2
predsieň+kk 8,58
spálňa 17,88
kuchynka 7,54
kúpeľňa+wc 6,14
Úžitková plocha celkom: 40,14

jednotka č. 3.01 2-posteľ

Účel miestnosti plocha v m2
predsieň+kk 4
spálňa 18,49
kúpeľňa+wc 5,7
Úžitková plocha celkom: 28,19

jednotka č. 3.02 4-posteľ

Účel miestnosti plocha v m2
predsieň 6,21
spálňa 1 18,49
spálňa 2 17,68
wc 2
kúpeľňa+wc 5,7
Úžitková plocha celkom: 50,08

jednotka č. 3.03 4-posteľ

Účel miestnosti plocha v m2
predsieň 6,21
spálňa 1 18,49
spálňa 2 18,49
wc 2
kúpeľňa+wc 5,7
Úžitková plocha celkom: 50,89

jednotka č. 3.04 4-posteľ

Účel miestnosti plocha v m2
predsieň 5,8
spálňa 1 18,49
spálňa 2 18,53
wc 2
kúpeľňa+wc 5,87
Úžitková plocha celkom: 50,69

jednotka č. 3.05 2-posteľ

Účel miestnosti plocha v m2
predsieň 3,58
spálňa 18,49
wc 2
kúpeľňa 3,59
Úžitková plocha celkom: 27,66

jednotka č. 3.06 4-posteľ

Účel miestnosti plocha v m2
predsieň 5,8
spálňa 1 18,49
spálňa 2 18,55
wc 0,52
kúpeľňa+wc 5,72
Úžitková plocha celkom: 49,08

jednotka č. 3.07 DM Sestry

Účel miestnosti plocha v m2
denná miestnosť 11
wc 1,7
Úžitková plocha celkom: 12,7

jednotka č. 3.08 Chodba

Účel miestnosti plocha v m2
chodba 78,03
Úžitková plocha celkom: 78,03


Úžitková plocha 3.N.P. časť špec.zar.celkom: 387,46

Podlažie Č. Bytu Kategória

Úžitková plocha v m2
3.N.P.15 1-izbový 45,24
16 2-izbový 57,32
17 1-izbový 27,92
18 1-izbový 27,92
19 1-izbový 28,4
20 2-izbový 57,6
21 3-izbový 81,49

Celkom 1-izbových bytov 4
Celkom 2-izbových bytov 3
Celkom 3-izbových 1
Celková úžitková plocha bytov 325,89

CELKOVÁ ÚŽITKOVÁ PLOCHA 3.N.P.: 748 m2

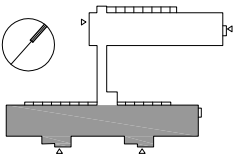

ARCHITEKTONICKÁ ŠTÚDIA


Rekonštrukcia objektu SOŠ na:
Objekt Špecializovaného zariadenia
(ubytovacia časť) a nájomné byty.

Objednávateľ:
Domov sociálnych služieb Banská
Štiavnica, Špitálska 3, 969 01 BS
Autori:
Doc. Ing. arch.Danica Končeková,
PhD.
Doc. Ing. arch.Lea Rollová, PhD
Mgr.art. Rudolf Látečka


OBJEKT "A" PÓDORYS 3.N.P. +6,600 11/2019

M 1:250


REKONŠTRUKCIA OBJEKTU SOŠ V BANSKEJ ŠTIAVNICI NA ŠPECIALIZOVANÉ ZARIADENIE DSS A NÁJOMNÉ BYTY

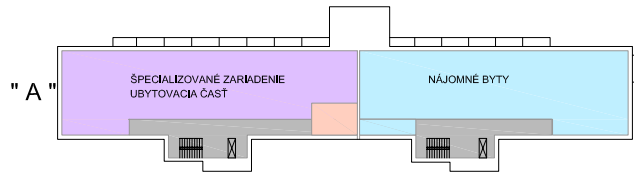

2. N.P. +3,300

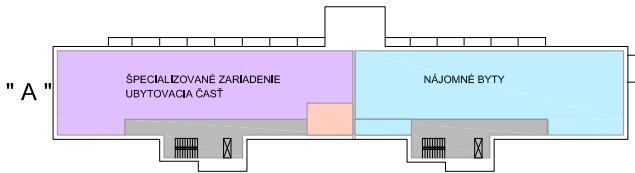

3. N.P. +6,600


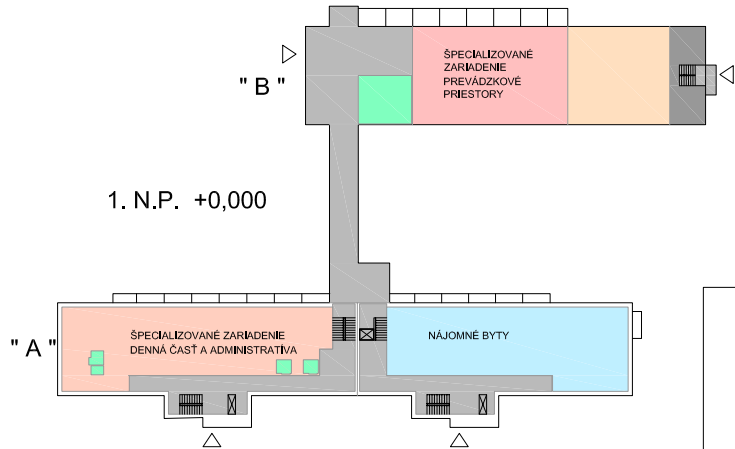


(! nedostatočná svetlá výška suterénu
pre ľudské celodenné aktivity)

1. P.P. (objekt ŠZ) -2,700

Zastavaná plocha
1037 m²

Obostavaný objem
11.325m³

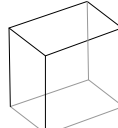
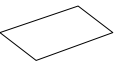


Celková úžitková plocha 1. N.P. : 825,79 m²
Celková úžitková plocha 2. N.P. : 748,50 m²
Celková úžitková plocha 3. N.P. : 748,50 m²



ÚŽITKOVÁ PLOCHA CELKOM: 2.319,79 m²

OBJEKTY "A" a "B" FUNKČNO PREVÁDZKOVÁ SCHÉMA
A INFORMÁCIE O BILANCIÁCH

Súhrn bilancii dosiahnutých v architektonickej štúdi.

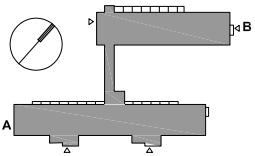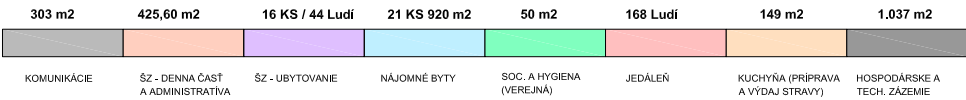

REKONŠTRUKCIA OBJEKTU SOŠ V BANSKEJ ŠTIAVNICI NA ŠPECIALIZOVANÉ ZARIADENIE DSS A NÁJOMNÉ BYTY

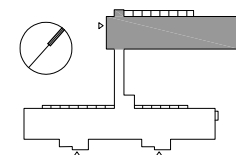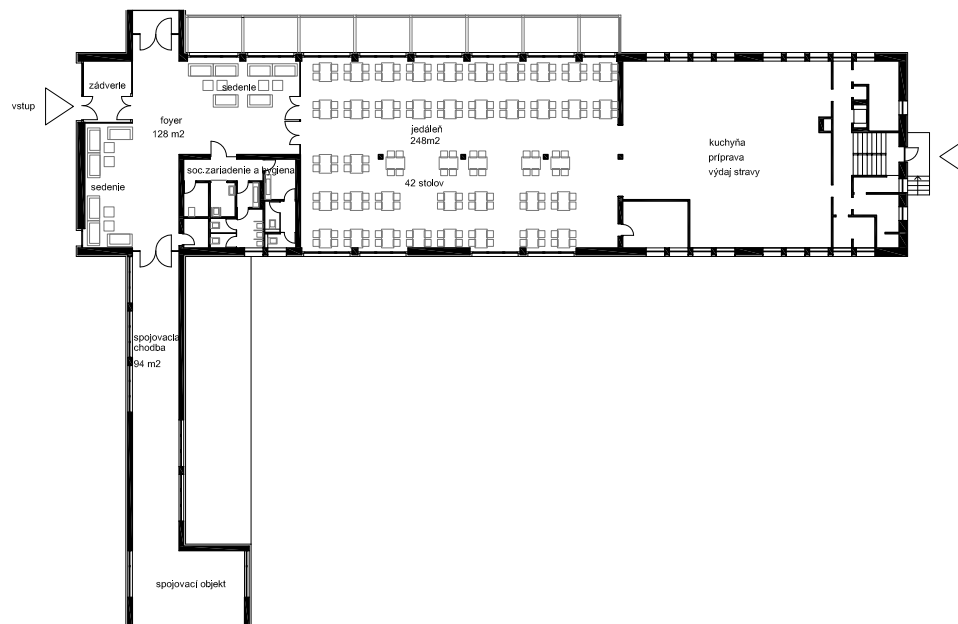

OBJEKT S2 PREVÁDZKOVÉ ZARIADENIE

ARCHITEKTONICKÁ ŠTÚDIA

Rekonštrukcia objektu SOŠ na:
Objekt Špecializovaného zariadenia
(ubytovacia časť) a nájomné byty.

Objednávateľ:
Domov sociálnych služieb Banská
Štiavnica, Špitálska 3, 969 01 BS
Autori:
Doc. Ing. arch. Danica Končeková, PhD.
Doc. Ing. arch. Lea Rollová, PhD
Mgr. art. Rudolf Látečka


OBJEKT "B" PÔDORYS 1.N.P. +0,000

11/2019

M 1:250


PÔDORYSY VYBRANÝCH KATEGÓRIÍ BYTOV 1., 2., 3. N .P. M 1:100

1 - izbový byt č. 07

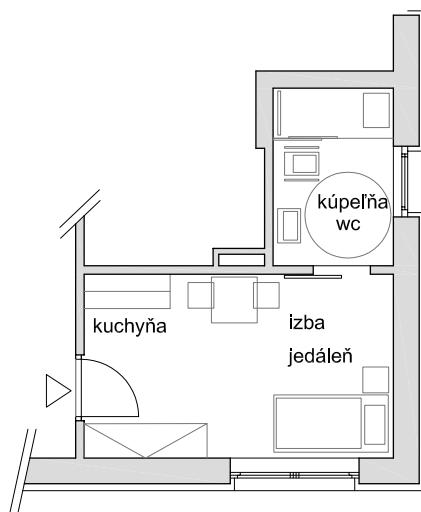


ÚŽITKOVÁ PLOCHA : 23,20m²

1 - izbový byt č. 04

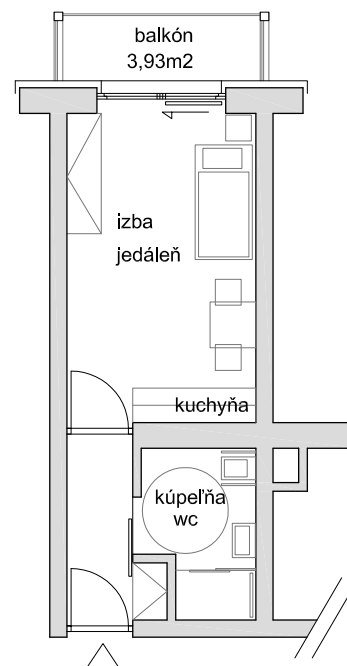

ÚŽITKOVÁ PLOCHA : 28,39m²

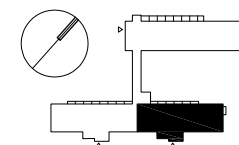

ARCHITEKTONICKÁ ŠTÚDIA

Rekonštrukcia objektu SOŠ na:
Objekt Špecializovaného zariadenia
(ubytovacia časť) a nájomné byty.

Objednávateľ:
Domov sociálnych služieb Banská
Štiavnica, Špitálska 3, 969 01 BS
Autori:
Doc. Ing. arch. Danica Končeková, PhD.
Doc. Ing. arch. Lea Rollová, PhD
Mgr. art. Rudolf Látečka


11/2019

1 - IZBOVÉ


PÔDORYSY VYBRANÝCH KATEGÓRIÍ BYTOV

2. a 3. N.P. M 1:100

3 - izbový byt č. 14

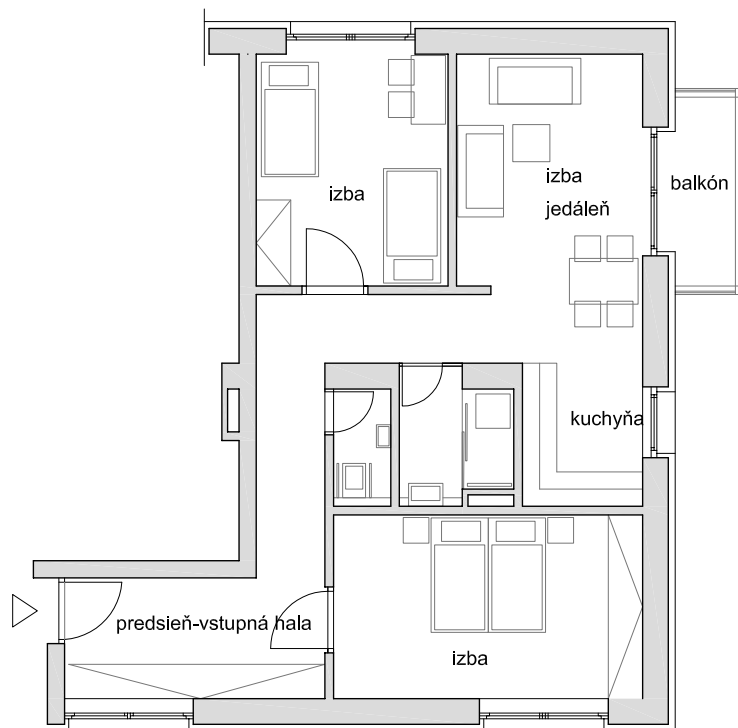

ÚŽITKOVÁ PLOCHA : 81,49m²

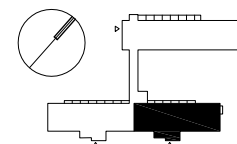

ARCHITEKTONICKÁ ŠTÚDIA

Rekonštrukcia objektu SOŠ na:

Objekt Špecializovaného zariadenia
(ubytovacia časť) a nájomné byty.

Objednávateľ:

Domov sociálnych služieb Banská
Štiavnica, Špitálska 3, 969 01 BS

Autori:

Doc. Ing. arch. Danica Končeková,
PhD.


Doc. Ing. arch. Lea Rollová, PhD
Mgr. art. Rudolf Látečka

11/2019

3 - I Z B O V É


PÔDORYSY VYBRANÝCH KATEGÓRIÍ BYTOV 1., 2., 3. N .P. M 1:100

2 izbový byt č. 01

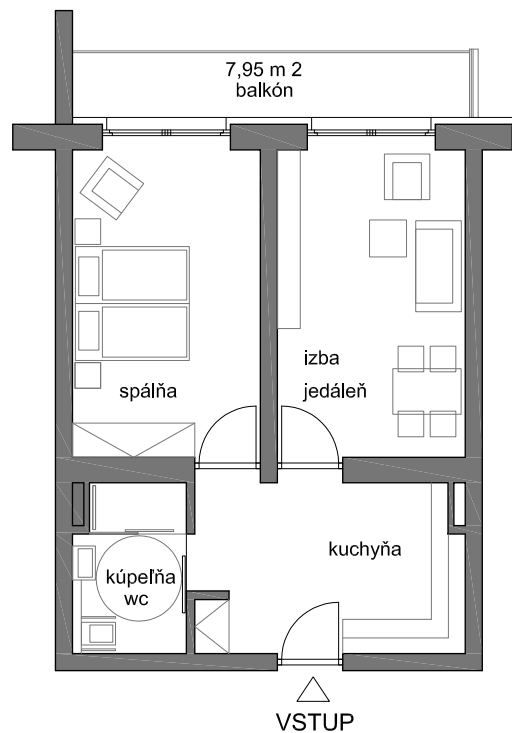


ÚŽITKOVÁ PLOCHA : 55,82m²

2 izbový byt č. 05

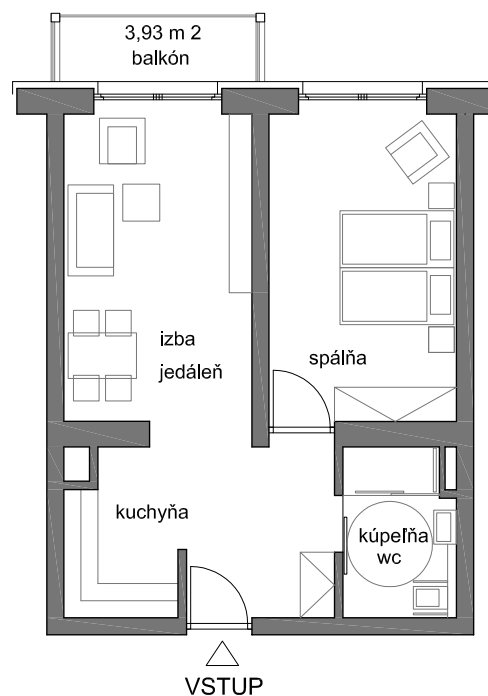

ÚŽITKOVÁ PLOCHA : 55,82m²

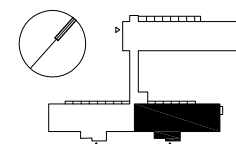

ARCHITEKTONICKÁ ŠTÚDIA

Rekonštrukcia objektu SOŠ na:
Objekt Špecializovaného zariadenia
(ubytovacia časť) a nájomné byty.


Objednávateľ:
Domov sociálnych služieb Banská
Štiavnica, Špitálska 3, 969 01 BS «
Autori:
Doc. Ing. arch. Danica Končeková, PhD.
Doc. Ing. arch. Lea Rollová, PhD
Mgr. art. Rudolf Látečka

11/2019


2 - I Z B O V É

PÔDORYSY VYBRANÝCH KATEGÓRIÍ BYTOV 1. a 2. N.P. M 1:100

2 izbový byt č. 06

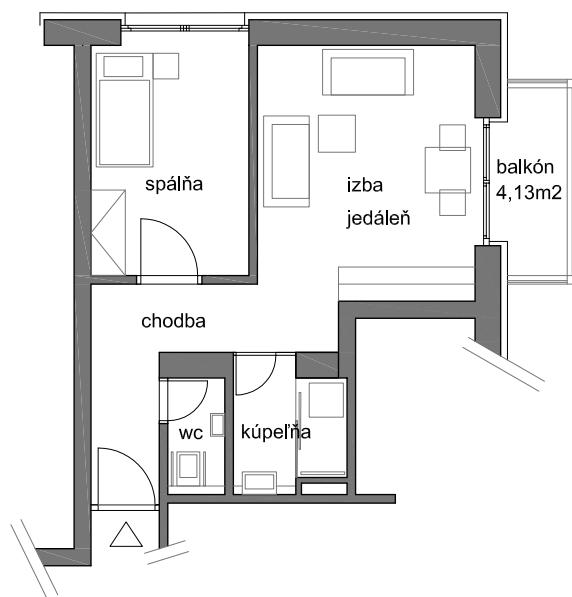

ÚŽITKOVÁ PLOCHA : 49,95m²

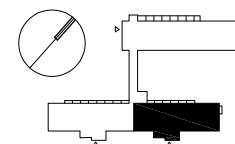

ARCHITEKTONICKÁ ŠTÚDIA

Rekonštrukcia objektu SOŠ na:
Objekt Špecializovaného zariadenia
(ubytovacia časť) a nájomné byty.

Objednávateľ:
Domov sociálnych služieb Banská
Štiavnica, Špitálska 3, 969 01 BS
Autori:
Doc. Ing. arch. Danica Končeková,
PhD.
Doc. Ing. arch. Lea Rollová, PhD
Mgr. art. Rudolf Látečka

11/2019

2 - I Z B O V É