


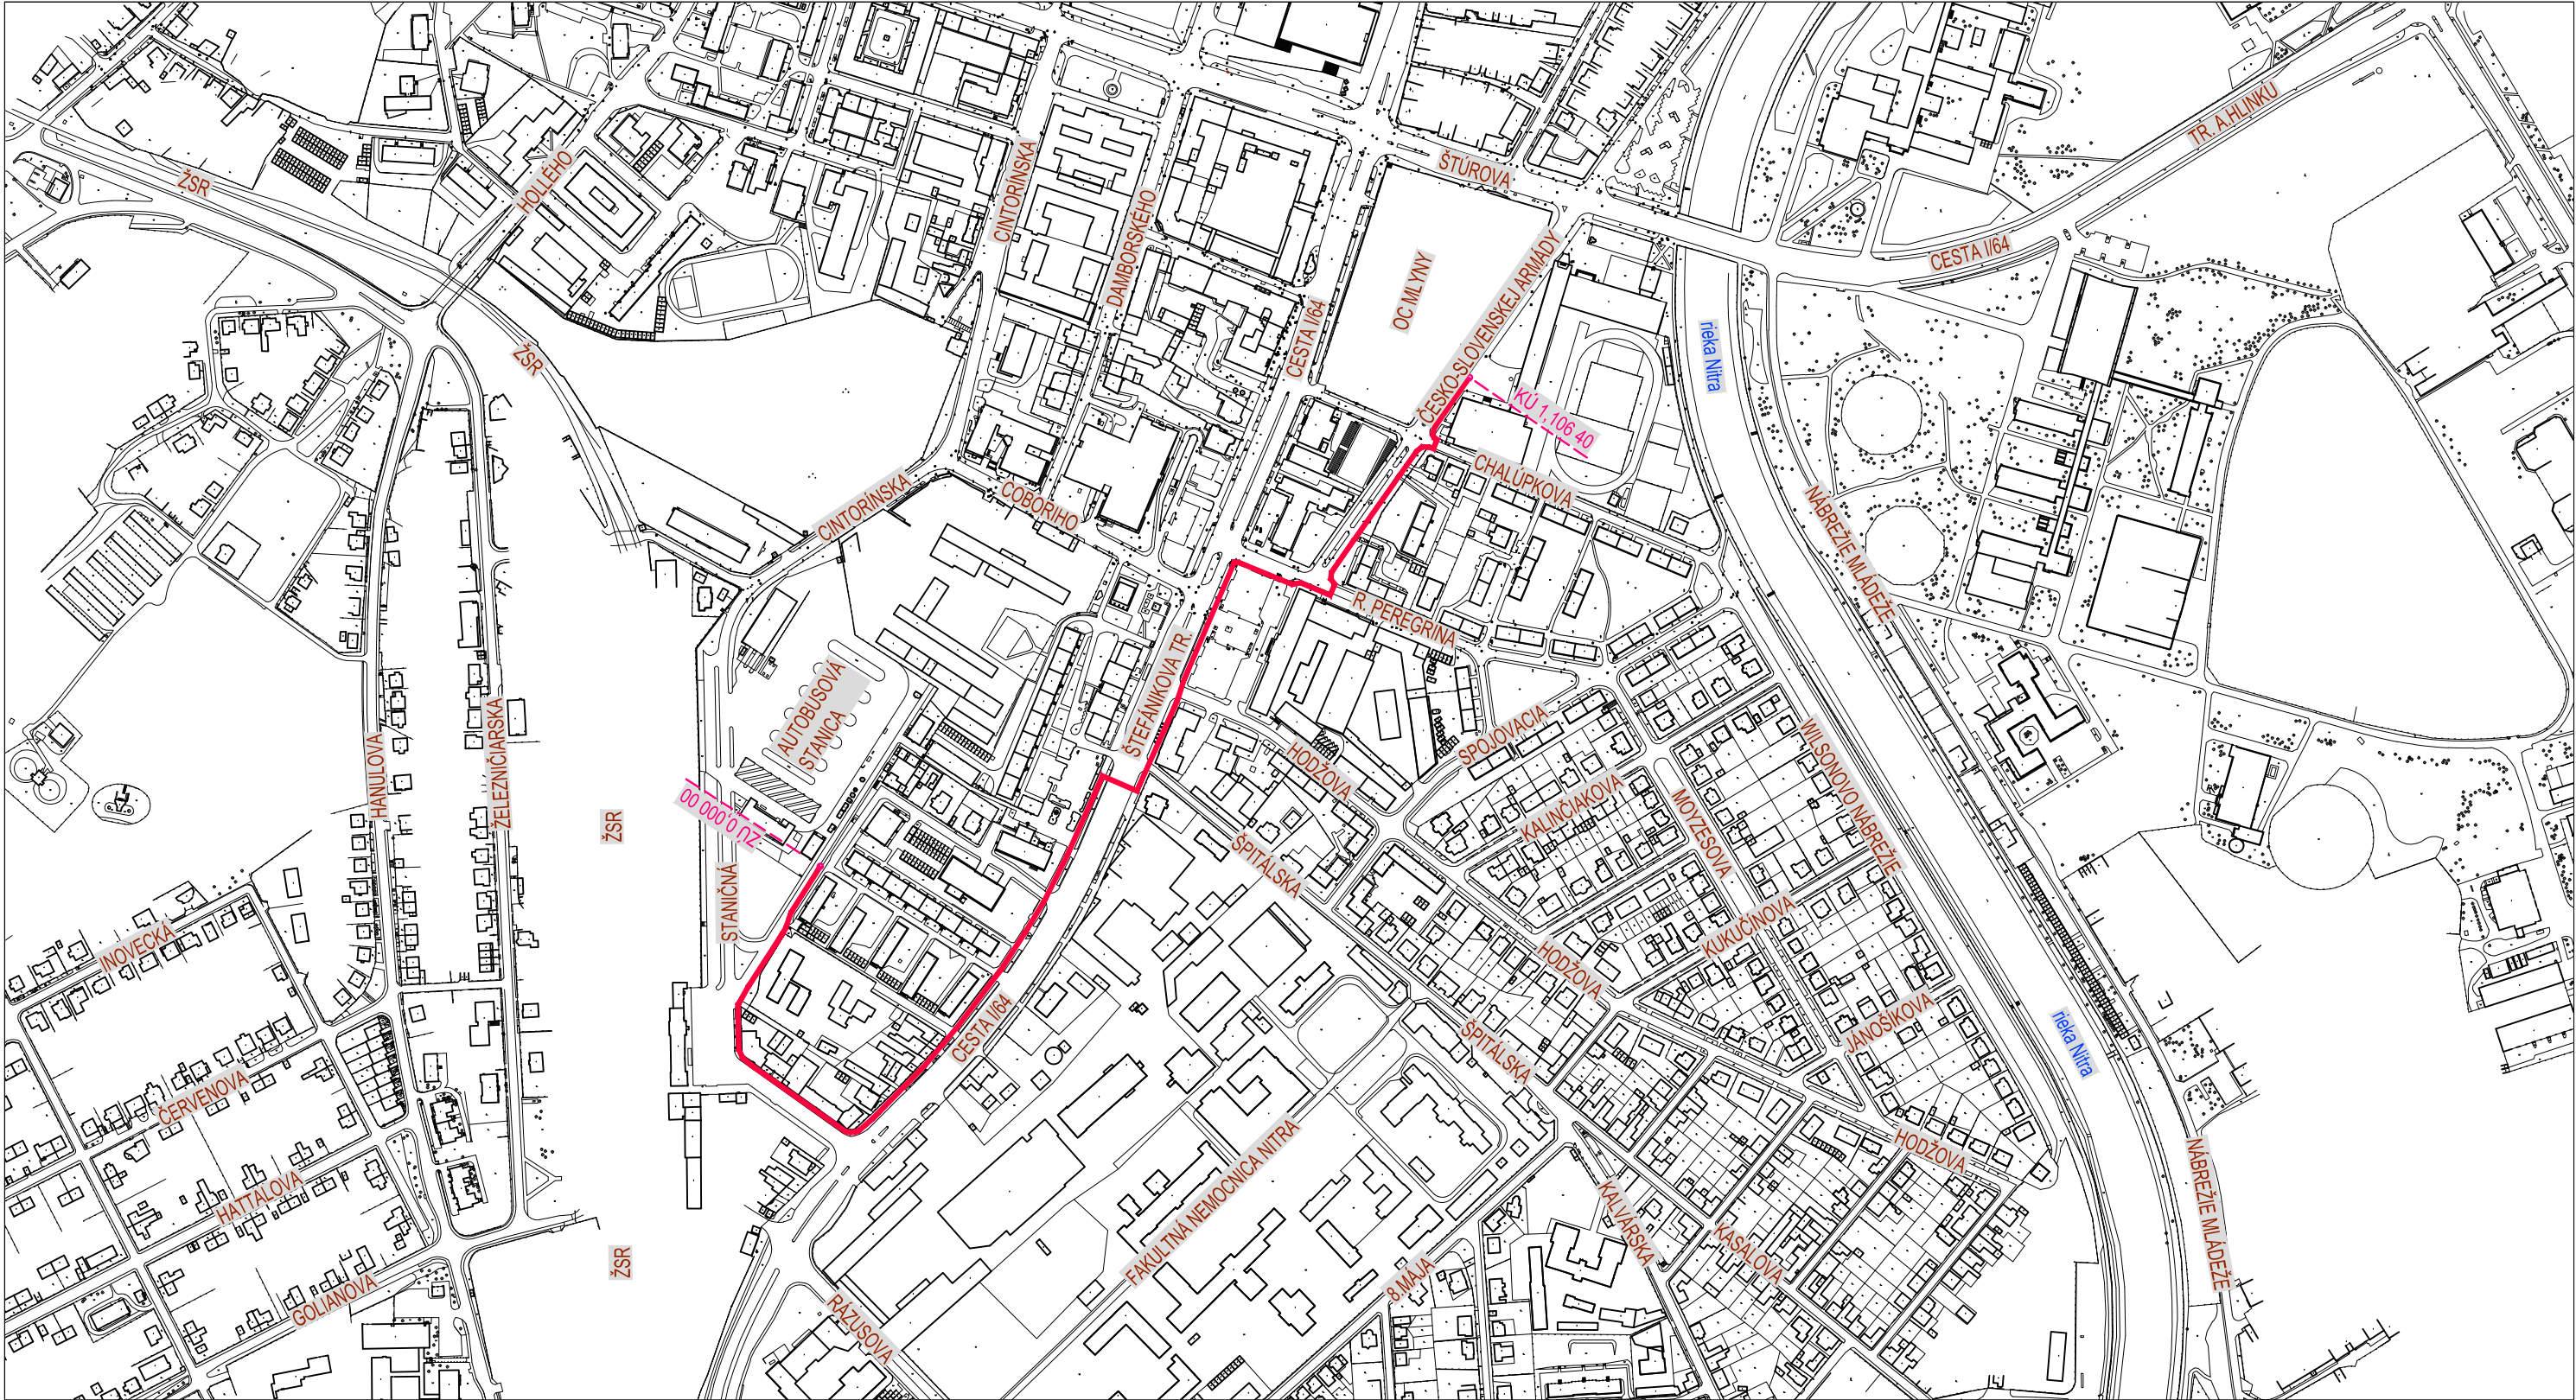

LEGENDA :

— CYKLOTRASA AUTOBUSOVÁ STANICA - ŠTÚROVA UL.

ZODP. PROJEKTANT:	PROJEKTANT:	VYPRACOVAL:		
ING. ŠTEFAN LISÝ	ING. ANDREJ MOLNÁR	ING. ANDREJ MOLNÁR		
INVESTOR: Mesto Nitra, Štefánikova trieda 60, 950 06 Nitra			DRUH STUPŇA	DSP+RP
NÁZOV: Cyklotrasa autobusová stanica - Štúrova ul.			Č.ZÁKAZKY	25-2016
			DÁTUM	05/2016
			MIERKA	1 : 5000
			FORMÁT	2 x A4
ČASŤ: B. Prehľadná situácia stavby			PROFESIA:	ČASŤ:
OBSAH VÝKRESU: Prehľadná situácia			DOPRAVA	B.