


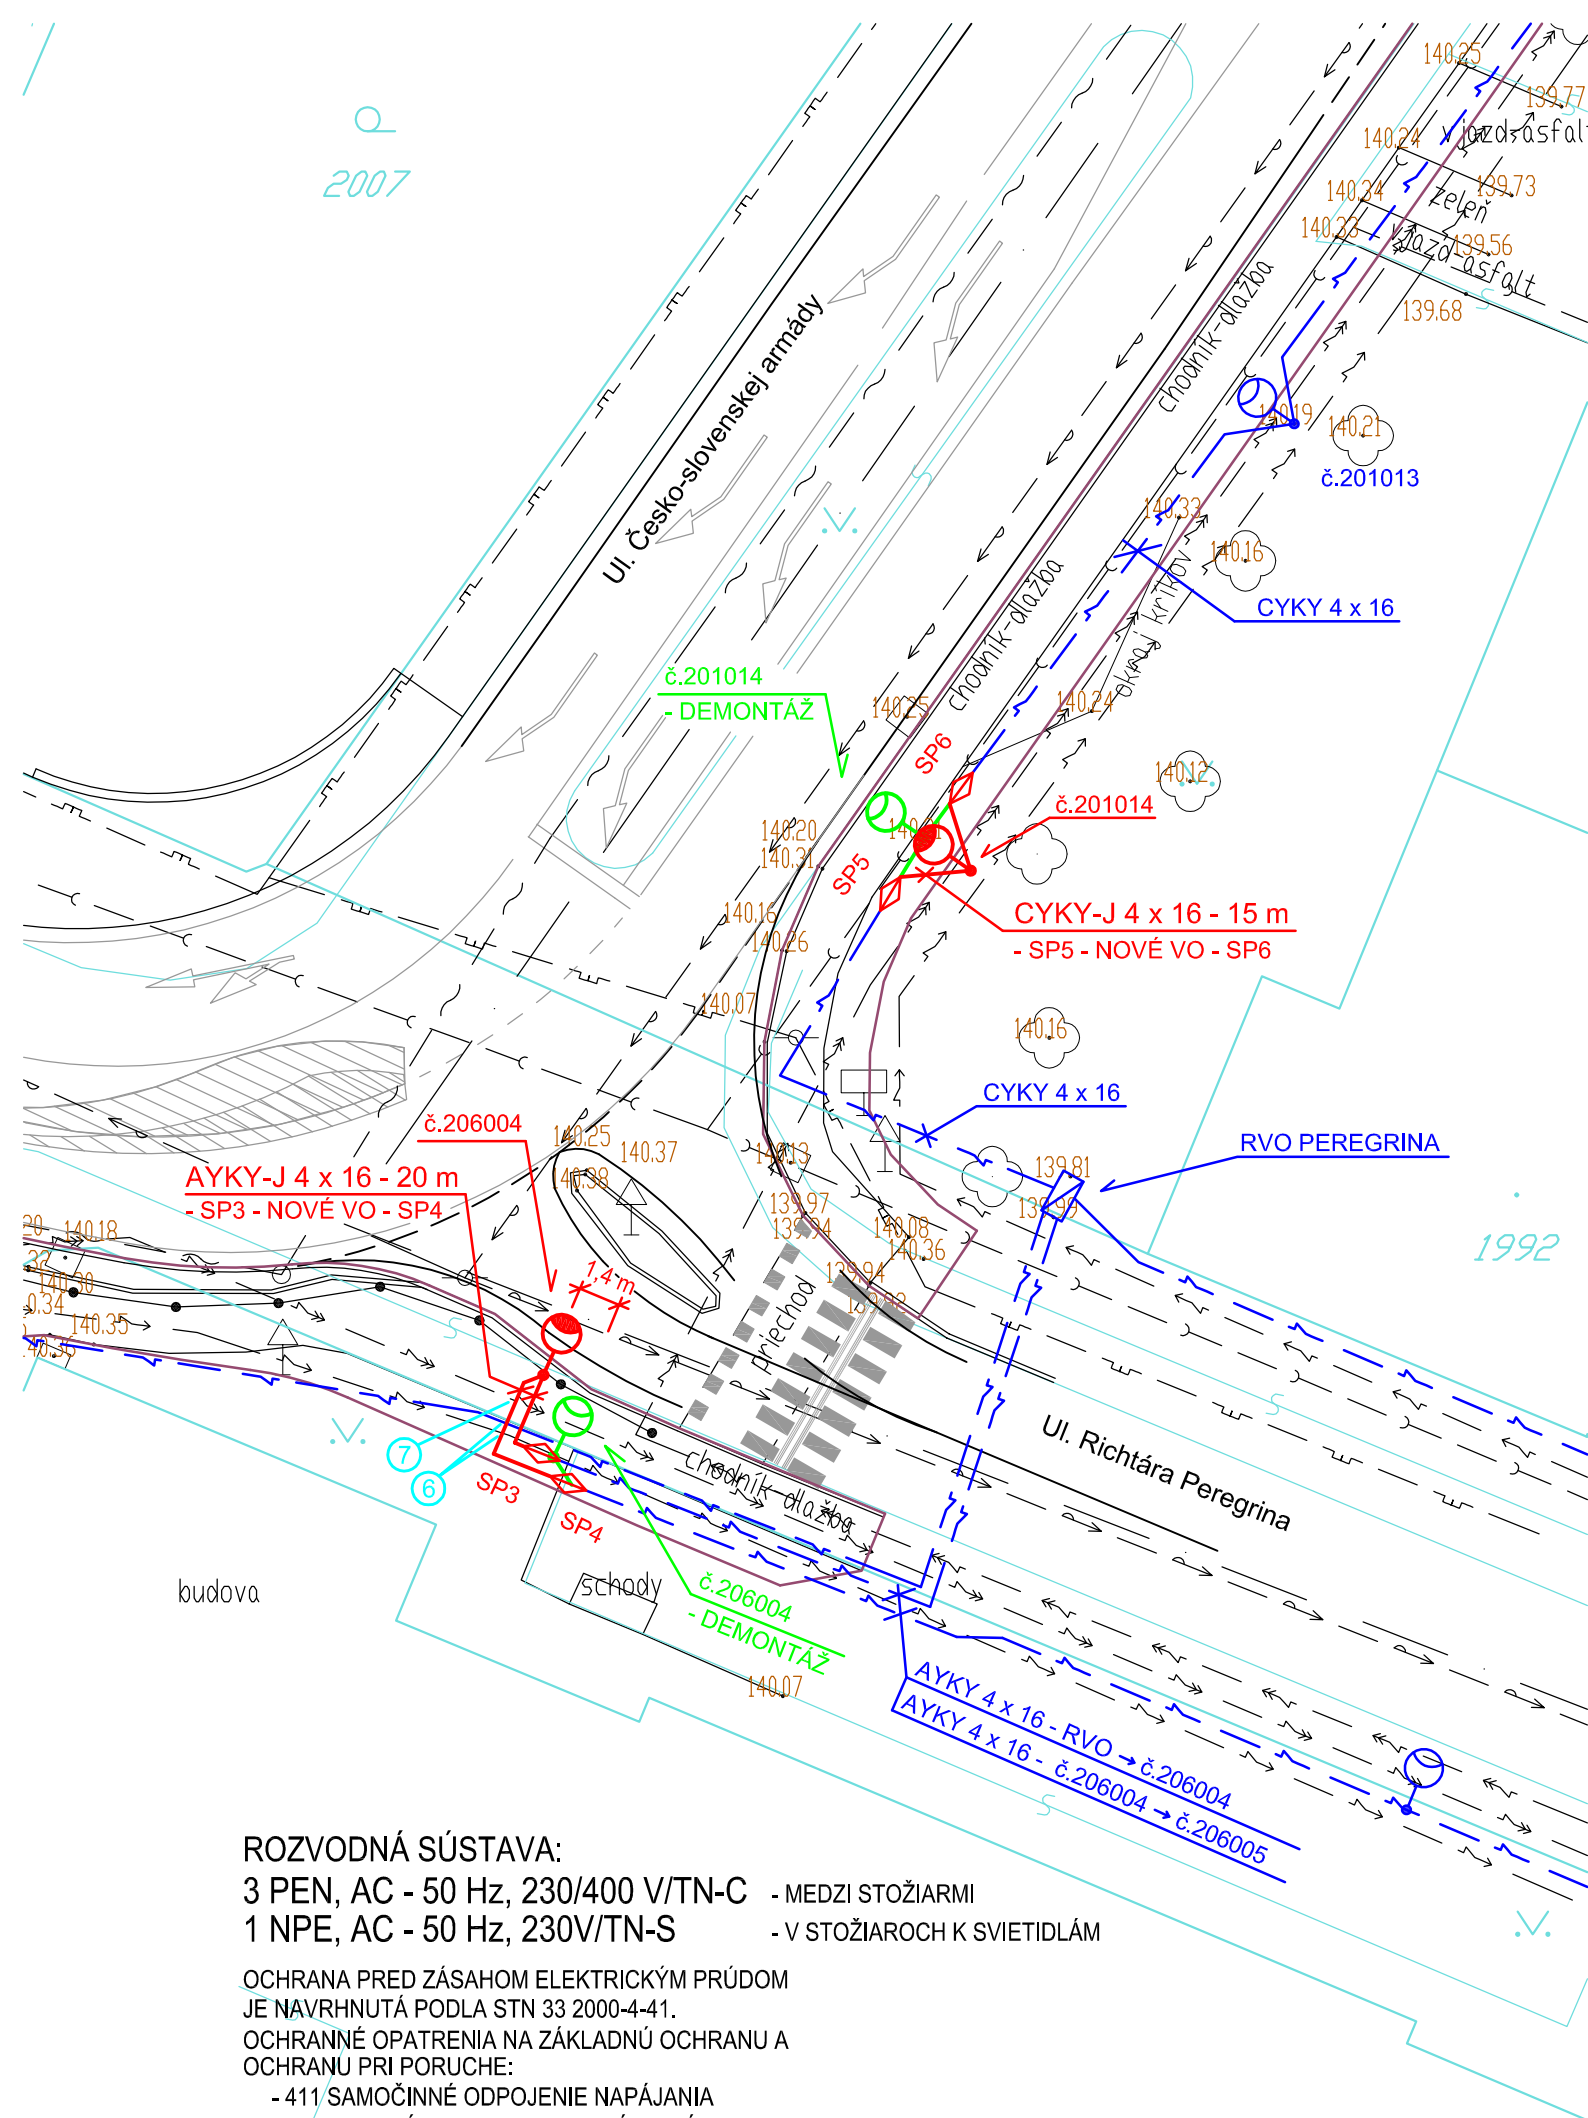

ROZVODNÁ SÚSTAVA:

3 PEN, AC - 50 Hz, 230/400 V/TN-C - MEDZI STOŽIARMÍ
1 NPE, AC - 50 Hz, 230V/TN-S - V STOŽIAROCH K SVIETIDLÁM

OCHRANA PRED ZÁSAHOM ELEKTRICKÝM PRÚDOM
JE NAVRHNUTÁ PODLA STN 33 2000-4-41.
OCHRANNÉ OPATRENIA NA ZÁKLADNÚ OCHRANU A
OCHRANU PRI PORUCHE:
- 411 SAMOČINNÉ ODPOJENIE NAPÁJANIA
- 412 DVOJITÁ, ALEBO ZOSILNENÁ IZOLÁCIA

LEGENDA:

- PROJEKTOVANÝ KÁBEL VEREJNÉHO OSVETLENIA
- PROJEKTOVANÝ KÁBEL VO
ČÍSLO KRIŽOVATKY PODĽA VÝKRESU č.4
- č.206004 JESTVUJÚCE SVIETIDLO MALAGA typ SGS102, 1xSON-T100W, NA NOVOM RÚROVOM OCEĽOVOM STOŽIARI typ OS UD 89/08 + VÝLOŽNÍK typ V1G-10-D89, DĹŽKA 1 m, SKLON 15°
- č.201014 JESTVUJÚCE SVIETIDLO MALAGA typ SGS102, 1xSON-T100W, + JESTVUJÚCI STOŽIAR typ St 280/76 S VÝLOŽNÍKOM dl. 1 m
- PROJEKTOVANÁ SPOJKA NAPRÍKLAD TYP SVCZ 16
- JESTVUJÚCI KÁBEL VO
- JESTVUJÚCE SVIETIDLÁ VO NA OCEĽOVÝCH STOŽIAROCH
- KÁBEL VO URČENÝ NA DEMONTÁŽ
- DEMONTÁŽ SVIETIDLA SHC + JEHO STOŽIAR, VÝLOŽNÍK A ELEKTROVÝZBROJ
- JESTVUJÚCI KÁBLOVÝ ROZVOD NN
- JESTVUJÚCI KÁBELOVÝ ROZVOD VN
- VODOVOD
- KANALIZÁCIA
- PLYNOVOD NTL
- KÁBEL SLOVAK TELEKOM

POZNÁMKY:

- PRED VÝKOPOVÝMI PRÁCAMI VYTÝČIŤ VŠETKY PODZEMNÉ VEDENIA A HRANICE CHODNÍKOV. NA ZÁKLADE TOHO SPRESNIŤ TRASU ULOŽENIA KÁBLOV A OSADENIE STOŽIAROV VO.
- ULOŽENIE KÁBLOV RIEŠIŤ PODĽA VÝKRESU "VZOROVÉ REZY ULOŽENIA KÁBLOV", V SÚLADE S STN 33 2000-5-52 A STN 73 6005.
- STOŽIARE VO OSADIŤ PODĽA VYZNAČENÝCH KÓT A POPISU V POZNÁMKACH.
- STOŽIAR č.206004 UMIESTNIŤ PRI ZÁBRADLIE ZO STRANY CHODNÍKA, OSOVO min. 0,6 m OD CESTY A 1,4 m OD DEMONTOVANÉHO STOŽIARA VO.
- STOŽIAR č.201014 UMIESTNIŤ NA TOM ISTOM MIESTE AKO BOL PÔVODNE, LEN OSOVO min. 0,35 m OD ROZŠÍRENÉHO CHODNÍKA. POLOHU ZÁKLADU UPRESNIŤ PO VYTÝČENÍ JESTVUJÚCICH PODZEMNÝCH VEDENÍ.
- VŠETKY PREKLADANÉ STOŽIARE NAPOJIŤ NOVÝMI KÁBLAMI, KTORÉ NASPOJKOVAŤ DO JESTVUJÚCICH ROZVODOV VO.
- PRI KRIŽOVANÍ INÝCH PODZEMNÝCH VEDENÍ, KÁBLE ULOŽIŤ DO CHRÁNIČKY, S PRESAHOM 1 m NA KAŽDÚ STRANU KRIŽOVANÉHO VEDENIA.
- V CELEJ TRASE VÝKOPU ULOŽIŤ ZEMNIACI PÁS FeZn 30x4 mm, KU KTORÉMU POMOCOU VODIČA FeZn Ø 8 mm A SVORIEK SP1 PRIPOJIŤ KAŽDÝ OSVETLOVACÍ STOŽIAR. UZEMNENIE V ZEMI PREPOJIŤ S JESTVUJÚCIM UZEMNENÍM VO.

VEDÚCI PROJEKTU:	ZODP. PROJEKTANT:	VYPRACOVAL:	ELPRON Ing. Miroslav Slančík tel.: 0907 739 251	
ING. ŠTEFAN LIŠÝ	ING. MIROSLAV SLANČÍK	LÍVIA GRMANOVÁ		
INVESTOR: Mesto Nitra, Štefánikova trieda 60, 950 06 Nitra			DRUH STUPŇA	DSP+RP
NÁZOV: Cyklotrasa autobusová stanica - Štúrova ul.			Č.ZÁKAZKY	25-2016
			DÁTUM	05/2016
OBJEKT: SO-2 PREKLÁDKA VEREJNÉHO OSVETLENIA			MIERKA	1 : 250
			FORMÁT	2 A4
OBSAH VÝKRESU: SITUÁCIA č.2			PROFESIA: VONK. EL.	Č.VÝKRESU: 2