




REZ SPEVNENOU PLOCHOU Z BETÓNOVEJ DLAŽBY

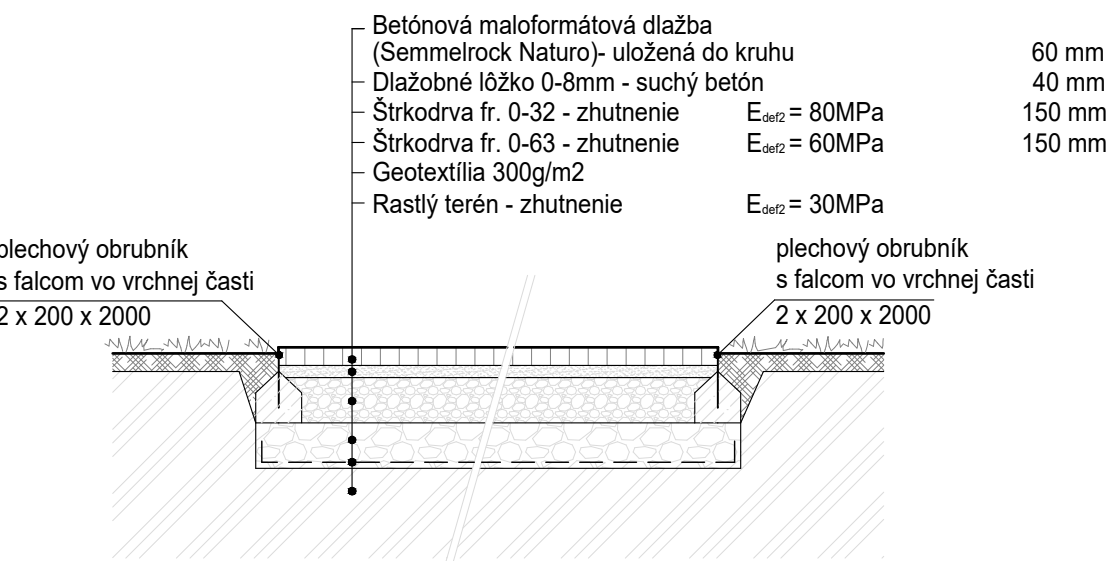


REZ SPEVNENOU PLOCHOU - BEZPEČNOSTNÝ POVRCH EPDM

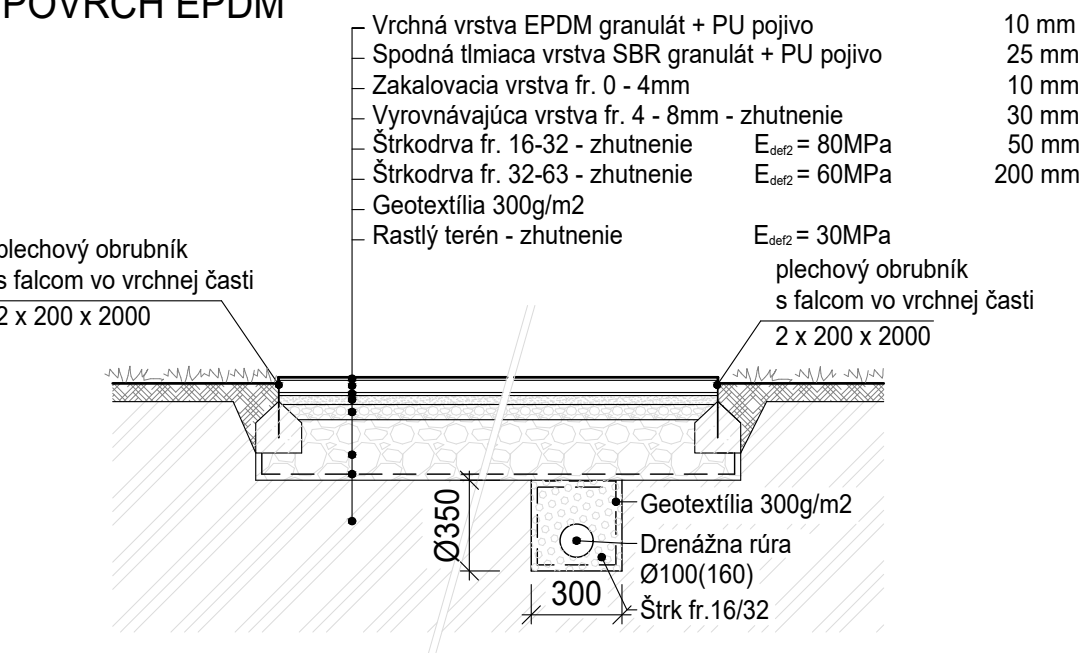


REZ SPEVNENOU PLOCHOU - ASFALTOBETÓNOVÝ POVRCH

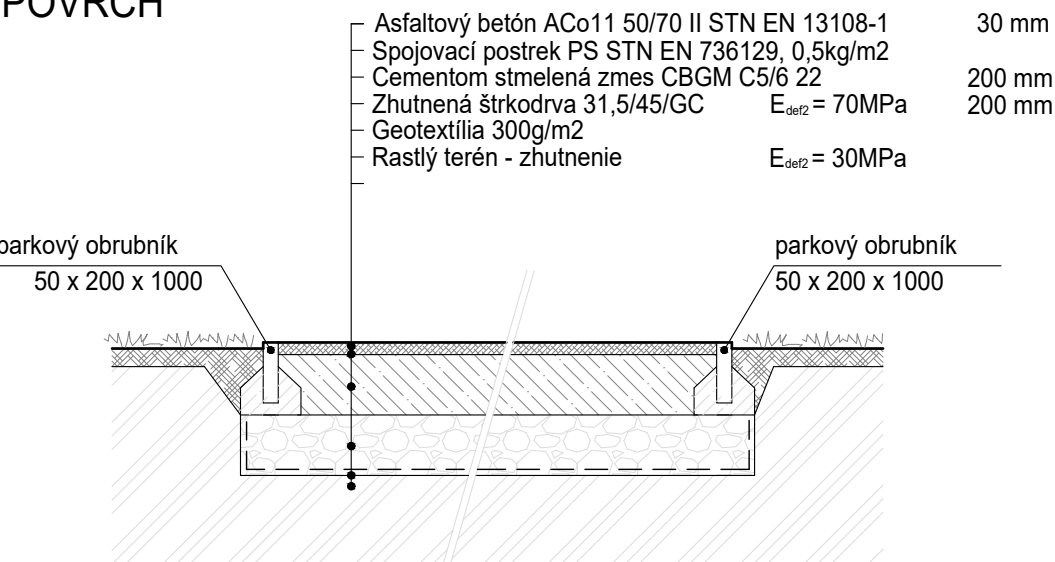

REZ SPEVNENOU PLOCHOU - BETÓNOVÝ POVRCH

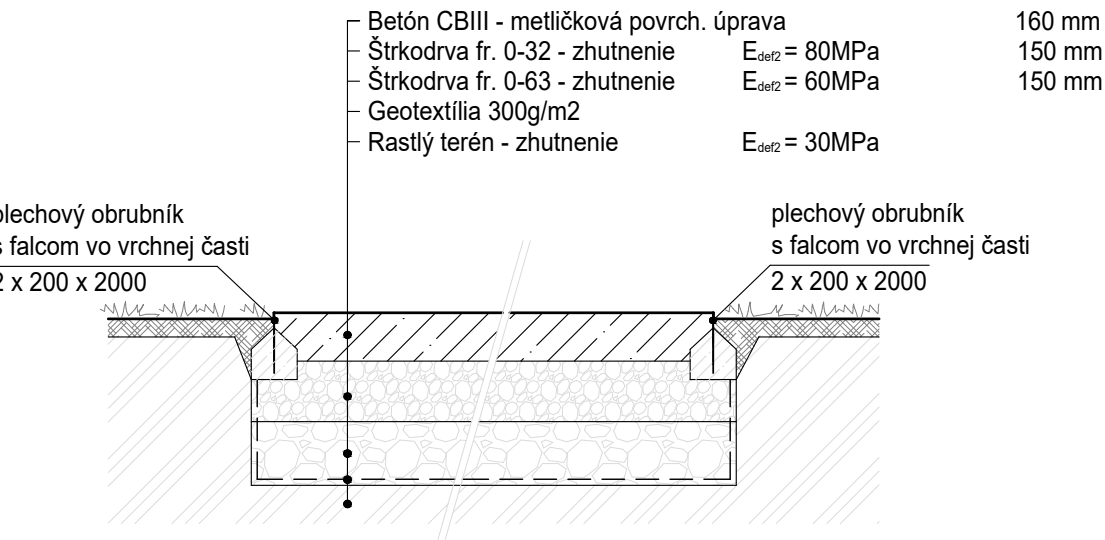

LEGENDA MATERIÁLOV:

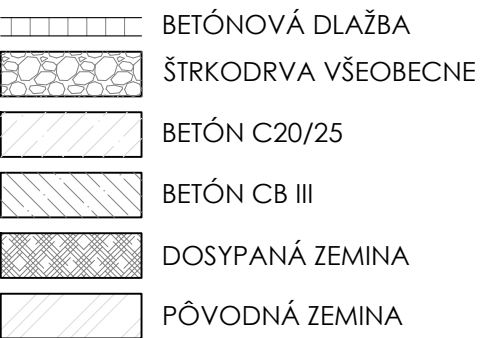

POZNÁMKY

- PRED ZAČATÍM PRÁČ INVESTOR ZABEZPEČÍ PRESNÉ VYTÝČENIE VŠETKÝCH INŽINIERSKÝCH SIETÍ
- POTREBNÉ PRESNÉ ZAMERANIE JEDNOTLIVÝCH ROZMEROV PRIAMO NA STAVENISKU!
- VÝŠKOVO PRISPŮSOBIŤ JESTVUJÚCIM KONŠTRUKCIÁM

Handwritten signature

| | | | | | |
|---|-----------------|--------------------|--------------------------|--|------------------|
| NÁZOV PROJEKTU: | | | | GREEN PROJECT ZÁHRADA PARK KRAJINA | |
| REVITALIZÁCIA VNÚTROBLOKU - - VEDĽA M.Š. SLIMÁČIK, TREŇČÍN | | | | | |
| MIESTO: TREŇČÍN | | | Č.P.: 1351/352, 1531/353 | | |
| INVESTOR :MESTO TREŇČÍN, MIEROVÉ NÁMESTIE 2, 911 64 TREŇČÍN | | | | LEGIONÁRSKA 642/31, 911 01 TREŇČÍN | |
| H.I.P. | ZODP. PROJ. | VYPRACOVAL / AUTOR | KONTROLOVAL | STUPEŇ DOKUMENTÁCIE : | |
| Ing. T. PECUCHA | Ing. T. PECUCHA | L. KOSSUTH | Ing. M. LAŠŠO | PROJEKT PRE STAVEBNÉ POVOLENIE | |
| PROFESIA architektonicko-stavebné riešenie | | | | DÁTUM : | 02/2018 |
| | | | | FORMÁT : | 2xA4 |
| NÁZOV VÝKRESU : PRIEČNE REZY | | | | VÝKRES ČÍSLO : | MIERKA : 1:25 |
| | | | | 5 | |