



VZOROVÉ PŘÍČNÉ ŘEZY

M 1:50

VZOROVÝ PŘÍČNÝ ŘEZ 1

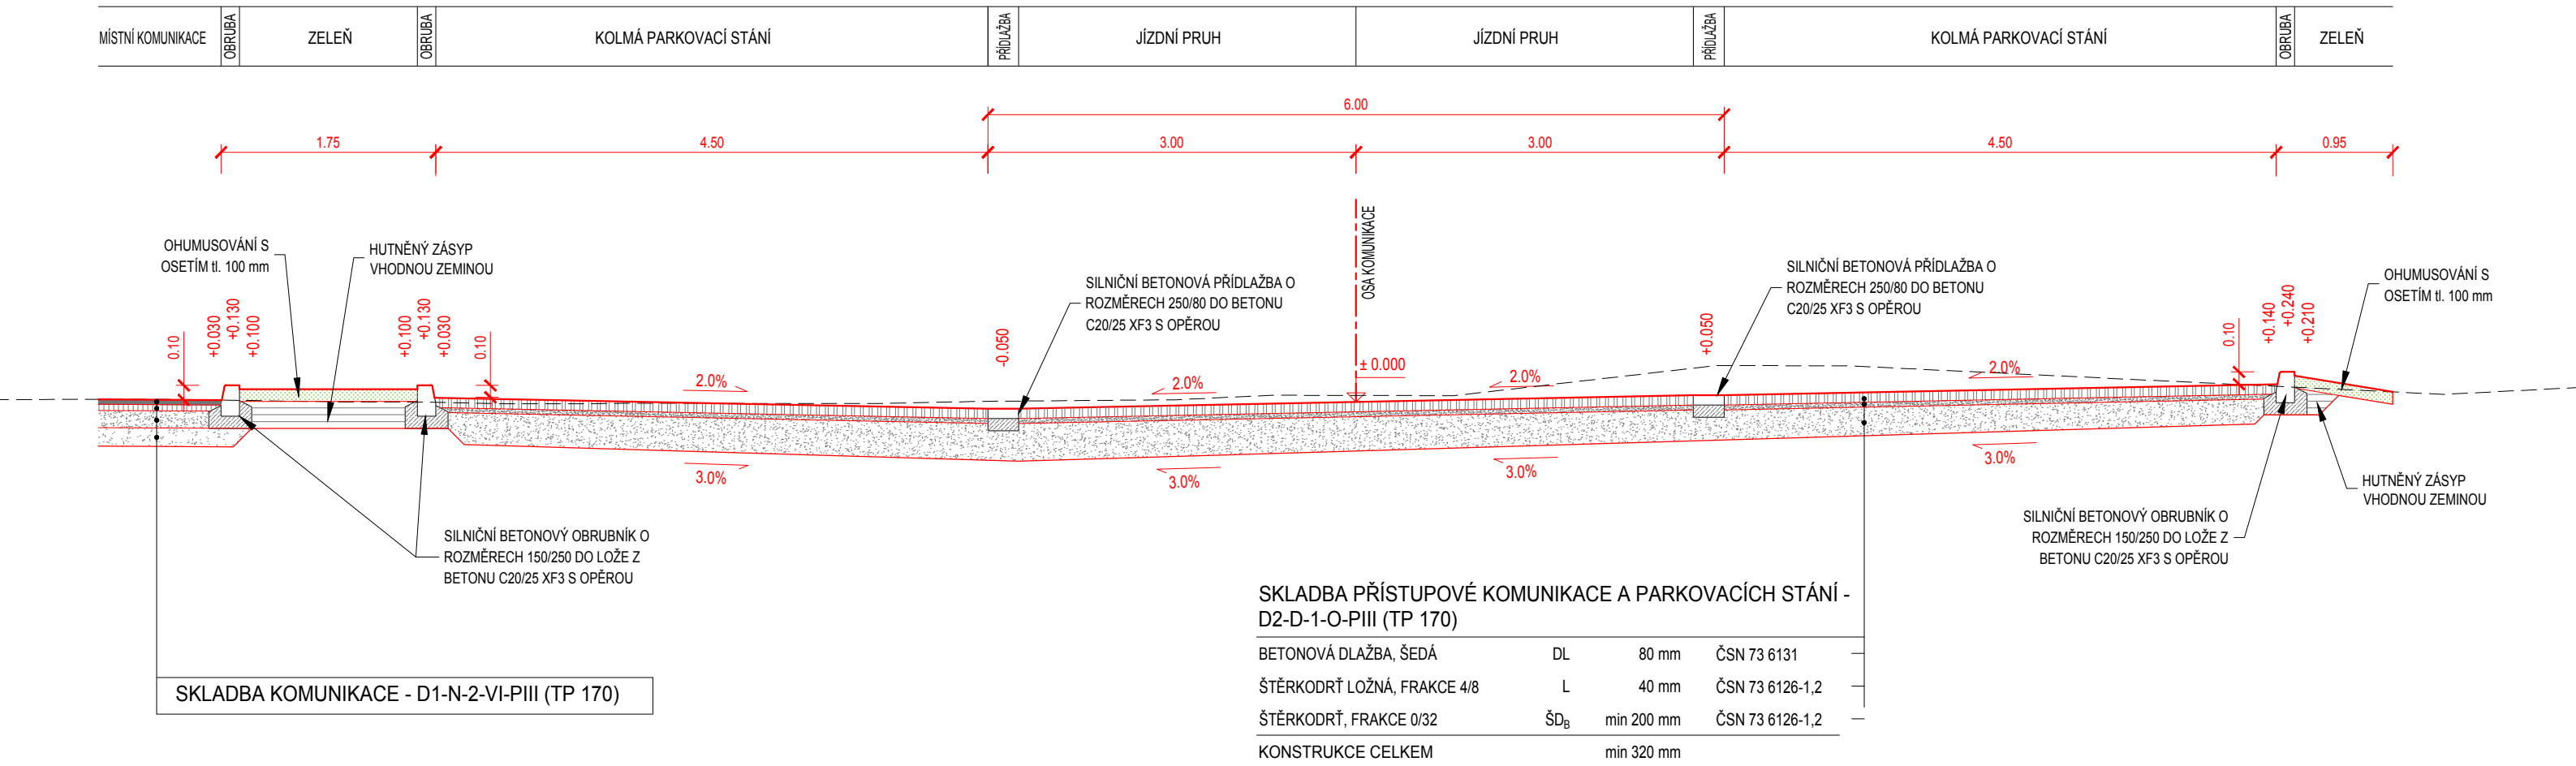


VZOROVÝ PŘÍČNÝ ŘEZ 2

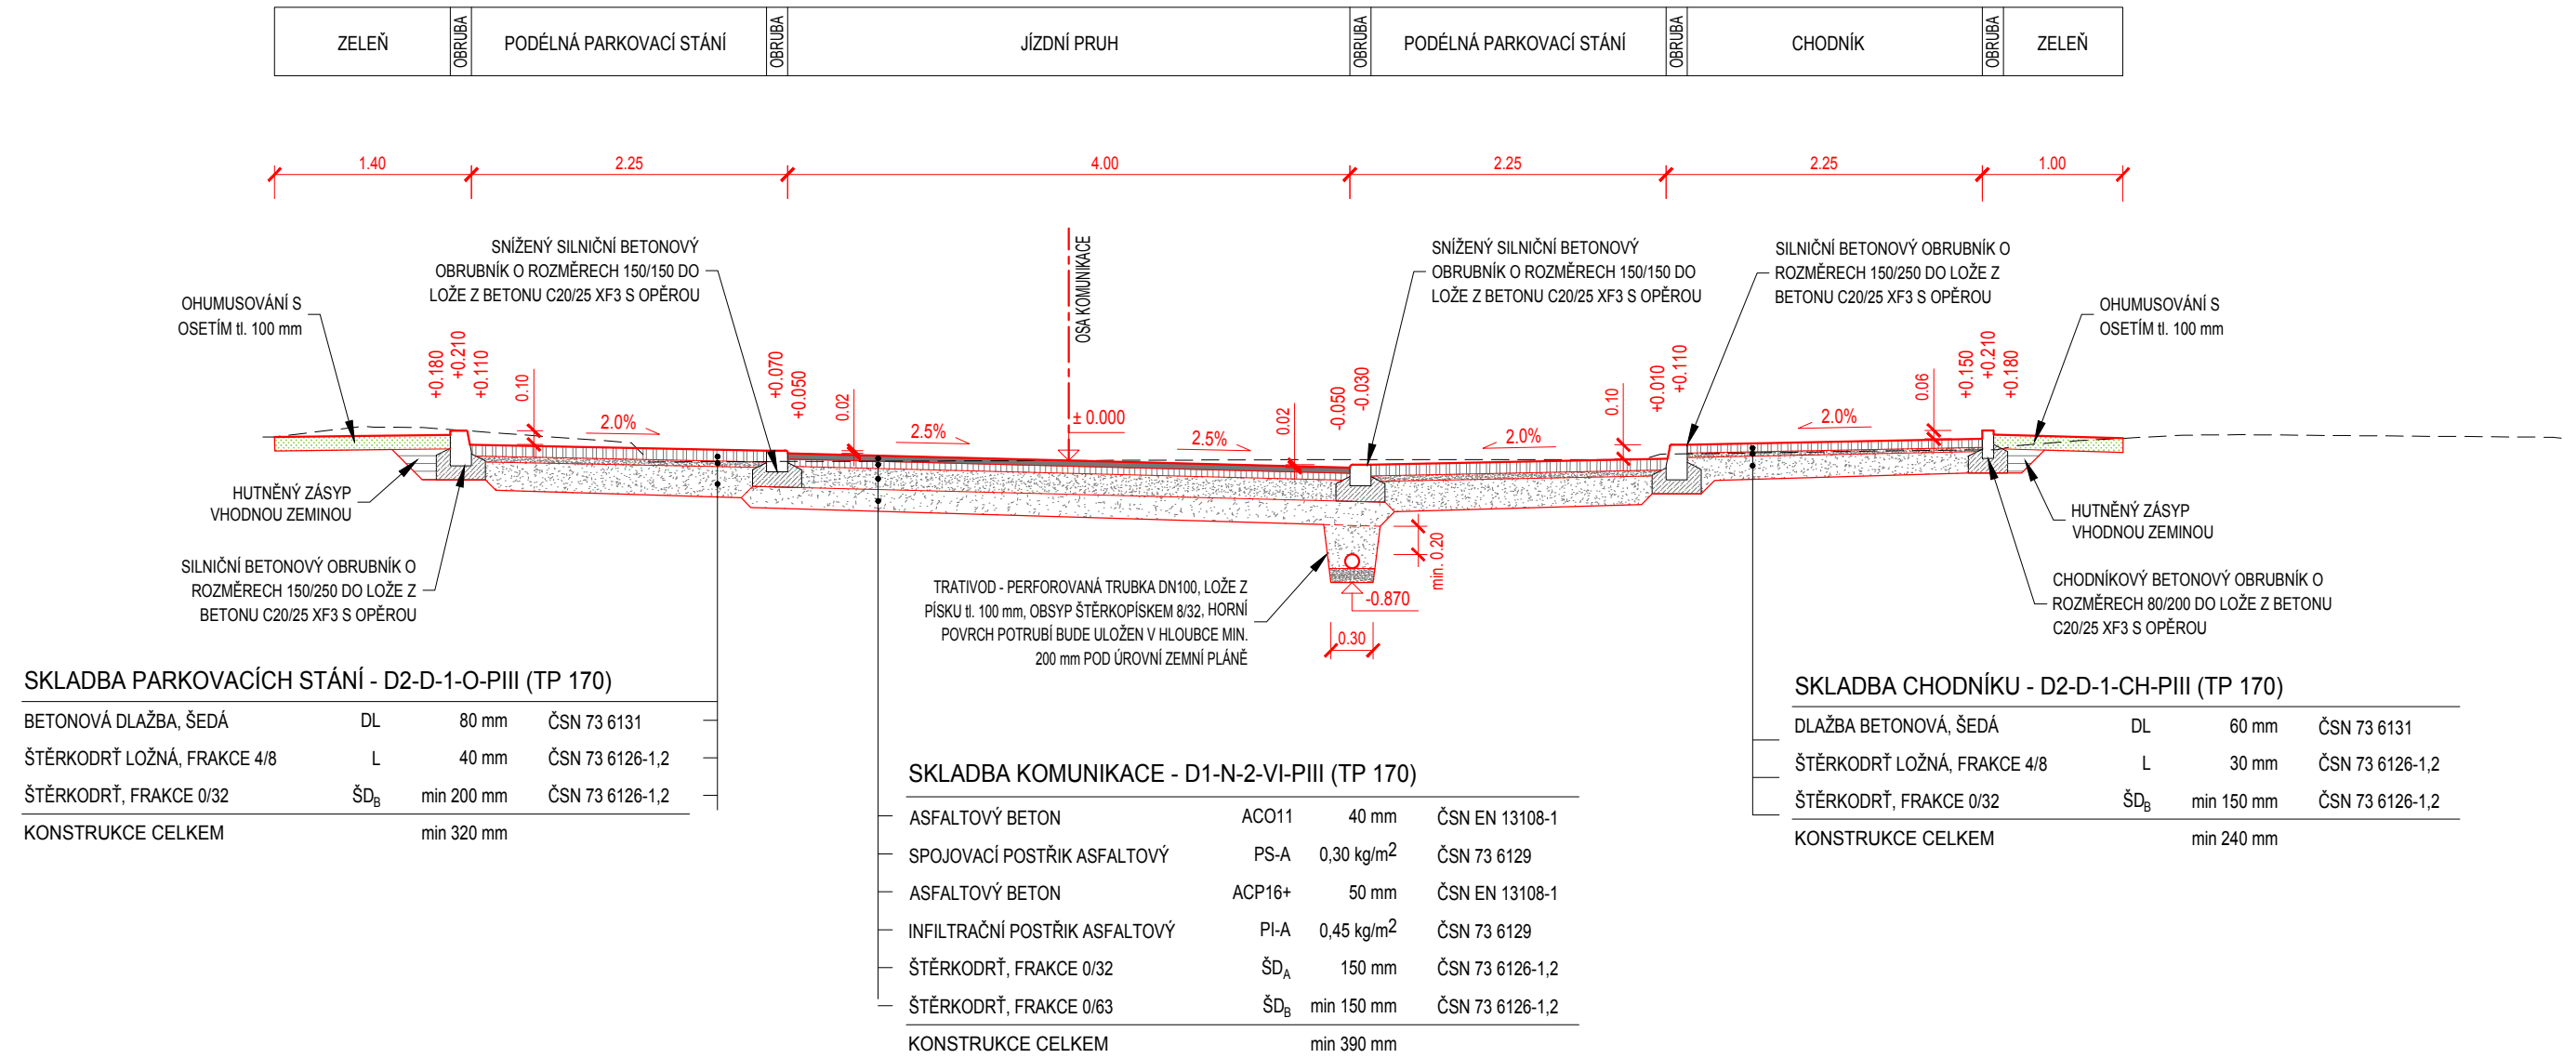

POZNÁMKY:

PRO VAROVNÉ A SIGNÁLNÍ PÁSY LZE POUŽÍT POUZE MATERIÁL S CERTIFIKACÍ TN TZÚS 12.03.04. DLAŽBA POUŽITÁ PRO VAROVNÉ A SIGNÁLNÍ PÁSY NESMÍ BÝT NA STAVBĚ POUŽITA K JINÉMU ÚČELU. VŠECHNY ÚPRAVY PRO OSOBY S OMEZENOU SCHOPNOSTÍ POHYBU A ORIENTACE MUSÍ BÝT PROVEDENY DLE VYHLÁŠKY Č. 398/2009 SB.

Souřadnicový systém S–JTSK
Výškový systém B.p.v.

Vedoucí projektant ING. LUBOMÍR KONVIČNÝ	Zodpovědný projektant ING. LUBOMÍR KONVIČNÝ	Vypracoval BC. MARTIN KAVKA		
INVESTOR: Město Bruntál, Nádražní 994/20, 792 01 Bruntál, IČ: 00295892, DIČ: CZ00295892			DATUM	12/2019
ÚČEL: Studie			FORMÁT	5 x 1 A4
AKCE: Úprava ulic Družební, Náměstí 1. máje a Školní, Bruntál			ÚČEL	ST
ČÁST: B. Výkresová část			ČÍS.ZAKÁZKY	1906
PŘÍLOHA			MĚŘÍTKO	1:50
VZOROVÉ PŘÍČNÉ ŘEZY			ČÍSLO PARÉ	ČÍSLO VYKRESU
				B.2