



NOSNÁ KONŠTRUKCIA

BODY UCHYTENIA PROFILOV FIX Z15 CEZ KONZOLY Rapid2+SML O NOSNÚ KONŠTRUKCIU
MATICA 125ks PANELOV - 35kW

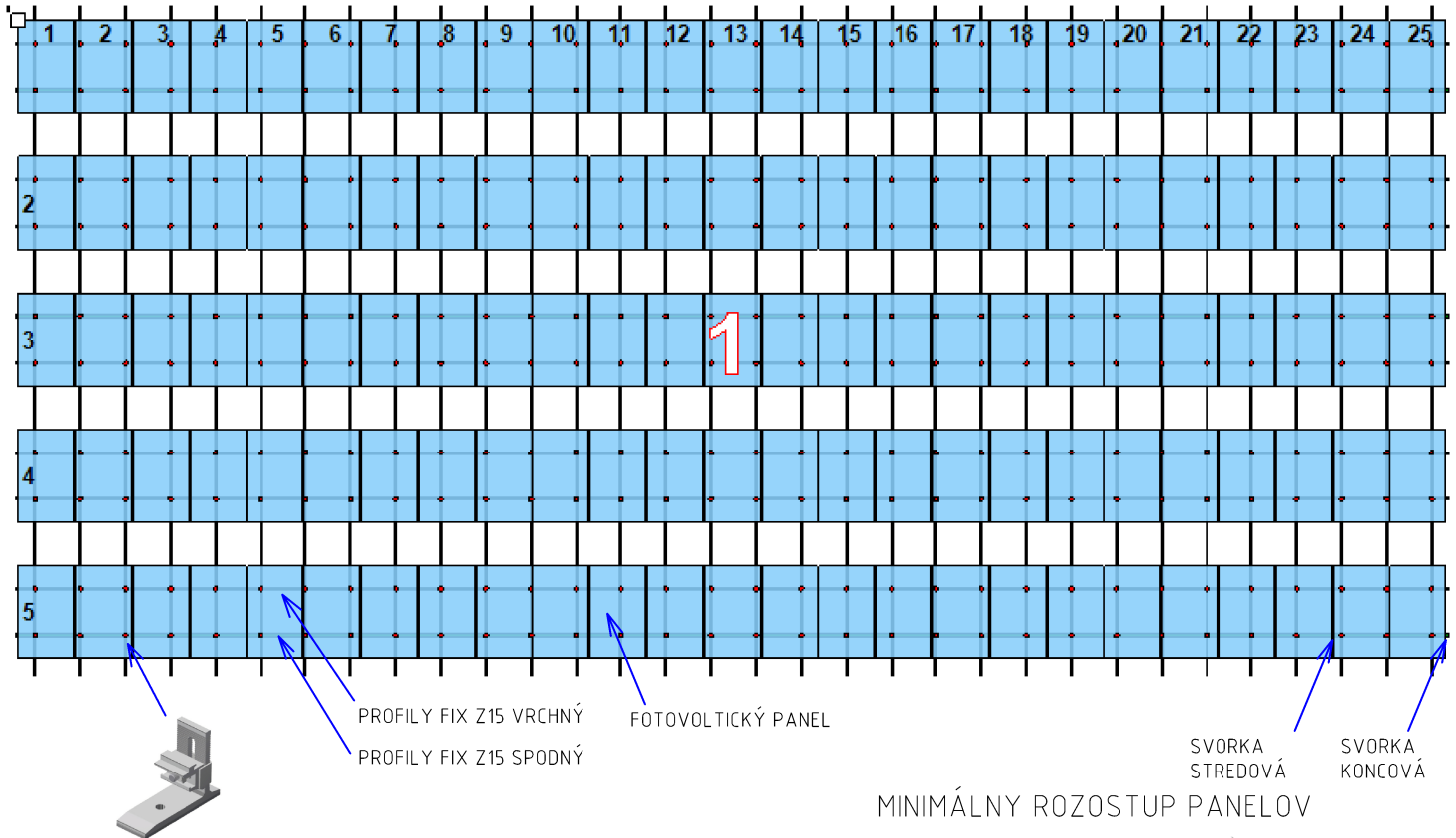


KONZOLA Rapid2 SML
VZDIALENOSŤ MEDZI KONZOLAMI
BUDE cca 80cm, PODĽA OBRÁZKA

DETAIL NOSNÁ KONŠTRUKCIA

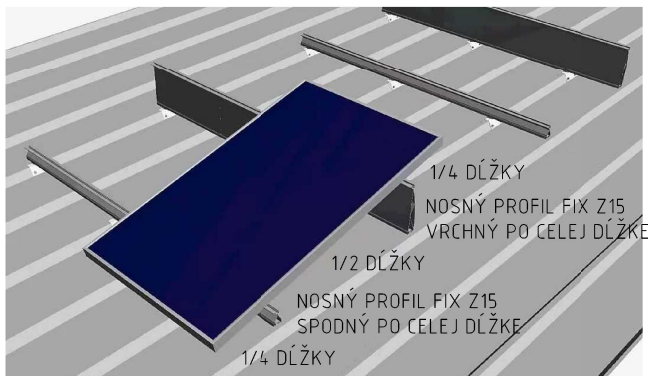


PROFILY BUDÚ UKOTVENÉ CEZ KONZOLY Rapid2 SML O PRIPRAVENÚ
NOSNÚ KONŠTRUKCIU, VIACEJ DOKUMENTÁCIA NOSNEJ KONŠTRUKCIE

MINIMÁLNY ROZOSTUP PANELOV

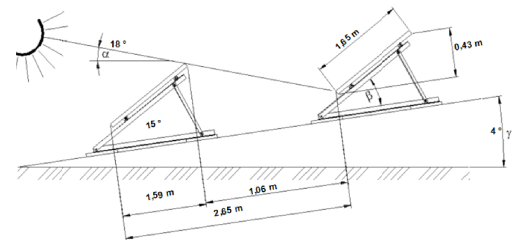

MEDZI PANELOMI BUDE ROZOSTUP 1,28m, VIACEJ EL 1.01

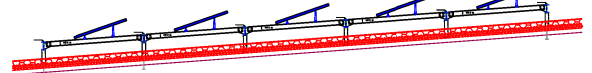

MATERIÁL

93ks HLINÍKOVÝ NOSNÝ Fix Z15 SPODNÝ, l= 4,3m, NAPRIKLAD SCHLETTER
93ks HLINÍKOVÝ NOSNÝ Fix Z15 VRCHNÝ, l= 4,3m, NAPRIKLAD SCHLETTER
186ks SPOJKA PROFIL Fix Z15, NAPRIKLAD SCHLETTER

960ks KONZOLA Rapid2+SML PRE UCHYTENIE PROFILOV O NOSNÚ KONŠTRUKCIU,
+ SPOJOVACÍ MATERIÁL, NAPRIKLAD SCHLETTER


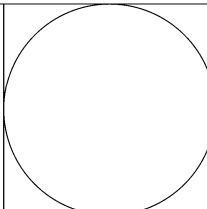
720ks SVORKA STREDOVÁ 40mm + SPOJOVACÍ MATERIÁL

- NAPRIKLAD SCHLETTER RAPID16 UCHYTENIE r

60ks SVORKA KONCOVÁ 40mm - NAPRIKLAD SCHLETTER RAPID16 UCHYTENIE

UPOZORNENIE:

VŠETKY NAVRHOVANÉ ZARIADENIA, MATERIÁLY A PRVKY UVEDENÉ V TEJTO PROJEKTOVEJ DOKUMENTÁCII SÚ ODPORÚČANÉ.
MÔŽU BYŤ NAHRADENÉ OBDOBNÝMI ZARIADENIAM, MATERIÁLMI A PRVKAMI, KTORÉ MAJÚ EKIVALENTNÉ TECHNICKÉ PARAMETRE,
POŽADOVANÚ KVALITU, ŽIVOTNOSŤ, RESPEKTÍVE VYKAZUJÚ KVALITNEJŠIE TECHNICKÉ A UŽIVATELSKÉ PARAMETRE.

HLAVNÝ PROJEKTANT:		VYPRACOVAL:	ZODP. PROJEKTANT:	 Ing. Ján Medveď – elektroprojekcia NDH 875/29, 977 01 Brezno +421 903 233 257 elektroprojekcia@gmail.com www.e-i.sk		
Ing. Igor Iliaš		Ing. Ján Medveď	Ing. Ján Medveď			
-		-	-			
INVESTOR:	MESTO TREŇČÍN, Mierové nám. č.2, 911 64 Trenčín					
AKCIA:	Solárny systém na ohrev vody pre zimný štadión Trenčín, Považská 1 705 / 34, Trenčín					
ČASŤ PD:	elektroinštalácia			DÁTUM:	8/2020	
OBSAH:	NOSNÁ KONŠTRUKCIA FVE				ZMENA:	-
					STUPEŇ:	1st. pre SP
					ČÍSLO ZÁK.:	284C.2020
					MIERKA:	-
				FORMÁT:	1xA4	

ČÍSLO VÝKRESU:

EL-1.03