




PÔDORYS

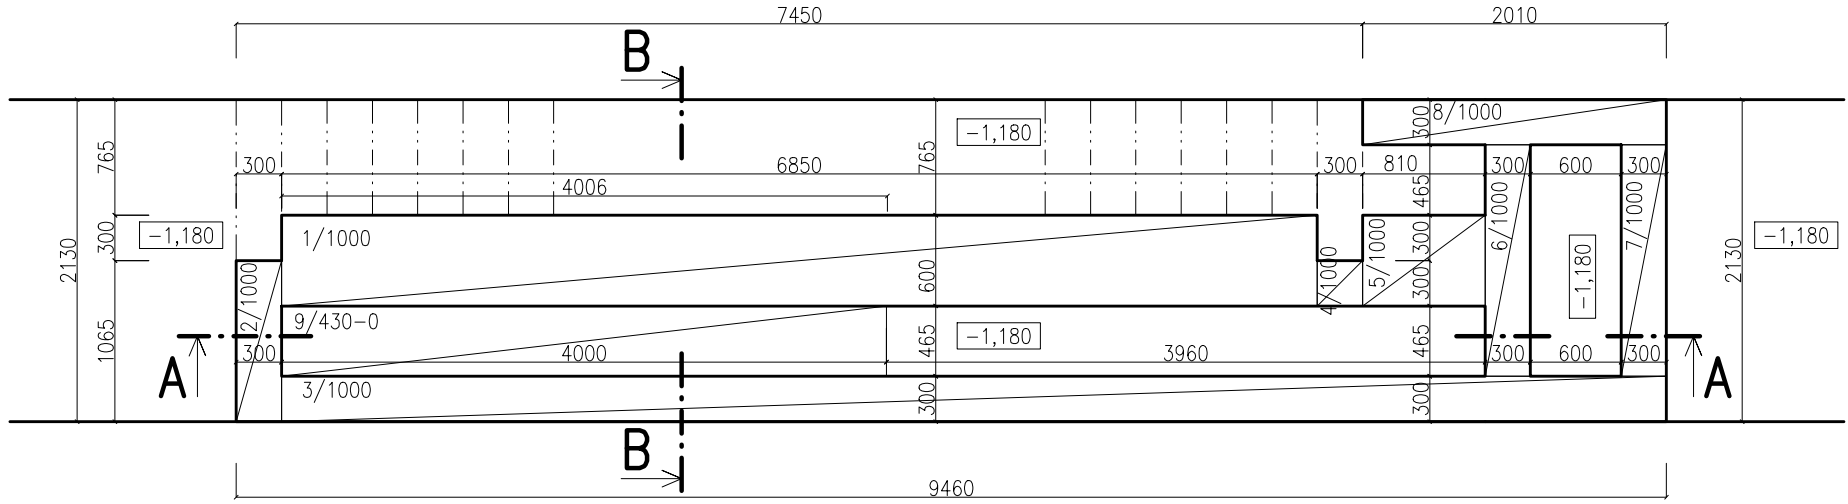


VÝKOPY

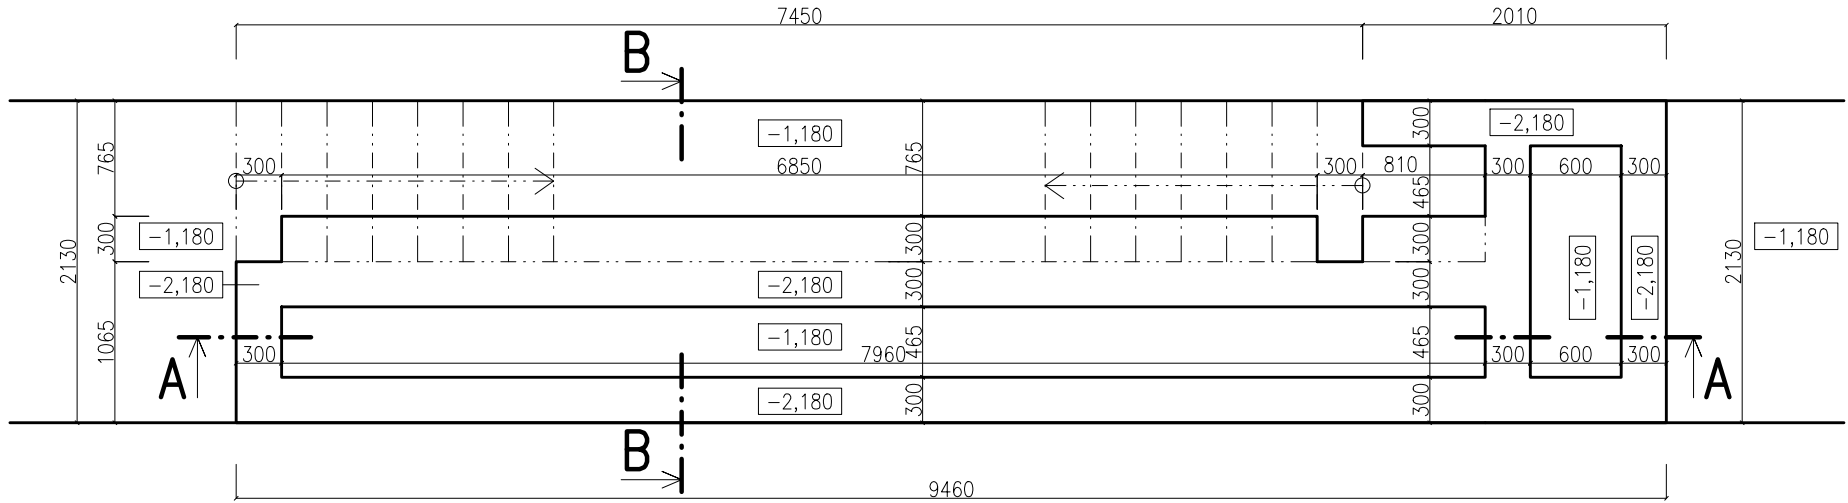

ZÁKLADY

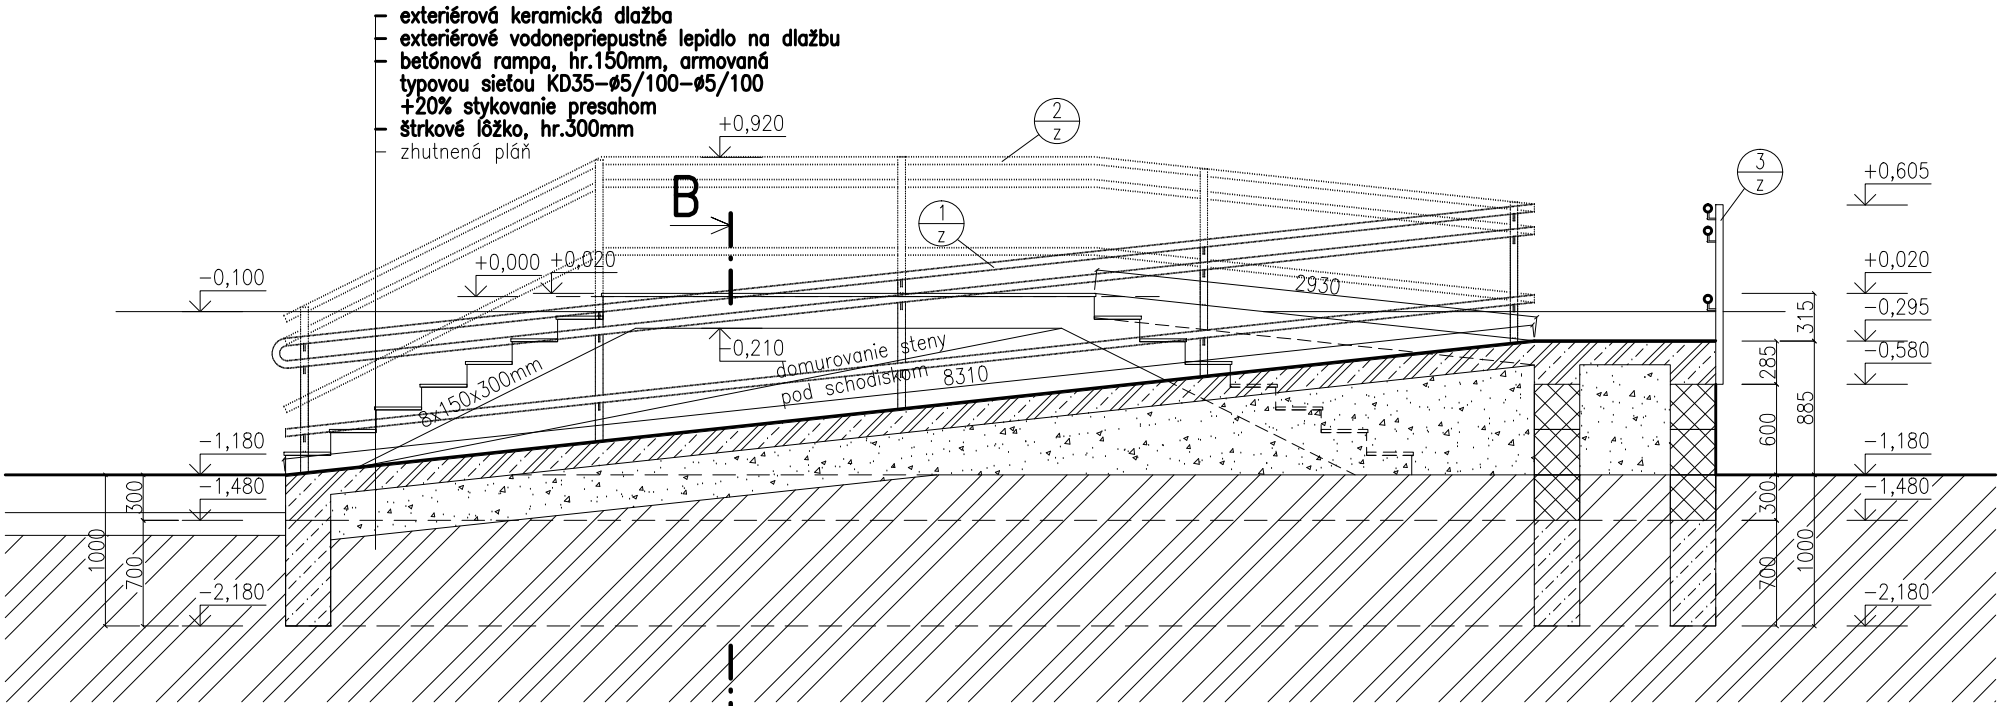


REZ A-A

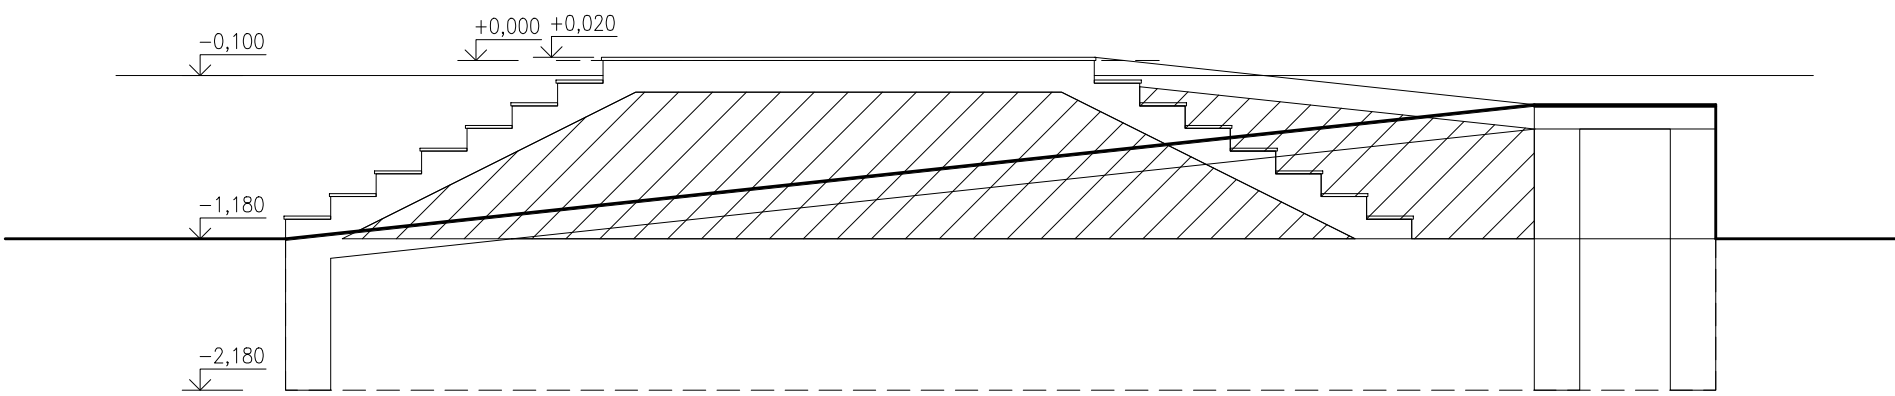

DOMUROVANIE PRIESTORU POD SCHODISKOM A RAMPOU

LEGENDA MATERIÁLOV:

- EXISTUJÚCE STROPNÉ A STENOVÉ KONŠTRUKCIE
- ŽELEZOBETÓN, BETÓN: STN EN206-1-C20/25-XC2(SK)-C10,4-Dmax16-S3 (B25), max. priesak 50mm
- OCEĽ: B 500B (10 505R)
- PROSTÝ BETÓN
- BETÓN: STN EN206-1-C20/25-XC2(SK)-C10,4-Dmax16-S3 (B25), max. priesak 50mm
- MURIVO Z VYSTUŽENÝCH BETÓNOVÝCH DEBNIACIACH TVÁRNIC, OCEĽ: B 500B (10 505R)
- BETÓN: STN EN206-1-C20/25-XC2(SK)-C10,4-Dmax16-S3 (B25), max. priesak 50mm
- MURIVO Z PÓROBETÓNOVÝCH PRESNÝCH TVÁRNIC P4-500, hr. 300mm
- NA TENKOVRSŤOVÚ LEPIACU MALTU
- ŠTRKOVÝ NÁSP
- PŮVODNÝ RASTLÝ TERÉN

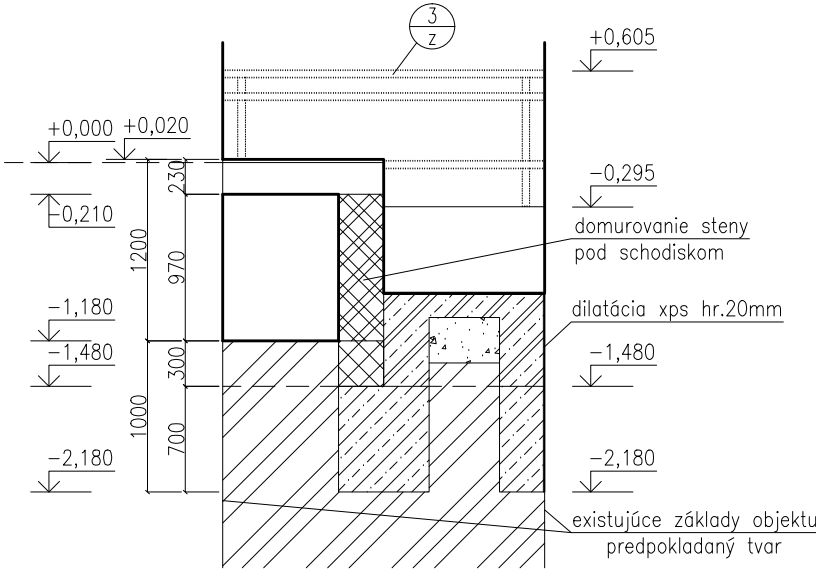

REZ B-B

POZNÁMKY:

- Pred začatím prác vylíčiť všetky podzemné vedenia, ktoré môžu byť realizáciou stavby dotknuté.
- Stavebné práce realizovať podľa platných STN a technologických predpisov aplikovaných stavebných hmôt a materiálov.
- Konkrétne špecifikácie povrchových úprav upresniť s investorm.
- Pred výrobou a osadením výplní otvorov, stolárskych a klmpiar. výrobkov je potrebné premerať rozmery otvorov a súvis. konštrukcií.
- Prestupy inštalácií realizovať sys. jadrového vrtania prostr. diamant. vŕtačích korúnok.
- Drážky na vedenie inštalácií realizovať prostr, dražk. rez. stroja.
- Všetky rozmery kontrolovať počas priebehu prác na stavbe.
- Všetky stavebné úpravy a prestupy konštrukcií kontrolovať a koordinovať s výkresmi jednotlivých profesií.
- Nákrepy jednotlivých výrobkov nenahrádzať výrobnú a dielenskú dokumentáciu.
- Napojenie a stykové detaily rôznych stavebných materiálov s murovanými konštrukciami opatřit sklotextílnou mriežkou.
- Pri aplikácii povrchových úprav dodržať tech. prestávky v závislosti od aplikovaných hmôt a technológií podľa pokynov výrobcu.
- Všetky drevené prvky opatřit fungicídnym náterom, aj odrezané časti.
- Všetky ocelové prvky opatřit antikoróznym náterom, aj odrezané časti.
- Zabezpečiť BÖZP na stavenisku.

AUTOR		VYPRACOVAL		ZODP.PROJEKTANT			
Ing. arch. Peter Marcinko		Ing. Róbert Heredoš		Ing. Marek Gmitro			
Ing. Marek Gmitro							
INVESTOR: Mladost n.o., Pod Kalváriou č.36, 080 01 Prešov							
NÁZOV A MIESTO STAVBY:				Prestavba a modernizácia Súkromnej SOŠ hotelierstva a gastronómie Mladost Pod Kalváriou č. 36, 080 01 Prešov, parc. č. 7256/2			
OBJEKT – ČASŤ:		ASR		PRIESTORY VÝUČBY DEKORATÉRSTVA A SERVOVANIA NAVRHOVANÝ STAV			
OBSAH VÝKRESU:				VONKAJŠIA RAMPA		FORMÁT 4xA4	
						DÁTUM Apríl 2019	
						STUPEŇ DRS	
						MIERKA 1:50	
				VÝKRES Č.: 9		PARÉ Č.: 	
PODĽA ZÁKONA O AUTORSKÝCH PRÁVOCH JE BEZ SÚHLASU AUTORA ZAKÁZANÉ AKÉKOLIEK ŠÍRENIE, ALEBO KOPÍROVANIE TEJTO PROJEKTOVEJ DOKUMENTÁCIE. INVESTOR NADOBÚDA VLASTNÍCKE PRÁVO K TOVARU AŽ PO ÚPLNOM ZAPLATENÍ CENY ZA TÚTO PROJEKTOVÚ DOKUMENTÁCIU. INVESTOR NESMIE AŽ DO ÚPLNÉHO ZAPLATENIA KÚPNEJ CENY ZA TÚTO PROJEKTOVÚ DOKUMENTÁCIU AKOĽKOLIEK POUŽÍŤ.							