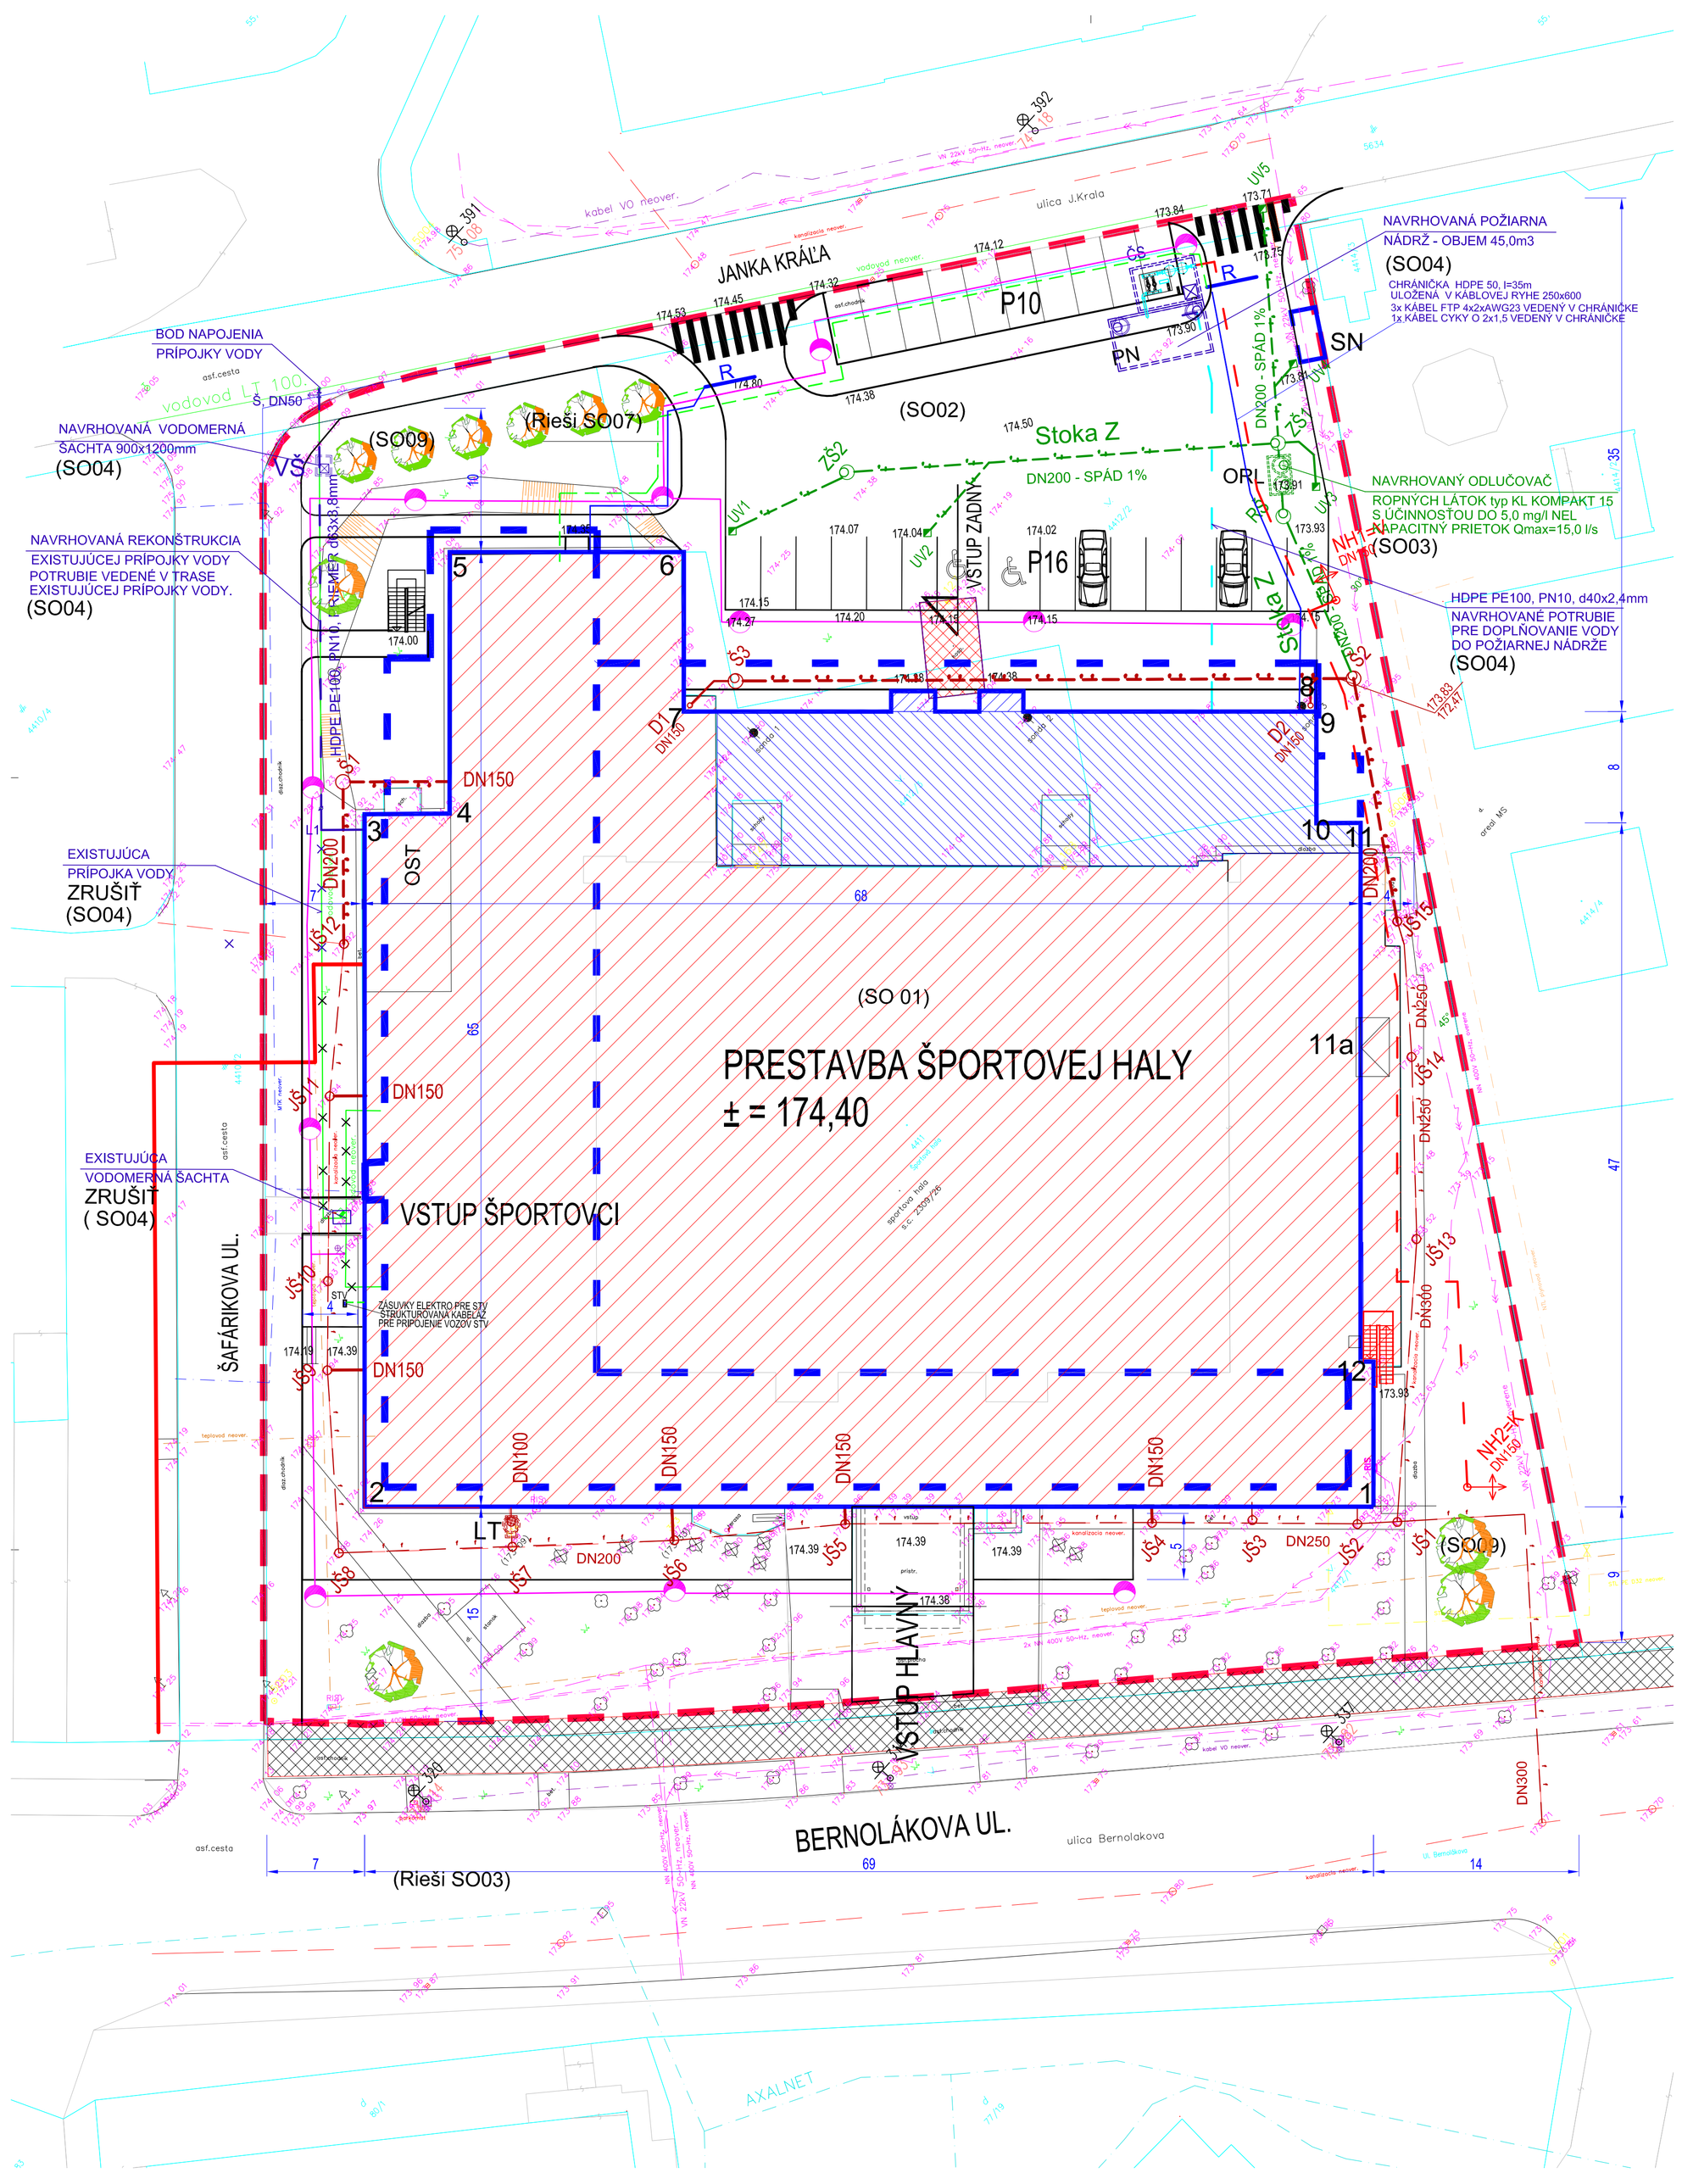

LEGENDA

SN	SMETNÉ NÁDOBY
LT	LAPAČ TUKOV DO 200 jedal/den
VŠ	REK. VODOMERNA ŠACHTA
PN	POŽIARNÁ NÁDRŽ 45 m3
ORL	ODLUČOVAČ ROPNÝCH LÁTOK Qmax=15,0l/s
R	PRISTUPOVA RAMPA

- HRANICA RIEŠENÉHO POZEMKU
- NAVRH.POTRUBIE PRE DOPLŇOVANIE PN (SO-04)
- NAVRH. DAŽĎOVÁ KANALIZÁCIA +ORL (SO-03)
- REKONŠTRUKCIA VODOVODU SO-04)
- REKONŠTRUKCIA KANALIZACIE (SO-03)
- NAVRHOVANÉ VEREJNÉ OSVETLENIE (SO-07)
- REKONŠTRUKCIA TEPELNEJ PRÍPOJKY (samostatny projekt mesta)
- JESTVUJÚCA ŠPORTOVÁ HALA
- ROZŠÍRENIE ŠPORTOVEJ HALY
- VÝRUB STROMOV
- NH — POŽIARNY VODOVOD, NADZEMNY HYDRANT
- NN ROZVOD
- ČS ČERPACIA STANICA VODY
- NAVRH STROMOV
- ZRUŠ.VOD. PRIPOJK.
- BURANIE
- STV ZASUVKY PRE PRENOSOVE VOZY

Kód kvality: T=1
Súradnicový systém: S-JTSK
Výškový systém: B.p.v.
Zameranie vykazuje stav ku dňu: 12.5.2017
Náležitosťami a presnosťou zodpovedá predpisom.

LEGENDA

- 174 · 25 bod s výškou
- dopr. značka
- šachta
- šachta teplovodu
- šachta kanalizácie
- vpust
- uzáver vodovodu
- strom
- uličné svietidlo
- elektr. skriňa
- vŕtaná sonda
- uzáver plynovodu
- plynovod neoverený
- vodovodná prípojka
- kanalizácia neover.
- teplovod neover.
- elektr. kábel neover.
- telefónny kábel neover.
- VO kábel neover.
- budova, vchod do budovy
- hranica plochy
- katastrálna hranica KLADPAR C-KN – INFORMA±NE
- katastrálna hranica ZAPPAR C-KN – INFORMA±NE

BOD	RT	±0,00	UT	±0,00	±0,00
1	173,95	-0,45	174,00	-0,40	±0,00=174,40
2	174,02	-0,38	147,39	-0,01	
3	173,93	-0,47	174,00	-0,40	
4	174,00	-0,40	174,00	-0,40	
5	174,04	-0,36	174,35	-0,05	
6	174,31	-0,09	174,35	-0,05	
7	174,32	-0,08	174,35	-0,05	
8	173,96	-0,44	174,35	-0,05	
9	173,82	-0,58	173,90	-0,50	
10	173,78	-0,62	173,90	-0,50	
11	173,78	-0,62	173,90	-0,50	
11a	173,54	-0,86	174,35	-0,05	
12	173,85	-0,55	173,93	-0,47	

POZNAMKA:
Pred realizáciou stavby a výkopových prác je nutné bezpodmienečne vytýčiť strasy jestvujúcich inžinierkých sieti správcami sieti.

Pečiatka:

Stavebný objekt:	SO-01 PRESTAVBA ŠPORTOVEJ HALY
Časť dokumentácie:	D-KOORDINČNÝ VÝKRES STAVBY

Autor architektonického riešenia: ing. arch. Jozef Hrozenský, PhD.

Názov a miesto stavby:	PRESTAVBA ŠPORTOVEJ HALY BERNOLÁKOVA ULICA TOPOĽČANY	Architektonická kancelária s.r.o. tel: 0903 226 185 Adresa: Župné nám. č. 7 949 01 Nitra Slovakia
Objednávateľ:	Mesto Topoľčany	
Stupeň projektu:	Realizačný projekt	
Zodpovedný projektant:	Ing. Arch. Jozef Hrozenský, PhD.	Dátum: 12/2017 Mierka: 1 : 250
Projektant:	Ing. Zuzana Drinková	Profesia: ARCHITEKTÚRA
Názov výkresu:	KOORDINAČNÝ VÝKRES STAVBY	Číslo výkresu: D