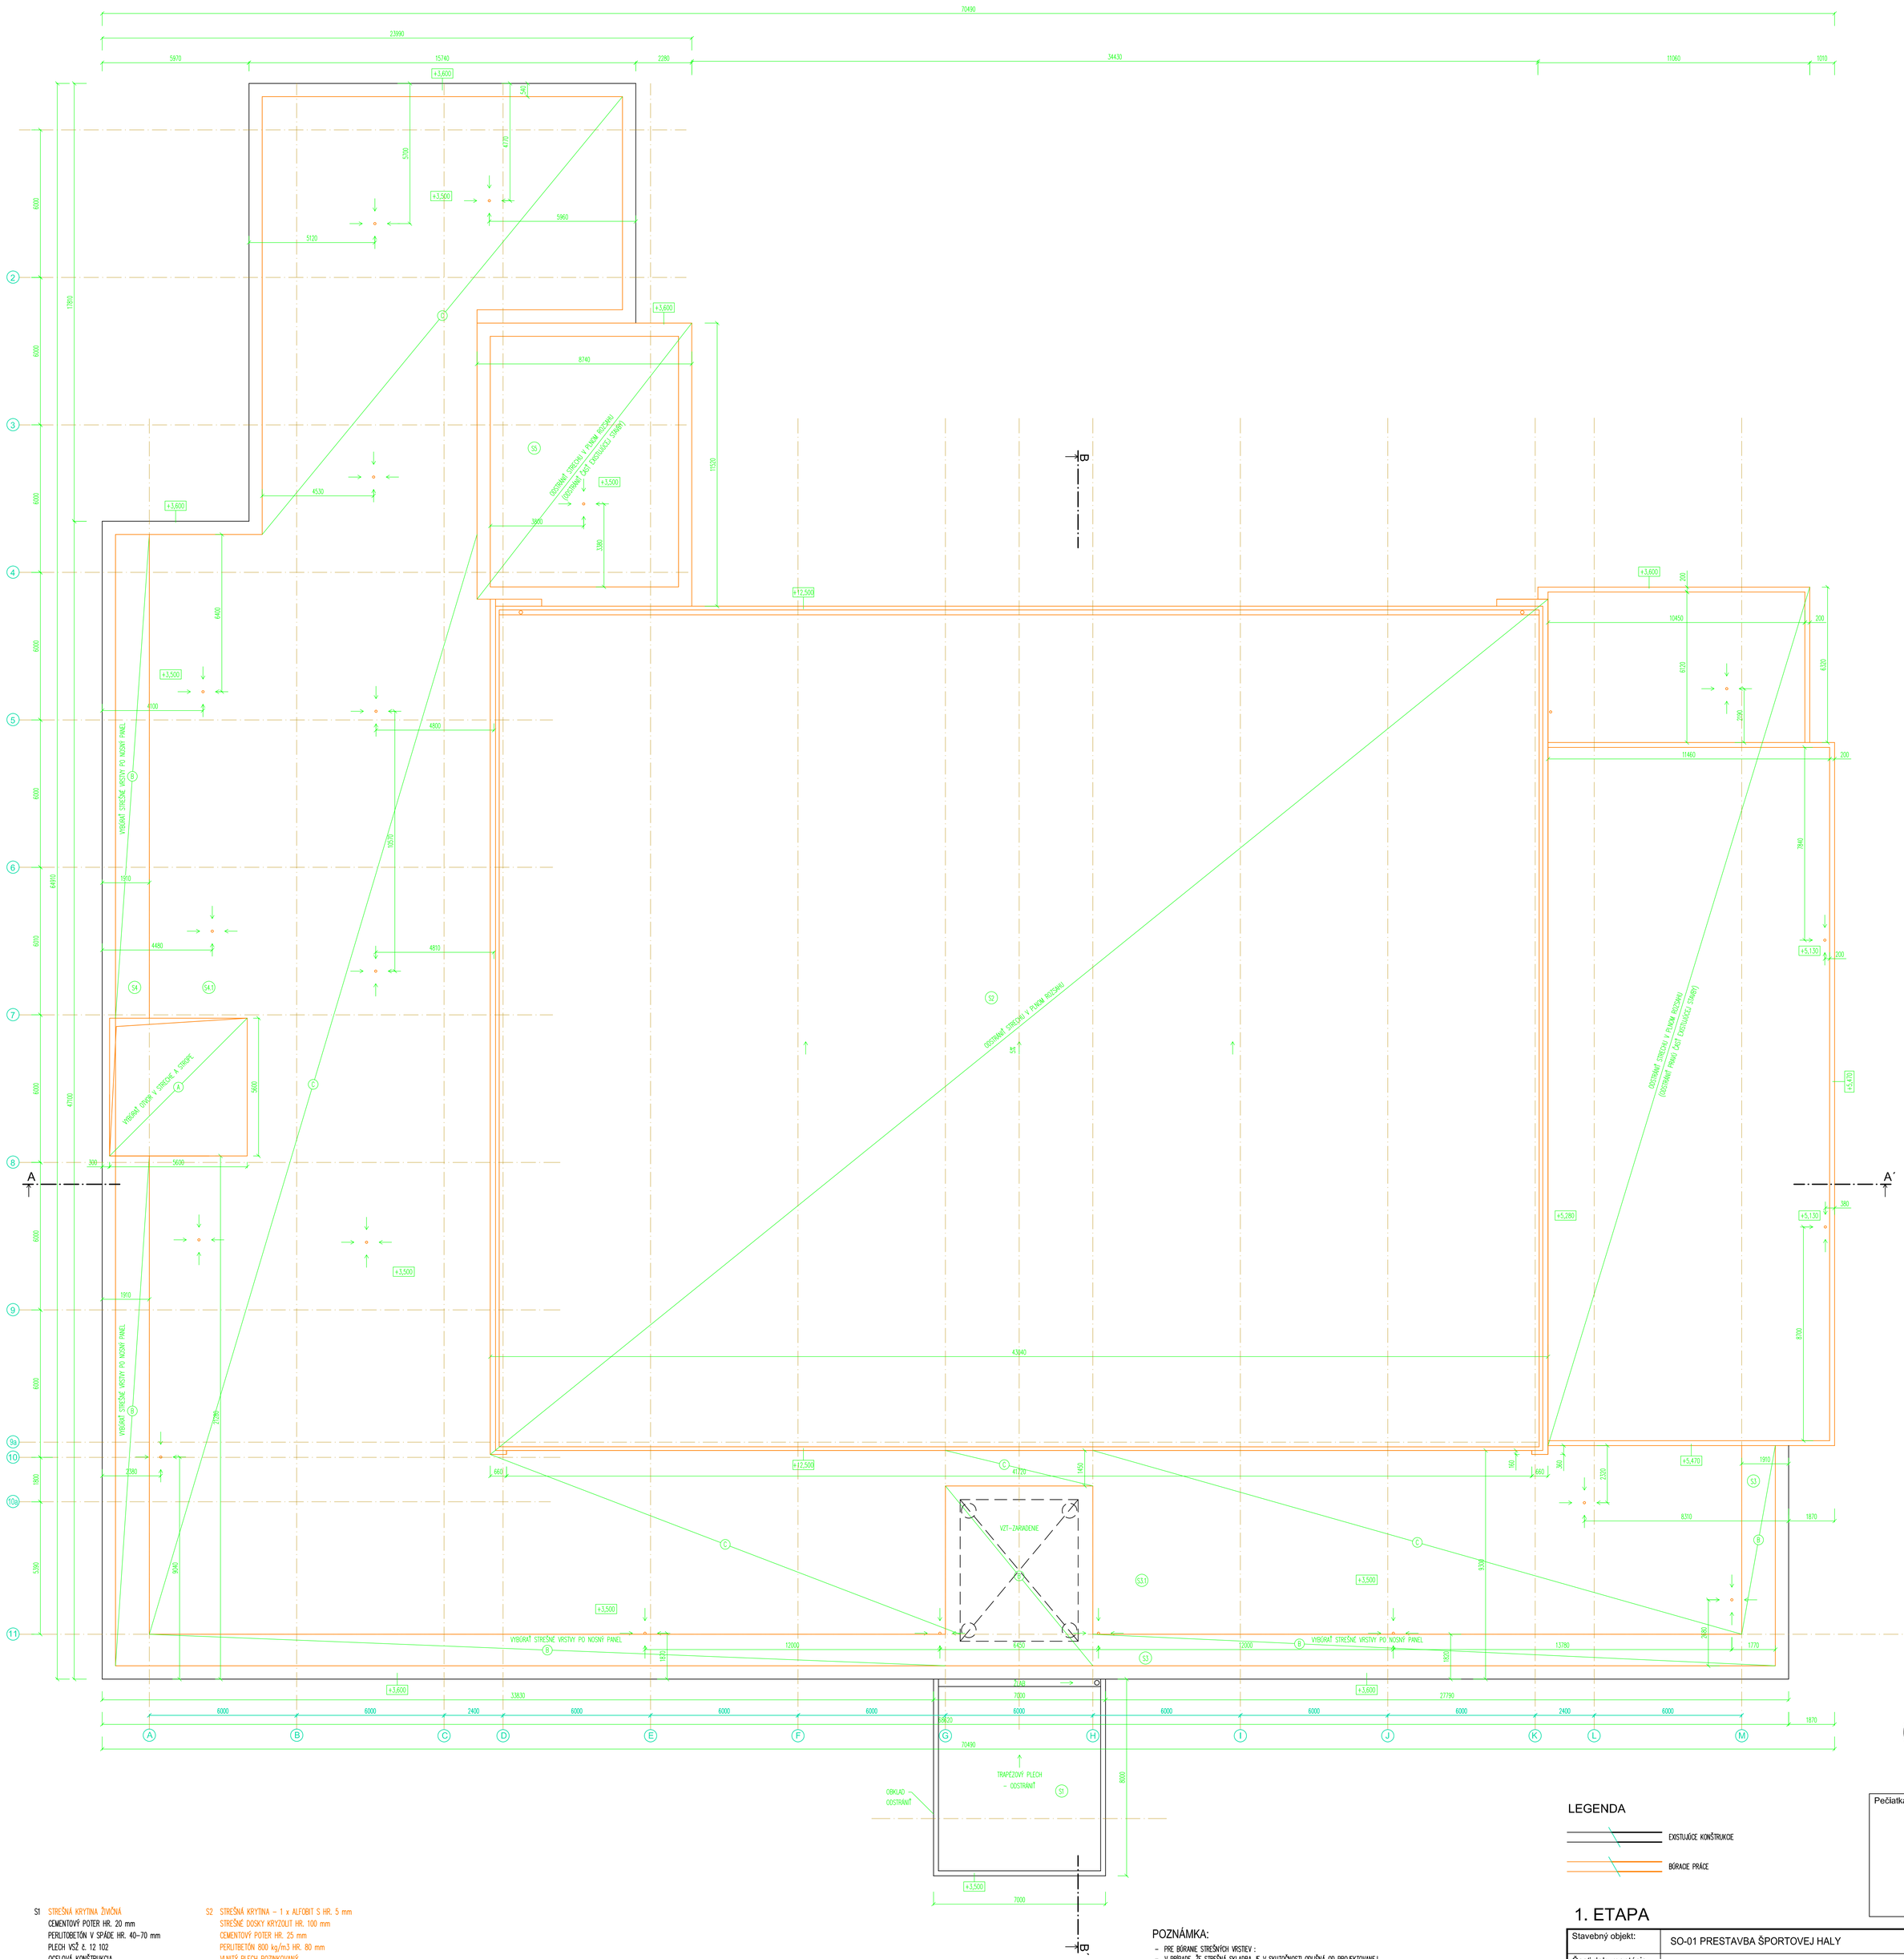

S1 STREŠNÁ KRYTINA ŽIVČNÁ
CEMENTOVÝ POTER HR. 20 mm
PERLITOBETÓN V SPÁDE HR. 40–70 mm
PLECH VSŽ č. 12 102
OCEĽOVÁ KONŠTRUKCIA
PODHĽAD

S2 STREŠNÁ KRYTINA – 1 x ALFOBIT S HR. 5 mm
STREŠNÉ DOSKY KRYZOLIT HR. 100 mm
CEMENTOVÝ POTER HR. 25 mm
PERLITBETÓN 800 kg/m3 HR. 80 mm
VLNITÝ PLECH POZINKOVANÝ

S3 STREŠNÁ KRYTINA ŽIVČNÁ
BINDER V SPÁDE HR. 15–65 mm
LEPENKA A–400 H
PÓROBETÓNOVÉ DOSKY HR. 100 mm
PERLITBETÓN HR. 80 mm
PANEL HR. 200 mm
OMIETKA HR. 20 mm

S3.1 STREŠNÁ KRYTINA ŽIVČNÁ
BINDER V SPÁDE HR. 15–65 mm
LEPENKA A–400 H
PÓROBETÓNOVÉ DOSKY HR. 100 mm
PERLITBETÓN HR. 80 mm
PANEL HR. 200 mm
OMIETKA HR. 20 mm

S4 STREŠNÁ KRYTINA ŽIVČNÁ
BINDER V SPÁDE HR. 15–75 mm
LEPENKA A–400 H
PÓROBETÓNOVÉ DOSKY HR. 100 mm
MALTA MVC–25 HR. 15 mm
PANEL HR. 200 mm
OMIETKA HR. 20 mm

S4.1 STREŠNÁ KRYTINA ŽIVČNÁ
BINDER V SPÁDE HR. 15–75 mm
LEPENKA A–400 H
PÓROBETÓNOVÉ DOSKY HR. 100 mm
MALTA MVC–25 HR. 15 mm
PANEL HR. 200 mm
OMIETKA HR. 20 mm

S5 STREŠNÁ KRYTINA ŽIVČNÁ
CEMENTOVÝ POTER
PERLITOBETÓN V SPÁDE PB–500
LEPENKA A–400 H
BETÓNOVÁ ZÁLIEVKA
KERAMICKÝ STROP
OMIETKA

POZNÁMKA:
- PRE BÚRANIE STREŠNÝCH VRSTIEV :
- V PRÍPADE, ŽE STREŠNÁ SKLADBA JE V SKUTOČNOSTI ODLIŠNÁ OD PROJEKTOVANEJ (INÝ MATERIÁL, NAPR. ŠKVÁROBETÓN), JE POTREBNÉ TO OZNÁMIŤ PROJEKTANTOVI

POZNÁMKA:
- A – VYBÚRAŤ OTVOR V STROPE A STRECHE 5600 x 5600 mm, VIĎ. STATIKA
- B – VYBÚRAŤ STREŠNÉ VRSTVY PO NOSNÝ PANEL
- C – VYBÚRAŤ STREŠNÉ VRSTVY PO PERLITBETÓN
-

LEGENDA

EXISTUJÚCE KONŠTRUKCIE

BÚRACIE PRÁCE

Pečiatka:

1. ETAPA

Stavebný objekt:	SO-01 PRESTAVBA ŠPORTOVEJ HALY
Časť dokumentácie:	E1-1 -Architektonické a stavebné riešenie

Autor architektonického riešenia: ing. arch. Jozef Hrozenský, PhD.

Názov a miesto stavby:	PRESTAVBA ŠPORTOVEJ HALY BERNOLÁKOVA ULICA TOPOĽČANY	Architektonická kancelária Adresa: Zupné nám. č. 7 949 01 Nitra Slovakia tel. 0903 226 185	
Objednávateľ:	Mesto Topoľčany		
Stupeň projektu:	Realizačný projekt		
Zodpovedný projektant:	Ing. Arch. Jozef Hrozenský, PhD.	Dátum: 12/2017	Mierka: 1 : 100
Projektant:	Ing. Zuzana Drínková	Profesia: ARCHITEKTÚRA	
Názov výkresu:	PODORYS STRECHY - BÚRACIE PRÁCE	Číslo výkresu:	A04