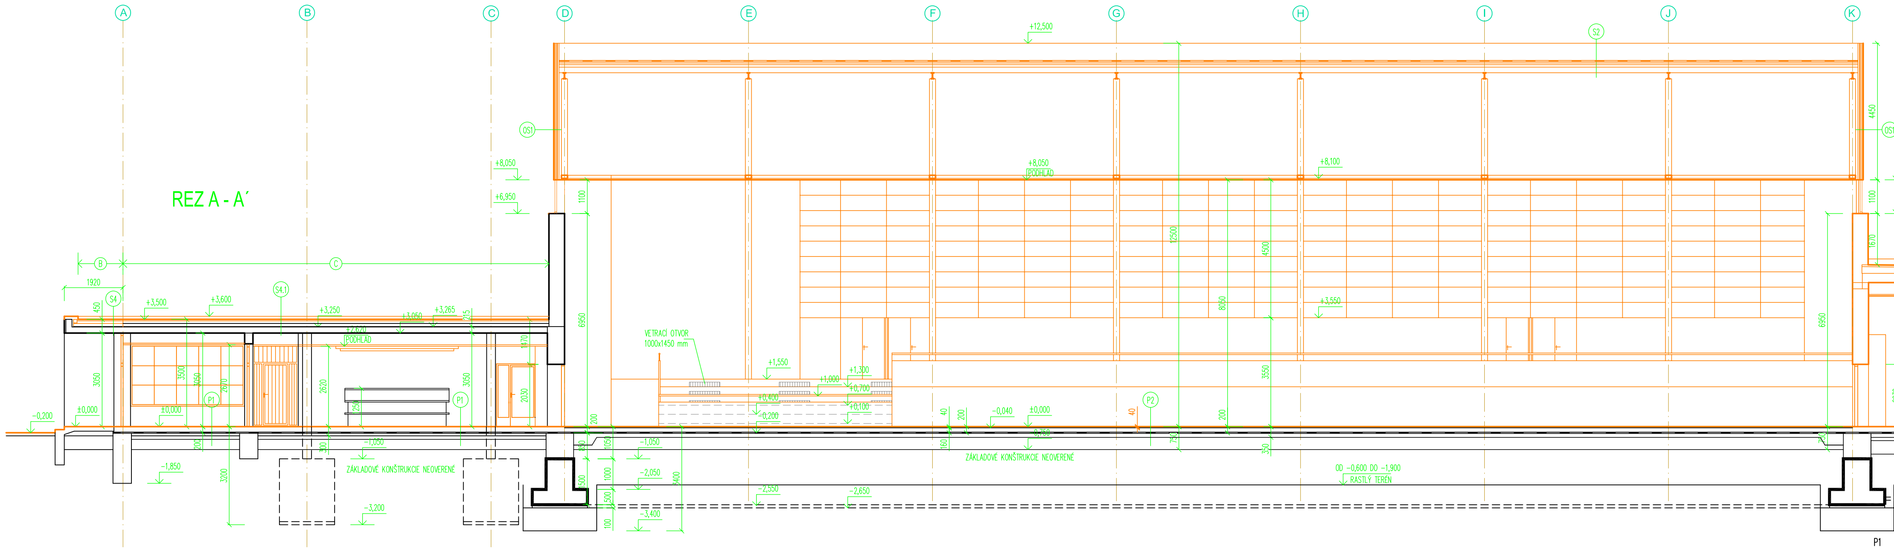

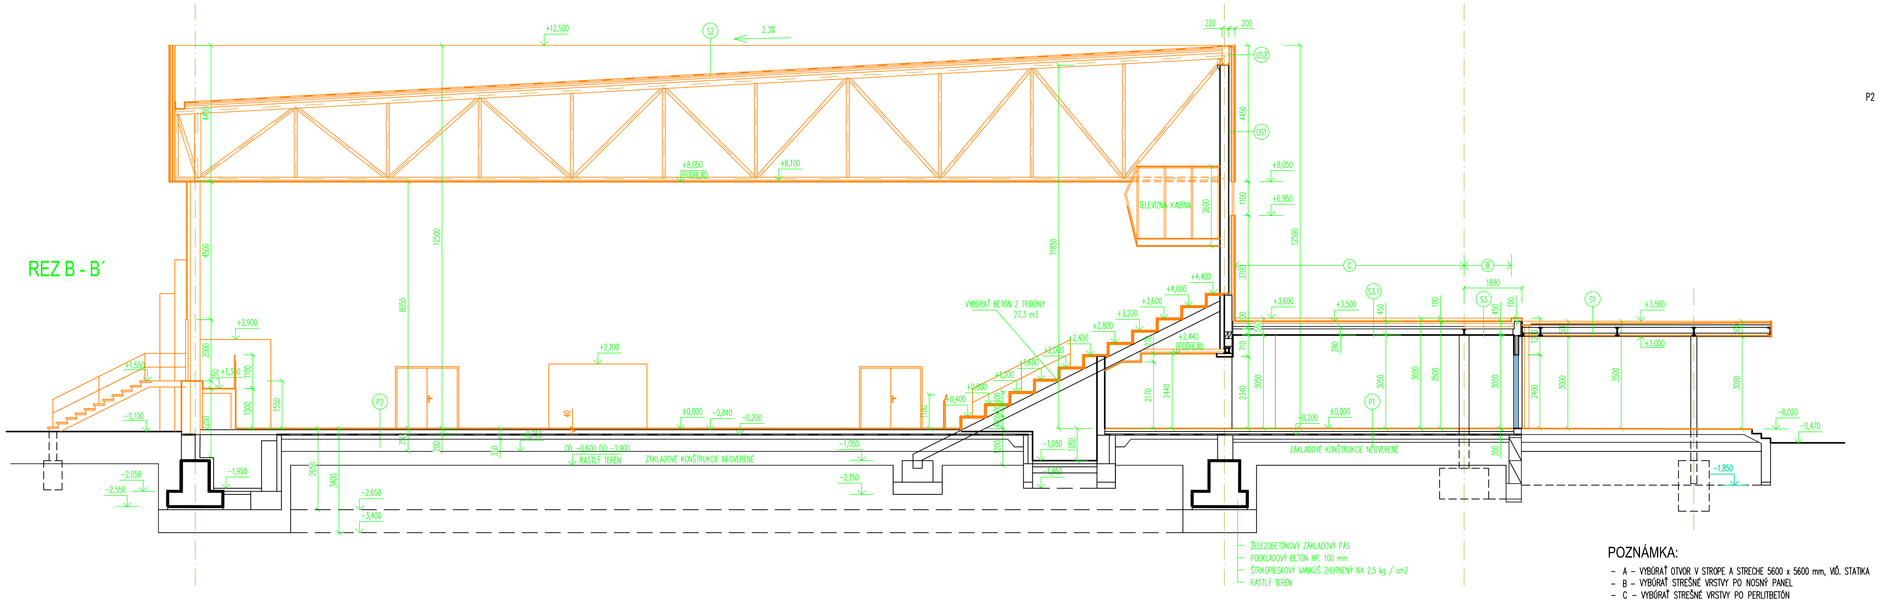

S1 STREŠNÁ KRYTINA ŽIVIČNÁ
CEMENTOVÝ POTER HR. 20 mm
PERLITOBETÓN V SPÁDE HR. 40–70 mm
PLECH VSŽ č. 12 102
OCEĽOVÁ KONŠTRUKCIA
PODHĽAD

S2 STREŠNÁ KRYTINA – 1 x ALFOBIT S HR. 5 mm
STREŠNÉ DOSKY KRYZOLIT HR. 100 mm
CEMENTOVÝ POTER HR. 25 mm
PERLITBETÓN 800 kg/m3 HR. 80 mm
VNÚTRY PLECH POZINKOVANÝ

S3 STREŠNÁ KRYTINA ŽIVIČNÁ
BINDER V SPÁDE HR. 15–65 mm
LEPENKA A–400 H
PÓROBETÓNOVÉ DOSKY HR. 100 mm
PERLITBETÓN HR. 80 mm
PANEL HR. 200 mm
OMIETKA HR. 20 mm

S3.1 STREŠNÁ KRYTINA ŽIVIČNÁ
BINDER V SPÁDE HR. 15–65 mm
LEPENKA A–400 H
PÓROBETÓNOVÉ DOSKY HR. 100 mm
PERLITBETÓN HR. 80 mm
PANEL HR. 200 mm
OMIETKA HR. 20 mm

S4 STREŠNÁ KRYTINA ŽIVIČNÁ
BINDER V SPÁDE HR. 15–75 mm
LEPENKA A–400 H
PÓROBETÓNOVÉ DOSKY HR. 100 mm
MALTA MVC–25 HR. 15 mm
PANEL HR. 200 mm
OMIETKA HR. 20 mm

S4.1 STREŠNÁ KRYTINA ŽIVIČNÁ
BINDER V SPÁDE HR. 15–75 mm
LEPENKA A–400 H
PÓROBETÓNOVÉ DOSKY HR. 100 mm
MALTA MVC–25 HR. 15 mm
PANEL HR. 200 mm
OMIETKA HR. 20 mm

S5 STREŠNÁ KRYTINA ŽIVIČNÁ
CEMENTOVÝ POTER
PERLITOBETÓN V SPÁDE PB–500
LEPENKA A–400 H
BETÓNOVÁ ZÁLIEVKA
KERAMICKÝ STROP
OMIETKA

P1 NÁŠLAPNÉ VRSTVY HR. 15 mm
PODLAHOVÉ VRSTVY HR. 185 mm
IZOLÁCIA PROTI ZEMNEJ VLHKOSTI (PN + 1 xPA) HR. 5 mm
PODKLADOVÝ BETÓN B–135 + 1 x ZVAR.SIEŤ 200 x 5 / 200 x 5 mm HR. 150 mm
ŠTRKOPIESKOVÝ PODSYP HR. 100 mm
NÁSYP (ZEMINA) ZHUTNENÝ NA 1 kg / cm2 V 2 VRSTVÁCH HR. 450 mm
EXISTUJÚCI NÁSYP PO TERÉNNYCH ÚPRAVÁCH HR. 1000 mm
RASTLÝ TERÉN

P2 ŠPECIÁLNA PODLAHA PULASTIC ZS HR. 9 mm
CEMENTOVÝ POTER HR. 30 mm
BETÓNOVÁ MAZANINA B–135 + PLYNOSIL. DOSKY HR. 156 mm
IZOLÁCIA HR. 5 mm
PODKLADOVÝ BETÓN B–135 VYSTUŽENÝ 2 x ZVAR.SIEŤOU 150 x 5 / 150 x 5 mm HR. 150 mm
ŠTRKOPIESKOVÝ NÁSYP ZHUTNENÝ V 2 VRSTVÁCH NA 2 KP / cm2 HR. 400 mm
NÁSYP ZHUTNENÝ NA 2 KP / cm2 PO 250 mm VRSTVÁCH HR. 0–1300 mm
RASTLÝ TERÉN

OS1 – ŠTÍTOVÁ STENA –
OBKLAD Z BOROVICE HR. 20 mm
VZDUCHOVÁ MEDZERA HR. 30 mm
HERAKLIT HR. 50 mm
SMREKOVÉ DOSKY PRIBÍJANÉ Z 300 mm MEDZERAMI HR. 20 mm
HERAKLIT HR. 50 mm

OS2 – ŠTÍTOVÁ STENA –
OBKLAD Z BOROVICE HR. 20 mm
VZDUCHOVÁ MEDZERA HR. 30 mm
HERAKLIT HR. 50 mm
SMREKOVÉ DOSKY PRIBÍJANÉ Z 300 mm MEDZERAMI HR. 20 mm
HERAKLIT HR. 50 mm
PERLIT.BETÓN 800 kg/m3 HR. 220 mm

POZNÁMKA:
- A – VYBÚRAŤ OTVOR V STROPE A STRECHE 5600 x 5600 mm, VIĎ. STATIKA
- B – VYBÚRAŤ STREŠNÉ VRSTVY PO NOSNÝ PANEL
- C – VYBÚRAŤ STREŠNÉ VRSTVY PO PERLITBETÓN
-

Pečiatka:

LEGENDA
EXISTUJÚCE KONŠTRUKCIE
BÚRACIE PRÁCE

1. ETAPA

Stavebný objekt:	SO-01 PRESTAVBA ŠPORTOVEJ HALY
Časť dokumentácie:	E1-1 -Architektonické a stavebné riešenie

Autor architektonického riešenia: ing. arch. Jozef Hrozenský, PhD.

Názov a miesto stavby:	PRESTAVBA ŠPORTOVEJ HALY BERNOLÁKOVA ULICA TOPOĽČANY	Architektonická kancelária s.r.o. tel: 0903 226 185 Adresa: Župné nám. č. 7, 949 01 Nitra Slovakia
Objednávateľ:	Mesto Topoľčany	
Stupeň projektu:	Realizačný projekt	
Zodpovedný projektant:	Ing. Arch. Jozef Hrozenský, PhD.	Dátum: 12/2017 Mierka: 1 : 100
Projektant:	Ing. Zuzana Drinková	Profesia: ARCHITEKTÚRA
Názov výkresu:	REZY - BÚRACIE PRÁCE	Číslo výkresu: A05