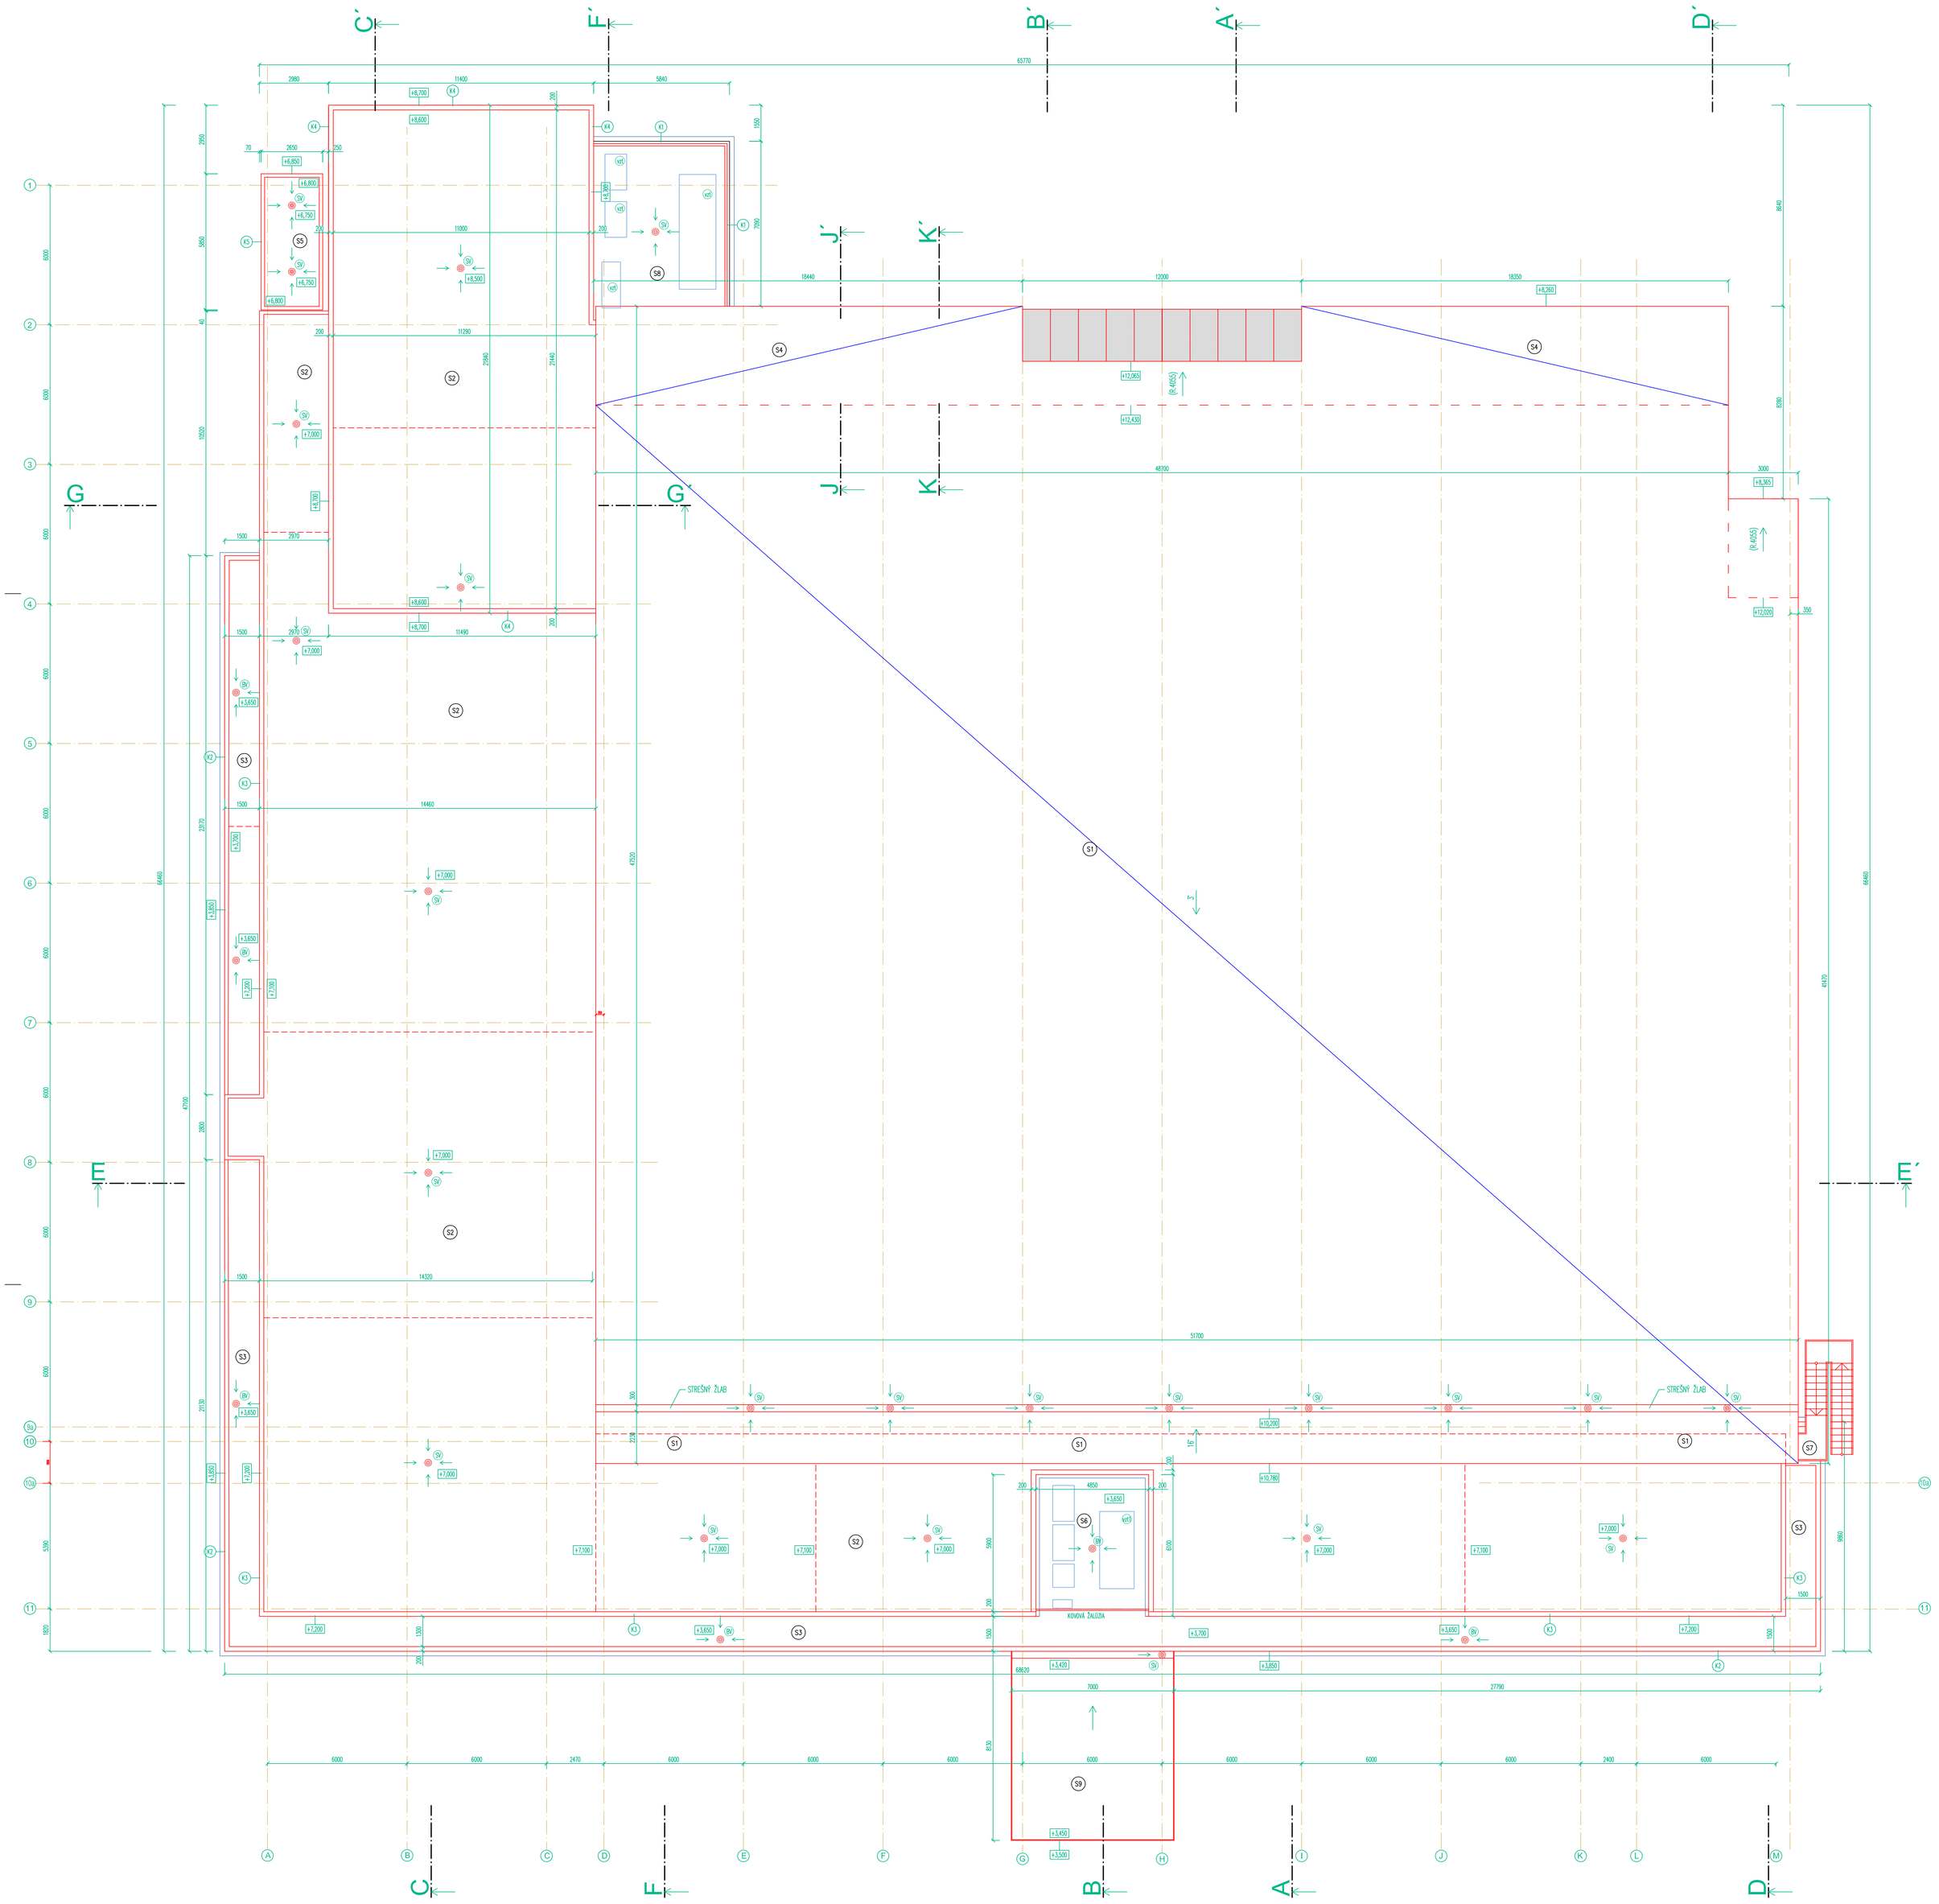

POZNÁMKA:

- ±0,000 = 174,400 m n. m. = GRÚNĎ UPRAVENEJ PODLAHY PREDMA
- NOVÉ NOSNÉ KONŠTRUKCIE BUDÚ REALIZOVANÉ PODĽA ČASTI "STATIKA".
- G – PODLAHOVÁ VPUSŤ (GULÔČKA V INTERIÉRI)
- SV – STREŠNÁ VPUSŤ (PLOCHÁ STRECHA NAD 1.N.P.)
- SV – STREŠNÁ VPUSŤ (PLOCHÁ STRECHA NAD 2.N.P.)
- vzt – VZDUCHOTECHNICKÉ ZARIADENIA OSADENÉ NA PLOCHEJ STRECHE
- vzt1 – ČISTIACIE VZDUCHOTECHNICKÉ ZARIADENIA OSADENÉ NA PLOCHEJ STRECHE

Pečiatka:

1.ETAPA

Stavebný objekt:	SO-01 PRESTAVBA ŠPORTOVEJ HALY
Časť dokumentácie:	E1-1 -Architektonické a stavebné riešenie

Autor architektonického riešenia: ing. arch. Jozef Hrozenský, PhD.

Názov a miesto stavby:	PRESTAVBA ŠPORTOVEJ HALY BERNOLÁKOVA ULICA TOPOĽČANY	Architektonická kancelária Adresa: Župné nám. č. 7 tel: 0903 226 185 949 01 Nitra Slovakia
Objednávateľ:	Mesto Topoľčany	
Stupeň projektu:	Realizačný projekt	
Zodpovedný projektant:	Ing. Arch. Jozef Hrozenský, PhD.	Dátum: 12/2017 Mierka: 1 : 100
Projektant:	Ing. Zuzana Drinková	Profesia: ARCHITEKTÚRA
Názov výkresu:	PODORYS STRECHY	Číslo výkresu: A10