REZ E - E´

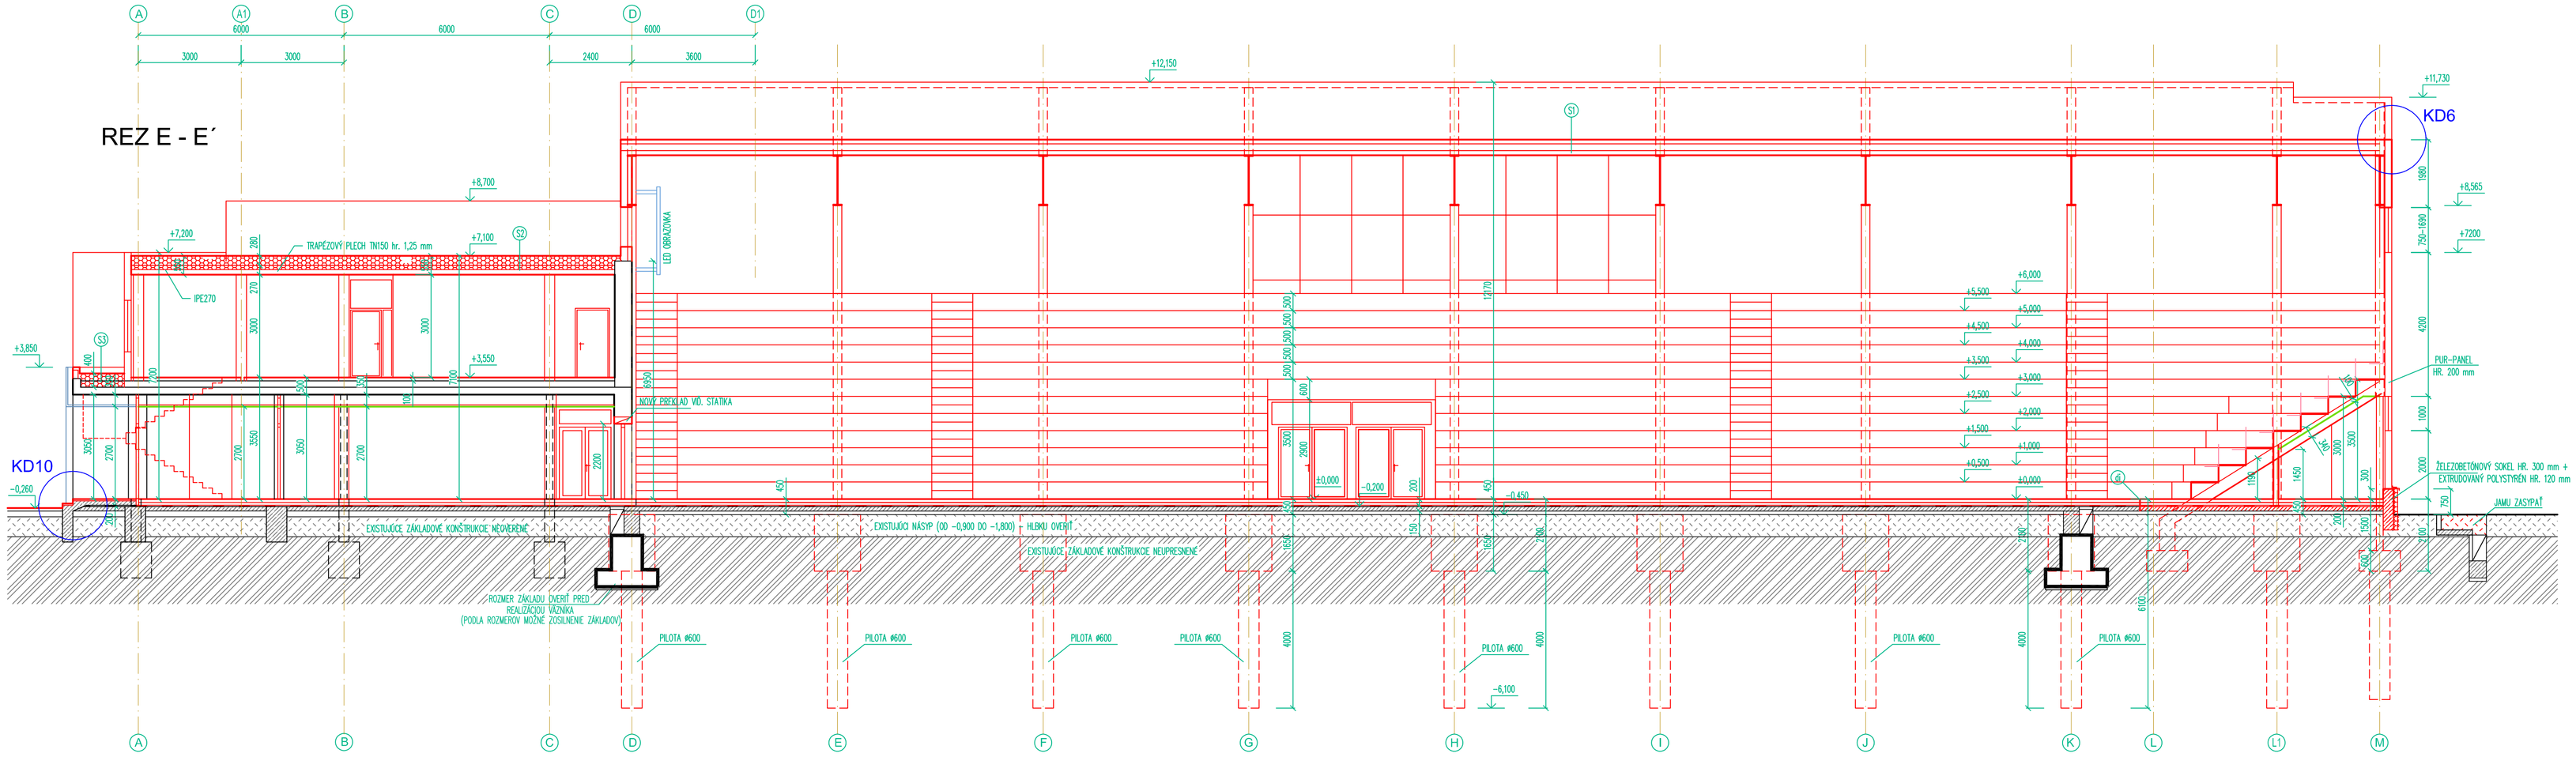

REZ F - F´

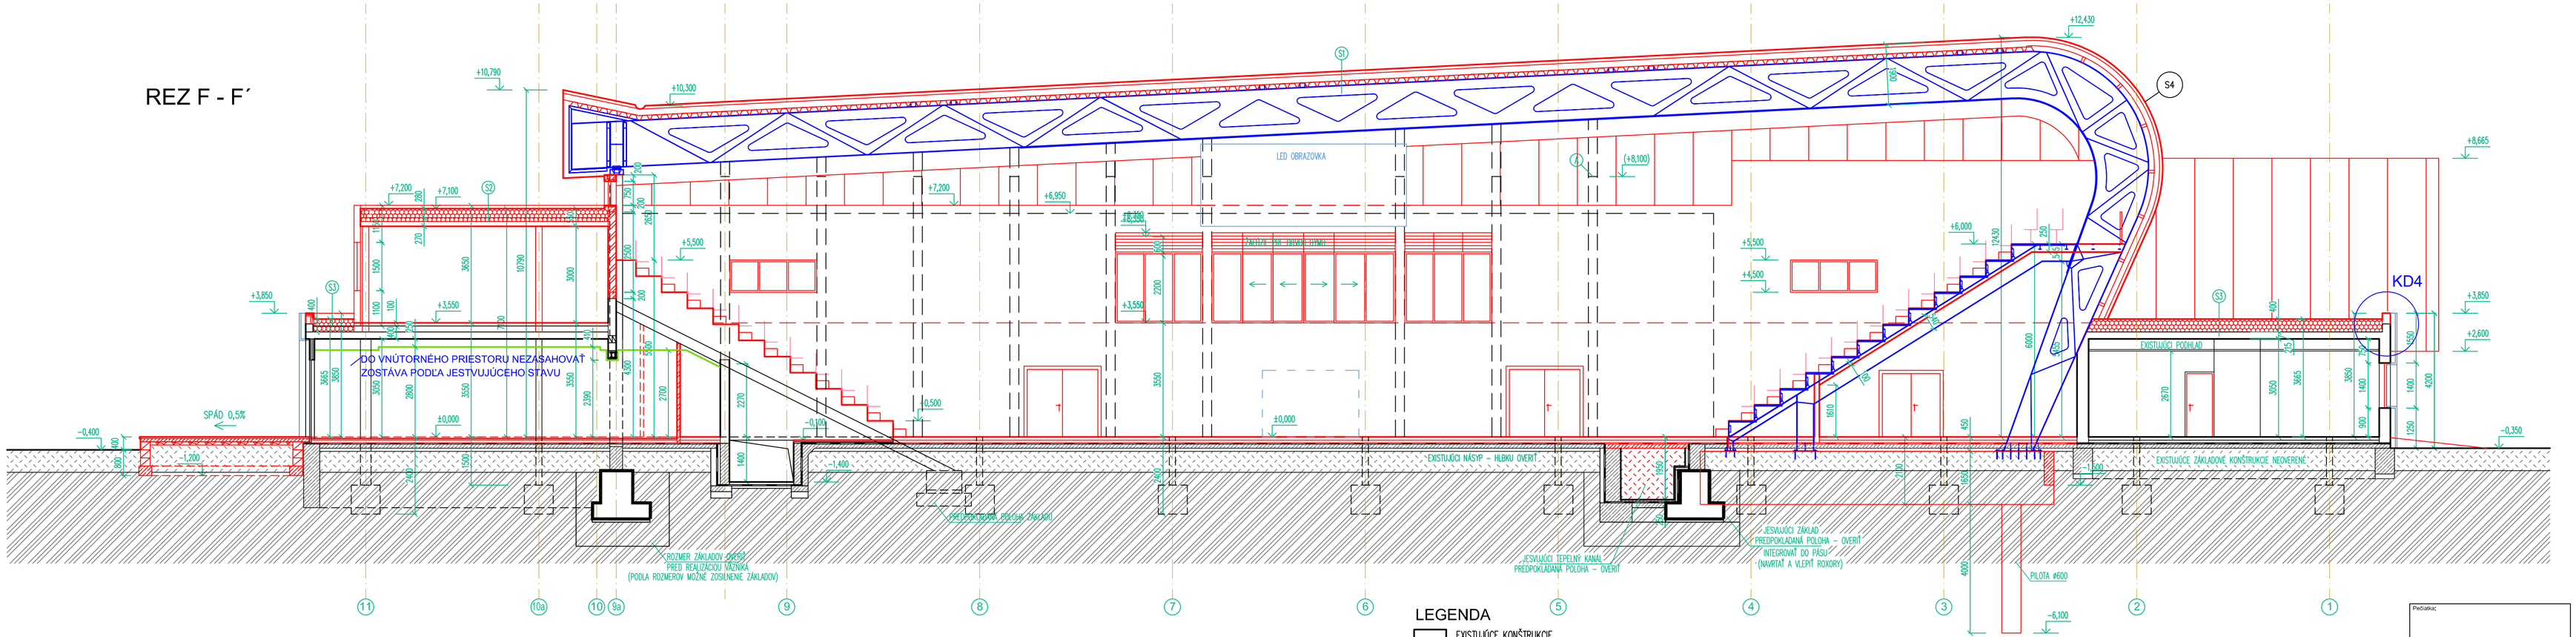

POZNÁMKA:

- ±0,000 = 174,400 m n. m. = ÚROVEŇ UPRAVENEJ PODLAHY PRÍZEMIA
- NOVÉ NOSNÉ KONŠTRUKCIE BUDÚ REALIZOVANÉ PODĽA ČASTI "STATIKA".
- PODKLADOVÝ BETÓN HR. 150 mm ARMOVANÝ V HORNEJ A SPODNEJ ČASTI SIEŤOVINOU 150/8x150/8 mm, BETÓN C25/30
- POZNÁMKY – VIĎ. VÝKRES č. A08

LEGENDA

- EXISTUJÚCE KONŠTRUKCIE
- NAVRHOVANÉ KONŠTRUKCIE – VNÚTORNÉ NOSNÉ MURIVO HR. 250, 300 mm – PRESNÉ PÓROBETÓNOVÉ TVÁRNICE
- NAVRHOVANÉ KONŠTRUKCIE – VNÚTORNÉ DELIACE DTENY HR. 100, 150 mm – SÁDROKARTÓNOVÉ PRIEČKY, VRÁTANE POMOCNEJ OCELOVEJ KONŠTRUKCIE S AKUSTICKOU IZOLÁCIOU
- ŽELEZOBETÓNOVÉ KONŠTRUKCIE
- BETÓNOVÉ KONŠTRUKCIE

SÁDROKARTÓNOVÉ PRIEČKY :

SDK PRIEČKA HR. 150 mm – DELIACA PRIEČKA MEDZI „OBYTNÝMI BUNKAMI" + CHODBY + SOCIÁLKY
PRIEČKA SDK NA KOVOVEJ PODKONŠTRUKCII R–CW 100, OPLÁŠTENÁ Z KAŽDEJ STRANY KOMBINÁCIOU DOSIEK
1 x (Z VNÚTORNEJ STRANY) A 1 X RB (A) (Z VONKAJŠEJ STRANY) – S MINERÁLNOU IZOLÁCIOU HRÚBKY 100 mm
RW : 59 dB
PO : EI 60
POZNÁMKA: V PRÍPADE POUŽITIA UVEDENEJ SKLADBY VO VLHKOM PROSTREDÍ (KÚPEĽŇA) JE POTREBNÉ POUŽIŤ NAMIESTO DOSKY RB (A) SDK DOSKU RBI (H2).

SDK PRIEČKA HR. 100 mm – „VNÚTRI V BUNKÁCH – DELIACA":
PRIEČKA SDK NA KOVOVEJ PODKONŠTRUKCII R–CW 75, OPLÁŠTENÁ Z KAŽDEJ STRANY 1 x (DFRIH) 12,5 – S MINERÁLNOU IZOLÁCIOU HRÚBKY 60 mm.
RW : 51 dB
PO : EI 45

SDK PREDSADENÁ STENA – OPLÁŠTENIE WC (NAPR. GEBERIT).
PREDSADENÁ STENA SPRIHNUTÁ VYHOTOVENÁ Z CD A UD PROFILOV, OPLÁŠTENIE 2 x SDK DOSKAMI RBI (H2).

SDK OBKLAD OCEĽOVÝCH KONŠTRUKCII
OBKLAD VYHOTOVENÝ Z CD A UD PROFILOV, OPLÁŠTENIE 1 x SDK DOSKAMI .
PO : EI 30

Pečiatka:

1.ETAPA

Stavebný objekt:	SO-01 PRESTAVBA ŠPORTOVEJ HALY
Časť dokumentácie:	E1-1 -Architektonické a stavebné riešenie

Autor architektonického riešenia: ing. arch. Jozef Hrozenský, PhD.

Názov a miesto stavby:	PRESTAVBA ŠPORTOVEJ HALY BERNOLÁKOVA ULICA TOPOĽČANY	Architektonická kancelária	
Objednávateľ:	Mesto Topoľčany	tel: 0903 226 185	Adresa: Župné nám. č. 7, 949 01 Nitra Slovakia
Stupeň projektu:	Realizačný projekt		
Zodpovedný projektant:	Ing. Arch. Jozef Hrozenský, PhD.	Dátum: 12/2017	Mierka: 1 : 100
Projektant:	Ing. Zuzana Drinková	Profesia: ARCHITEKTÚRA	
Názov výkresu:	REZ E - E´ , REZ F - F´	Číslo výkresu:	A13