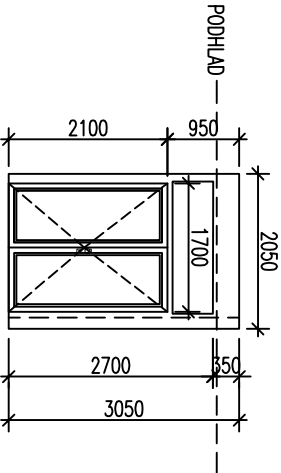
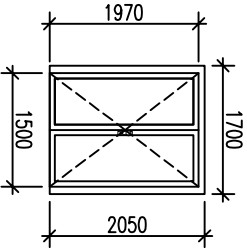
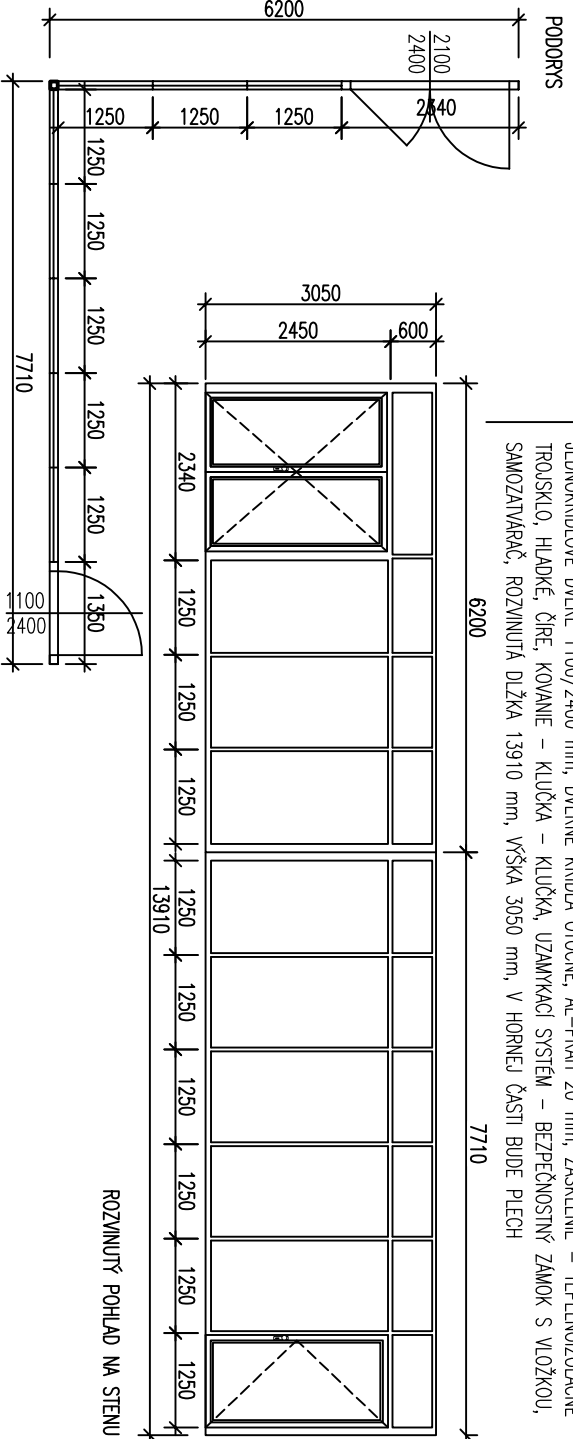


TABULKY HLINIKOVÝCH VÝROBKOV				POČET		
POL.	ROZMER	SCHEMA	POPIS	PODLAŽIE		SPOLU
				1.N.P.	2.N.P.	
P AL16 L	2050/3050		EXTERIÉROVÁ HLINIKOVÁ STENA S DVOJKRIDLOVÝMI DVERAMI 1700/2100 mm, DVERNÉ KRIDLÁ OTOČNÉ, AL-PRAH 20 mm, NADSVETLIK PEVNÝ ZASKLENIE – TEPELNOIZOLAČNÉ TROJSKLO, HLADKÉ ČÍRE KOVANIE – KLUČKA – KLUČKA, UZAMKACÍ SYSTÉM – BEZPEČNOSTNÝ ZAMOK S VLOŽKOU, SAMOZATVÁRAČ DO STAVEBNÉHO OTVORU 2050/3050 mm V HORNEJ ČASTI S ROZŠÍRENÝM RÁMOM SKRYTÝM NAD PODHLADOM V INTERIÉRI A V ZATEPLENÍ V EXTERIÉRI VPRAVO S ROZŠÍRENÝM RÁMOM SKRYTÝM V ZATEPLENÍ PANKOVÉ KOVANIE	1	0	1
				0	0	0
				0	0	0
P AL17 L	1500/1970		EXTERIÉROVÉ HLINIKOVÉ DVERE DVOJKRIDLOVÉ PLNÉ DVERNÉ KRIDLÁ OTOČNÉ, AL-PRAH 20 mm, TEPELNOIZOLAČNÁ VÝPLŇ V DVERNÝCH KRIDLÁCH KOVANIE – KLUČKA – KLUČKA, UZAMKACÍ SYSTÉM – BEZPEČNOSTNÝ ZAMOK S VLOŽKOU, DO STAVEBNÉHO OTVORU 1700/2050 mm	0	1	1
				0	0	0
				0	0	0
P AL18 L	13910/3050		EXTERIÉROVÁ HLINIKOVÁ ZASKLENÁ STENA, 1 x ZALOMENÁ 90°, VSAZENÉ DVOJKRIDLOVÉ DVERE 2100/2400 mm + JEDNOKRIDLOVÉ DVERE 1100/2400 mm, DVERNÉ KRIDLÁ OTOČNÉ, AL-PRAH 20 mm, ZASKLENIE – TEPELNOIZOLAČNÉ TROJSKLO, HLADKÉ, ČÍRE, KOVANIE – KLUČKA – KLUČKA, UZAMKACÍ SYSTÉM – BEZPEČNOSTNÝ ZAMOK S VLOŽKOU, SAMOZATVÁRAČ, ROZVINUTÁ DĹŽKA 13910 mm, VÝŠKA 3050 mm, V HORNEJ ČASTI BUDE PLECH	1	0	1
				1	0	1
				1	0	1