jestvujúci kazetový podhlad, demontáž a montáž 30%-len kazety

sv=2600

prievlak

podhľad podla najomnika, nerozpočtuje sa

jestvujúci kazetový podhlad, demontáž a montáž 30%-len kazety

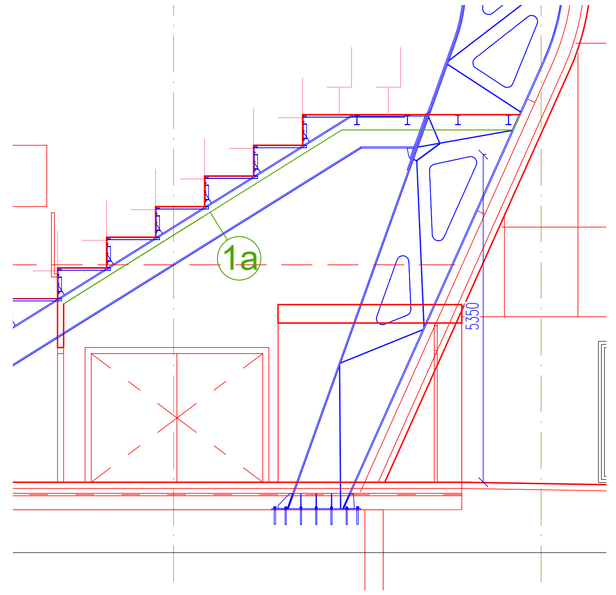

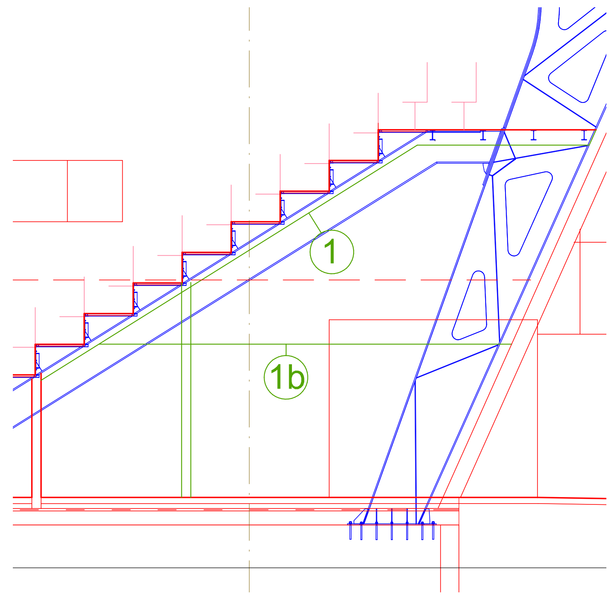

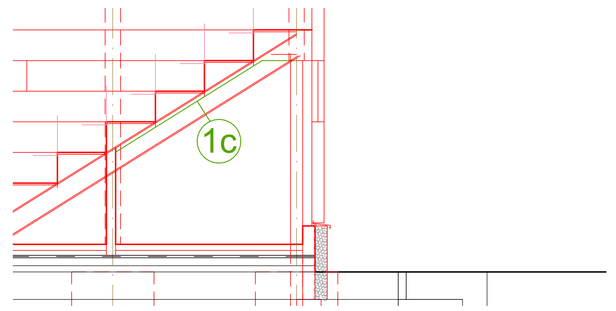

LEGENDA:

1-Sadrokartonový podhľad hr. 12,5 mm vrátane
pomocnej konštrukcie-premenliva výška +1,900-+5,750

1a-Sadrokartonový podhľad hr. 12,5 mm vrátane
pomocnej konštrukcie-premenliva výška +2,900- +5,750

1b-Sadrokartonový podhľad do vlhkeho prostredia hr. 12,5 mm vrátane
pomocnej konštrukcie-premenliva výška +1,910 - +2,500

1c-Sadrokartonový podhľad hr. 12,5 mm vrátane
pomocnej konštrukcie-premenliva výška +1,500- +3,00

2-Kazetový podhľad do vlhkeho prostredia do 90 % hr. 12,5 mm,raster 600x600 mm
polozapustený vratane pomocnej konštrukcie

3-Sadrokartonový podhlad hladký do vlhkeho prostredia do 90% , hr.12,5, vrátane
pomocnej konštrukcie,

4-Kazetový podhľad hr. 12,5 mm,raster 600x1200 mm
polozapustený vratane pomocnej konštrukcie

5-Sadrokartonový podhlad hladký hr.12,5, vrátane pomocnej konštrukcie,

6-Kazetový podhľad hr. 12,5 mm,raster 600x600 mm
polozapustený. v ratane pomocnej konštrukcie

Poznámka:
Svetle výšku podhľadov budu upresnené pri realizácii stavby podla skutočneho prevedenia potrubí.

Pečiatka:

1.ETAPA

Stavebný objekt:	SO-01 PRESTAVBA ŠPORTOVEJ HALY
Časť dokumentácie:	E1-1 -Architektonické a stavebné riešenie

Autor architektonického riešenia: Ing. arch. Jozef Hrozenský, PhD.

Názov a miesto stavby:	PRESTAVBA ŠPORTOVEJ HALY BERNOLÁKOVA ULICA TOPOĽČANY
Objednávateľ:	Mesto Topoľčany
Stupeň projektu:	Realizačný projekt
Zodpovedný projektant:	Ing. Arch. Jozef Hrozenský, PhD.
Projektant:	Ing. Zuzana Drinková
Názov výkresu:	RIEŠENIE PODHĽADOV - PRÍZEMIE(1.NP)

Architektonická kancelária
Adresa: Župné nám. č. 7 949 01 Nitra Slovakia
tel: 0903 226 185

Dátum: 12/2017 Mierka: 1 : 100
Profesia: ARCHITEKTÚRA
Číslo výkresu: A23