POL. AL30

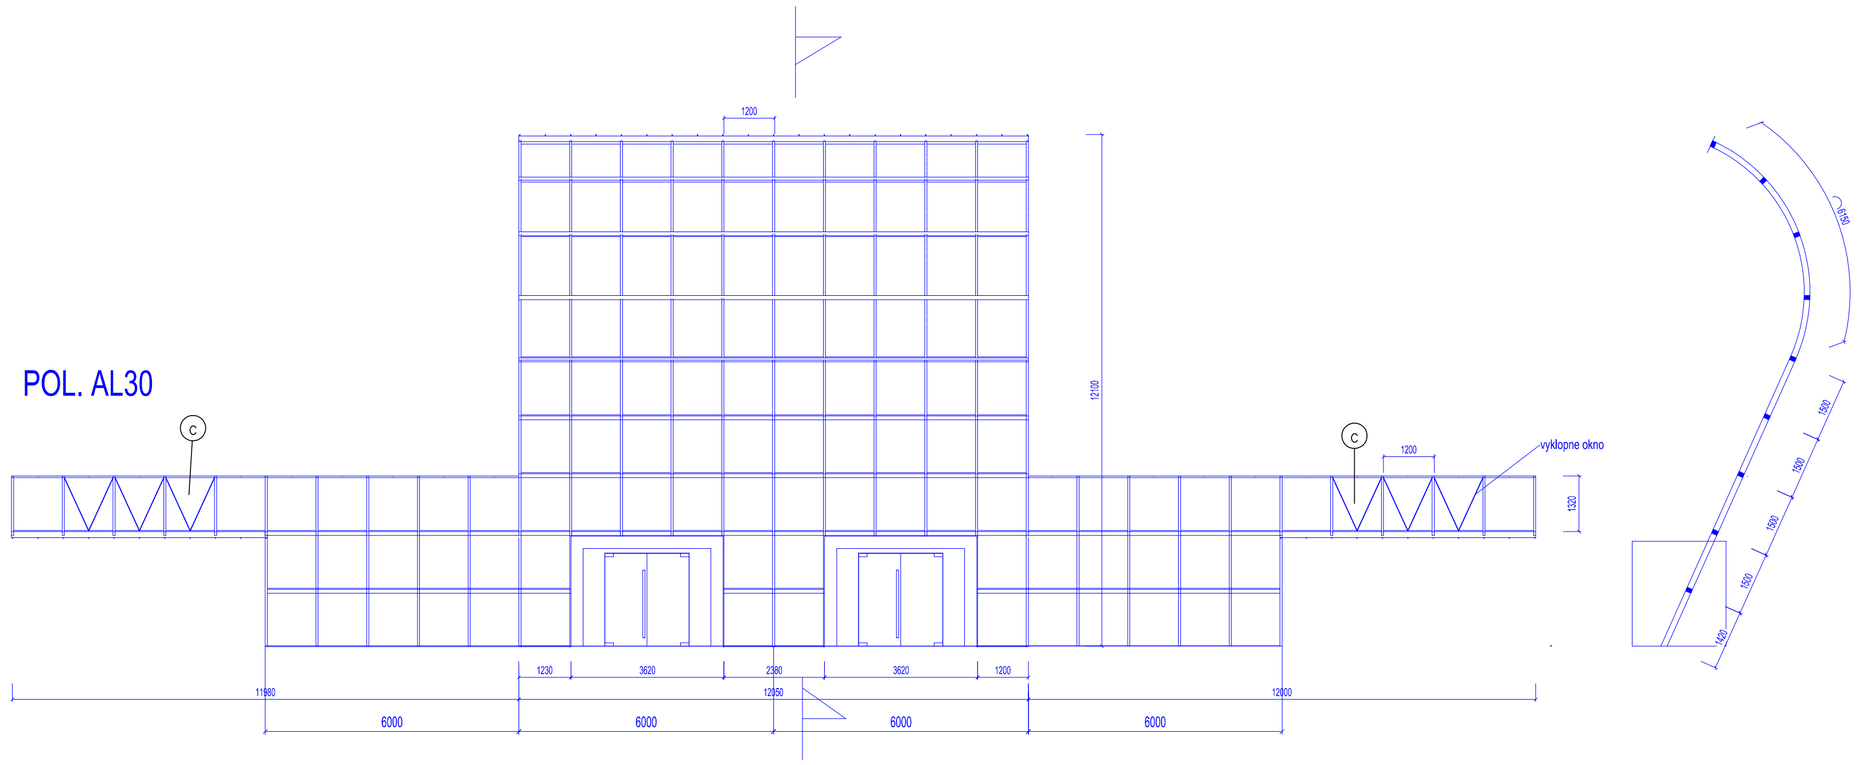

POL. AL31

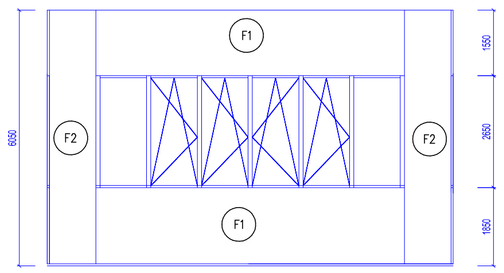

POL. AL29

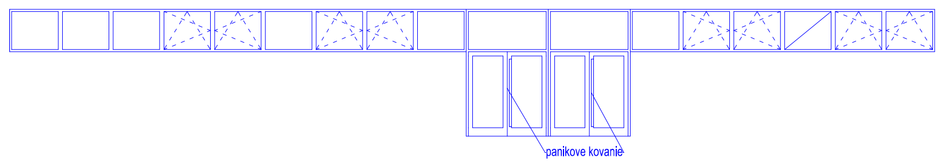

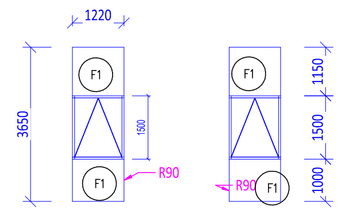

POL. AL32

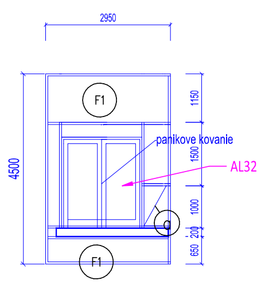

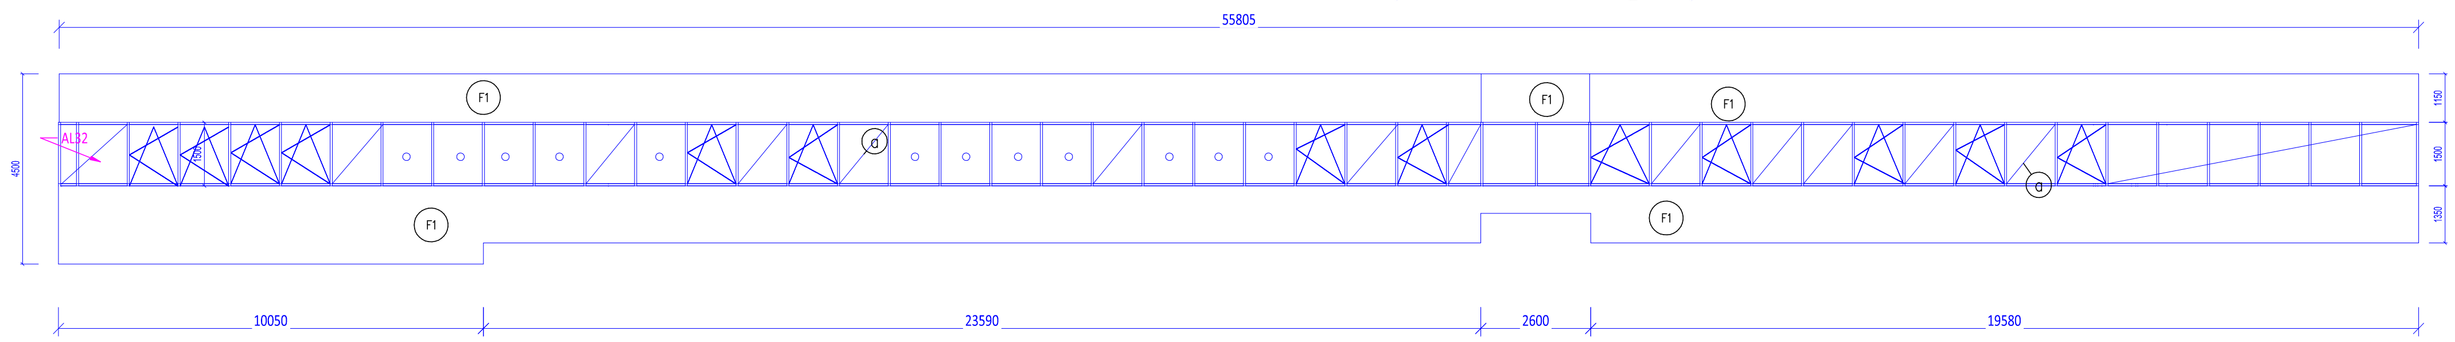

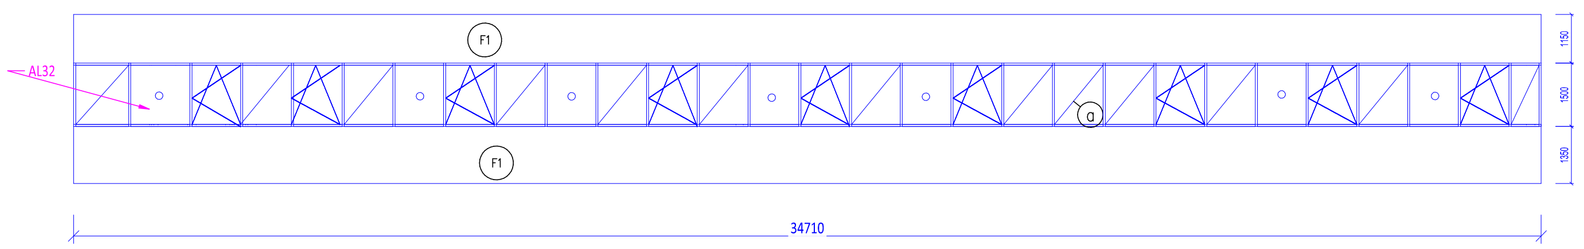

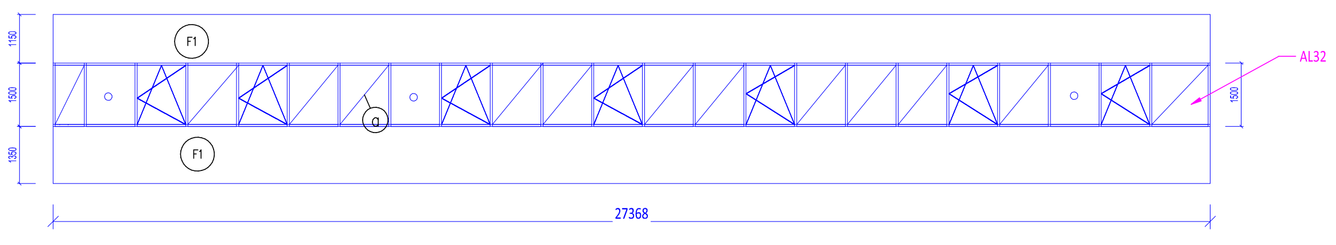

POZNAMKY:
a–Plechopanel s povrchov exterieri.kalené sklo, interiery SDK
b–plechopanel v exterieri AL plech , interier AL plech
c–okno otvarovo sklopne, vyklopne, sklopne
–ostatne okno pevne zasklenie
–všetky okna su trojsklo

LEGENDA:
POL. AL30–PRESKLENA HLINIKOVA STENA S OKNAMI V ČASTI V OBLUKU A V ČASTI V ROVINE, TROJSKLO, PEVNE ZASKLENIE,VRATANE POMOCNYCH KONŠTRUKCII A PODKONŠTRUKCII A OPLECHOVANIA –HLINIKOVÝ PLECH
POL.AL29–PASOVE OKNA PEVNE ZASKLENE,OTVARAVO –SKLOPNE , DVERE DVOJKRIDLOVE–PANIKOVE KOVANIE ,VRATANE POMOCNYCH KONŠTRUKCII A PODKONŠTRUKCII , VRATANE OPLECHOVANIA–POPLASTOVANY PLECH
POL.AL32– PRESKLENA AL FASADA V KOMBINACII OKIEN A NEPRIEHLADNEJ FASADY S POVRCHOM V EXTERIERI SKLO, PLECH,DVOJKRIDLOVE DVERE –PANIKOVE KOVANIE, VRATANE POMOCNÝCH KONSTRUKCII A OPLECHOVANIA–POPLASTOVANY PLECH.OKNA TROJSKLO PEVNE A OTVARAVO SKLOPNE.
F1–OBVODOVY PLAST SO SENDVICOVZCH PANELOV,HORIZONTALNE KLADENY,(NAPR. KINGSPAN) HR. 200 MM,JADRO Z MINERALNEJ VLNY,POVRCH PROFILOVANÝ MIKRO.VYROBNÚ DOKUMENTÁCIU ODSÚHLASIŤ PROJEKTANTOM

Pečiatka:

1. ETAPA

Stavebný objekt:	SO-01 PRESTAVBA ŠPORTOVEJ HALY
Časť dokumentácie:	E1-1 -Architektonické a stavebné riešenie

Autor architektonického riešenia: ing. arch. Jozef Hrozenský, PhD.

Názov a miesto stavby:	PRESTAVBA ŠPORTOVEJ HALY BERNOLÁKOVA ULICA TOPOĽČANY	Architektonická kancelária	
Objednávateľ:	Mesto Topoľčany		
Stupeň projektu:	Realizačný projekt		
Zodpovedný projektant:	Ing. Arch. Jozef Hrozenský, PhD.	Dátum: 12/2017	Mierka: 1 : 75
Projektant:	Ing. Zuzana Drinková	Profesia: ARCHITEKTÚRA	
Názov výkresu:	PRIESKLENÉ FASADNÉ KONŠTRUKCIE	Číslo výkresu:	A27

Adresa: Župné nám.č.7 949 01 Nitra Slovakia